


Arquitectura_Planta baixa -1

E_1/200

Edificació en contacte amb la modificació de l'estació de metro

E_1/500

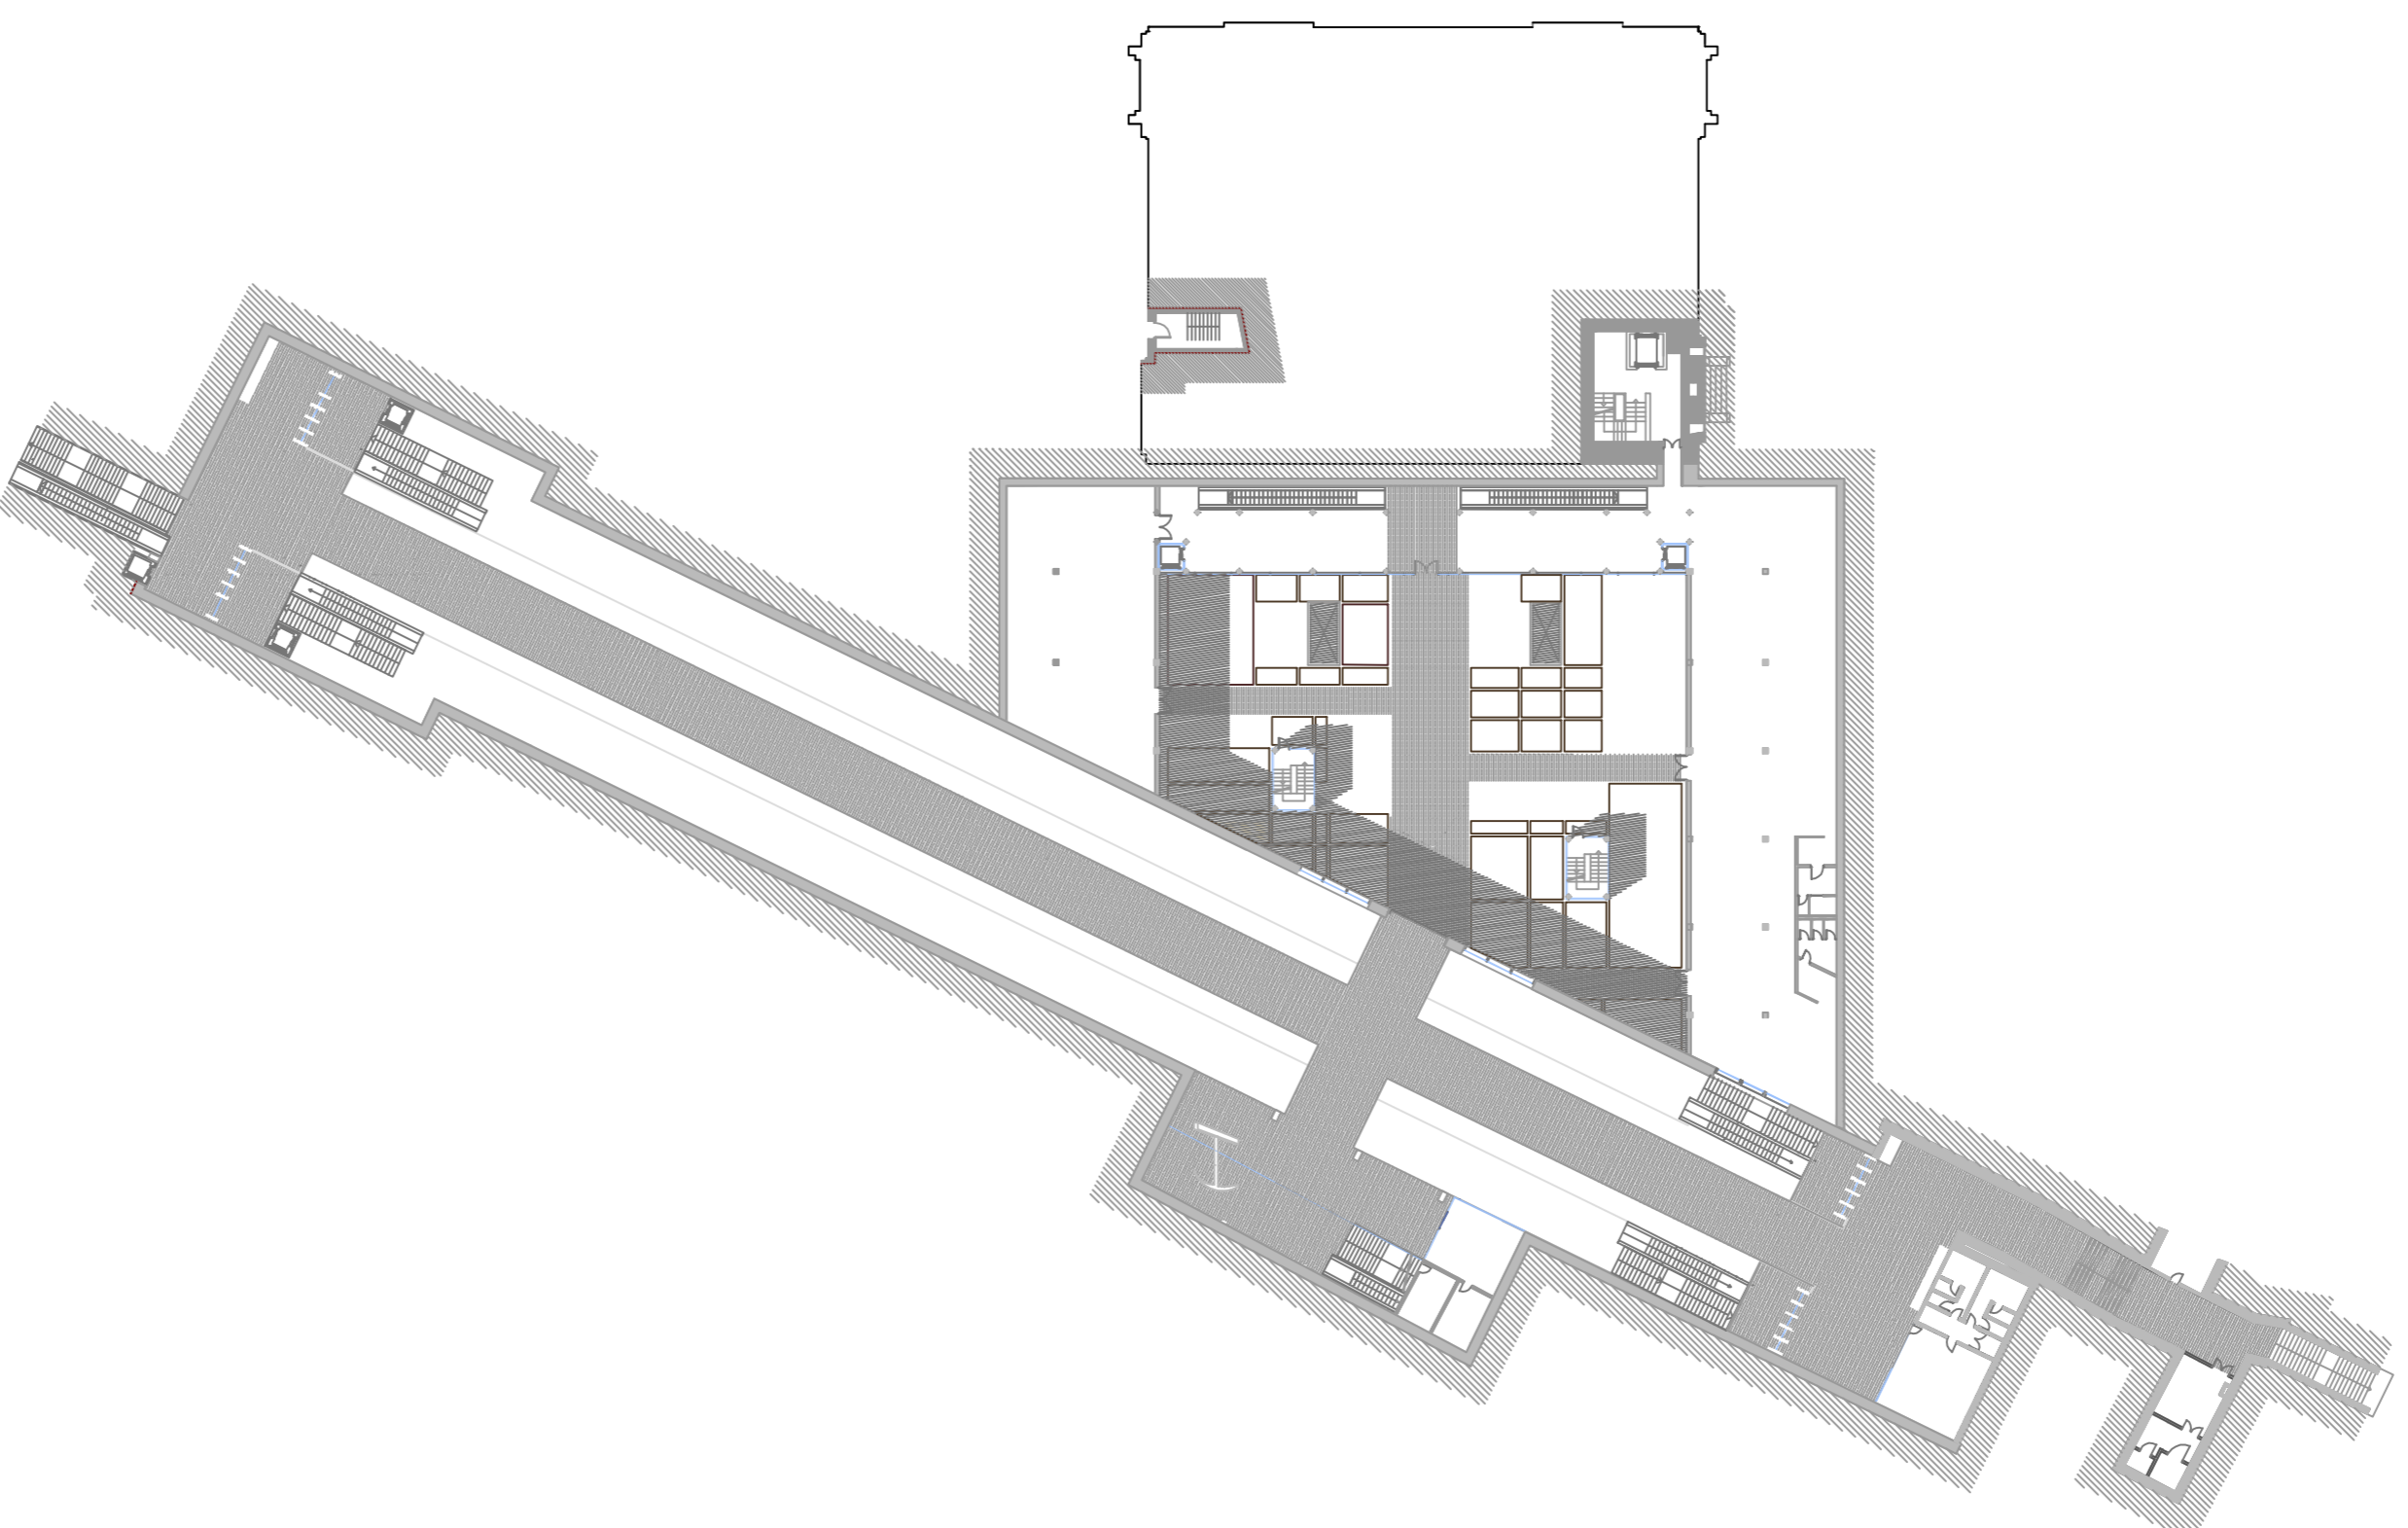



Quadre de superfícies

1. Zona postvenda
2. Zona atenció al client
3. Venda material fotogràfic
4. Zona de pas i distribució edifici existent
5. Bar
6. Banys
7. Auditori
8. Comunicació vertical

- 29 m²
- 31 m²
- 34 m²
- 347 m²
- 158 m²
- 25 m²
- 187 m²
- 870 m²
- 61 m²

Paviments i plantes del pati

Paviment dur de formigó

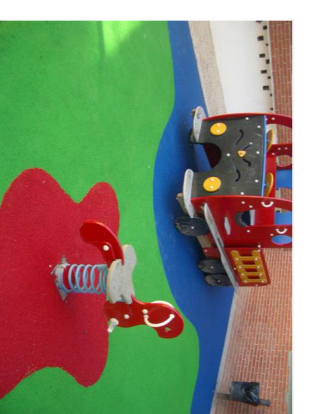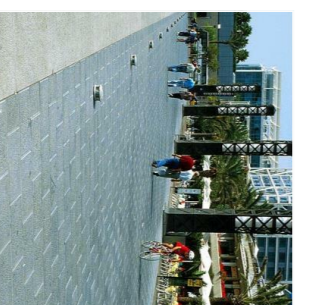

Cautxú per a la zona de jocs infantils



Romani




Lavanda



Maria Luisa



Fungolia

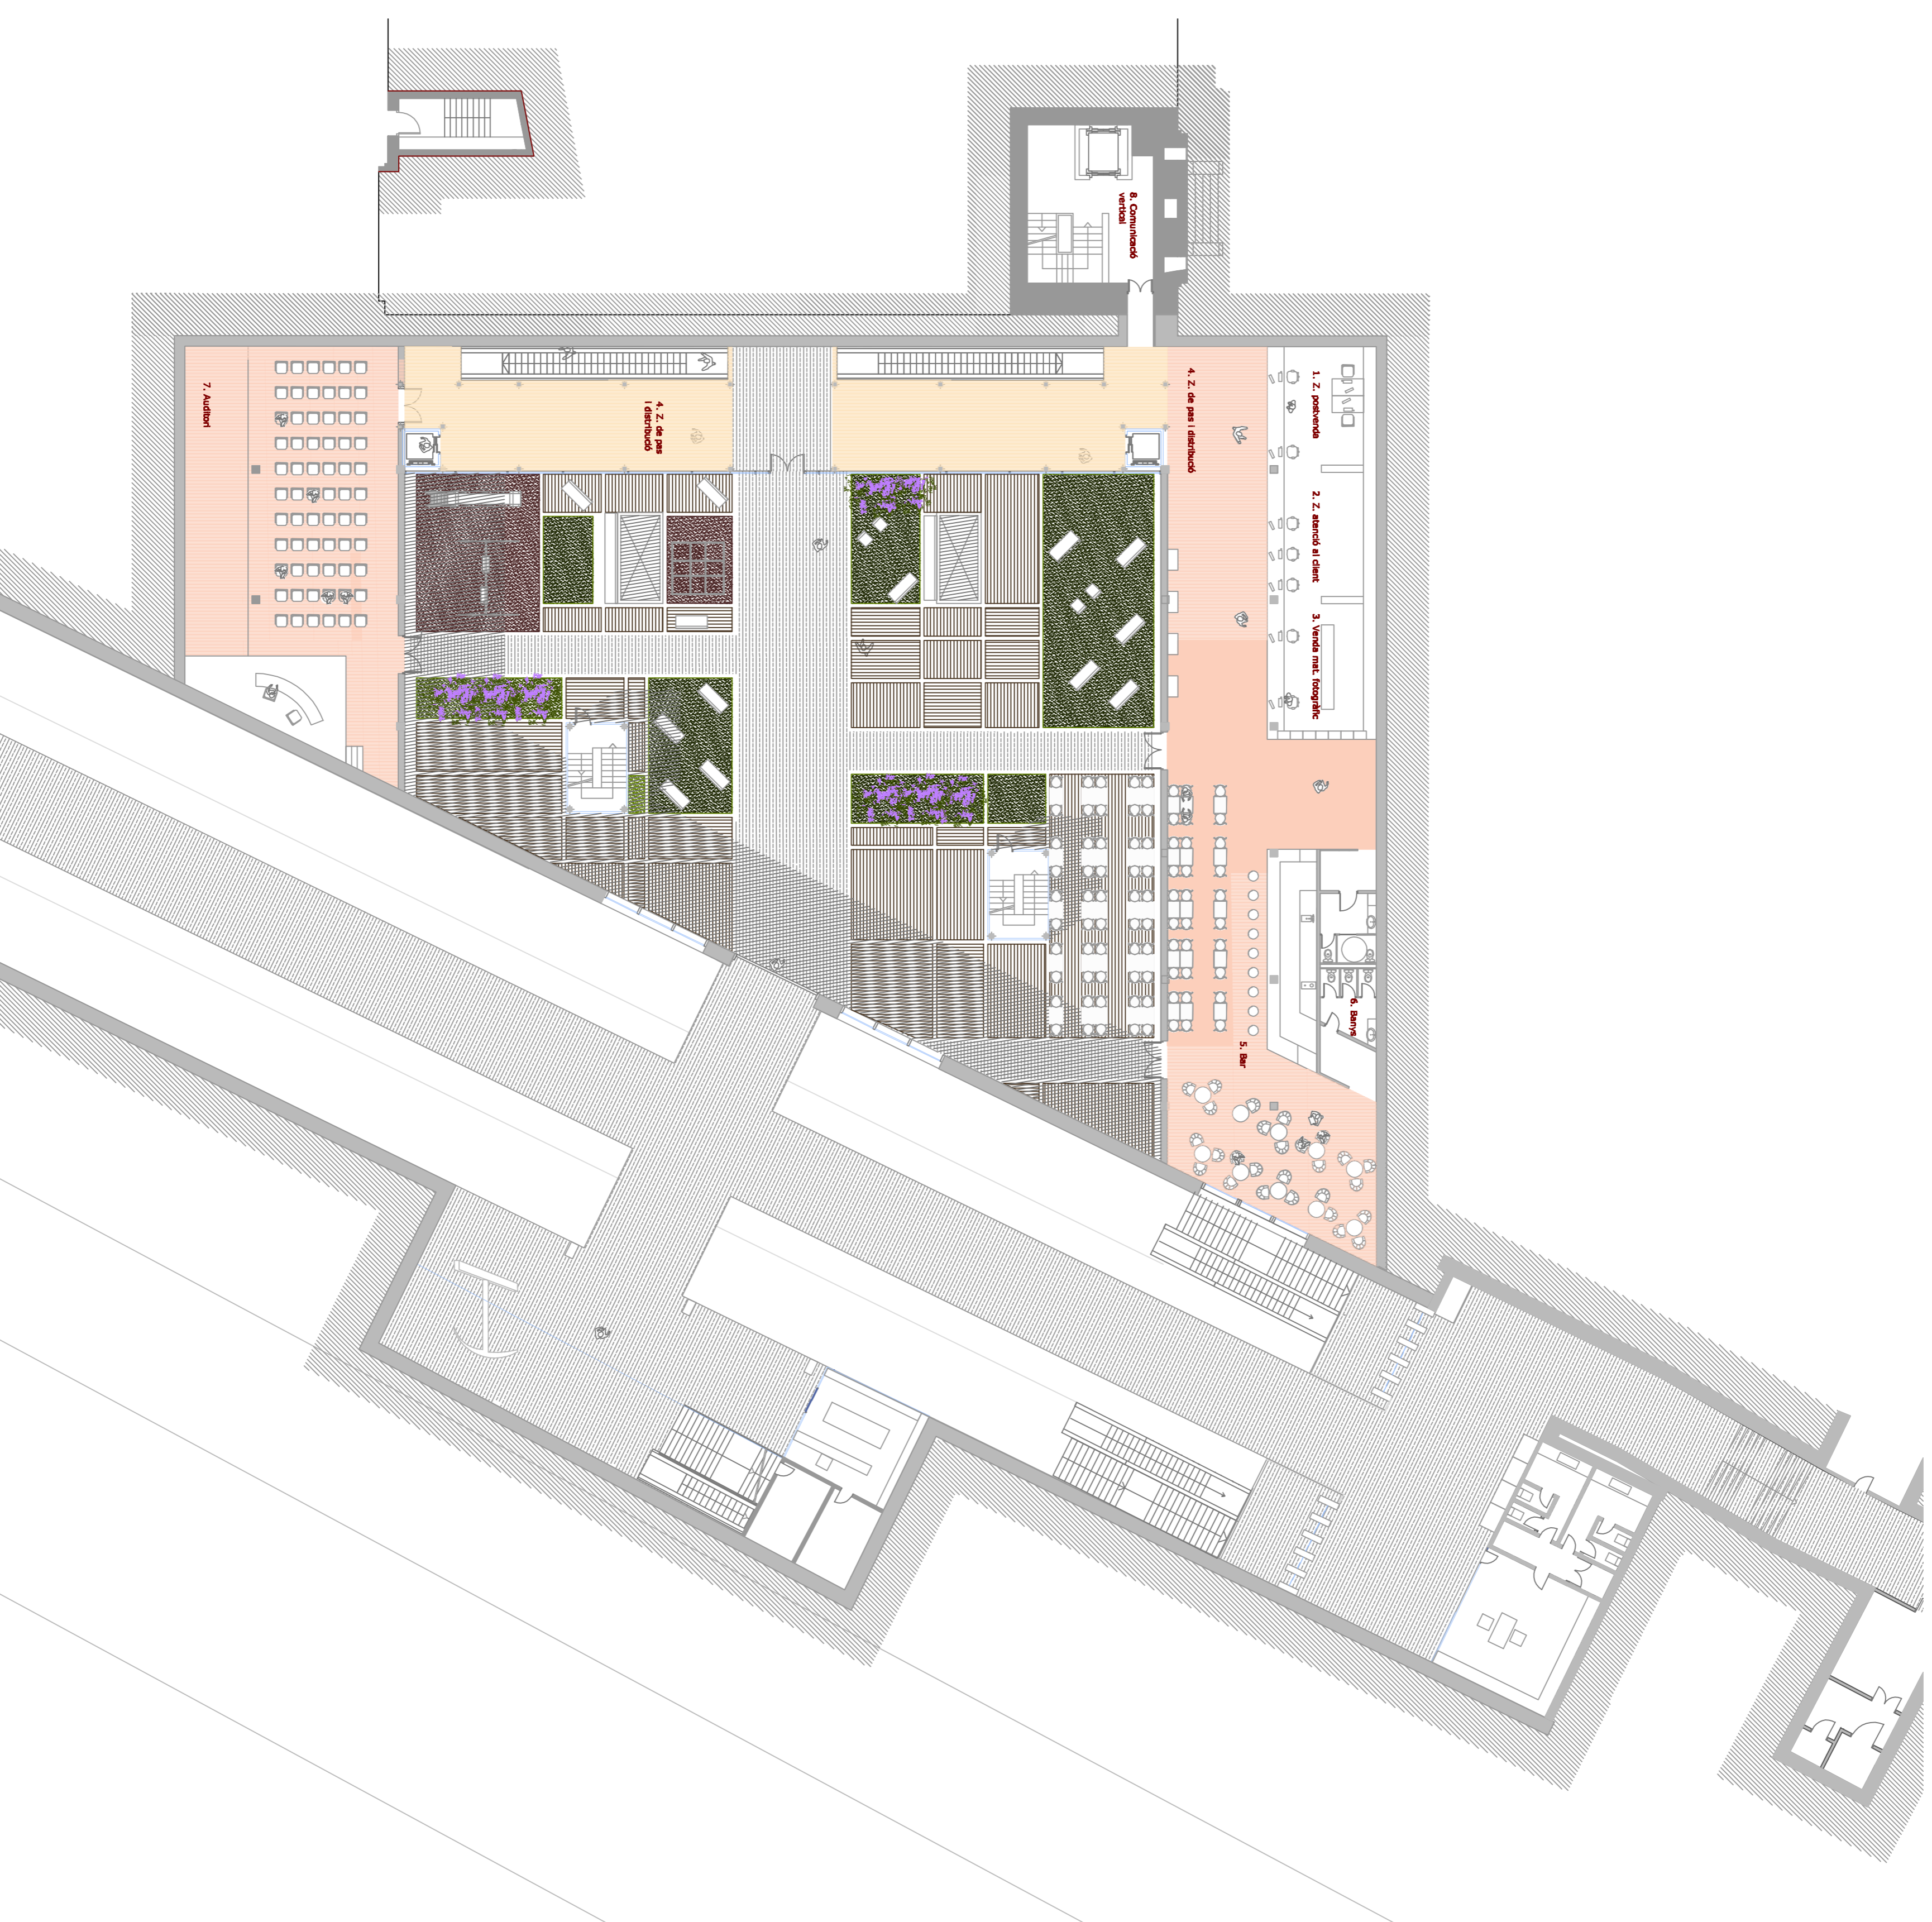

01

02

03

04

06

07

08

09

10

11

12

13

14

15

16

17

18

19

20

21

22