



Pianta baixa +1

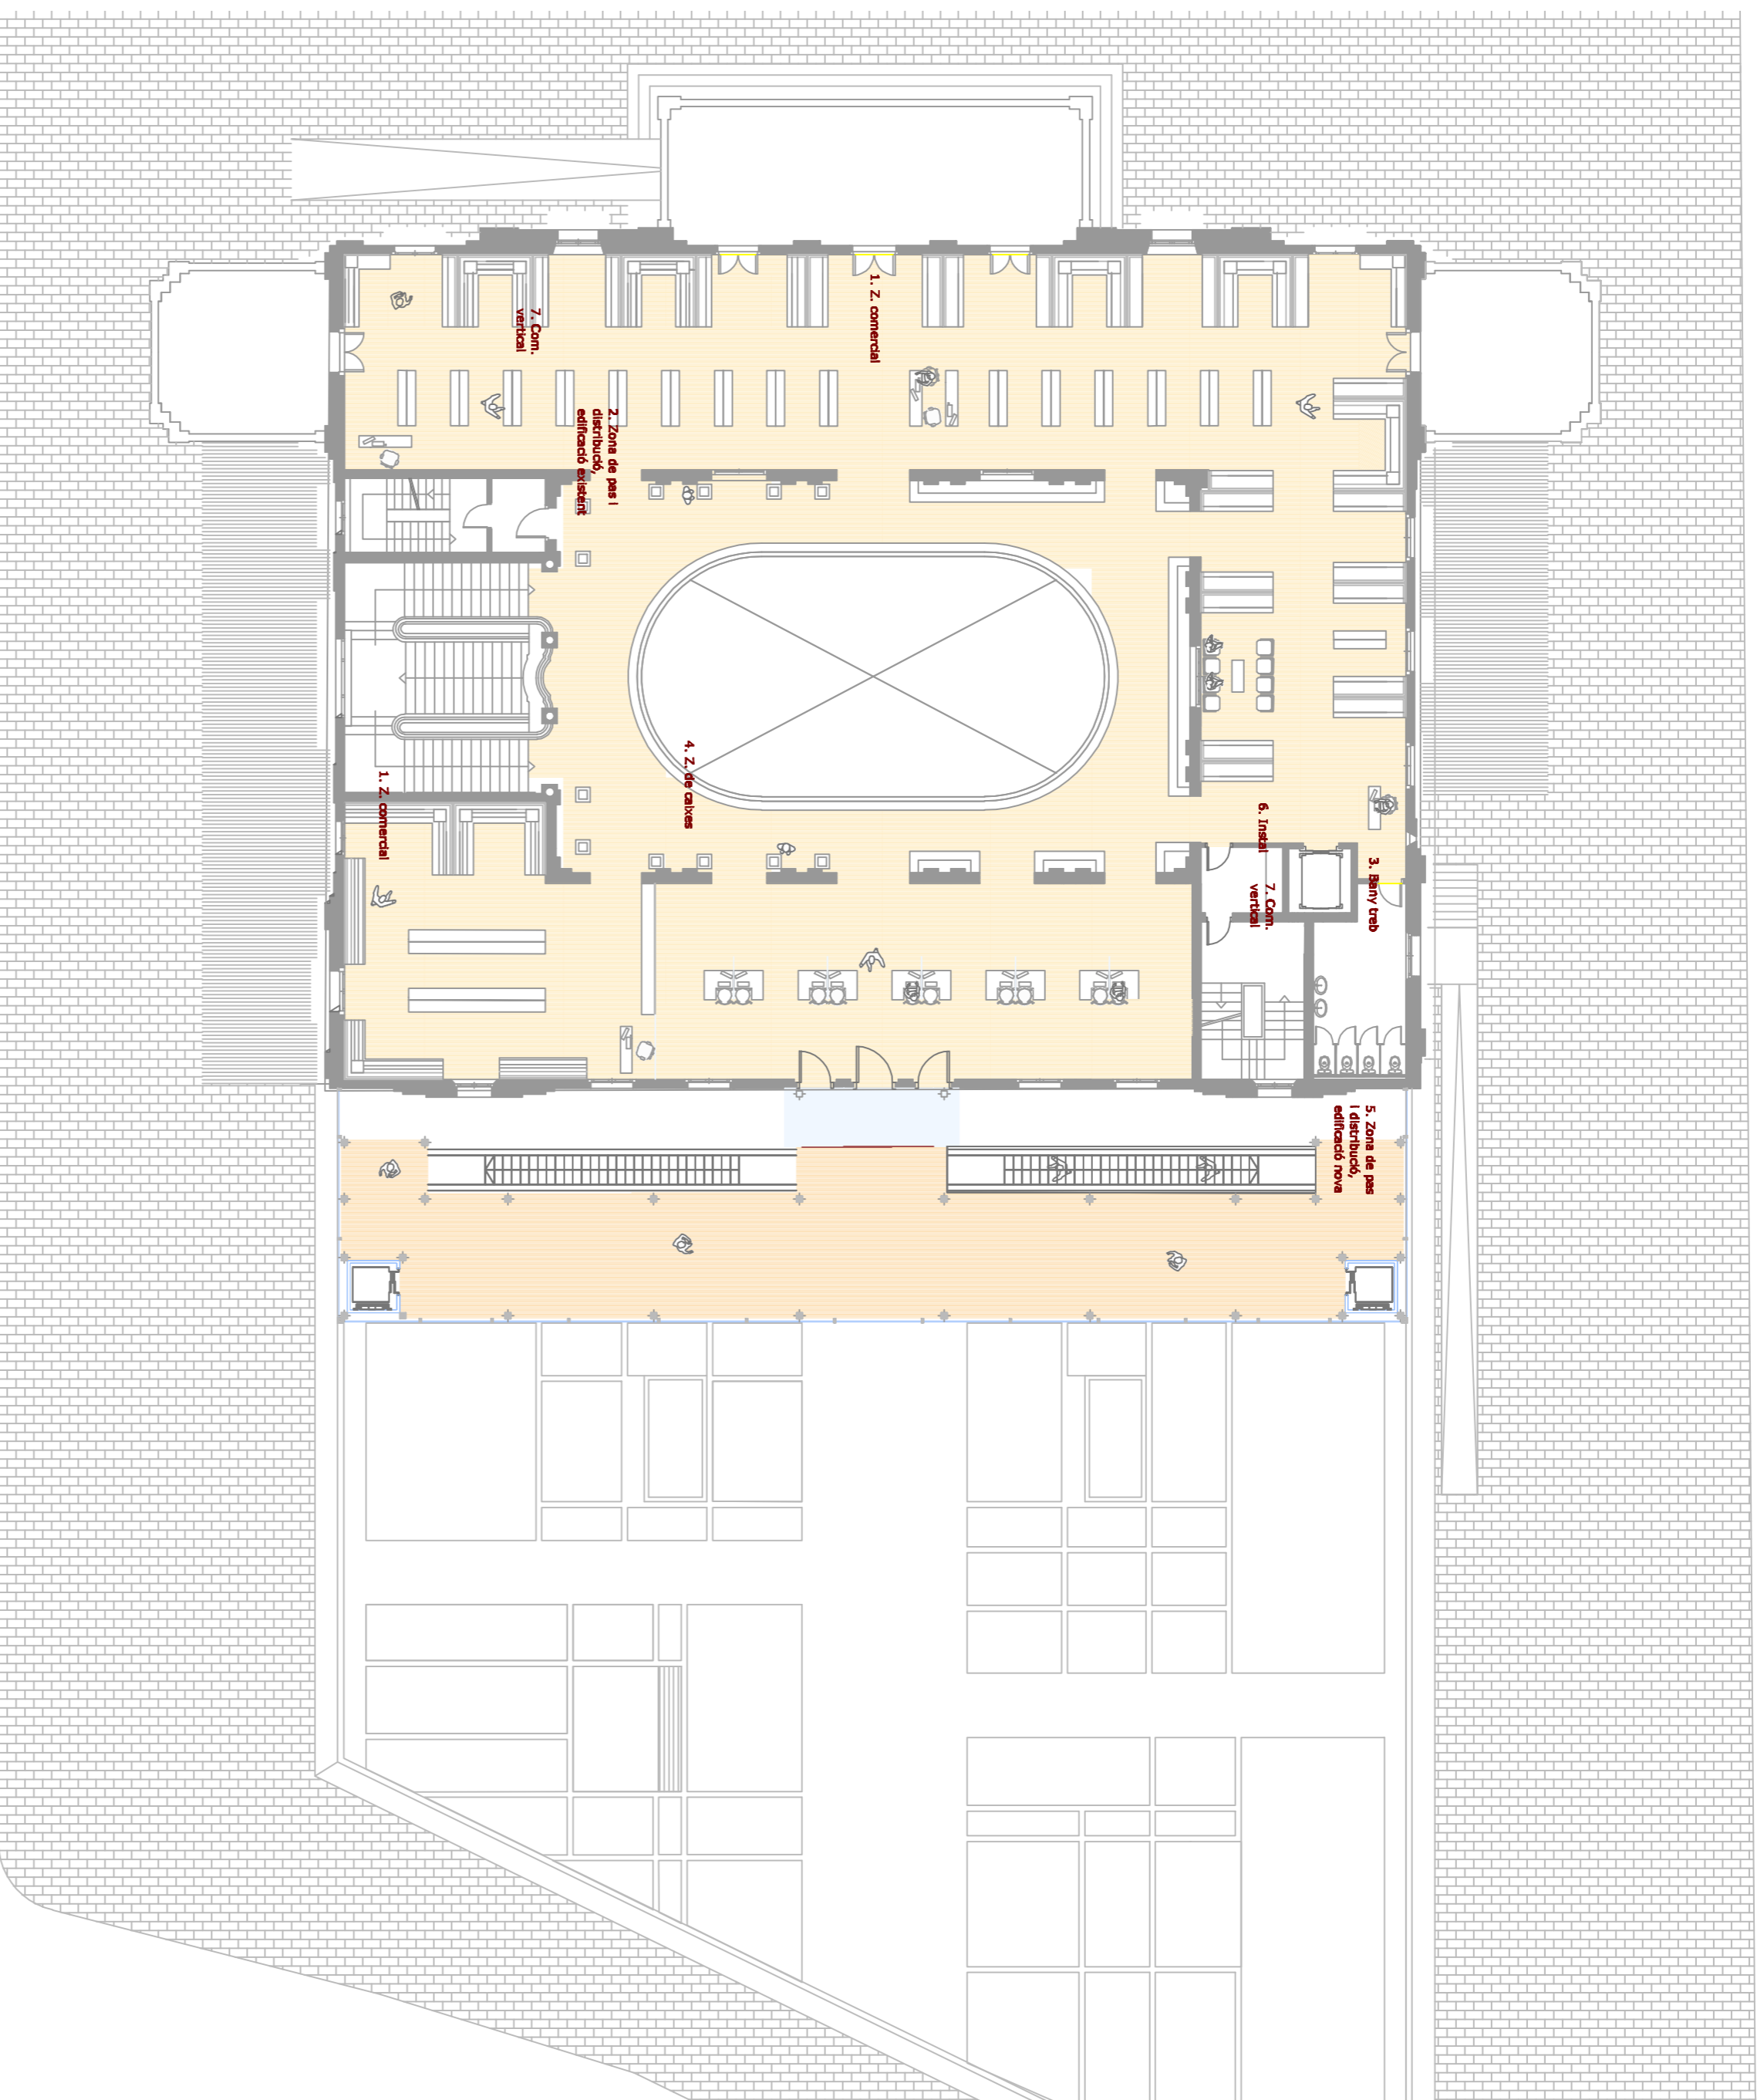

Pianta baixa +2

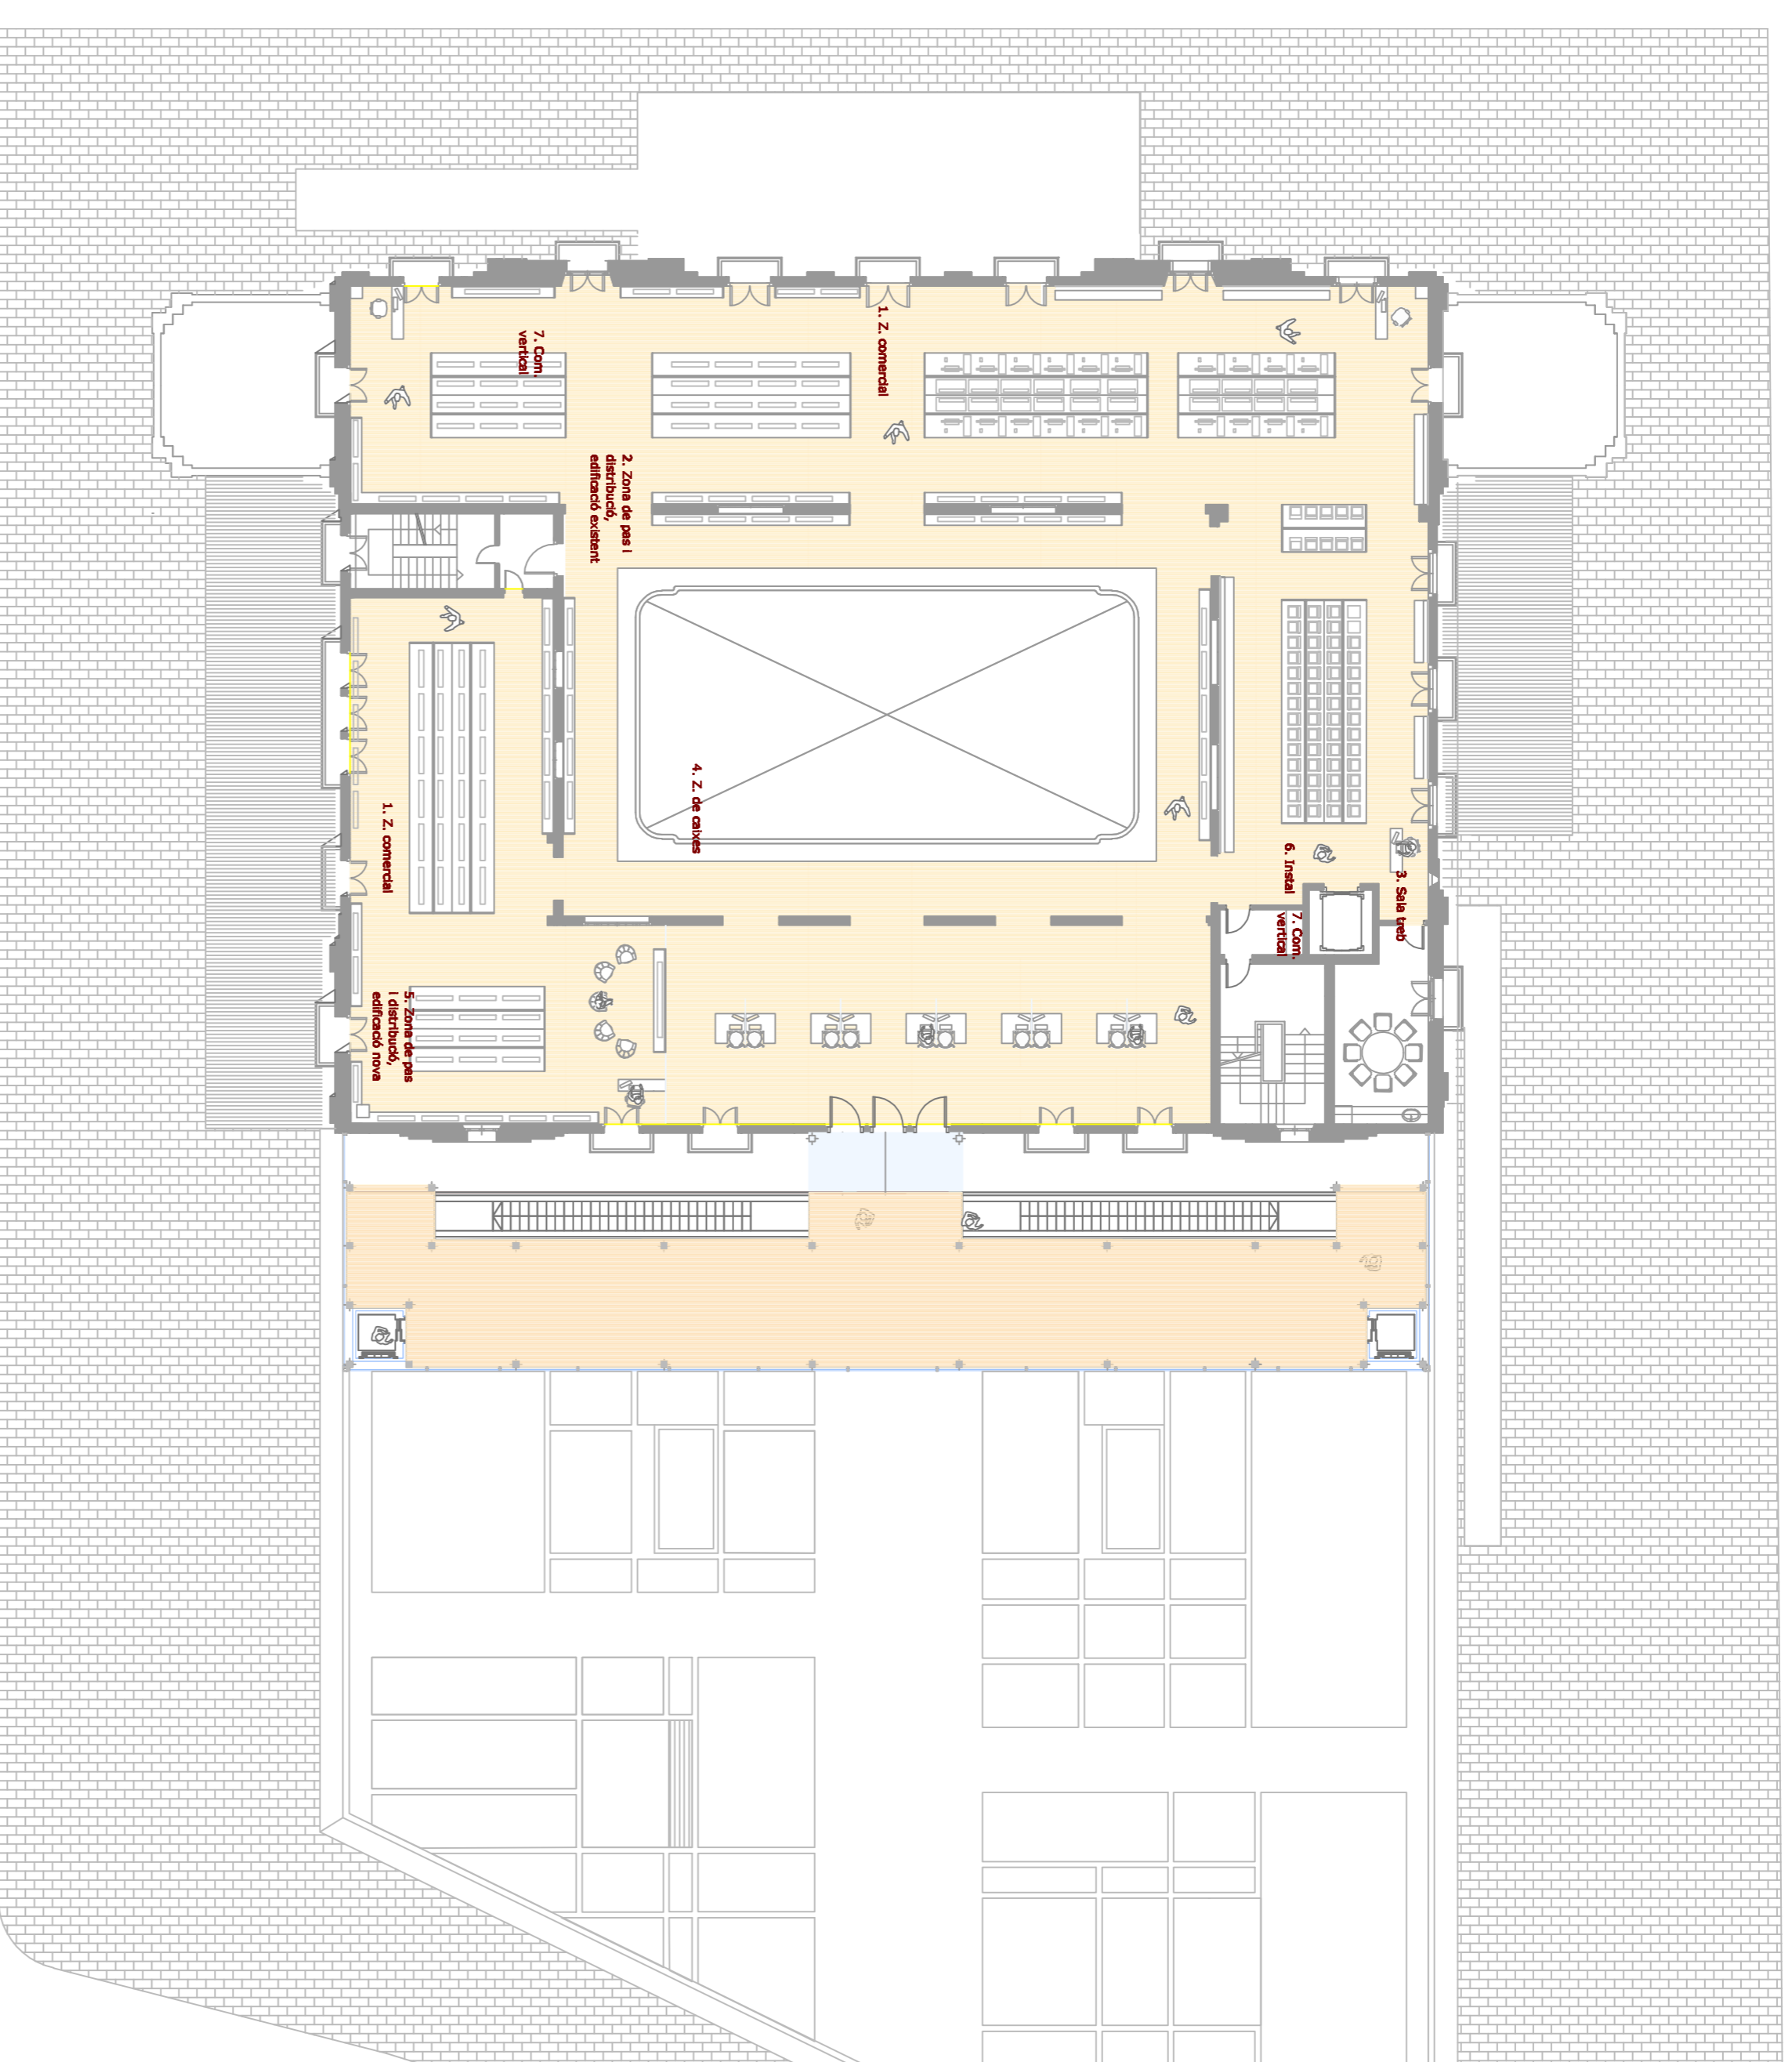

**Quadre de superfícies pb +1**

1. Z. comercial	450 m2
2. Zona de pas i distribuïdor existents	218 m2
3. Bany treballadors	19 m2
4. Z. de caixes	124 m2
5. Zona de pas i distribuïdor existents	234 m3
6. Instal·lacions	4 m2
7. Comunicació vertical	37 m2

**Quadre de superfícies pb +2**

1. Z. comercial	510 m2
2. Zona de pas i distribuïdor existents	436 m2
3. Sala treballadors	19 m2
4. Z. de caixes	124 m2
5. Zona de pas i distribuïdor existents	234 m3
6. Instal·lacions	4 m2
7. Comunicació vertical	37 m2



Des de les plantes superiors sempre s'observa el pati de la planta baixa -1.

