




SECCIÓ 4

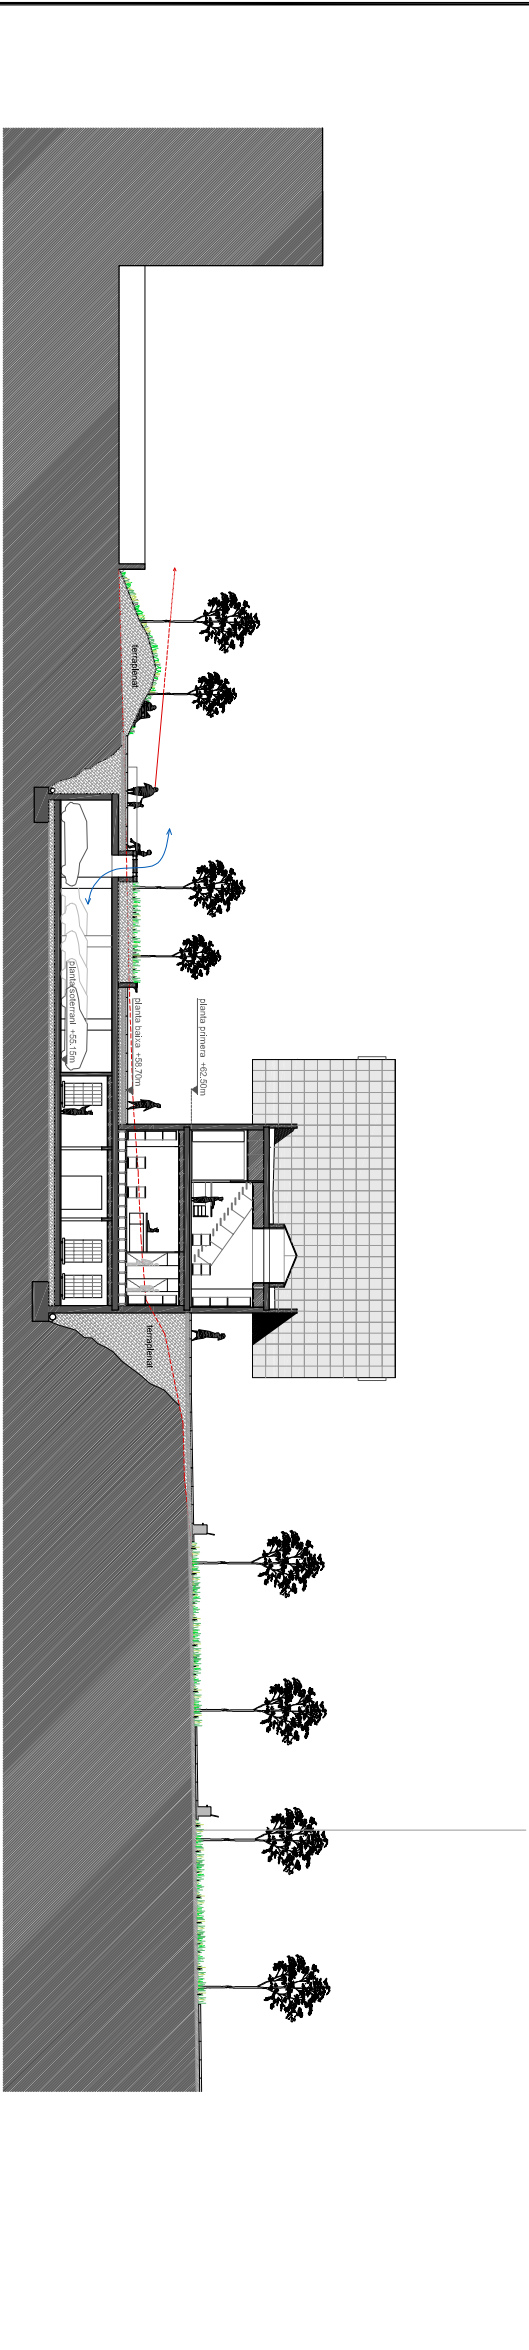

SECCIÓ 5

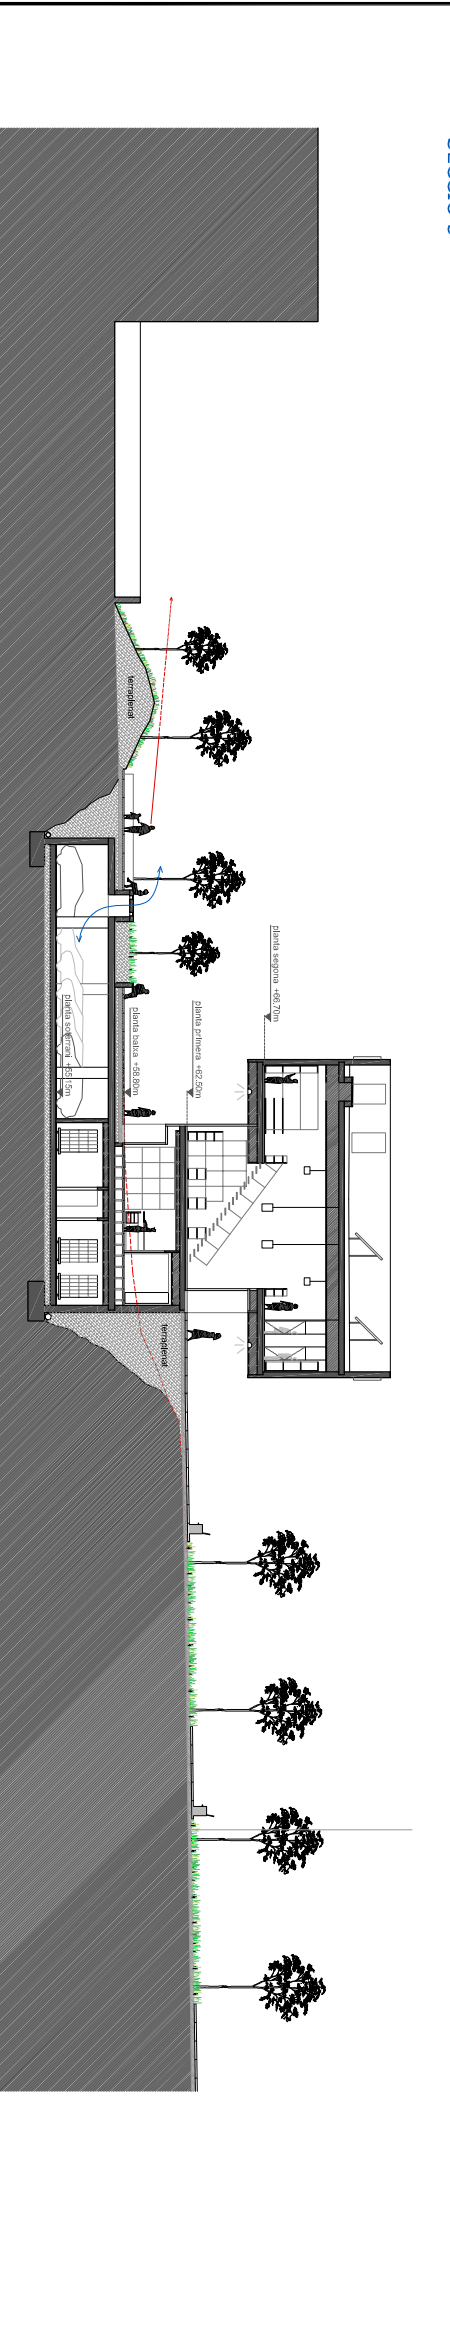

SECCIÓ 6

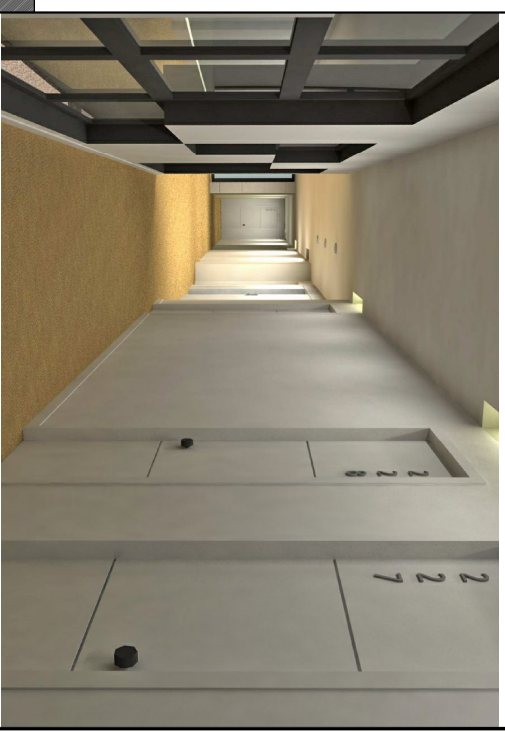

Vista del passadís d'habitacions del cos alt



Nova rampa d'accés a la plaça Valldivya des de l'illa Diagonal



Escala d'accés a la plaça Valldivya des de l'hotel

