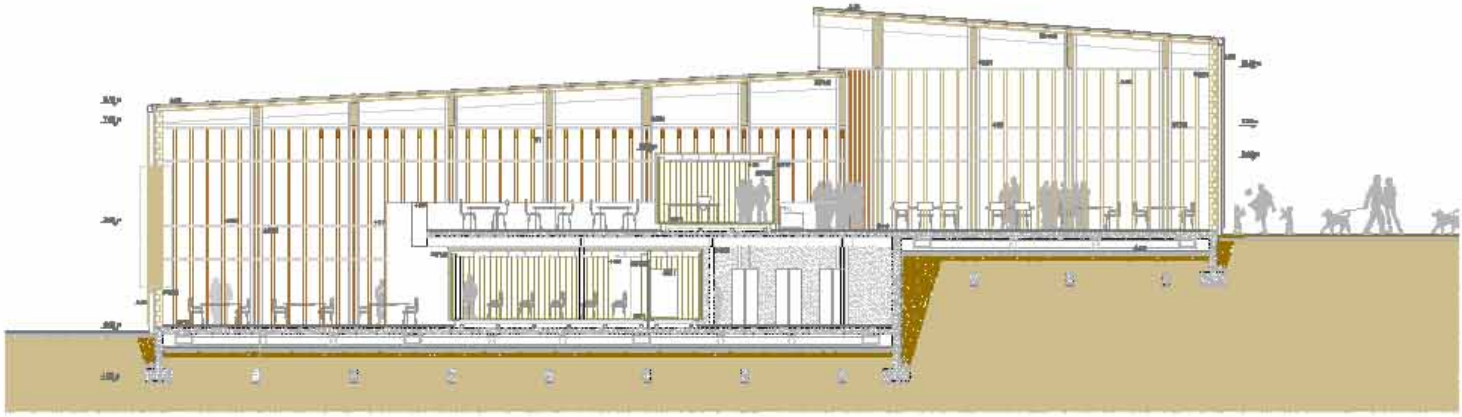

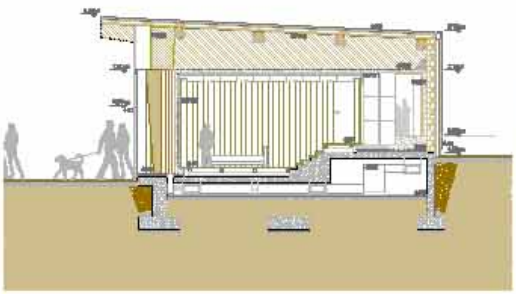

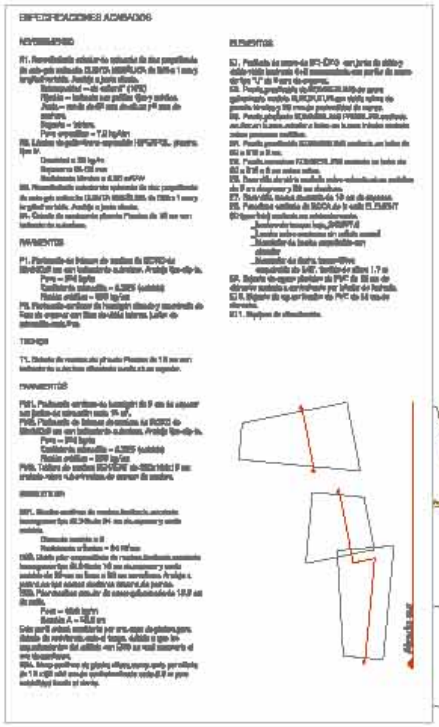

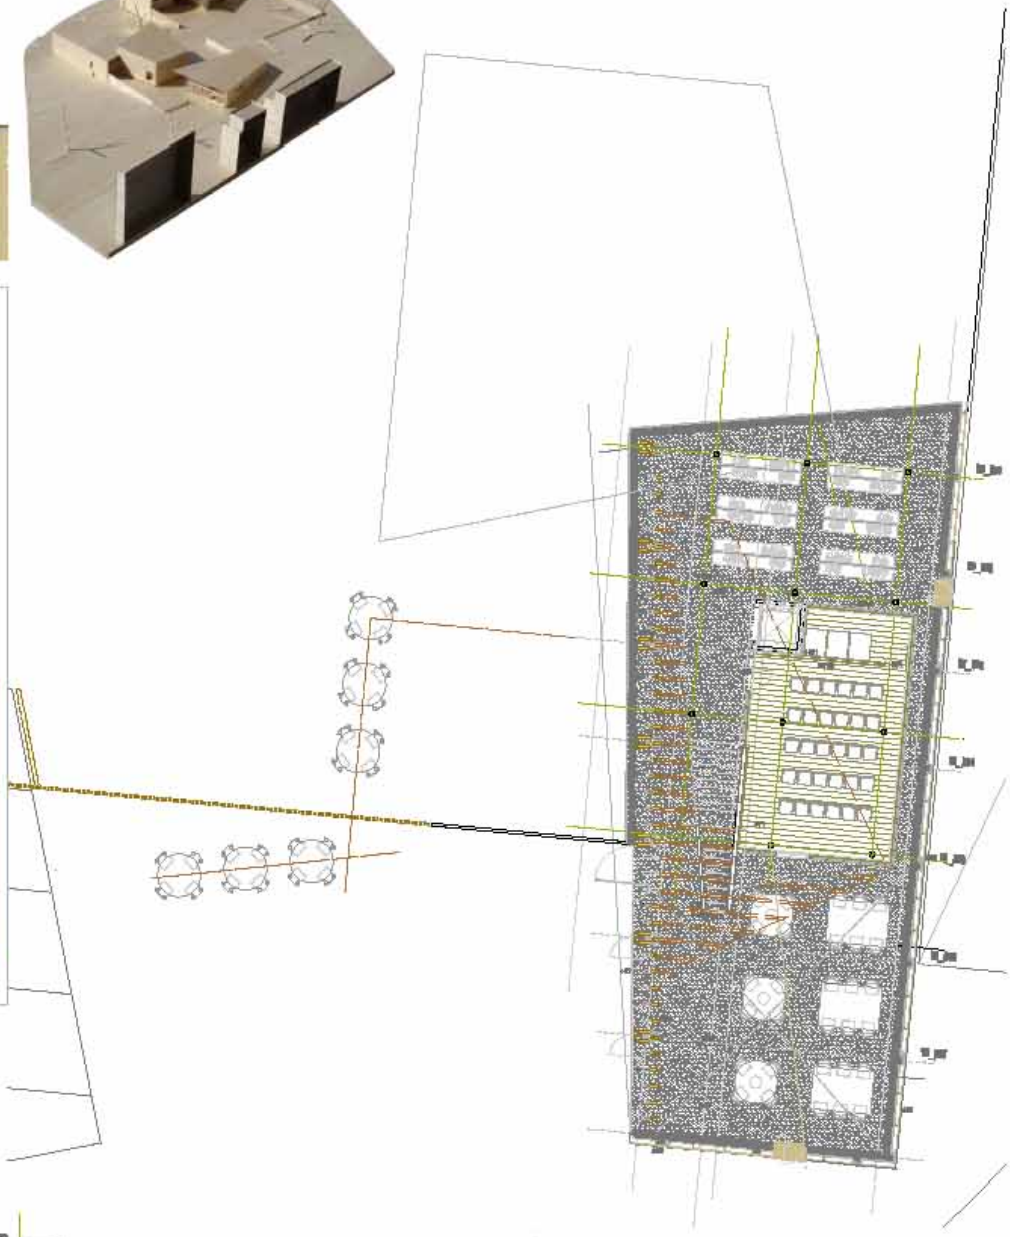

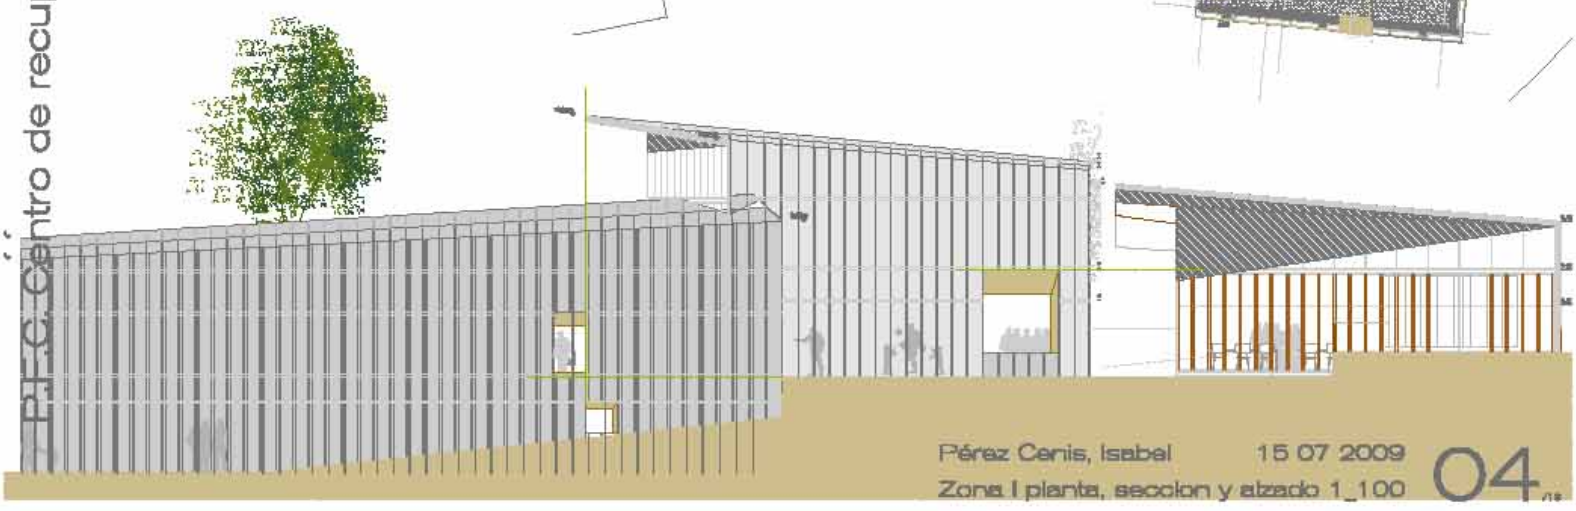

Pérez Cenis, Isabel

15 07 2009

Zona I planta, seccion y alzado 1_100