
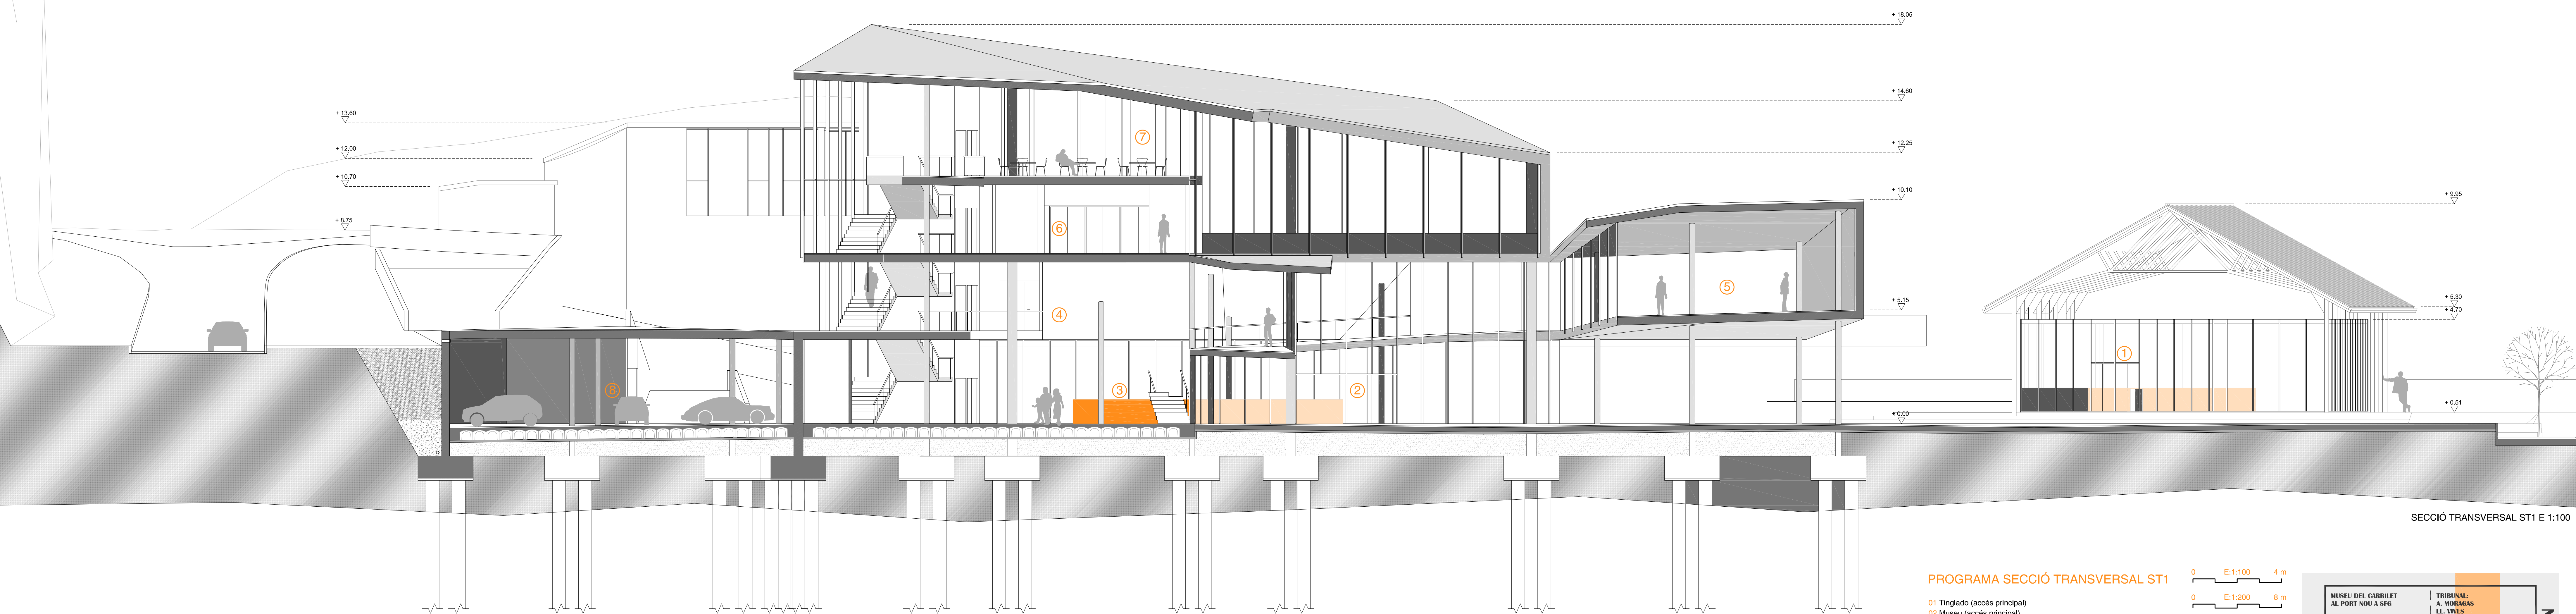


FAÇANA NORD E 1:200


FAÇANA NORD ST1

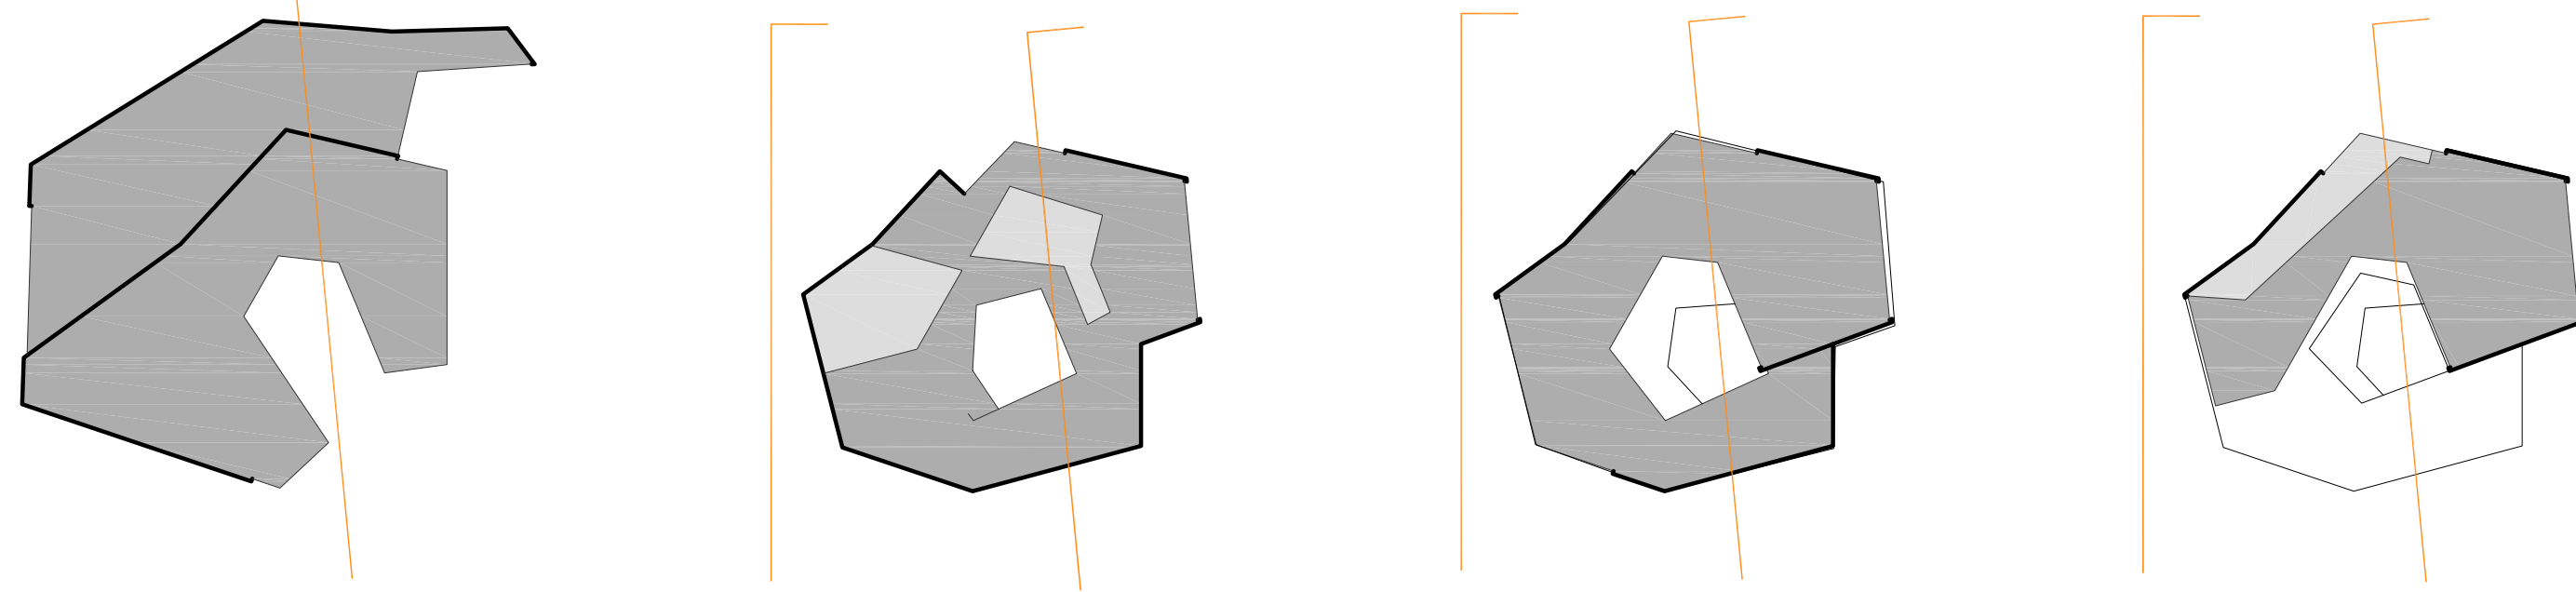

SECCIÓ TRANSVERSAL ST1 E 1:100

PROGRAMA SECCIÓ TRANSVERSAL ST1

- 01 Tinglado (accés principal)
- 02 Museu (accés principal)
- 03 Recepció (mostrador)
- 04 Vestíbul (doble espai)
- 05 Exposició
- 06 Foyer (accés sala d'actes)
- 07 Restaurant (mirador)
- 08 Aparcament (46 vehicles)

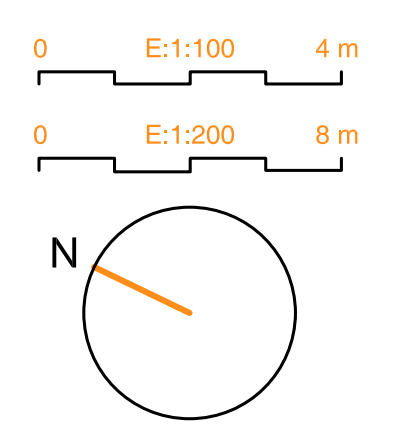

MUSEU DEL CARRIET AL PORT NOU A SFG	TRIBUNAL: A. MORGAN J.L. TRES C. PABDAL JOSEP UPC - ETSAB	FAÇANA NORD
--	--	----------------

P10
E 1:200

NOV 09