



FAÇANA OEST E 1:200

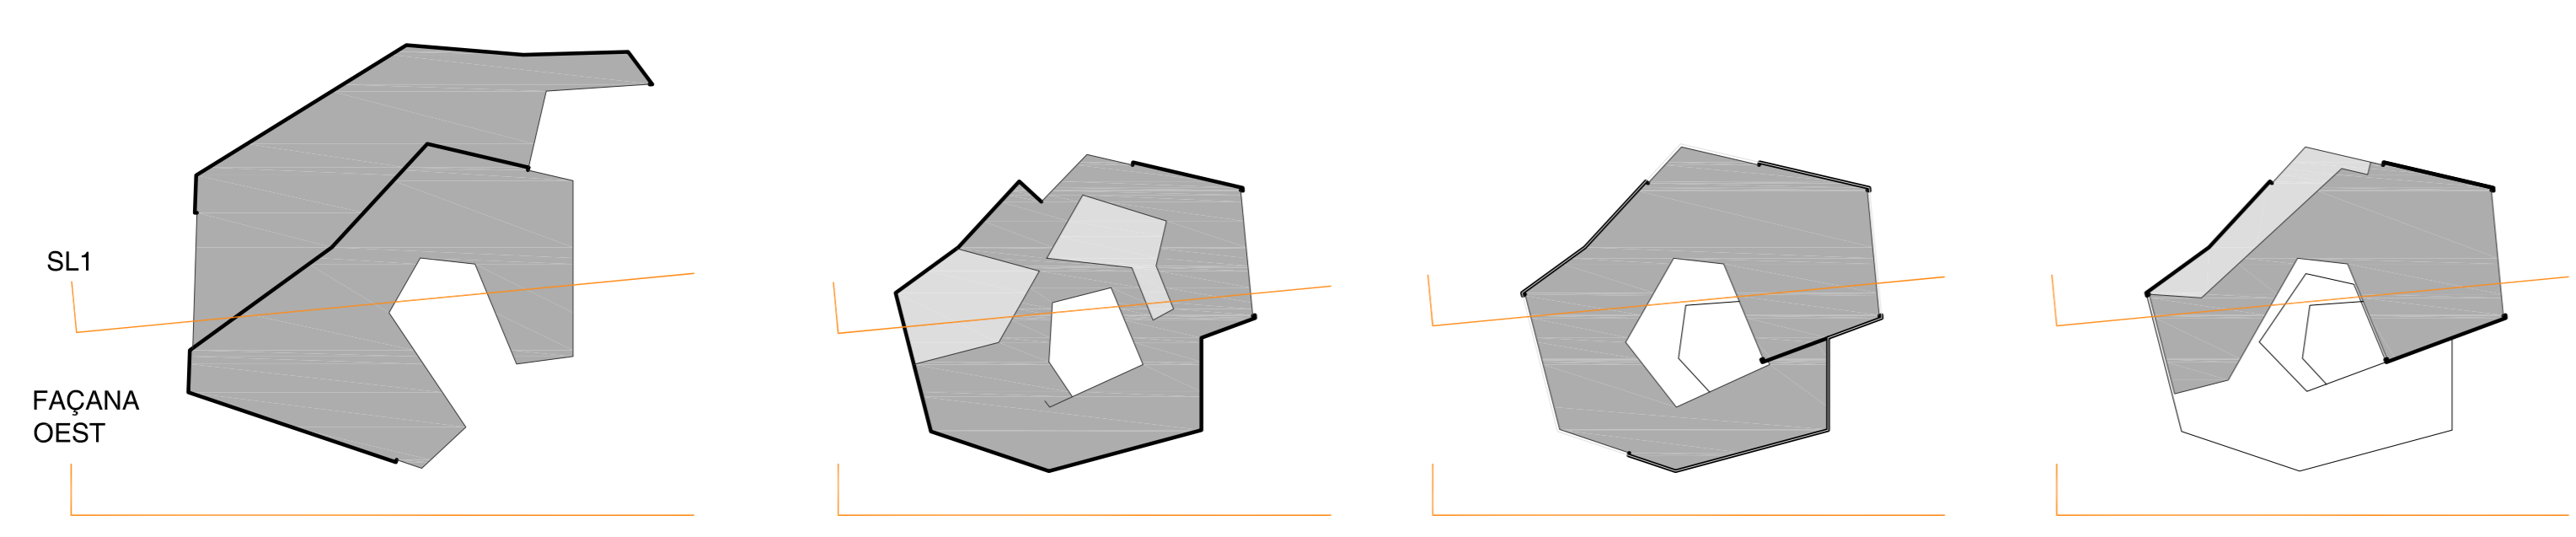


SL1
FAÇANA OEST

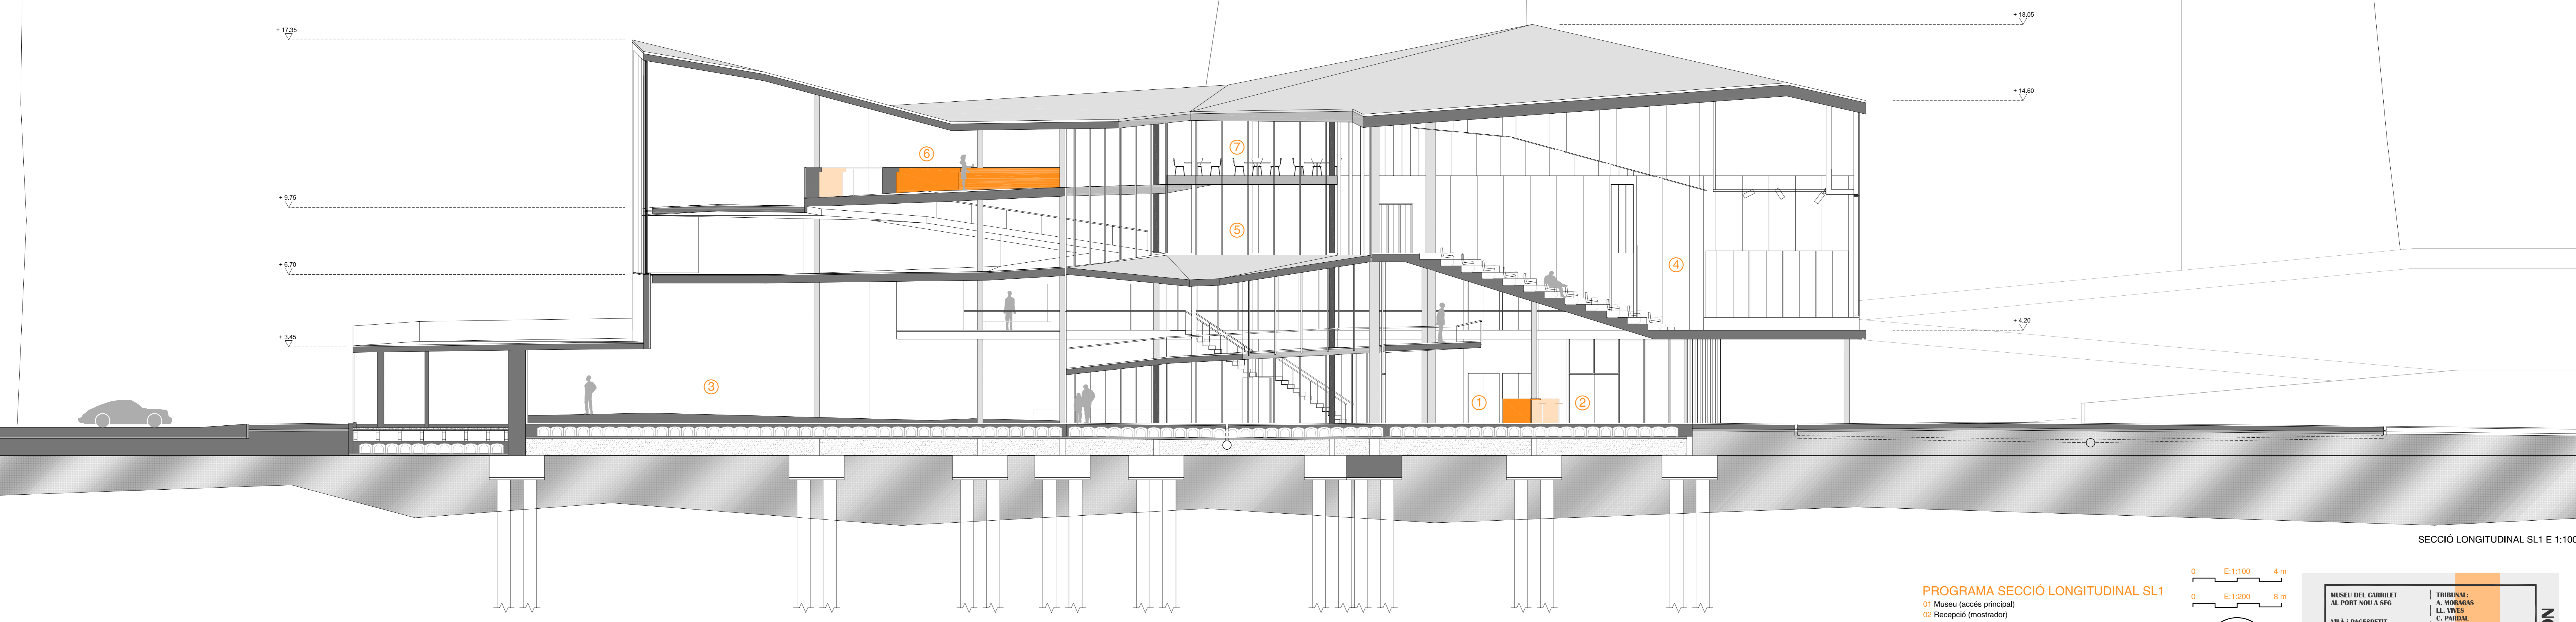

SECCIÓ LONGITUDINAL SL1 E 1:100

- PROGRAMA SECCIÓ LONGITUDINAL SL1**
- 01 Museu (accés principal)
 - 02 Recepció (mostrador)
 - 03 Rampla exposició
 - 04 Sala d'Accés
 - 05 Foyer (accés sala d'actes)
 - 06 Calefeteria
 - 07 Restaurant (mirador)

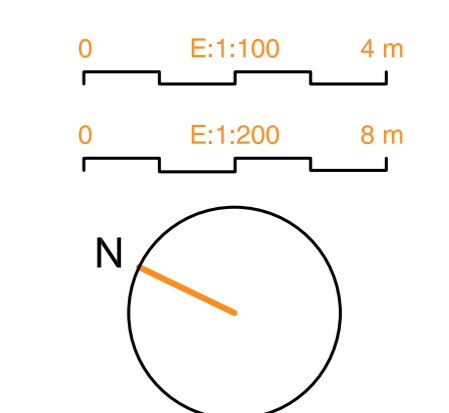

MUSEU DEL CARRIET AL PORT NOU A SFG	TIBERNAL: A. MOREGAS J.L. AVES C. PARDAL
VIA I PAGESPETH, JOSEP UPC - ETSAB	M.L. SÁNCHEZ
FAÇANA OEST	

NOV 09