
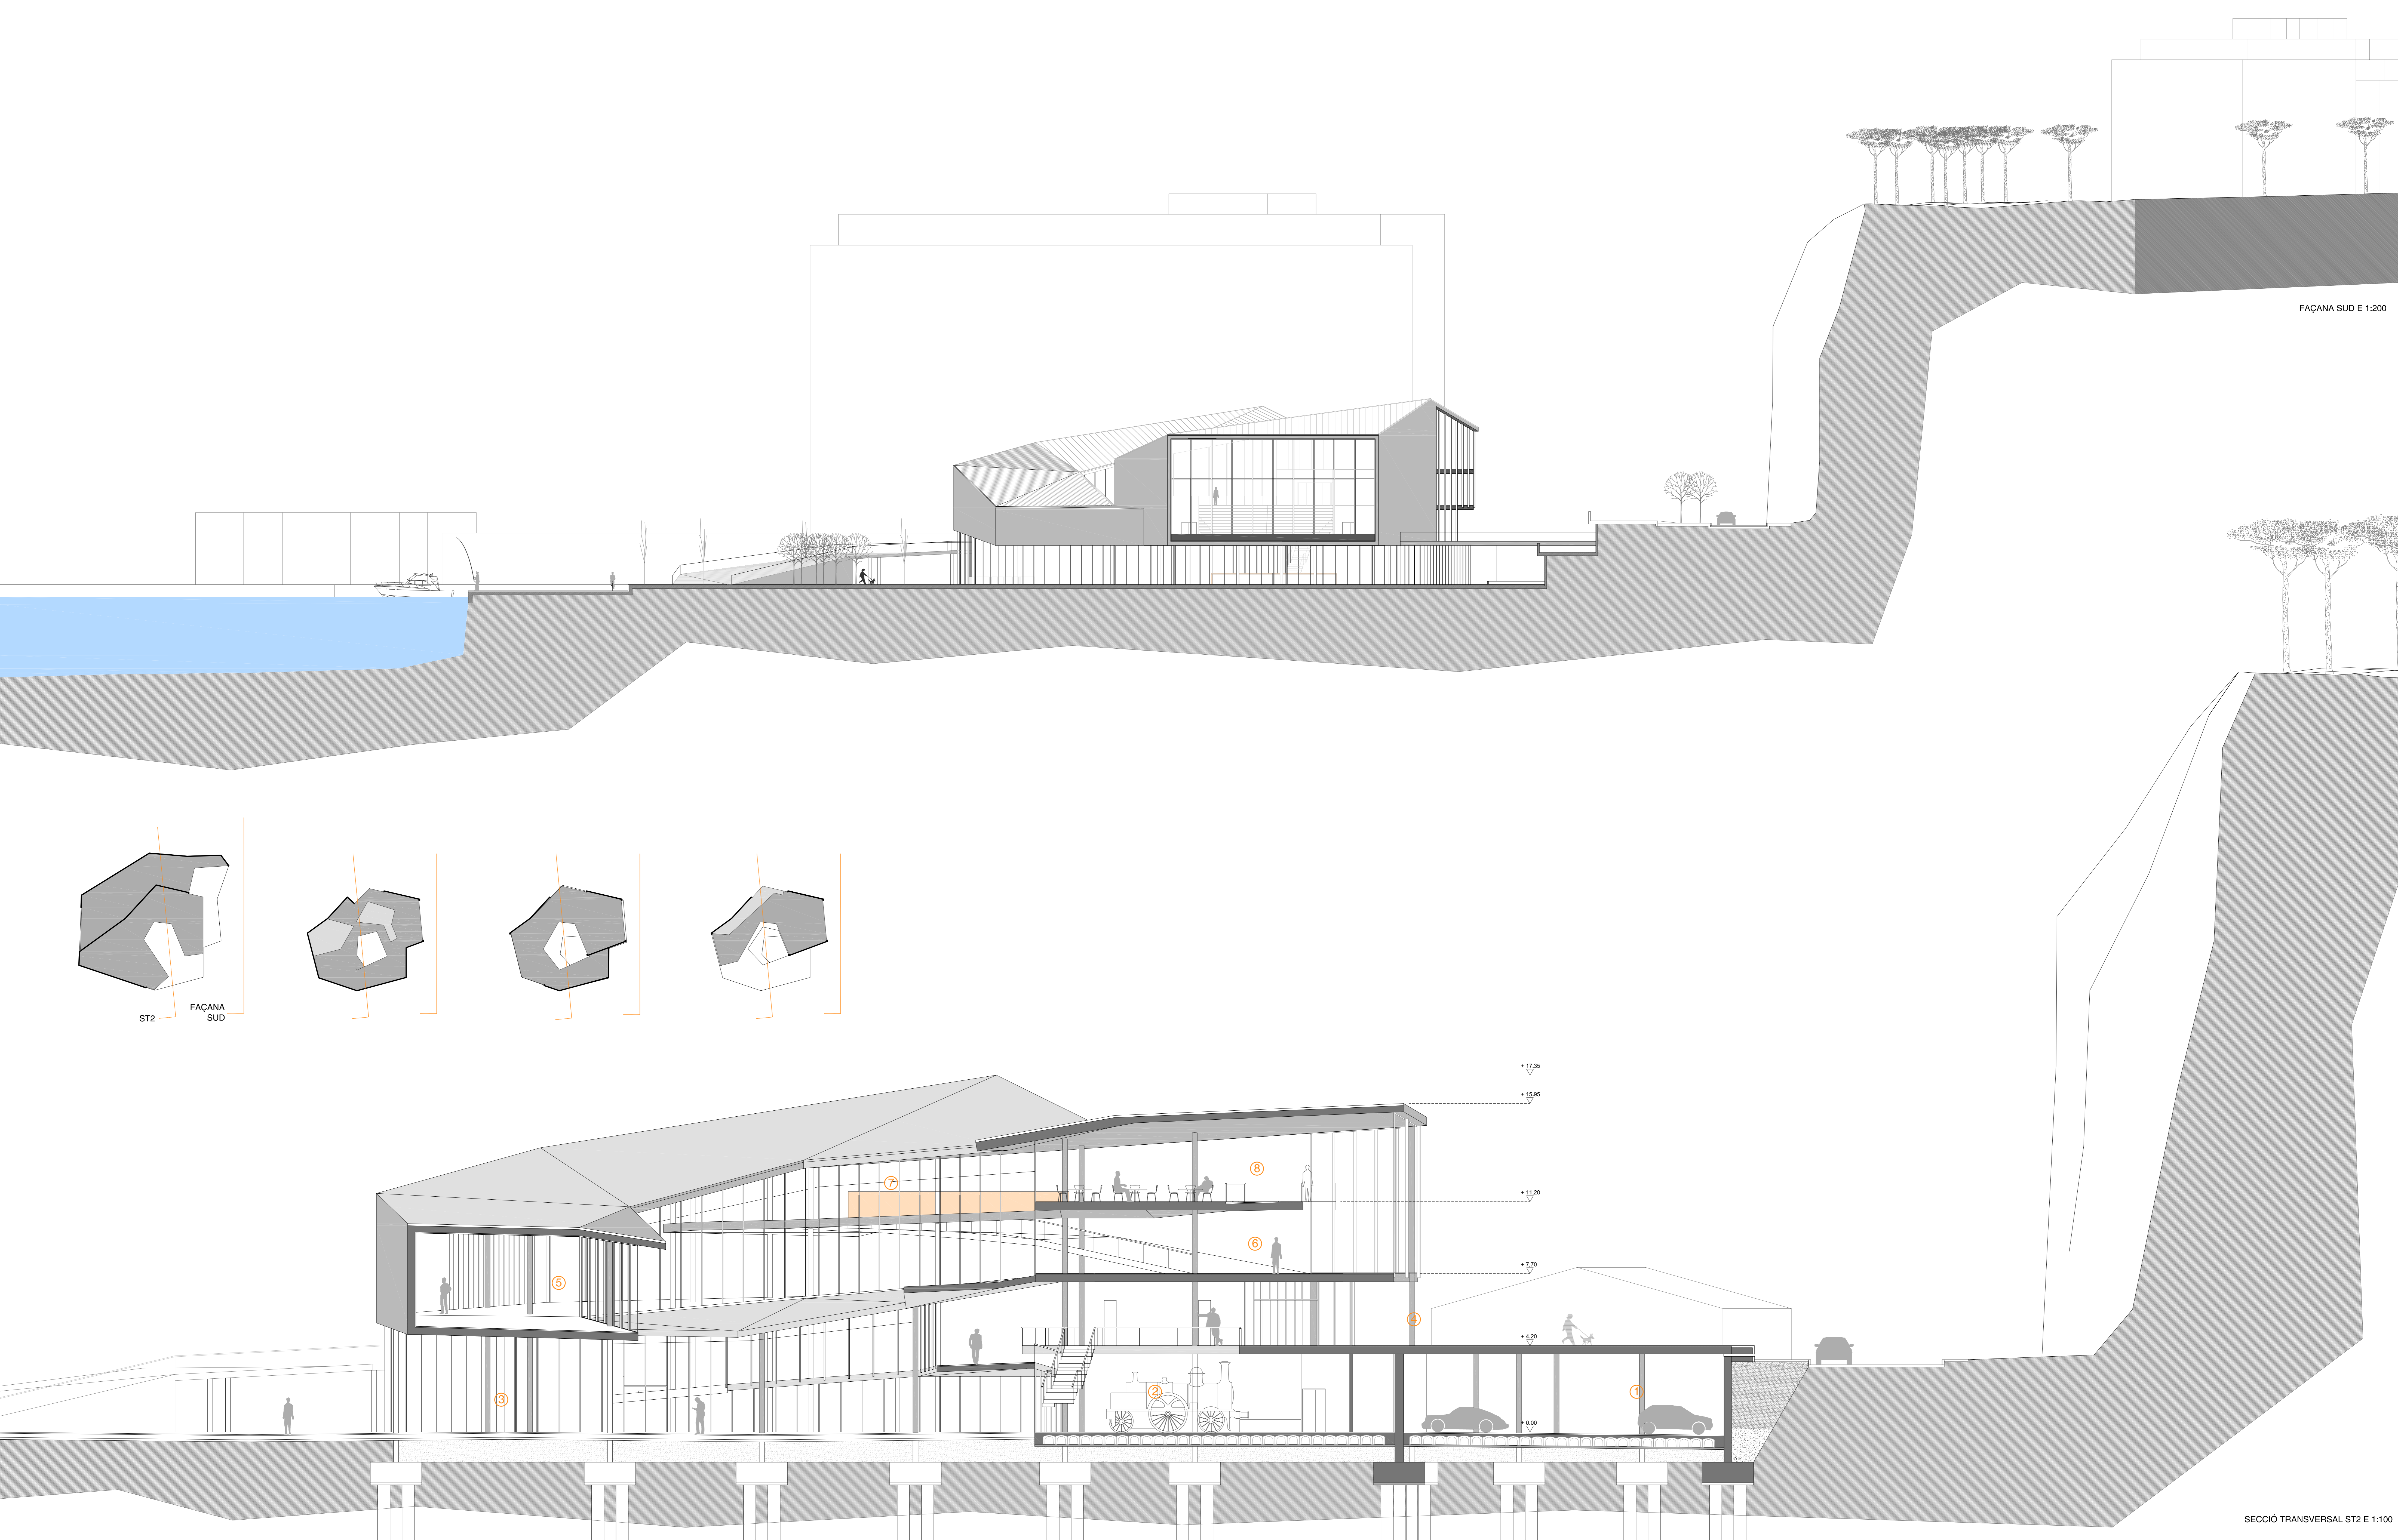



FAÇANA SUD E 1:200

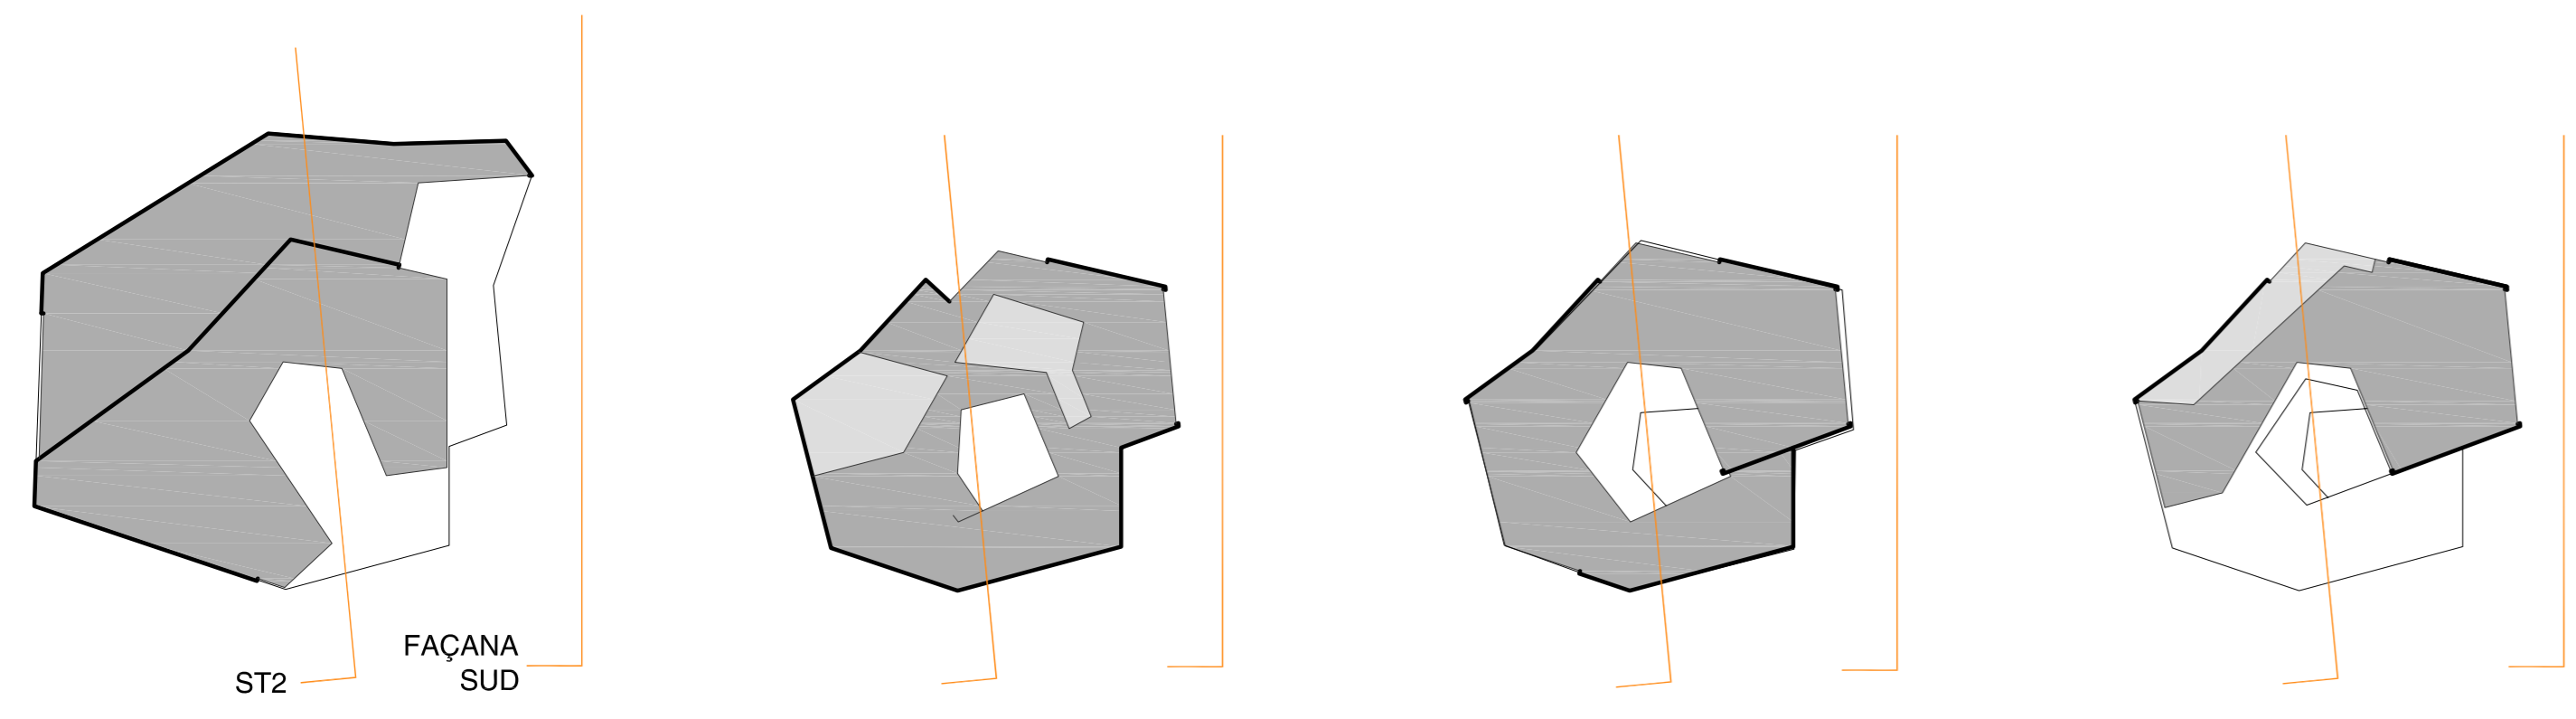

SECCIÓ TRANSVERSAL ST2 E 1:100

PROGRAMA SECCIÓ TRANSVERSAL ST2

- 01 Aparcament (46 vehicles)
- 02 Vestíbul (doble espai)
- 03 Biblioteca
- 04 Accés (nivell 1)
- 05 Exposició
- 06 Foyer (accés sala d'actes)
- 07 Cafeteria
- 08 Restaurant (mirador)

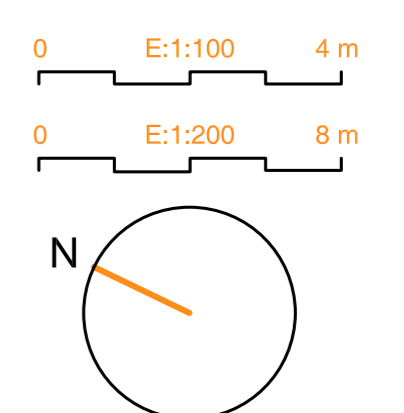

MUSEU DEL CARRIET AL PORT NOU A SFG	TRIBUNAL: A. MOREGAS J.L. VIVES C. PARDAL JOSEP M.L. SÁNCHEZ
VILA I PAGESPETH, JOSEP UPC - ETSAB	FAÇANA SUD

P12
E 1:200

NOV 09