



16

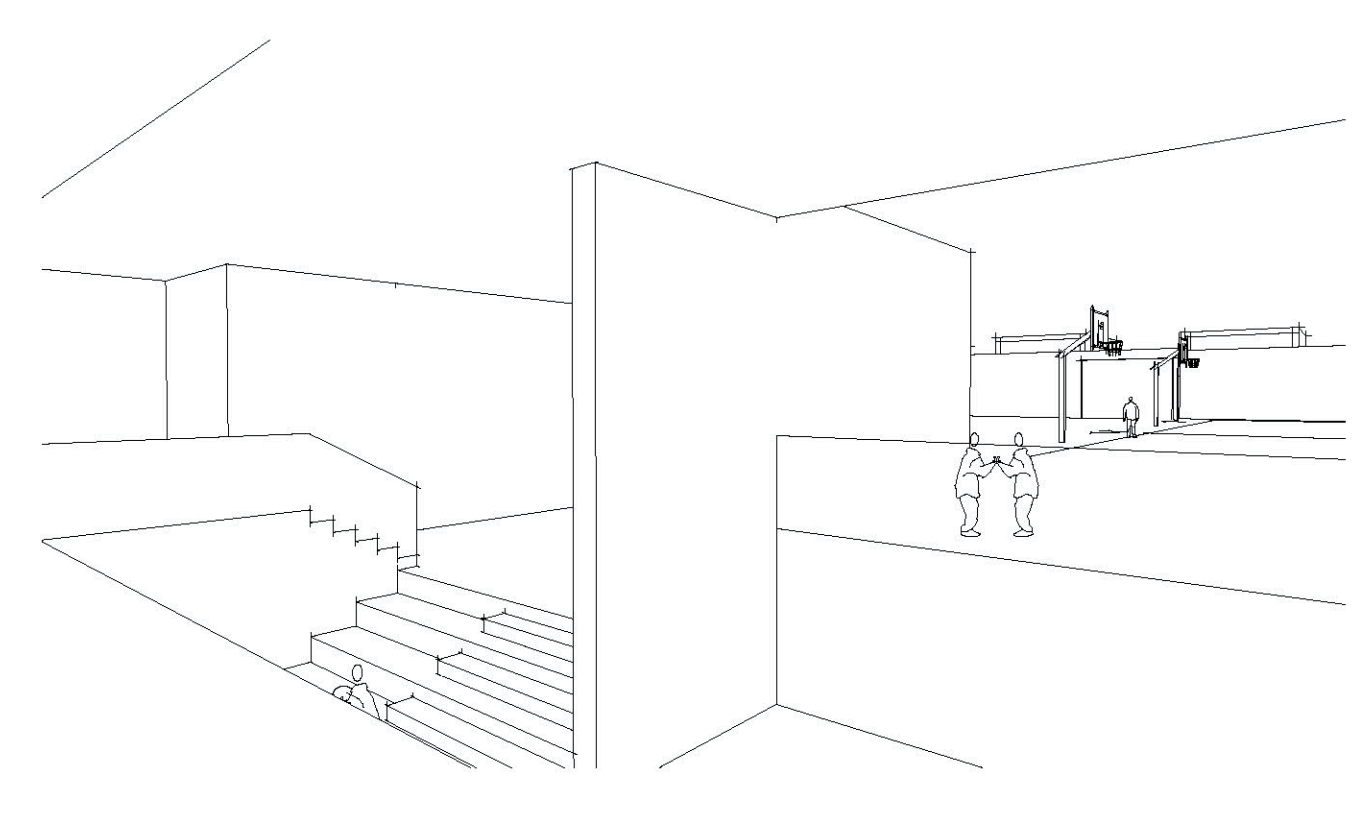


17



18

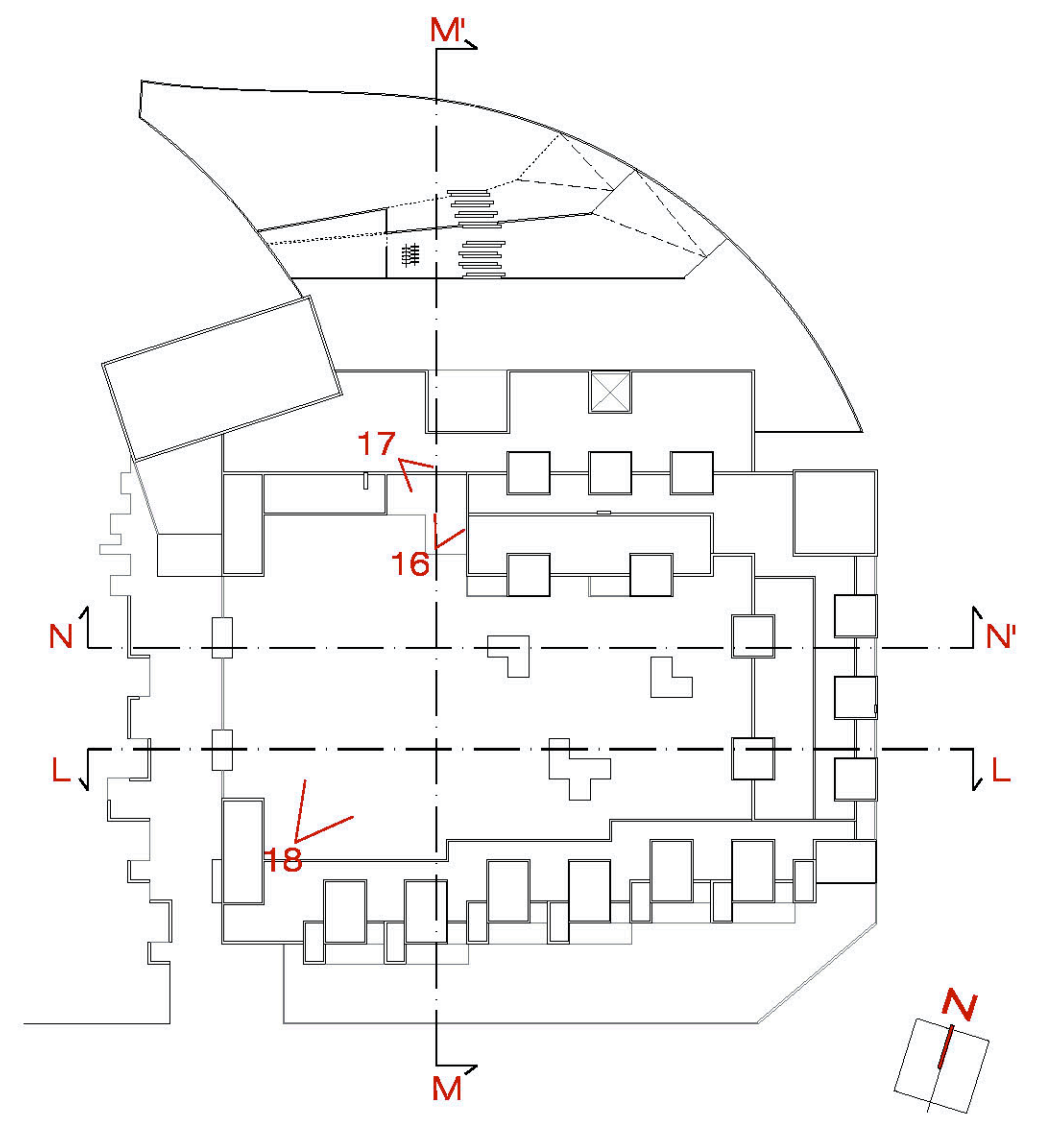

ALÇAT NORD - ZONA INFANTIL - PATI PRIMÀRIA  
SECCIÓ L-L'

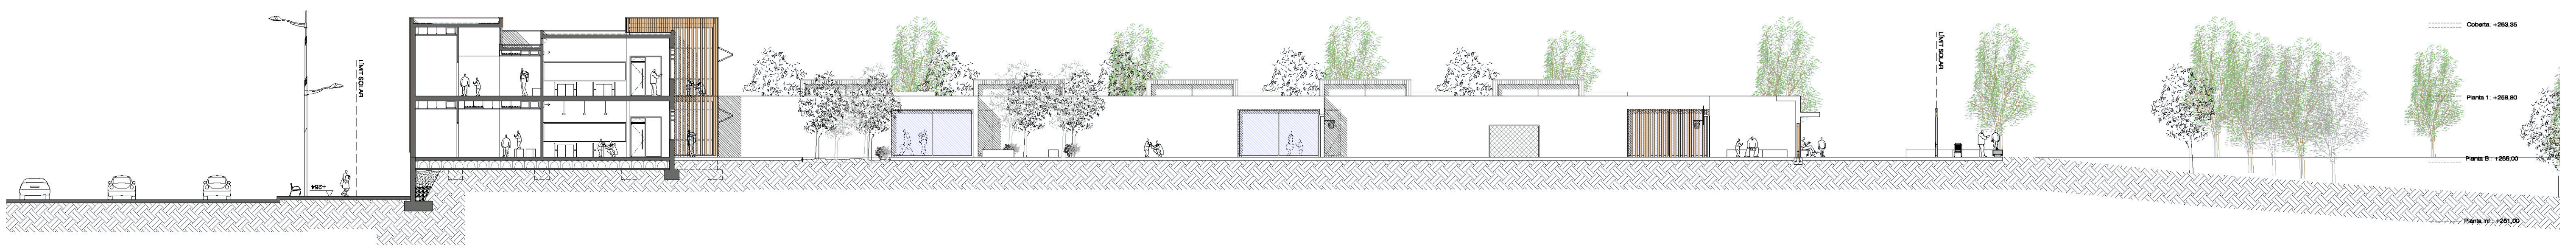

ALÇAT OEST - ESPAI OMBRACLE - PATI PRIMÀRIA  
SECCIÓ M-M'



ALÇAT SUD - PATI PRIMÀRIA  
SECCIÓ N-N'

