
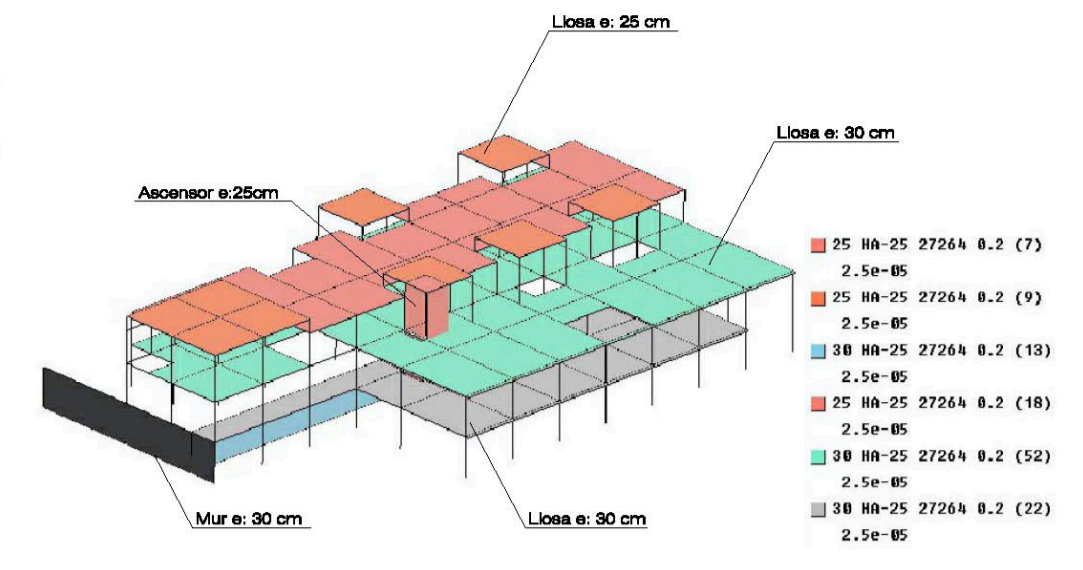
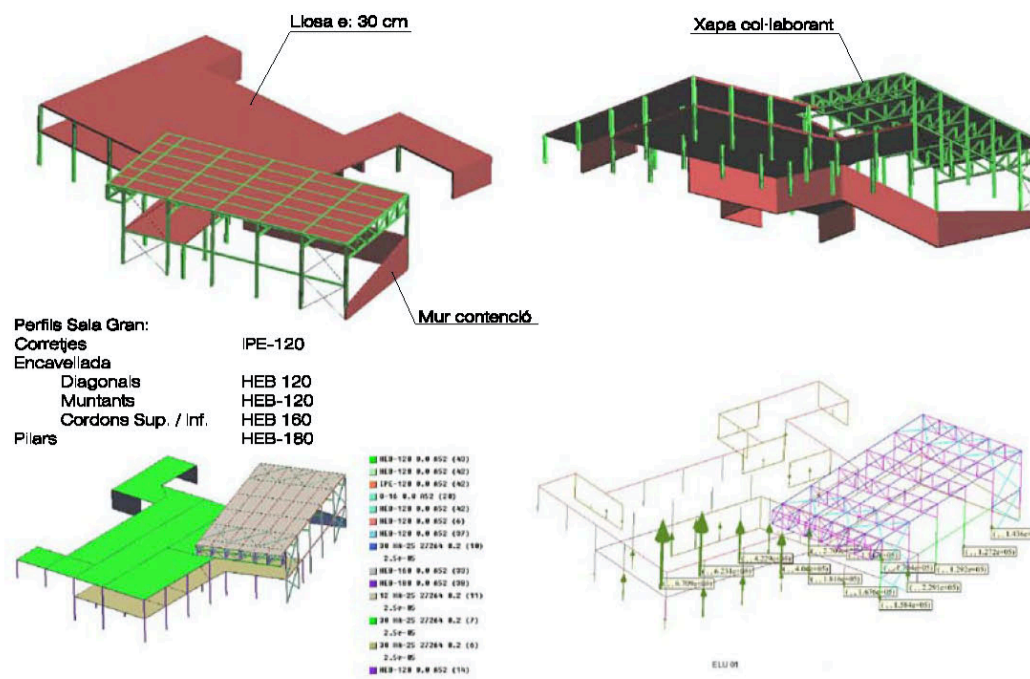
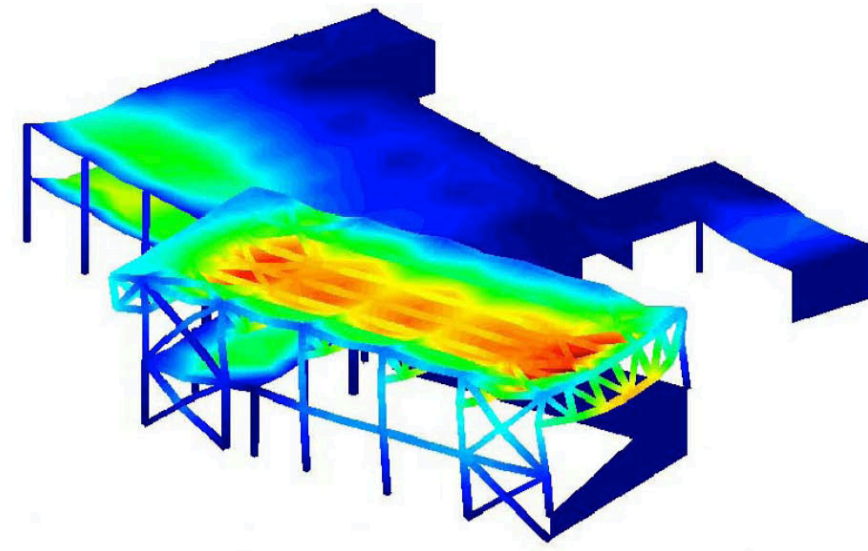






ZONA ESTUDIADA
MODEL 3D I ARMAT

ZONA 01 - SALA GRAN I HALL PRINCIPAL
COMPORTAMENT EN FRONT EL VENT - ESTABILITAT HORIZONTAL

ZONA 02 - ZONA CENTRAL ADMINISTRACIÓ I AULES
MODEL I ARMAT SOSTRE PLANTA INFERIOR


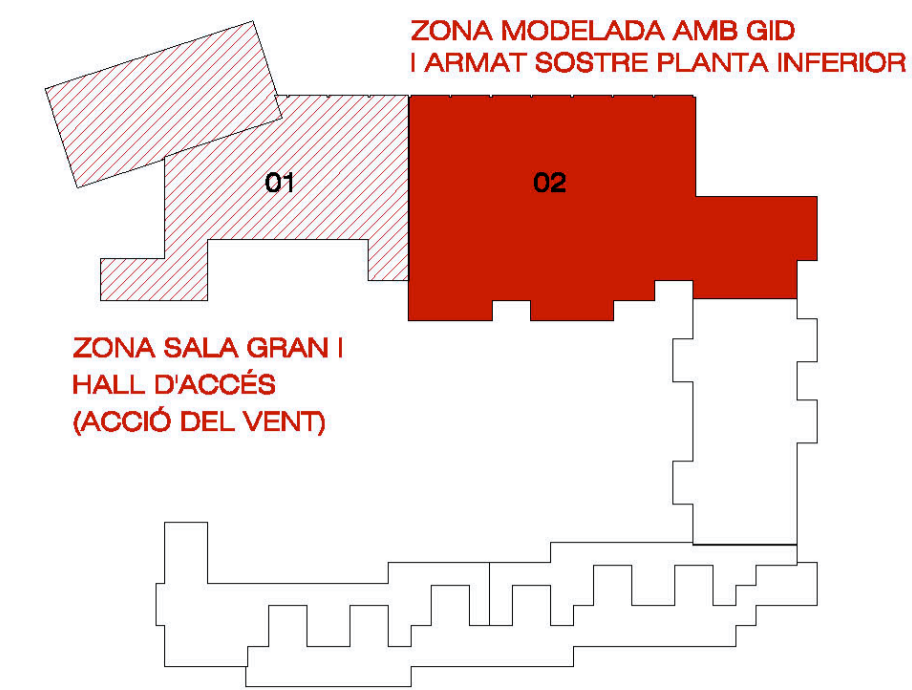


ESTUDI DEL MODEL
DEFORMACIONS DEL SOSTRE

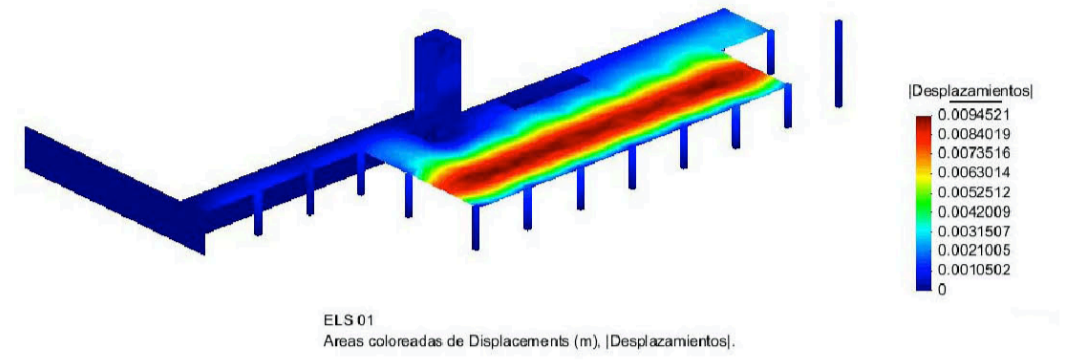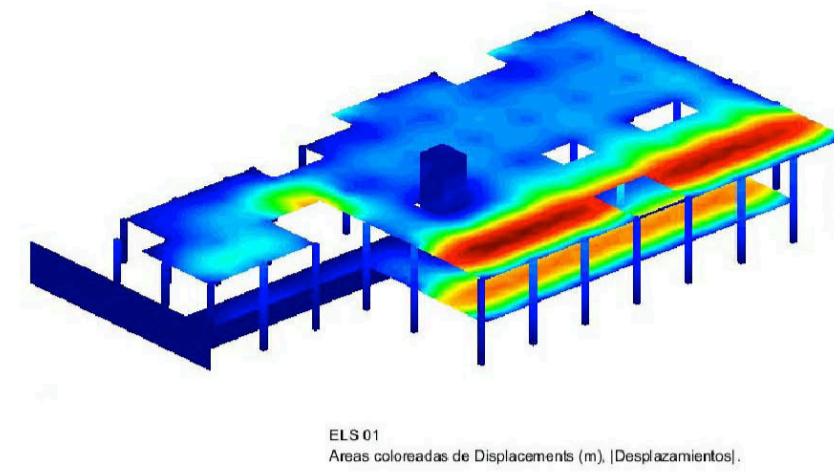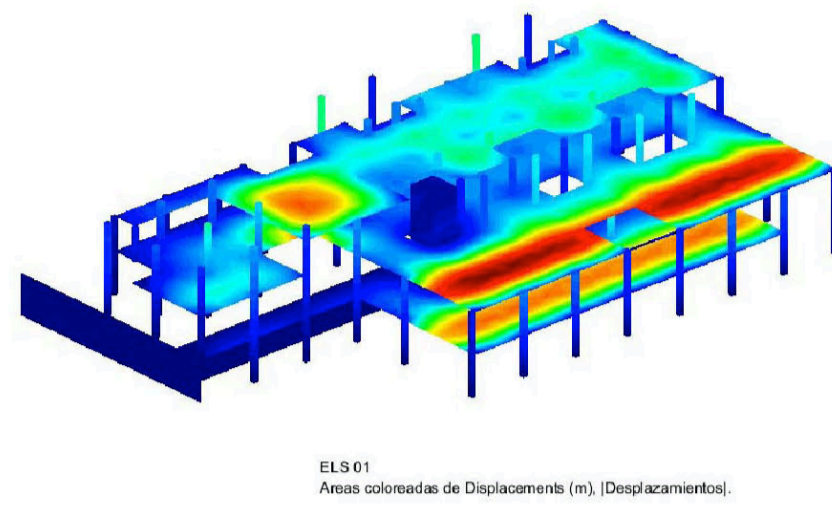
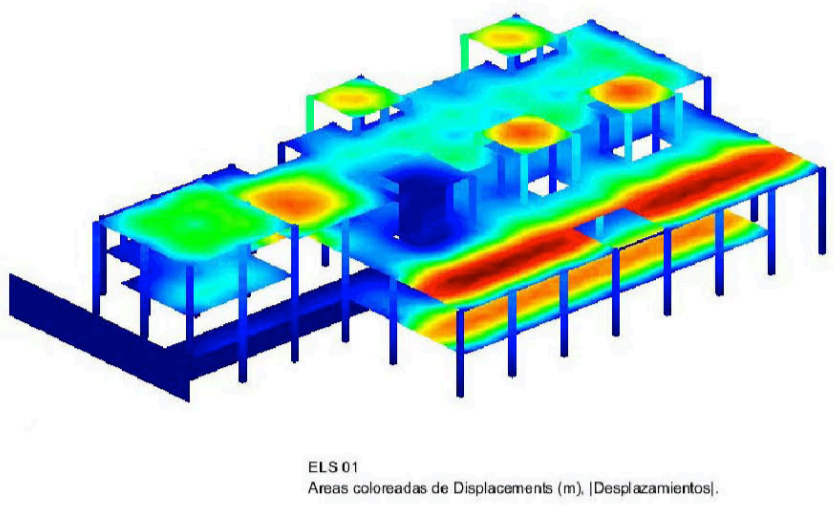


DISPOSICIÓ DE L'ARMADURA
ARMAT DE REFORÇ A COL·LOCAR

ARMAT PER Mx

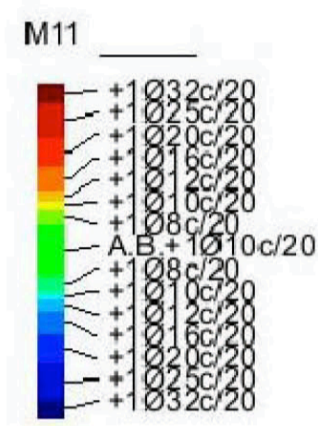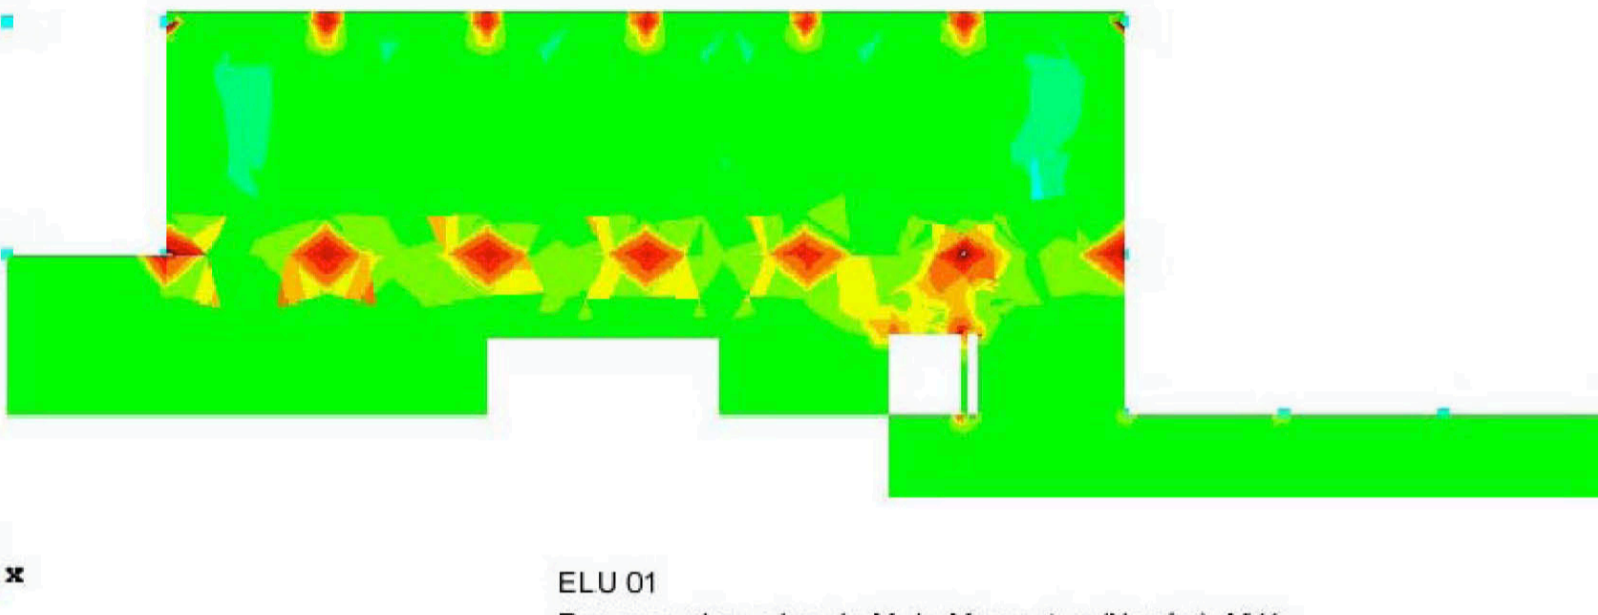

ARMAT PER My

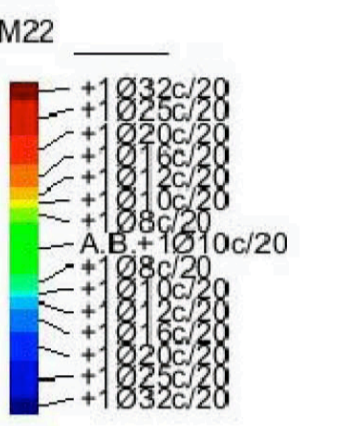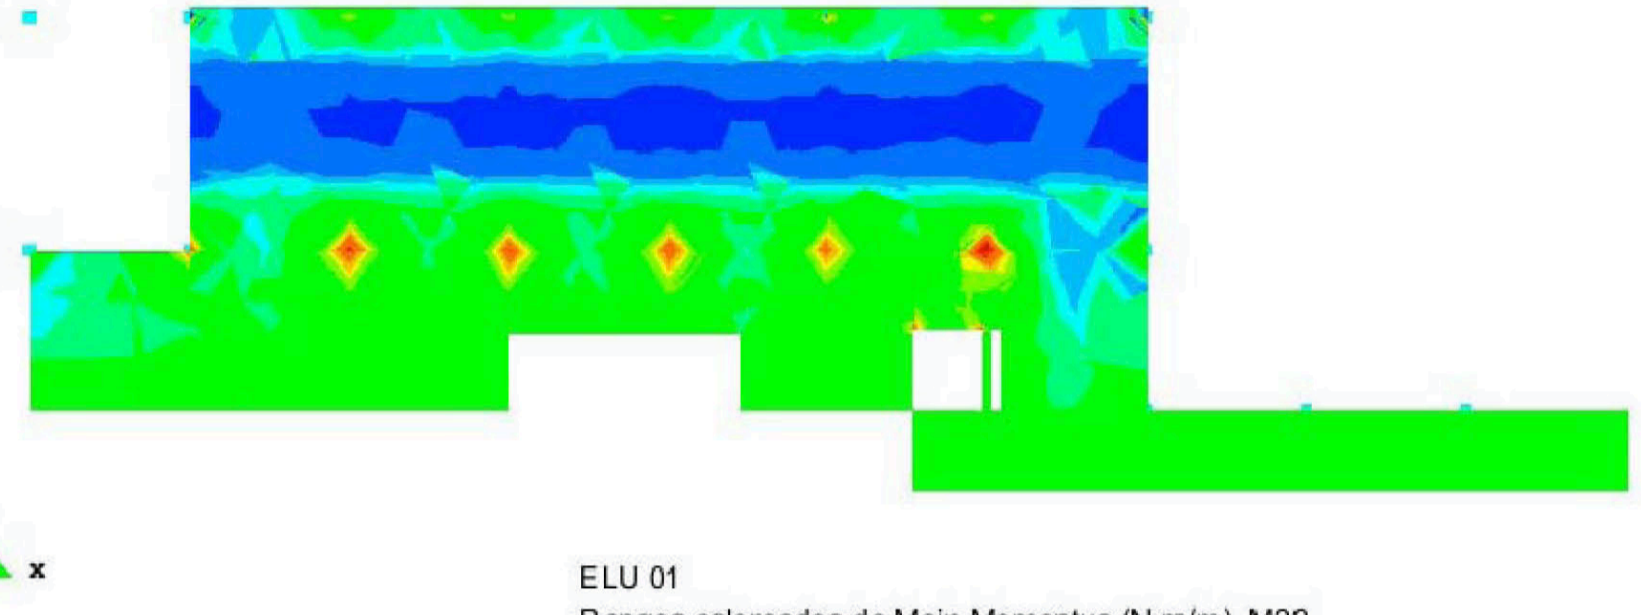


CARACTERISTIQUES DEL FORJAT:

Llosa massisa: e=30 cm
Armat Bàsic: Superior: #1Ø10c/20 cm
Inferior: #1Ø10c/20 cm

SOSTRE PLANTA INFERIOR (ZONA DESTUD)
ARMAT LONGITUDINAL

DISPOSICIÓ DE L'ARMADURA
CRITERIS D'ARMAT DE LA LLOSA

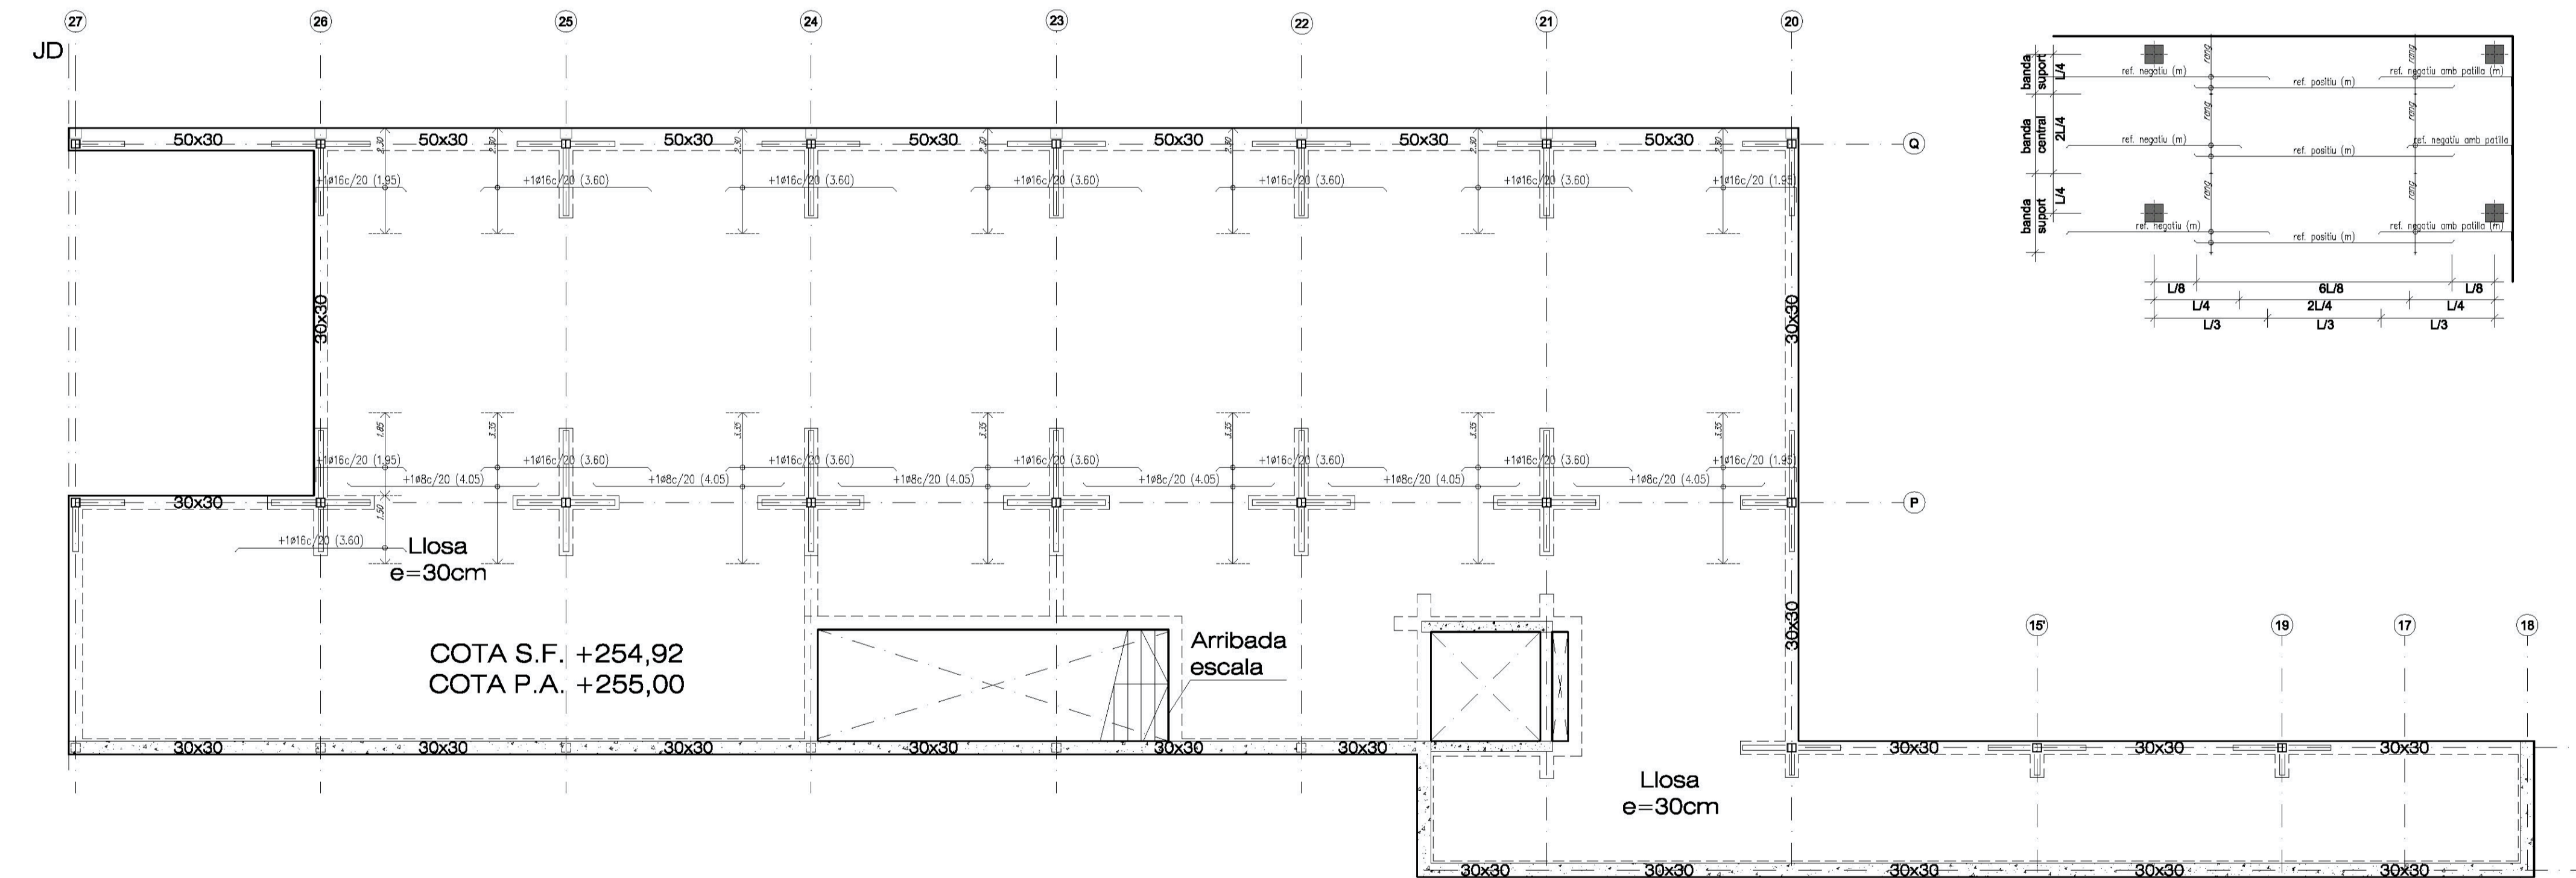

SOSTRE PLANTA INFERIOR (ZONA DESTUD)
ARMAT TRANSVERSAL

