




ZONA HABITACIONS RESIDÈNCIA

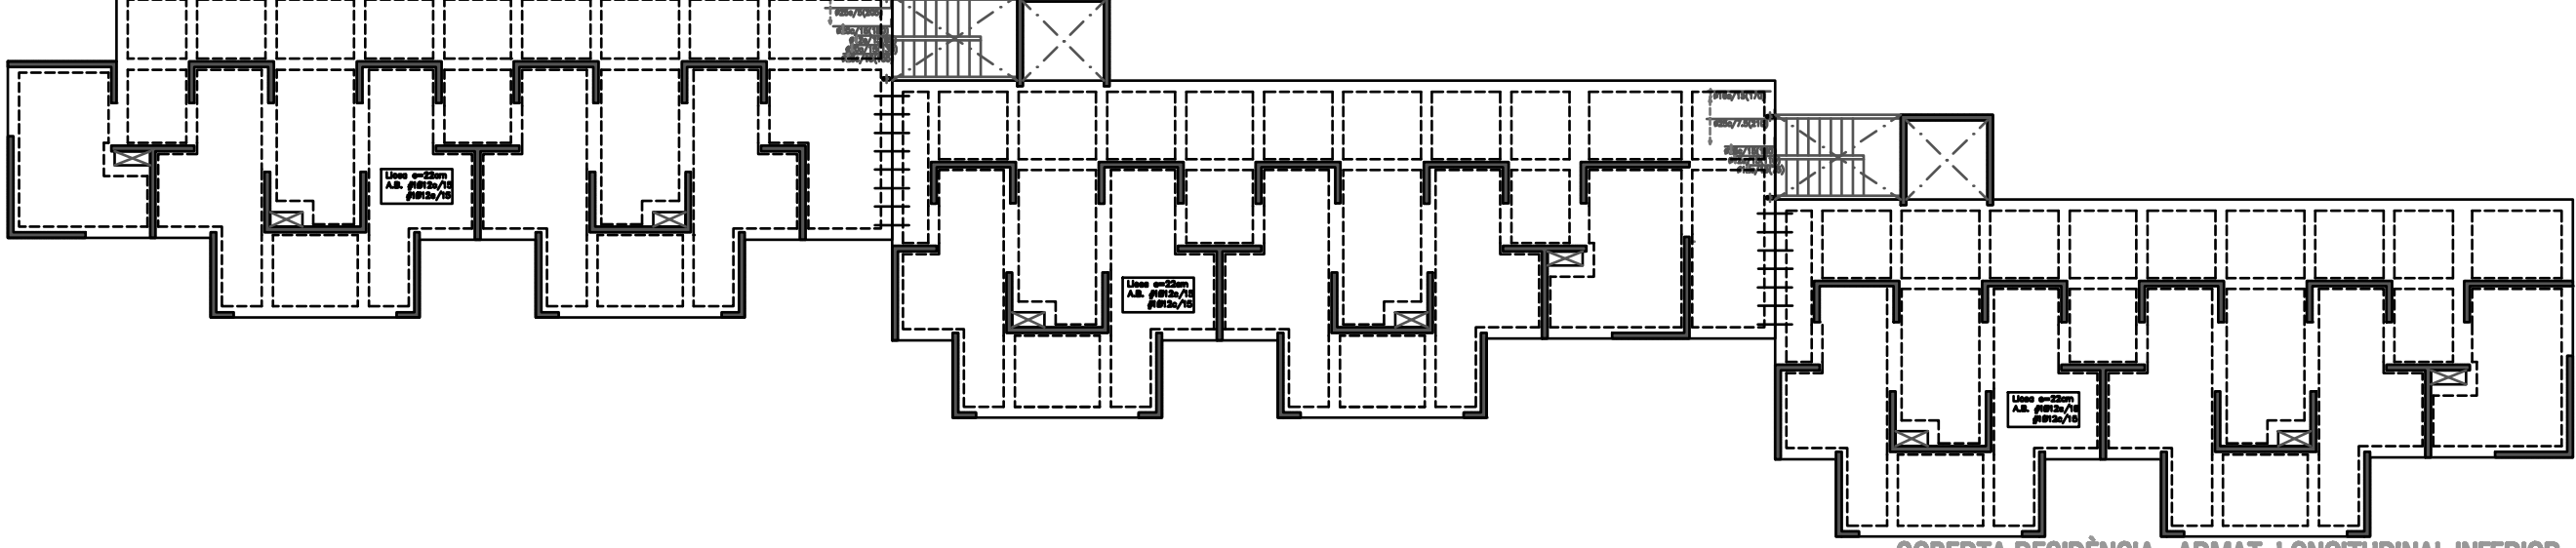


COBERTA RESIDÈNCIA ARMAT LONGITUDINAL INFERIOR

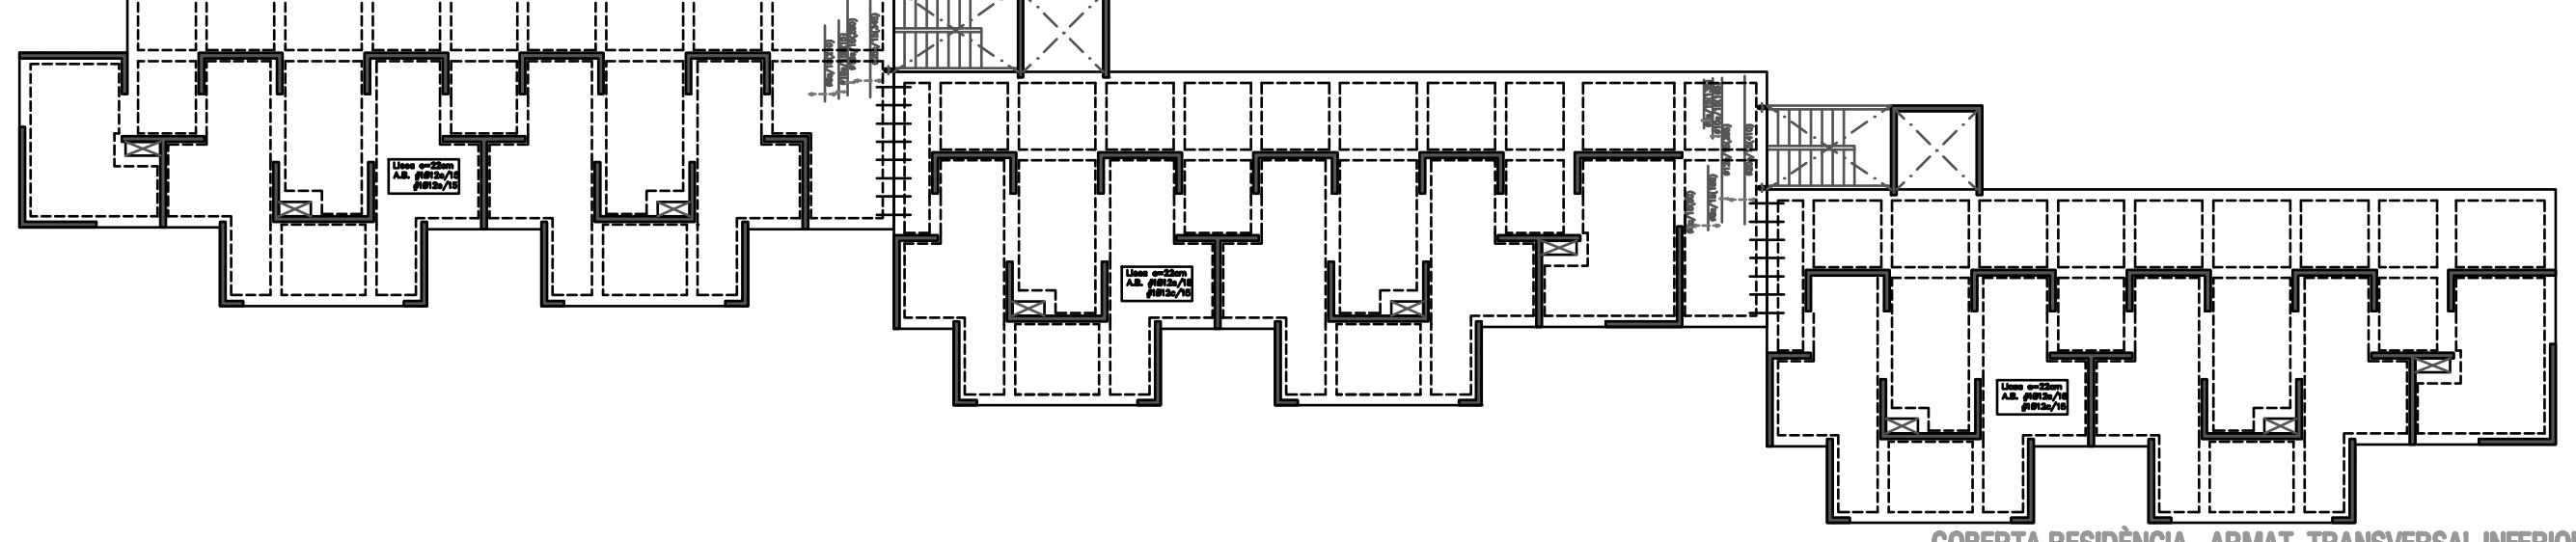


COBERTA RESIDÈNCIA ARMAT TRANSVERSAL INFERIOR

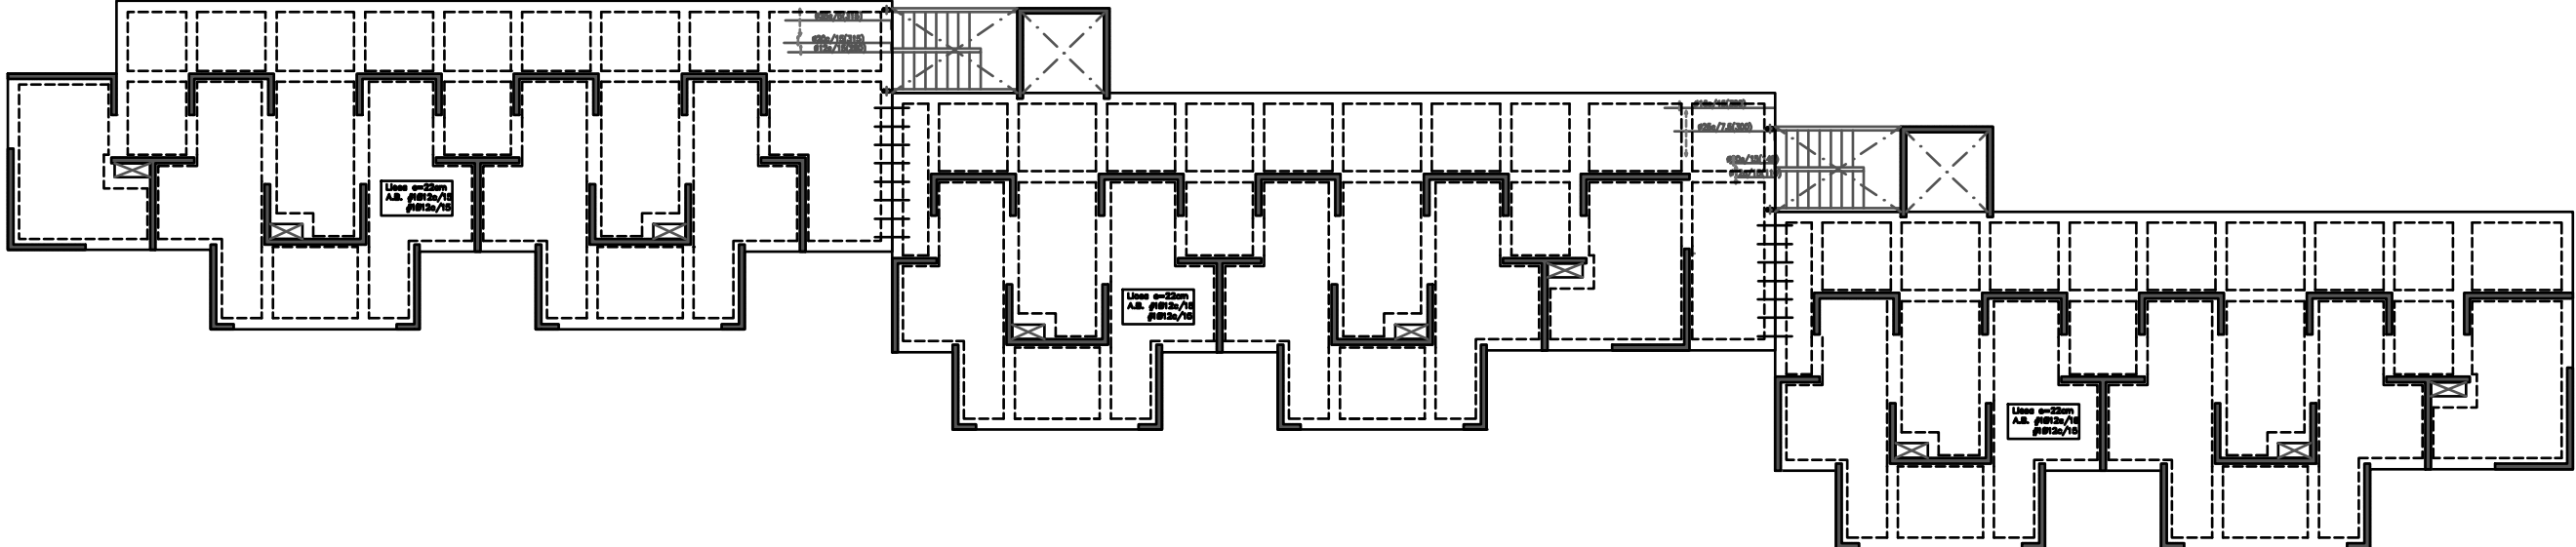


COBERTA RESIDÈNCIA ARMAT LONGITUDINAL SUPERIOR

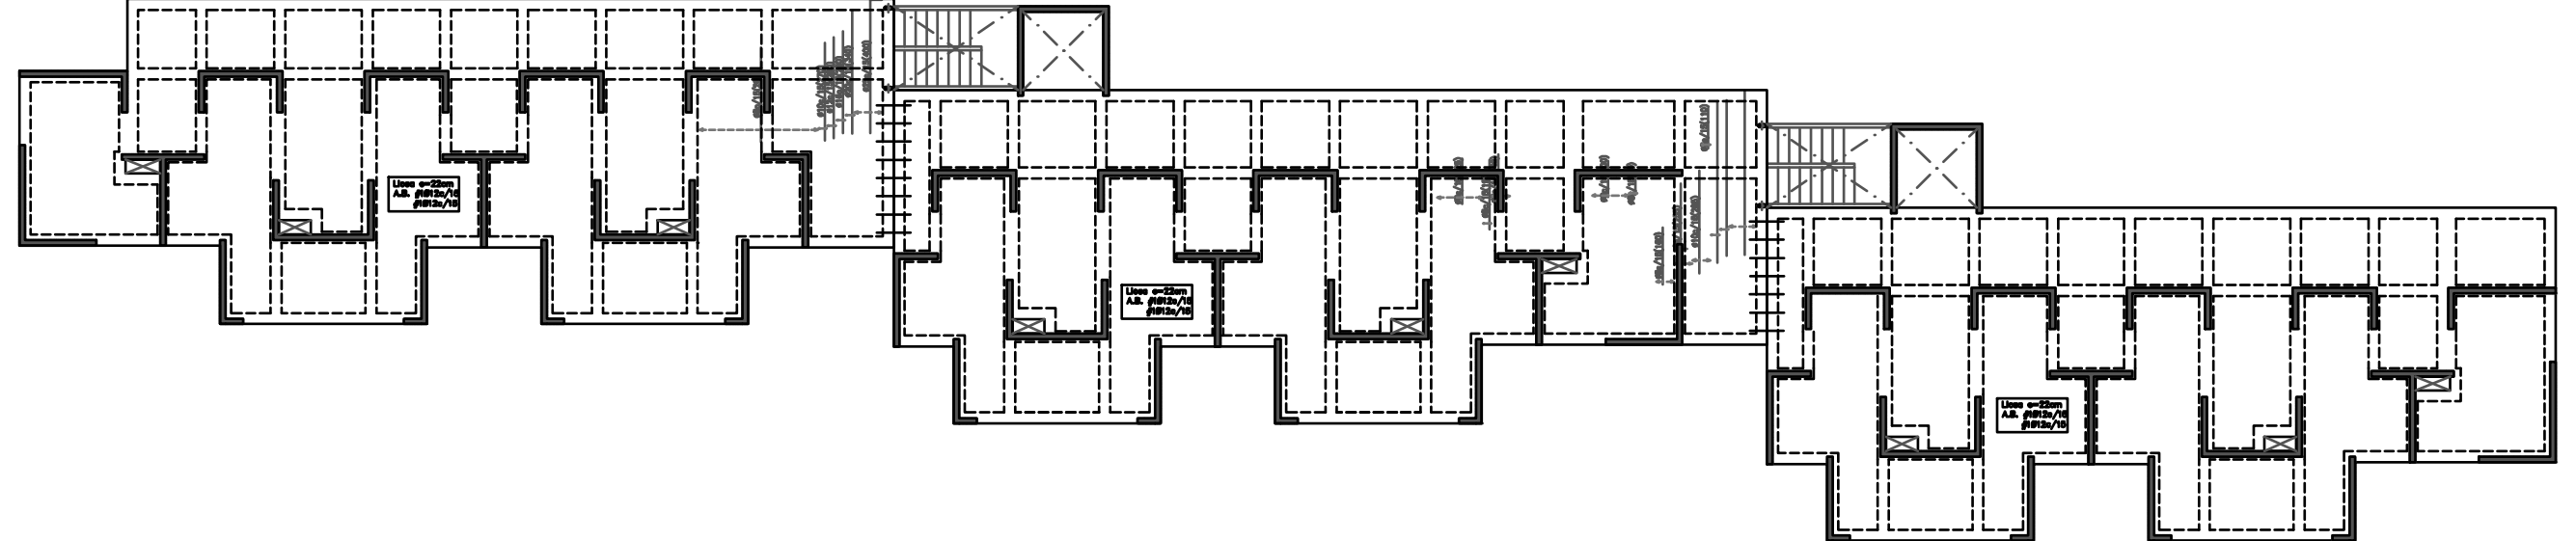



COBERTA RESIDÈNCIA ARMAT TRANSVERSAL SUPERIOR

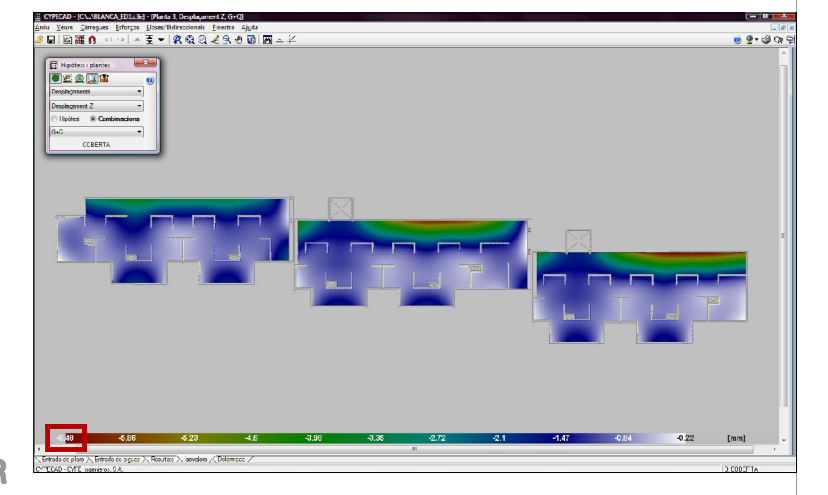


ZONA APARTAMENTS

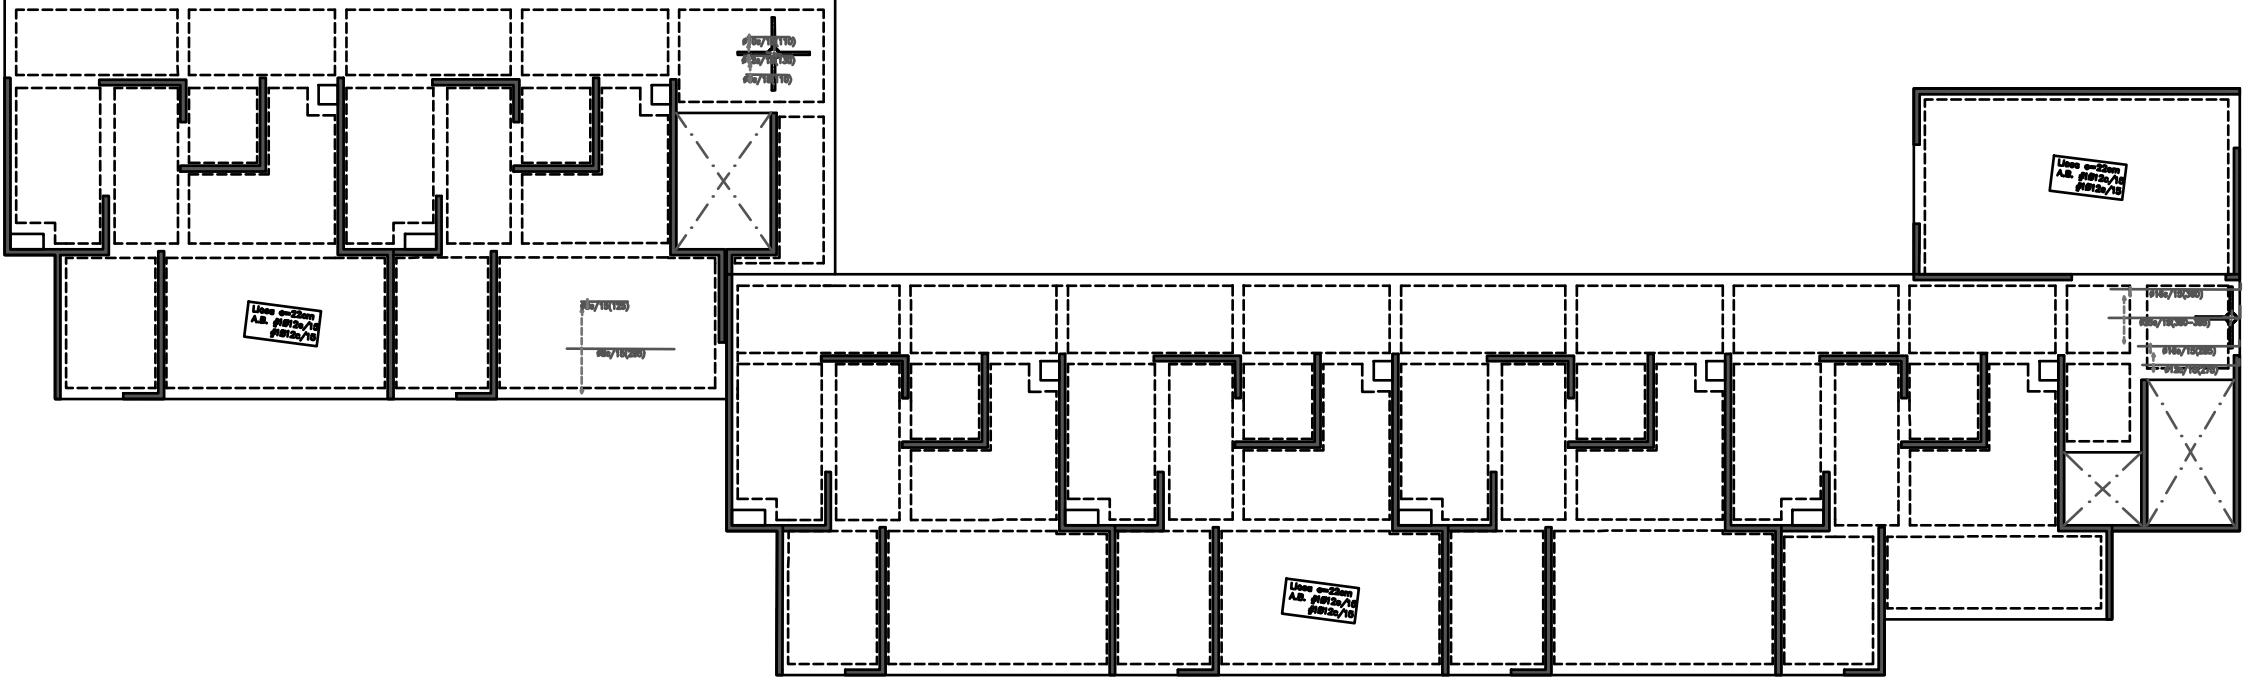


SOSTRE PB APARTAMENTS ARMAT LONGITUDINAL INFERIOR

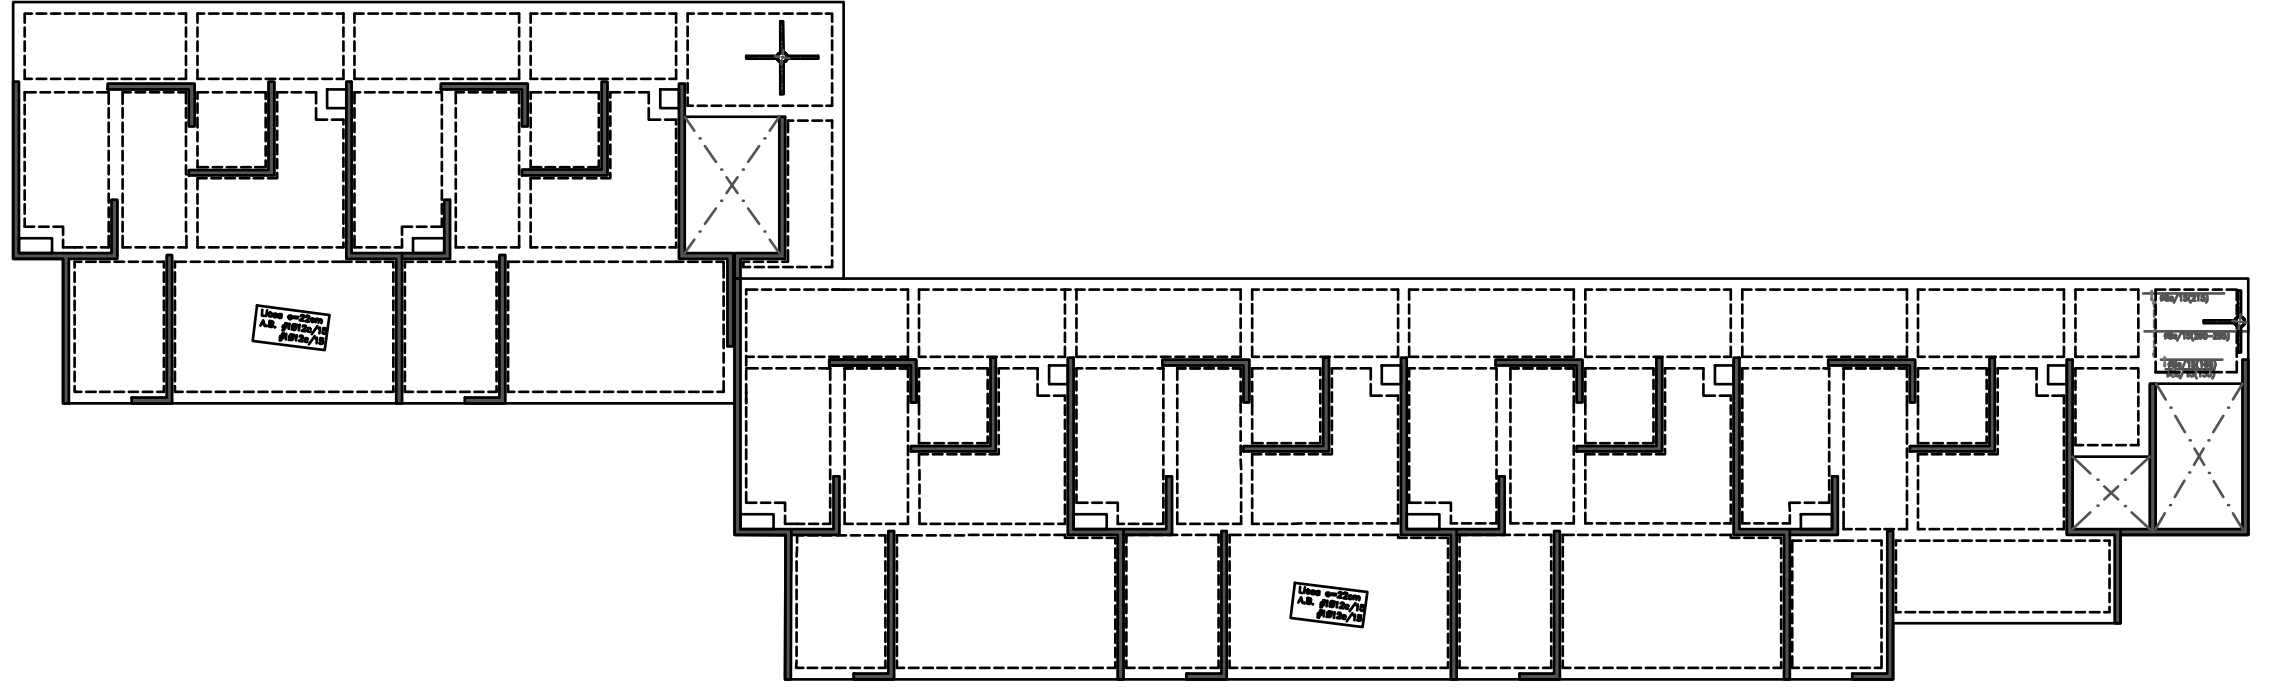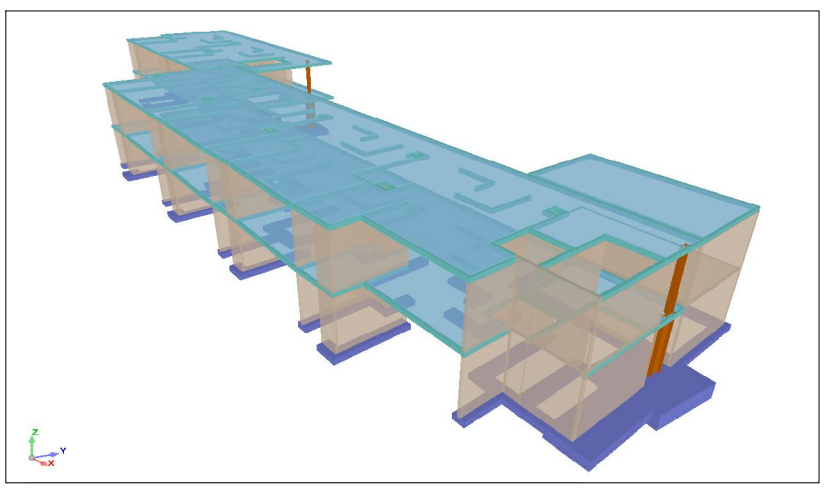


COBERTA APARTAMENTS ARMAT LONGITUDINAL INFERIOR

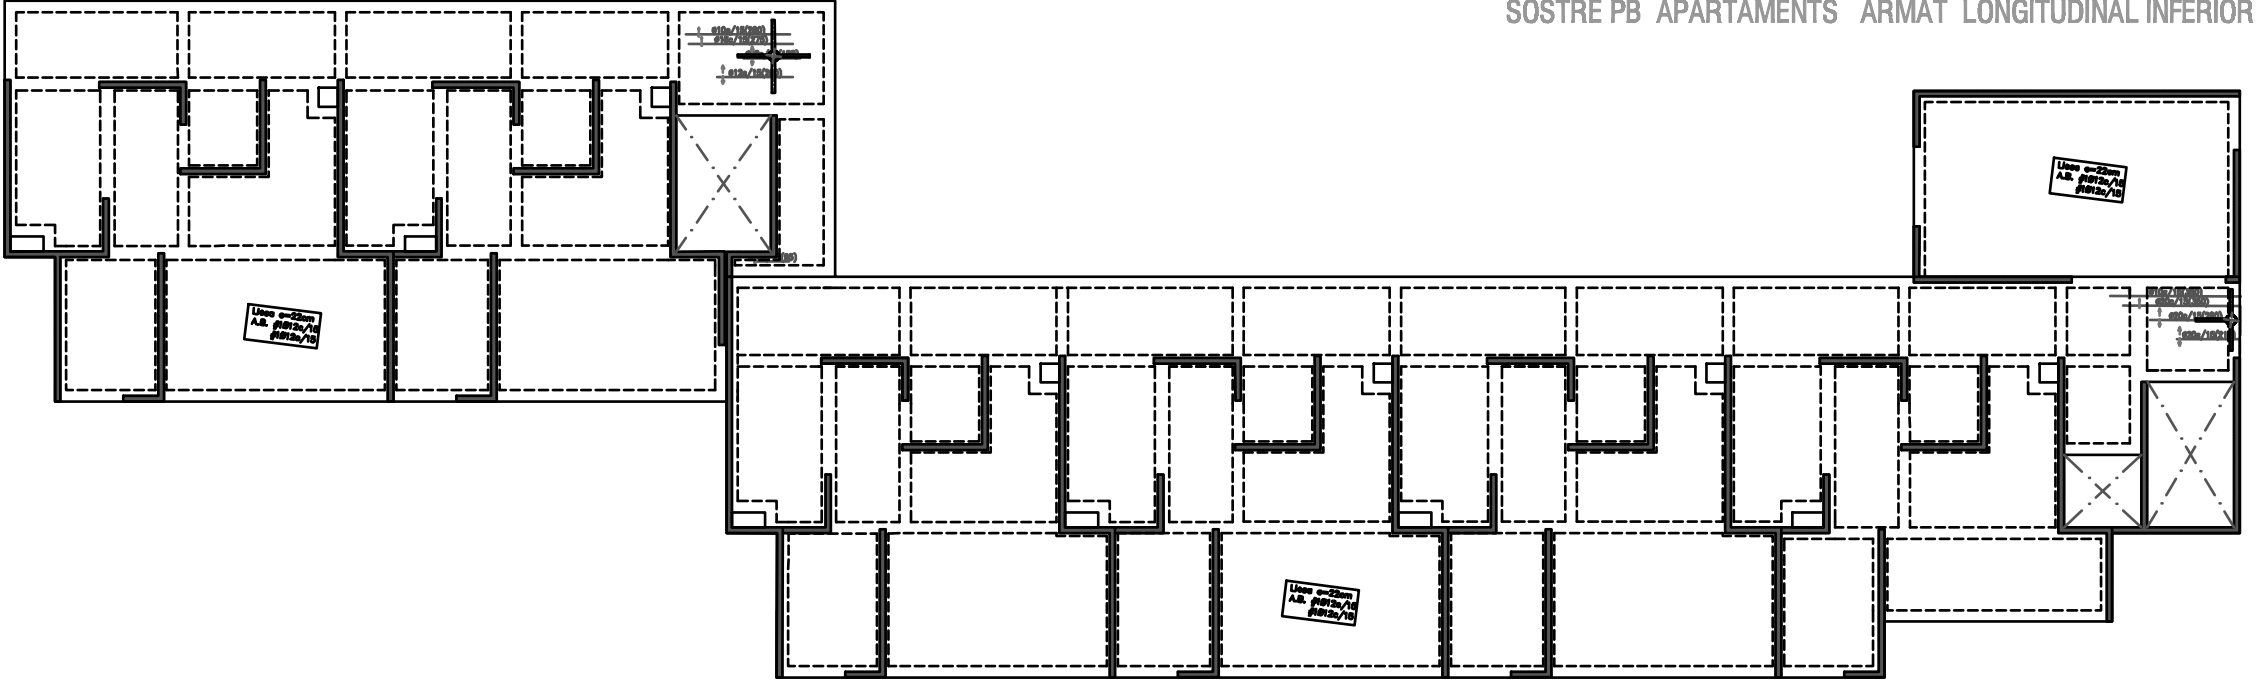


SOSTRE PB APARTAMENTS ARMAT LONGITUDINAL SUPERIOR

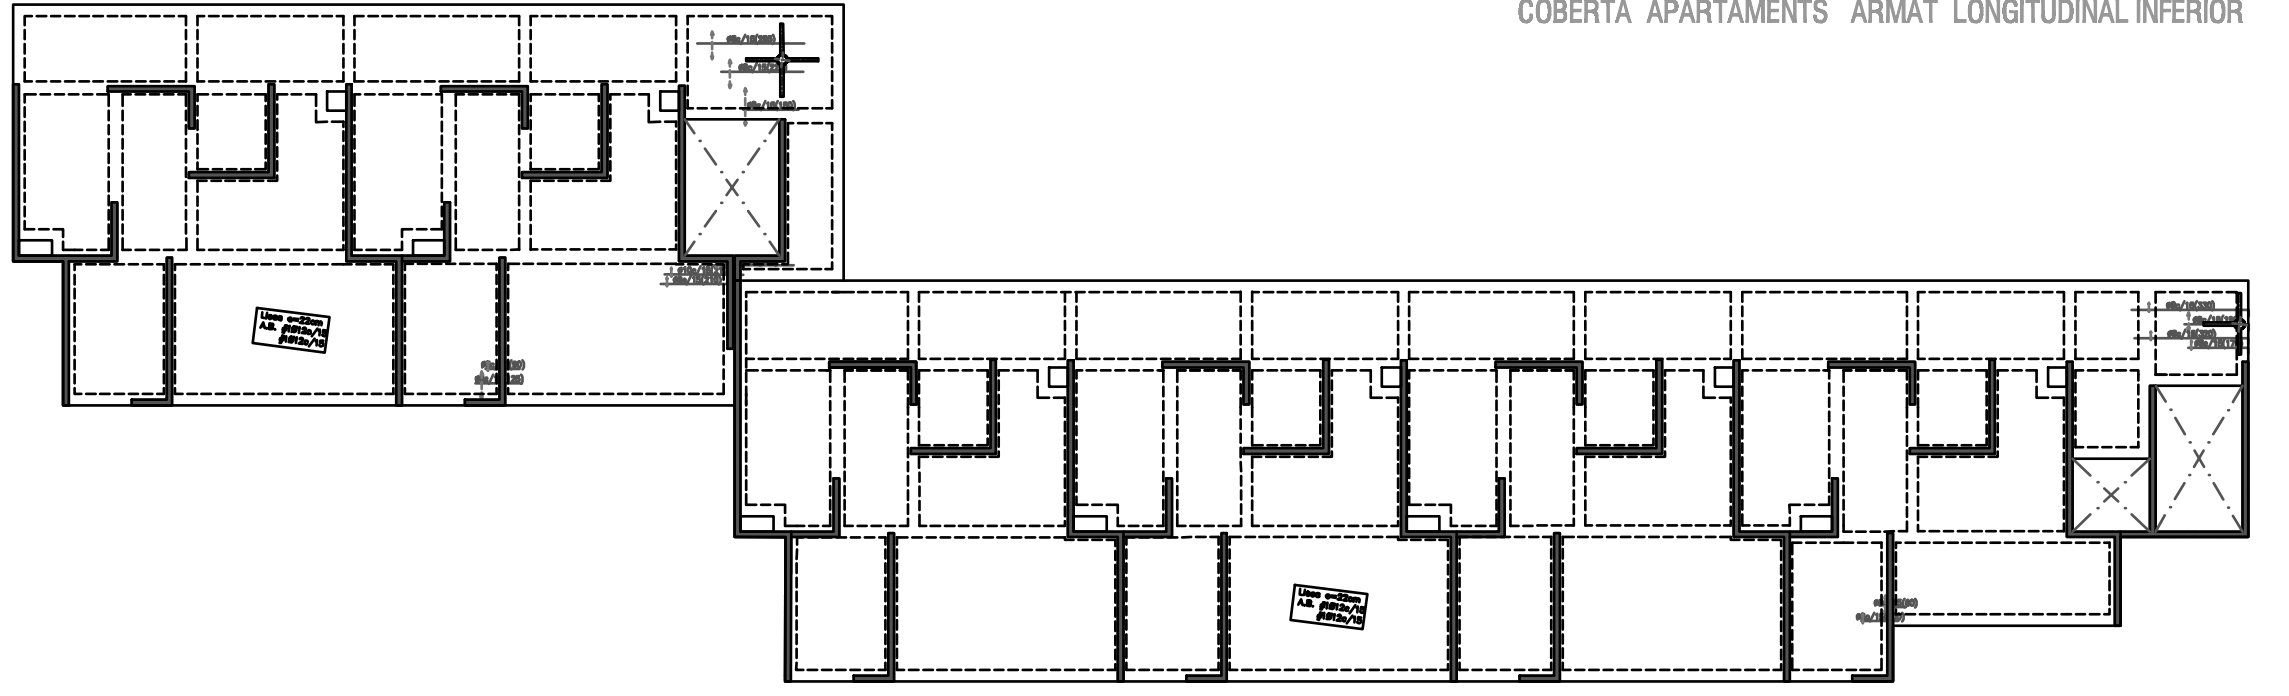


COBERTA APARTAMENTS ARMAT LONGITUDINAL SUPERIOR

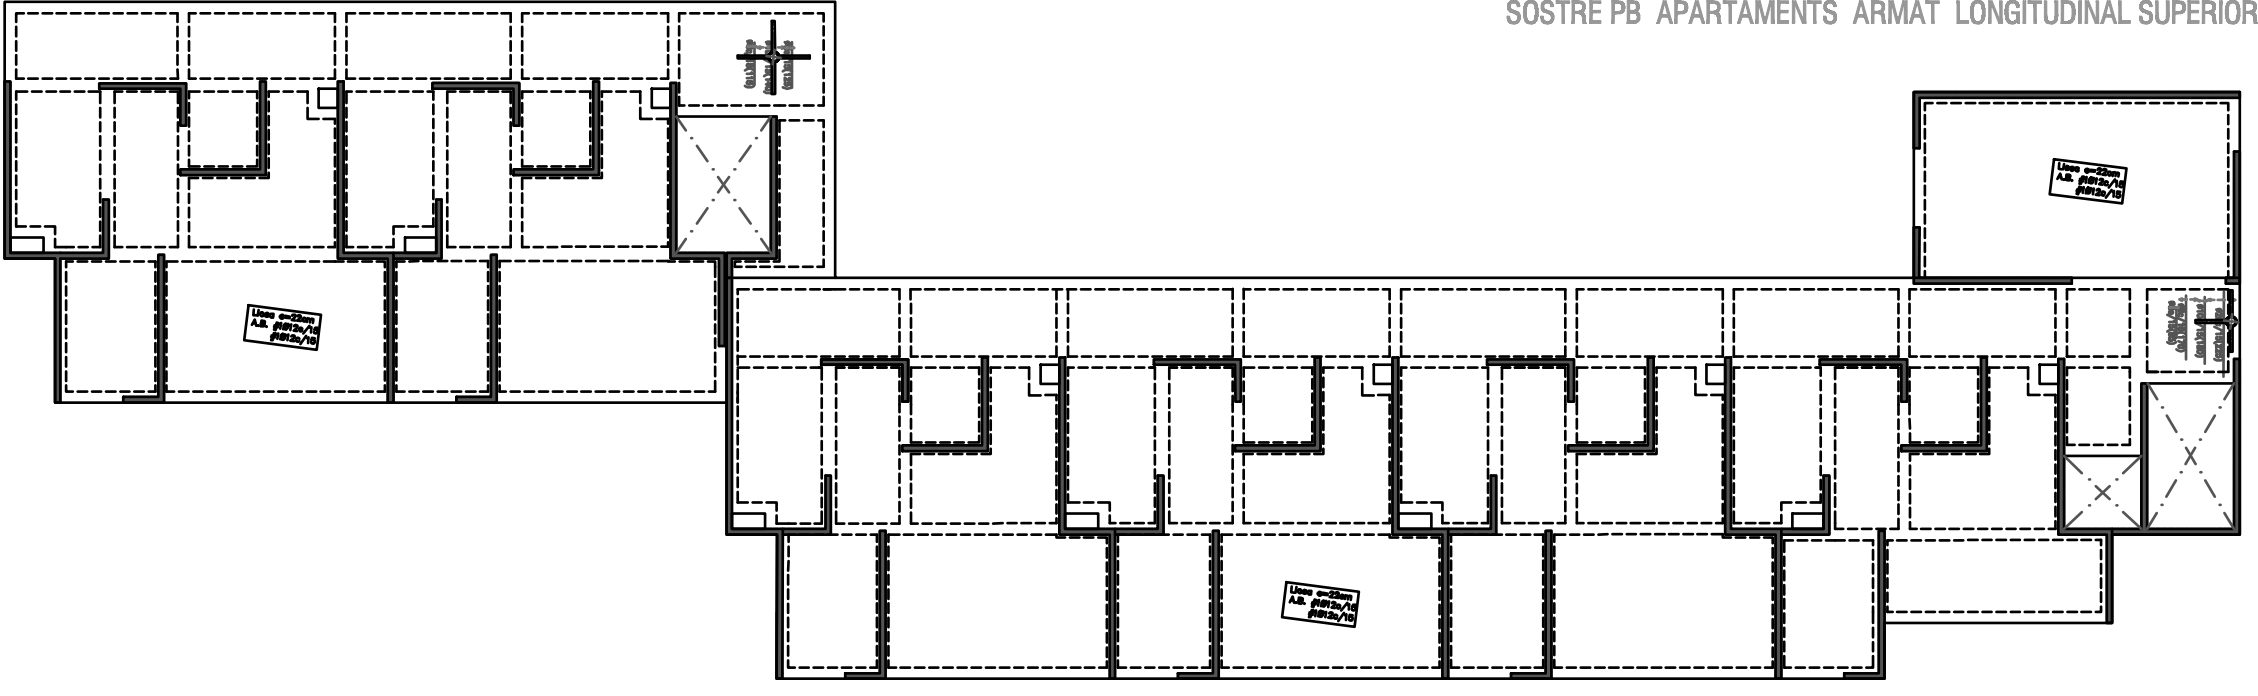


SOSTRE PB APARTAMENTS ARMAT TRANSVERSAL INFERIOR

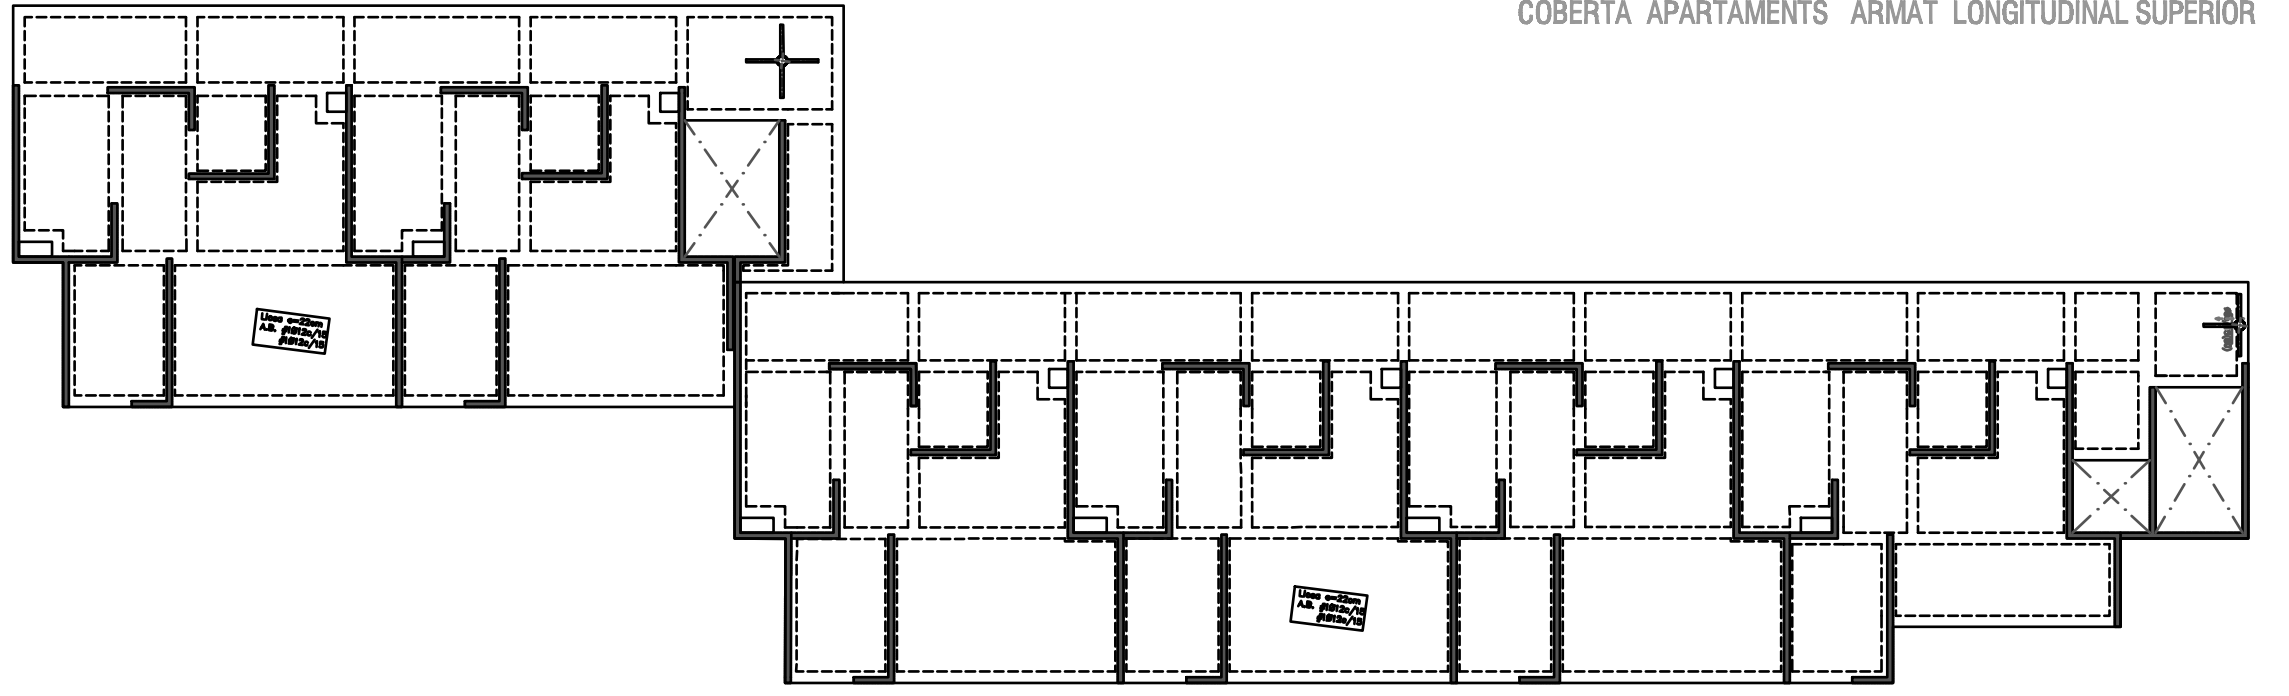



COBERTA APARTAMENTS ARMAT TRANSVERSAL INFERIOR

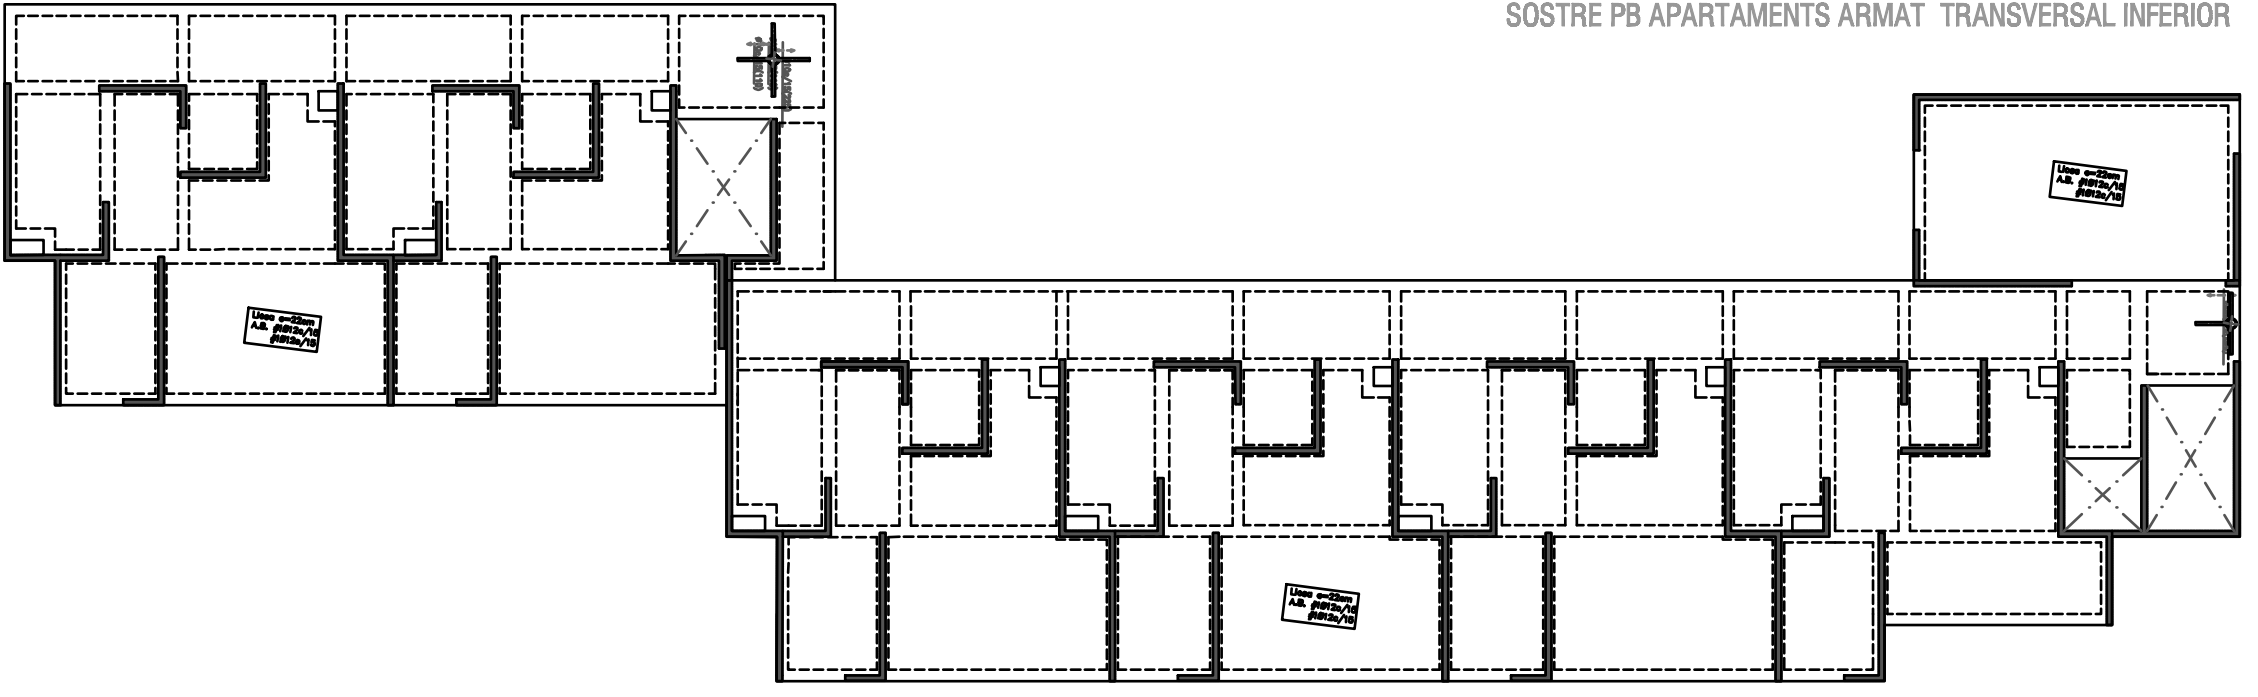

SOSTRE PB APARTAMENTS ARMAT TRANSVERSAL SUPERIOR

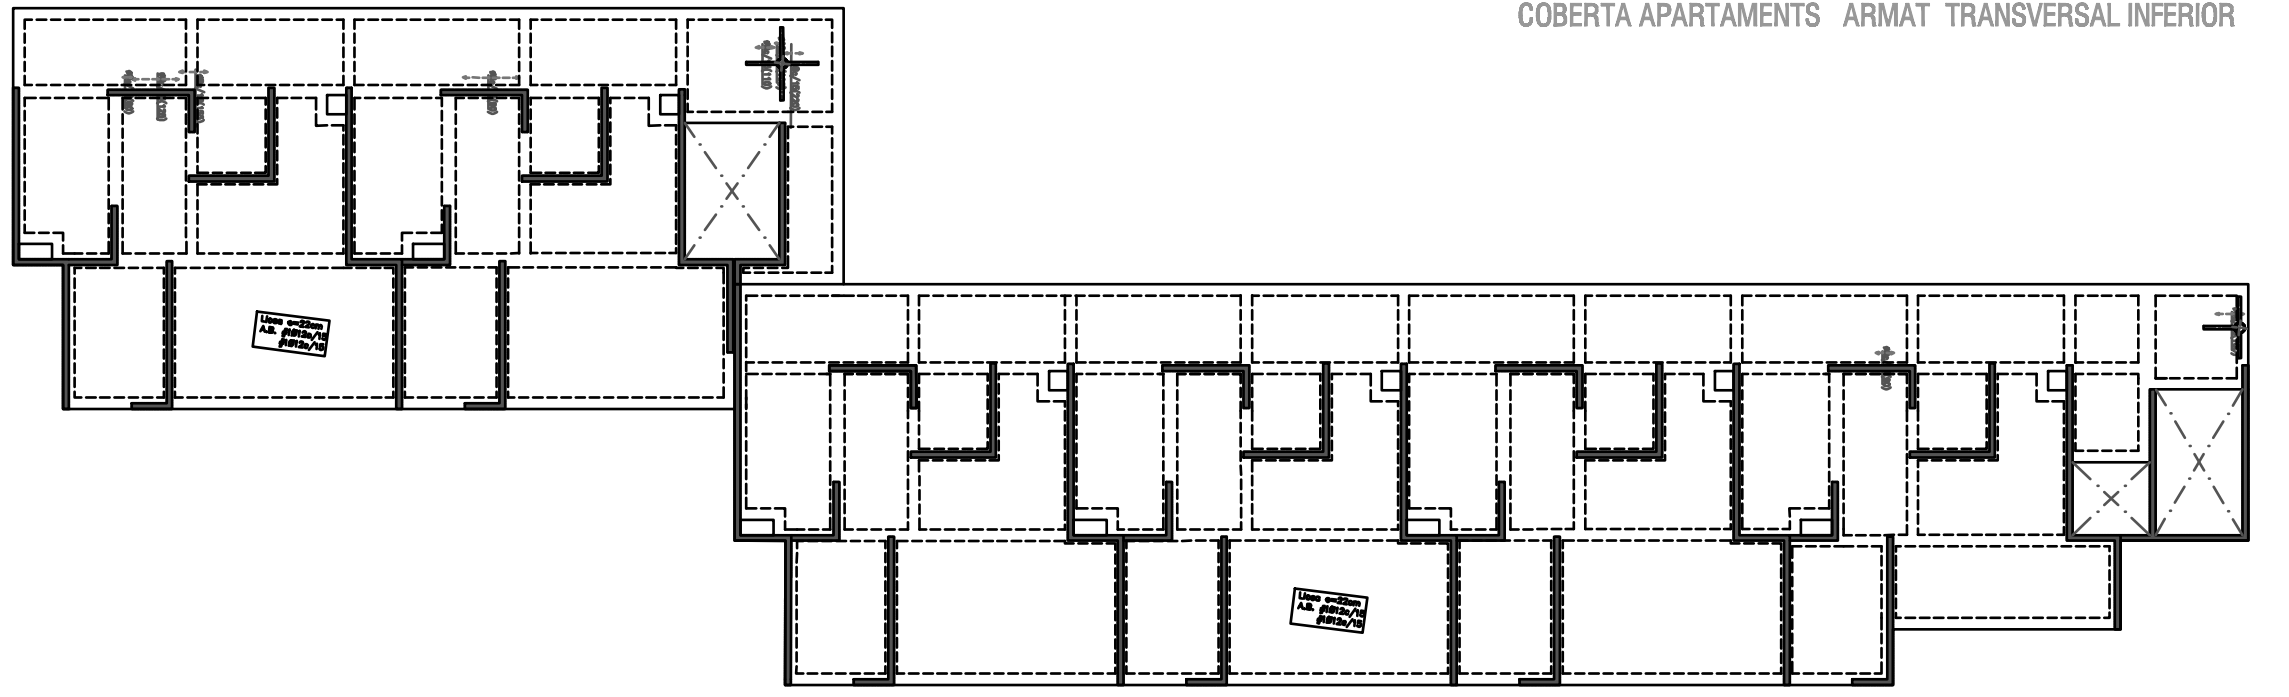

COBERTA APARTAMENTS ARMAT TRANSVERSAL SUPERIOR

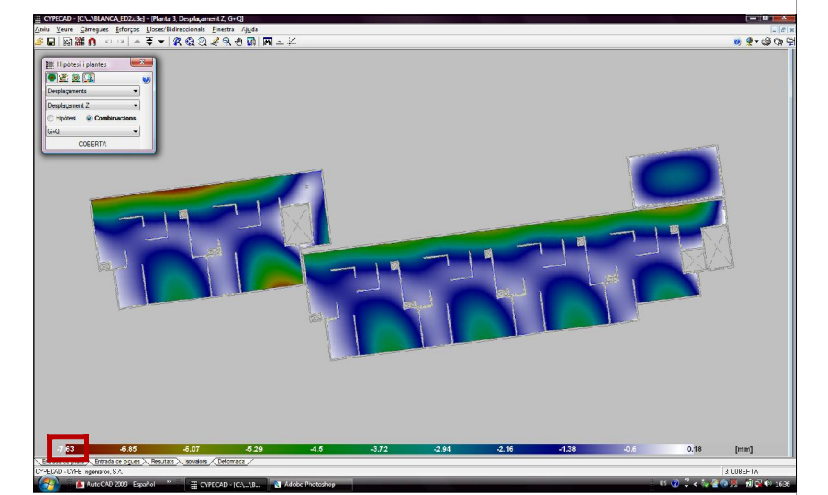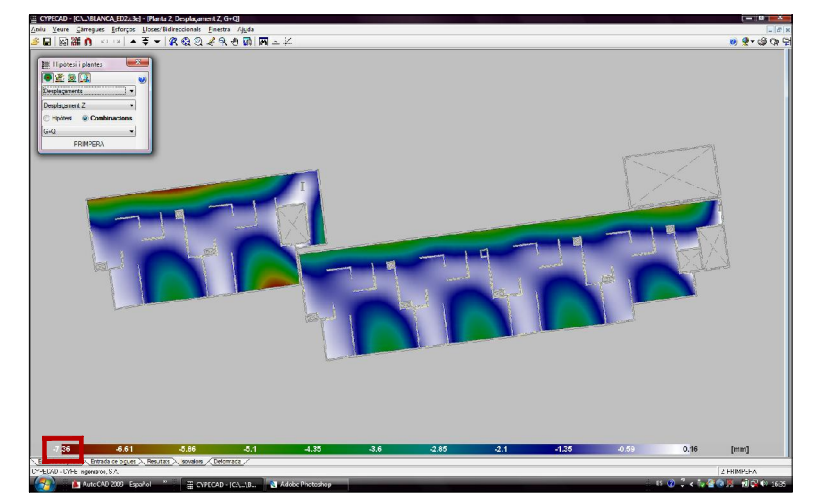

RESIDÈNCIA D'ESTUDIANTS AL CAMPUS DE ST.CUGAT
GIMNÀS + RESTAURANT