


ZOOM ZONA RECEPCIÓ/RESTAURANT/GIMNÀS

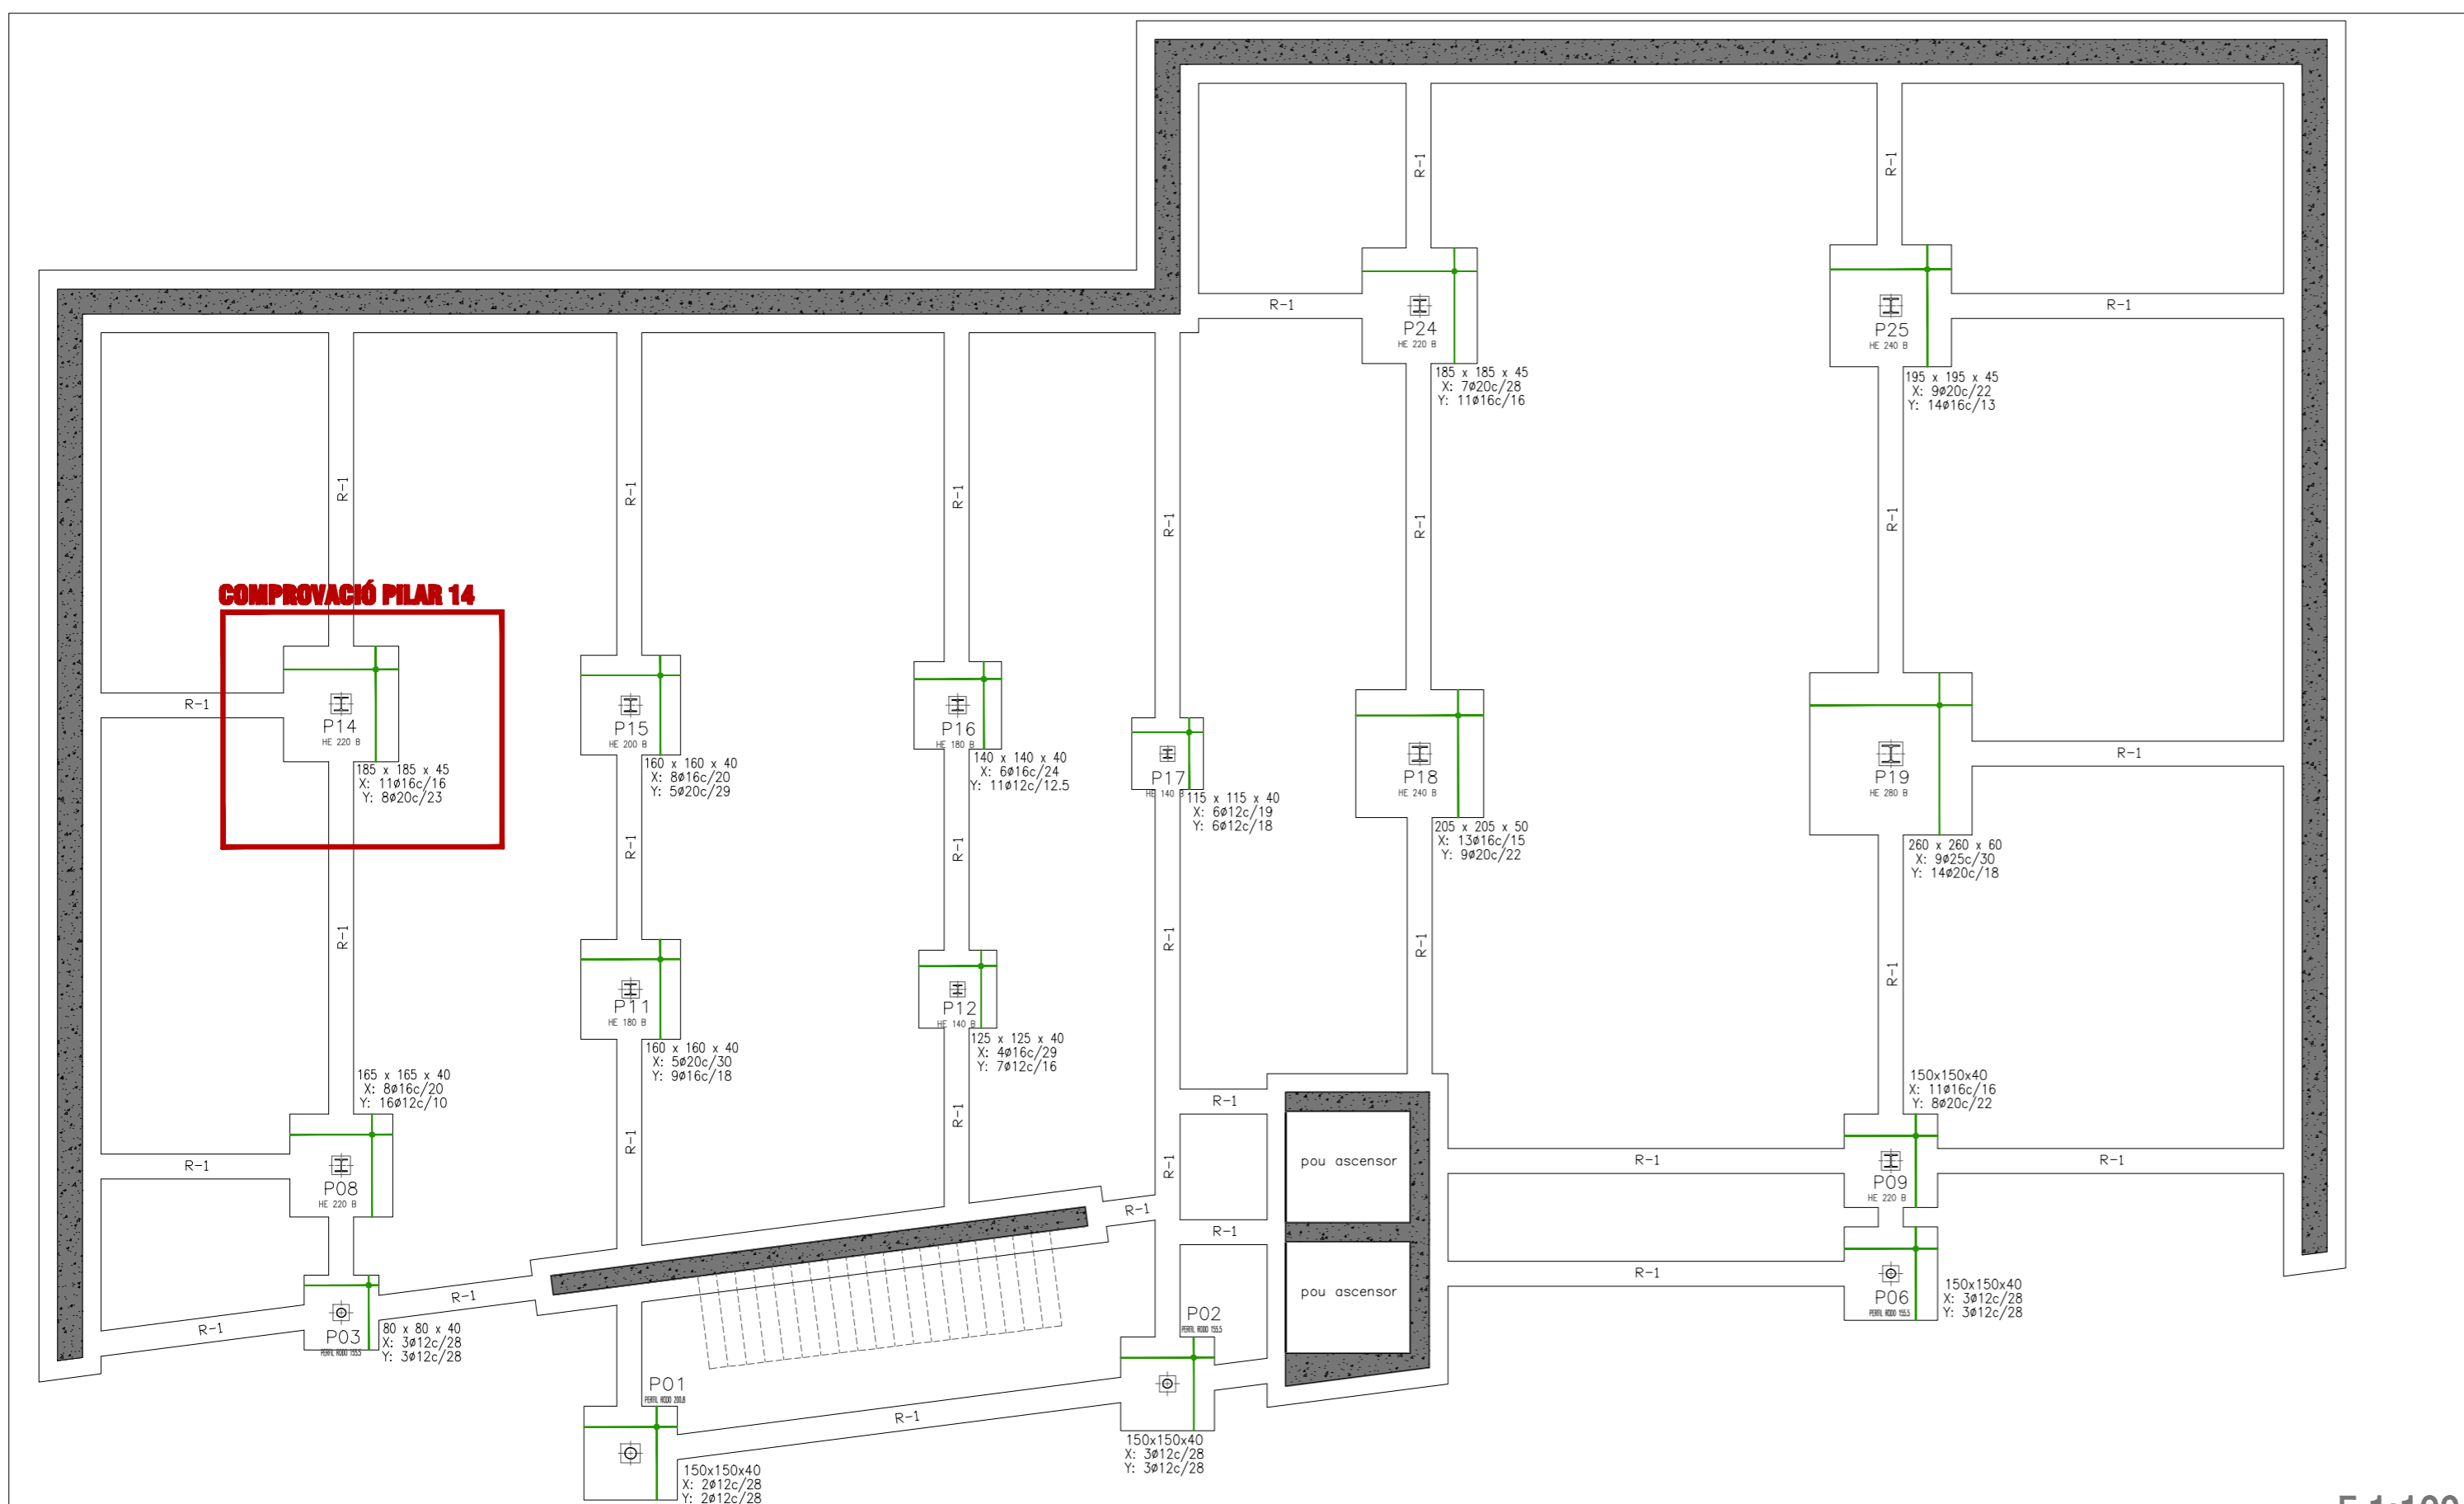

COMPROVACIÓ PILAR 14



Referència: P14
 Dimensions: 185 x 185 x 45
 Anys: X: 11816/16 Y: 8420/23

Comprovació:
 Tensions sobre el terreny:
 Criteri de CIVE Esguerra
 Tensió màxima acc. gravitatòries:
 Tensió màxima amb acc. de vent:




| Tipus | Valors | Estat |
|-----------------------|---------------------------|---------|
| Màxim: | 0.25 MPa | Complet |
| Calculat: | 0.247702 MPa | Complet |
| Mínim: | 0.212469 MPa | Complet |
| Calculat: | 0.252607 MPa | Complet |
| Mínim: | 0.212469 MPa | Complet |
| Calculat: | 0.30617 MPa | Complet |
| Moment: | 254.57 kN·m | Complet |
| Moment: | 278.13 kN·m | Complet |
| Reserva seguretat: | 31.26 % | Complet |
| Reserva seguretat: | 536.5 % | Complet |
| Mínim: | 5000.06 kN/m ² | Complet |
| Calculat: | 4820.12 kN/m ² | Complet |
| Tallant en la sabata: | Tallant: 307.94 kN | Complet |
| Tallant: | 339.13 kN | Complet |
| Mínim: | 25 cm | Complet |
| Calculat: | 45 cm | Complet |
| Mínim: | 0 cm | Complet |
| Calculat: | 37 cm | Complet |
| Mínim: | 0.001 | Complet |
| Calculat: | 0.0028 | Complet |
| Mínim: | 0.002 | Complet |
| Calculat: | 0.0028 | Complet |
| Mínim: | 0.001 | Complet |
| Calculat: | 0.0031 | Complet |
| Mínim: | 12 mm | Complet |
| Calculat: | 16 mm | Complet |
| Mínim: | 30 cm | Complet |
| Calculat: | 16 cm | Complet |
| Mínim: | 10 cm | Complet |
| Calculat: | 16 cm | Complet |
| Mínim: | 10 cm | Complet |
| Calculat: | 23 cm | Complet |
| Mínim: | 31 cm | Complet |
| Calculat: | 43 cm | Complet |
| Mínim: | 31 cm | Complet |
| Calculat: | 43 cm | Complet |
| Mínim: | 63 cm | Complet |
| Calculat: | 63 cm | Complet |
| Mínim: | 63 cm | Complet |
| Calculat: | 63 cm | Complet |
| Mínim: | 20 cm | Complet |
| Calculat: | 20 cm | Complet |
| Mínim: | 20 cm | Complet |
| Calculat: | 20 cm | Complet |

Es compleixen totes les comprovacions

E 1:100

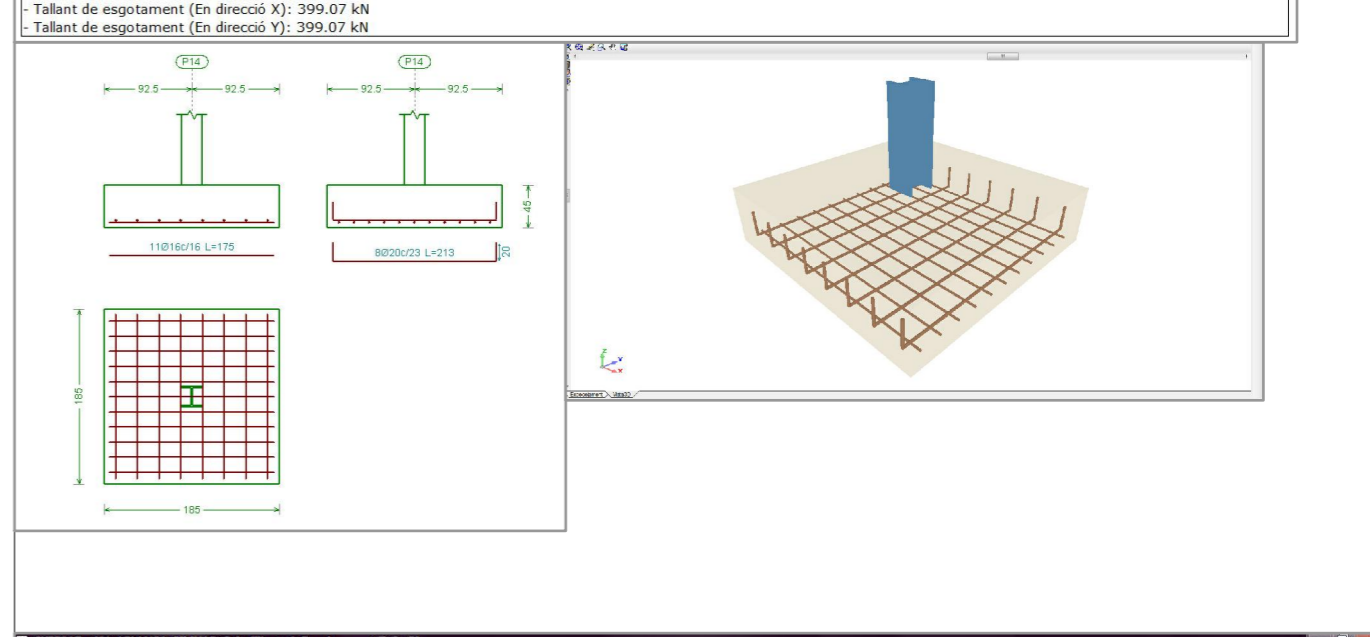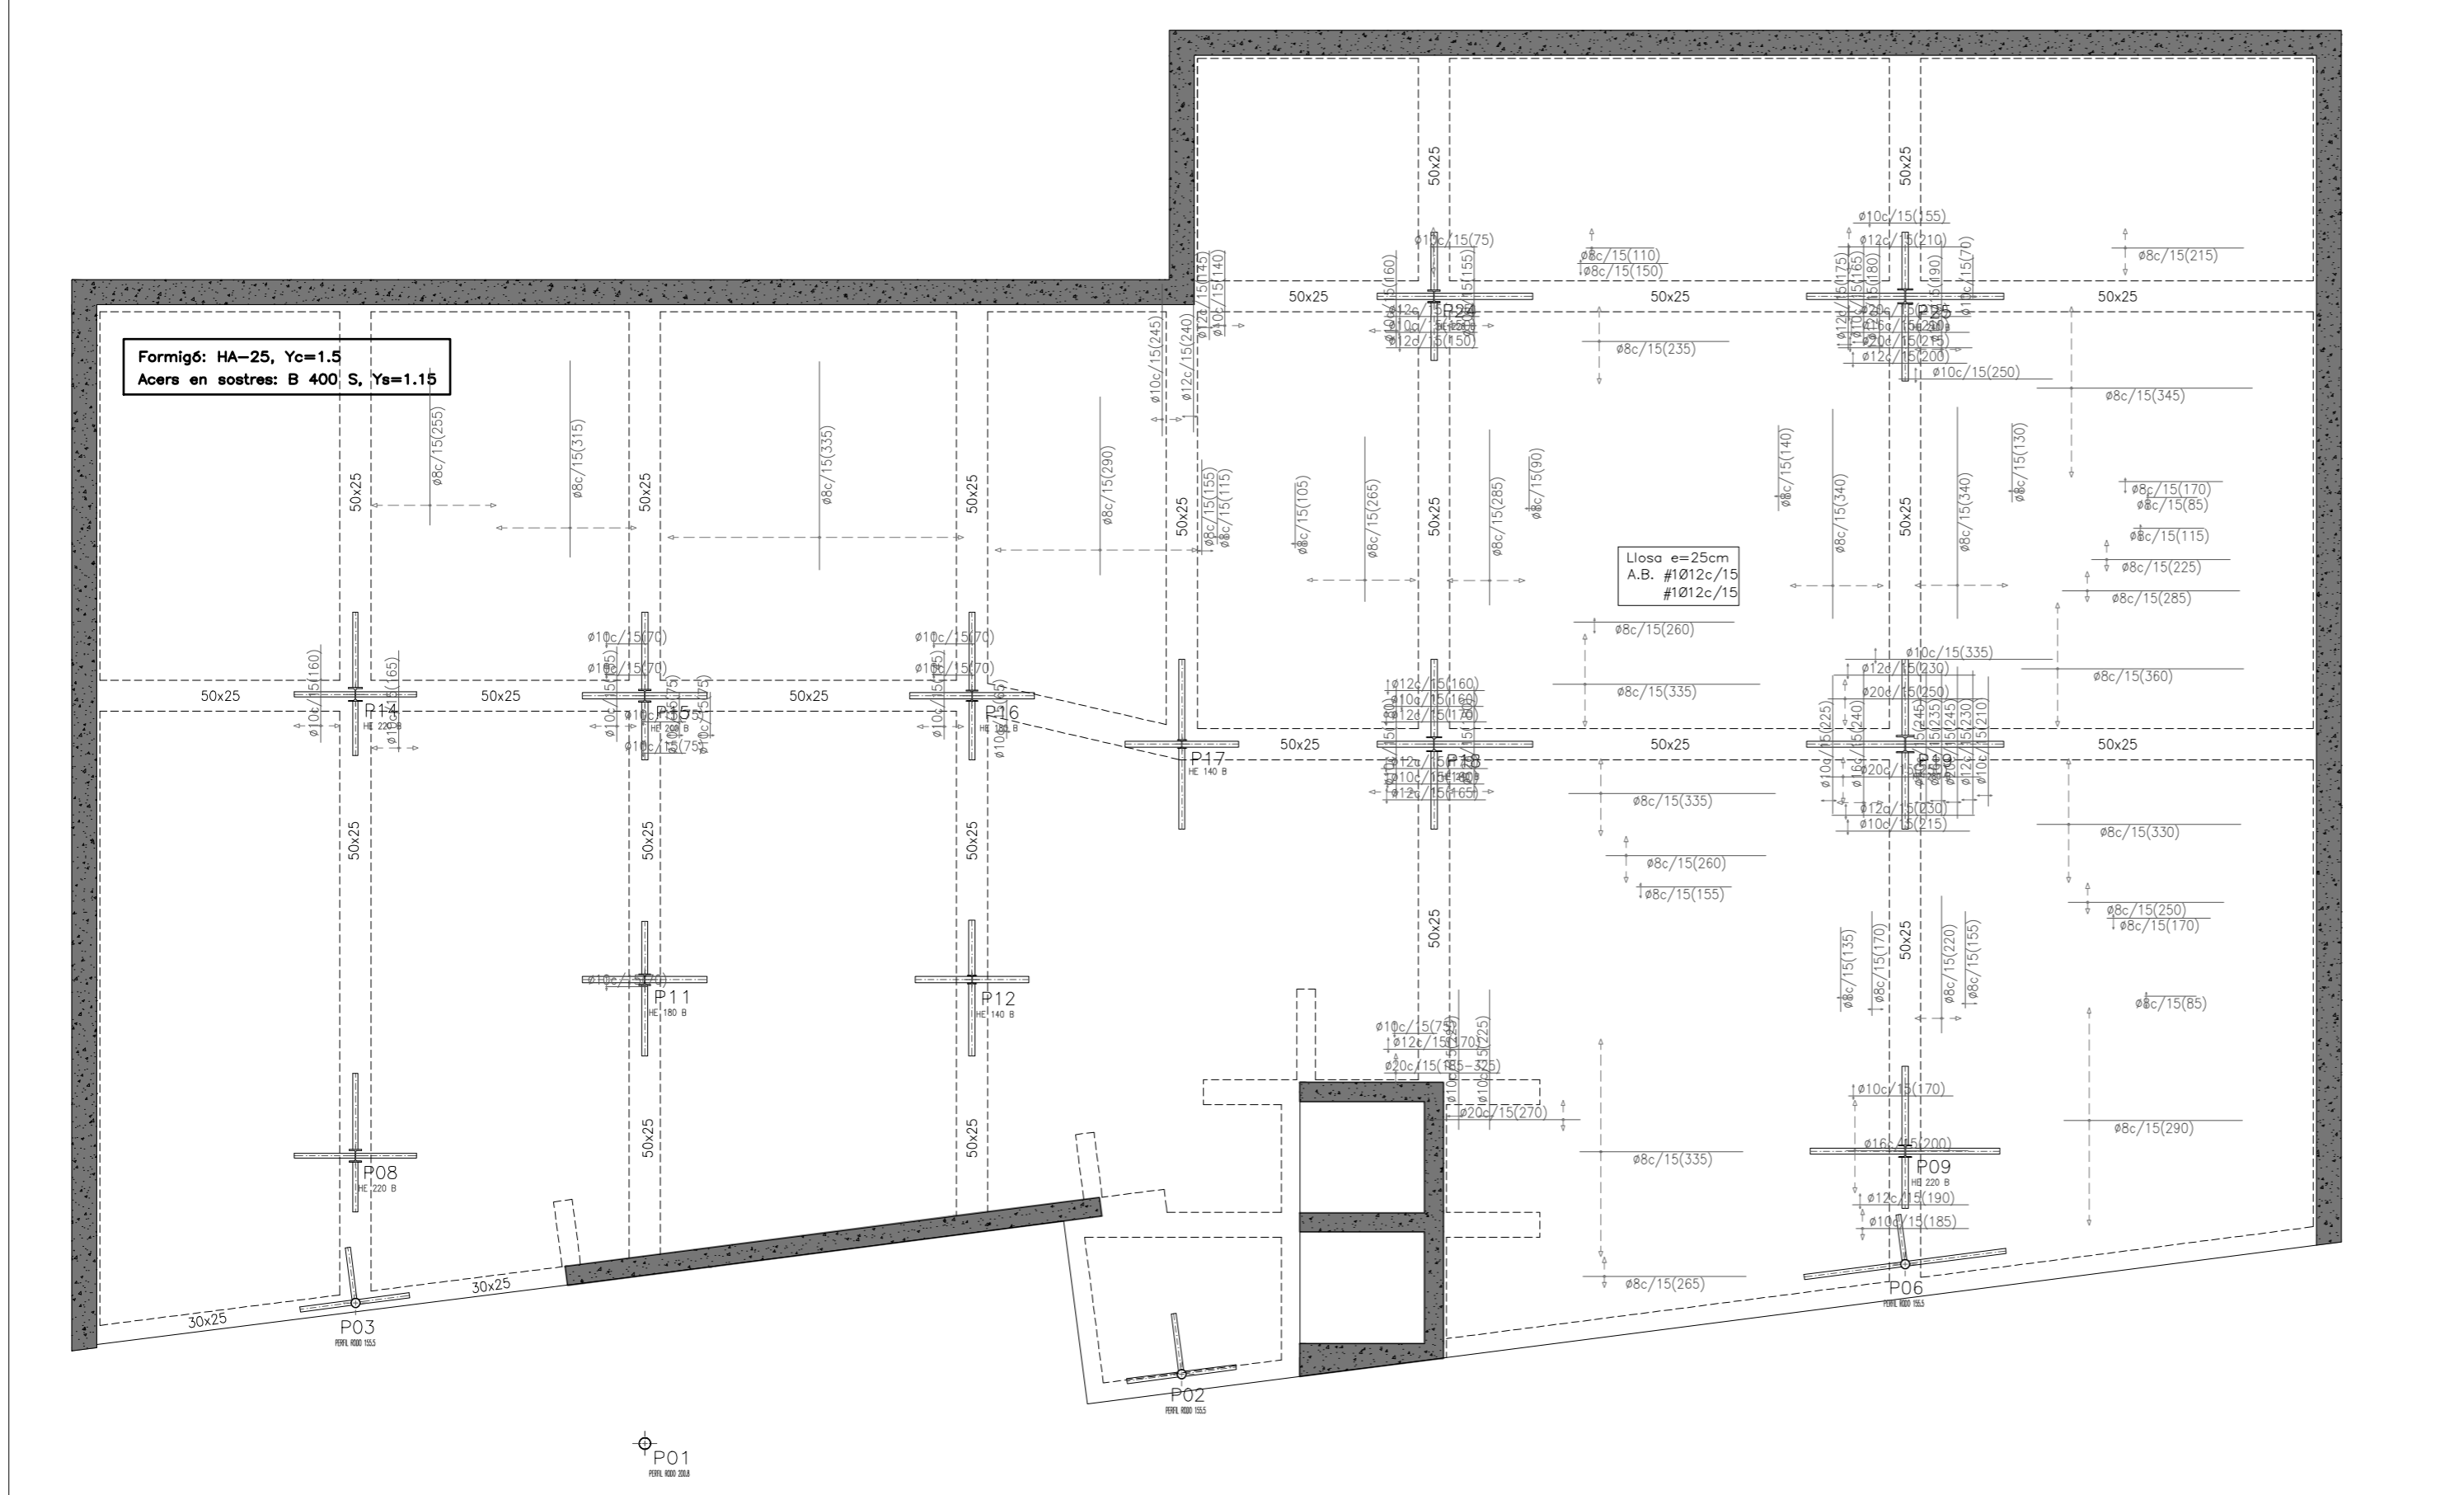

E 1:100

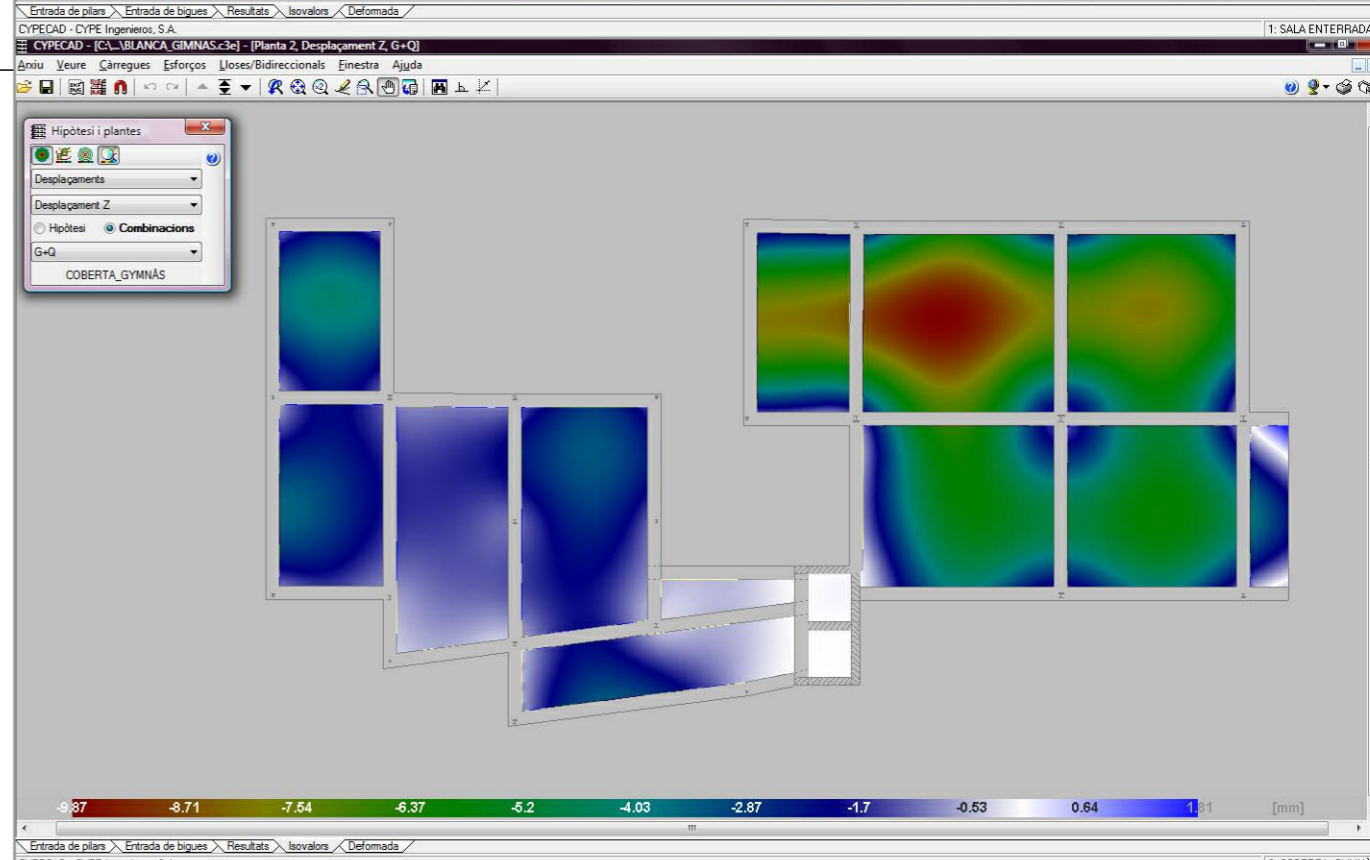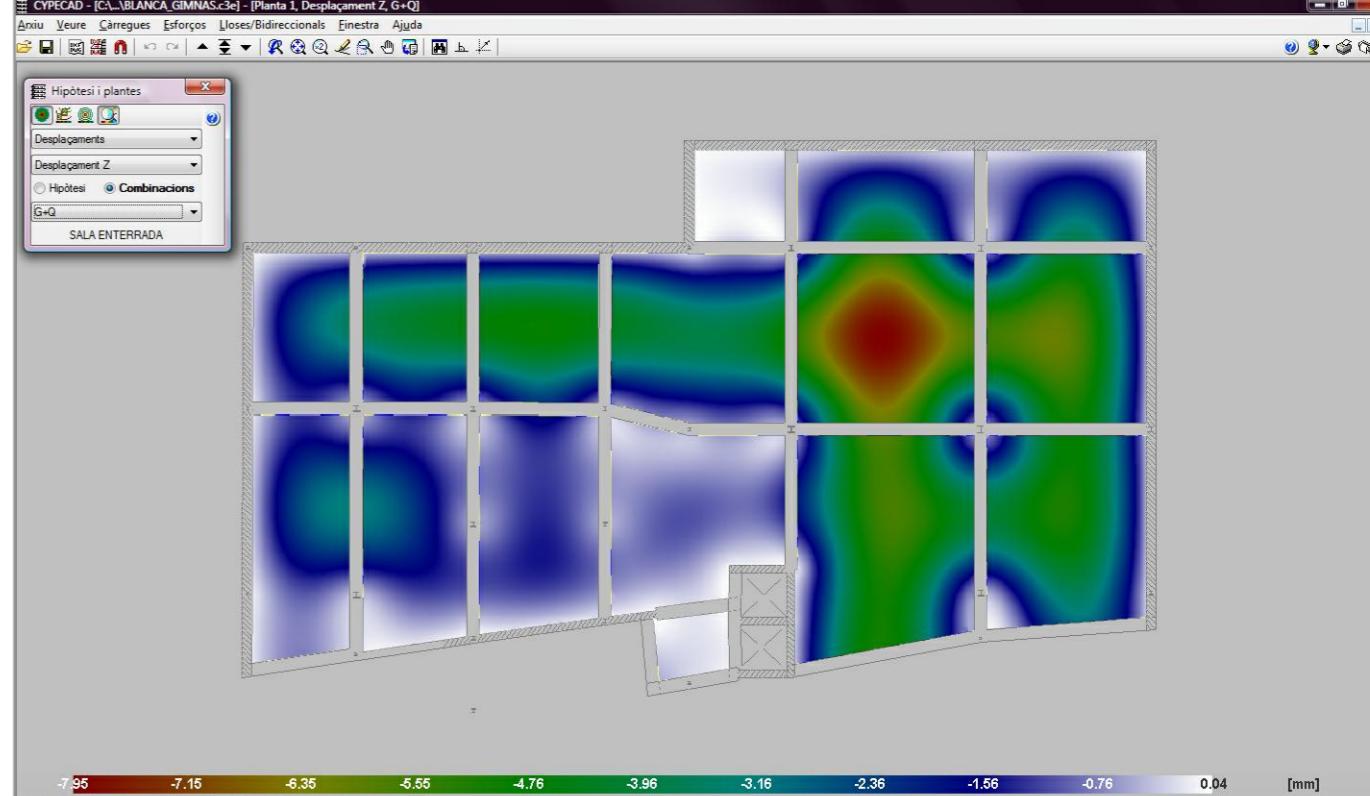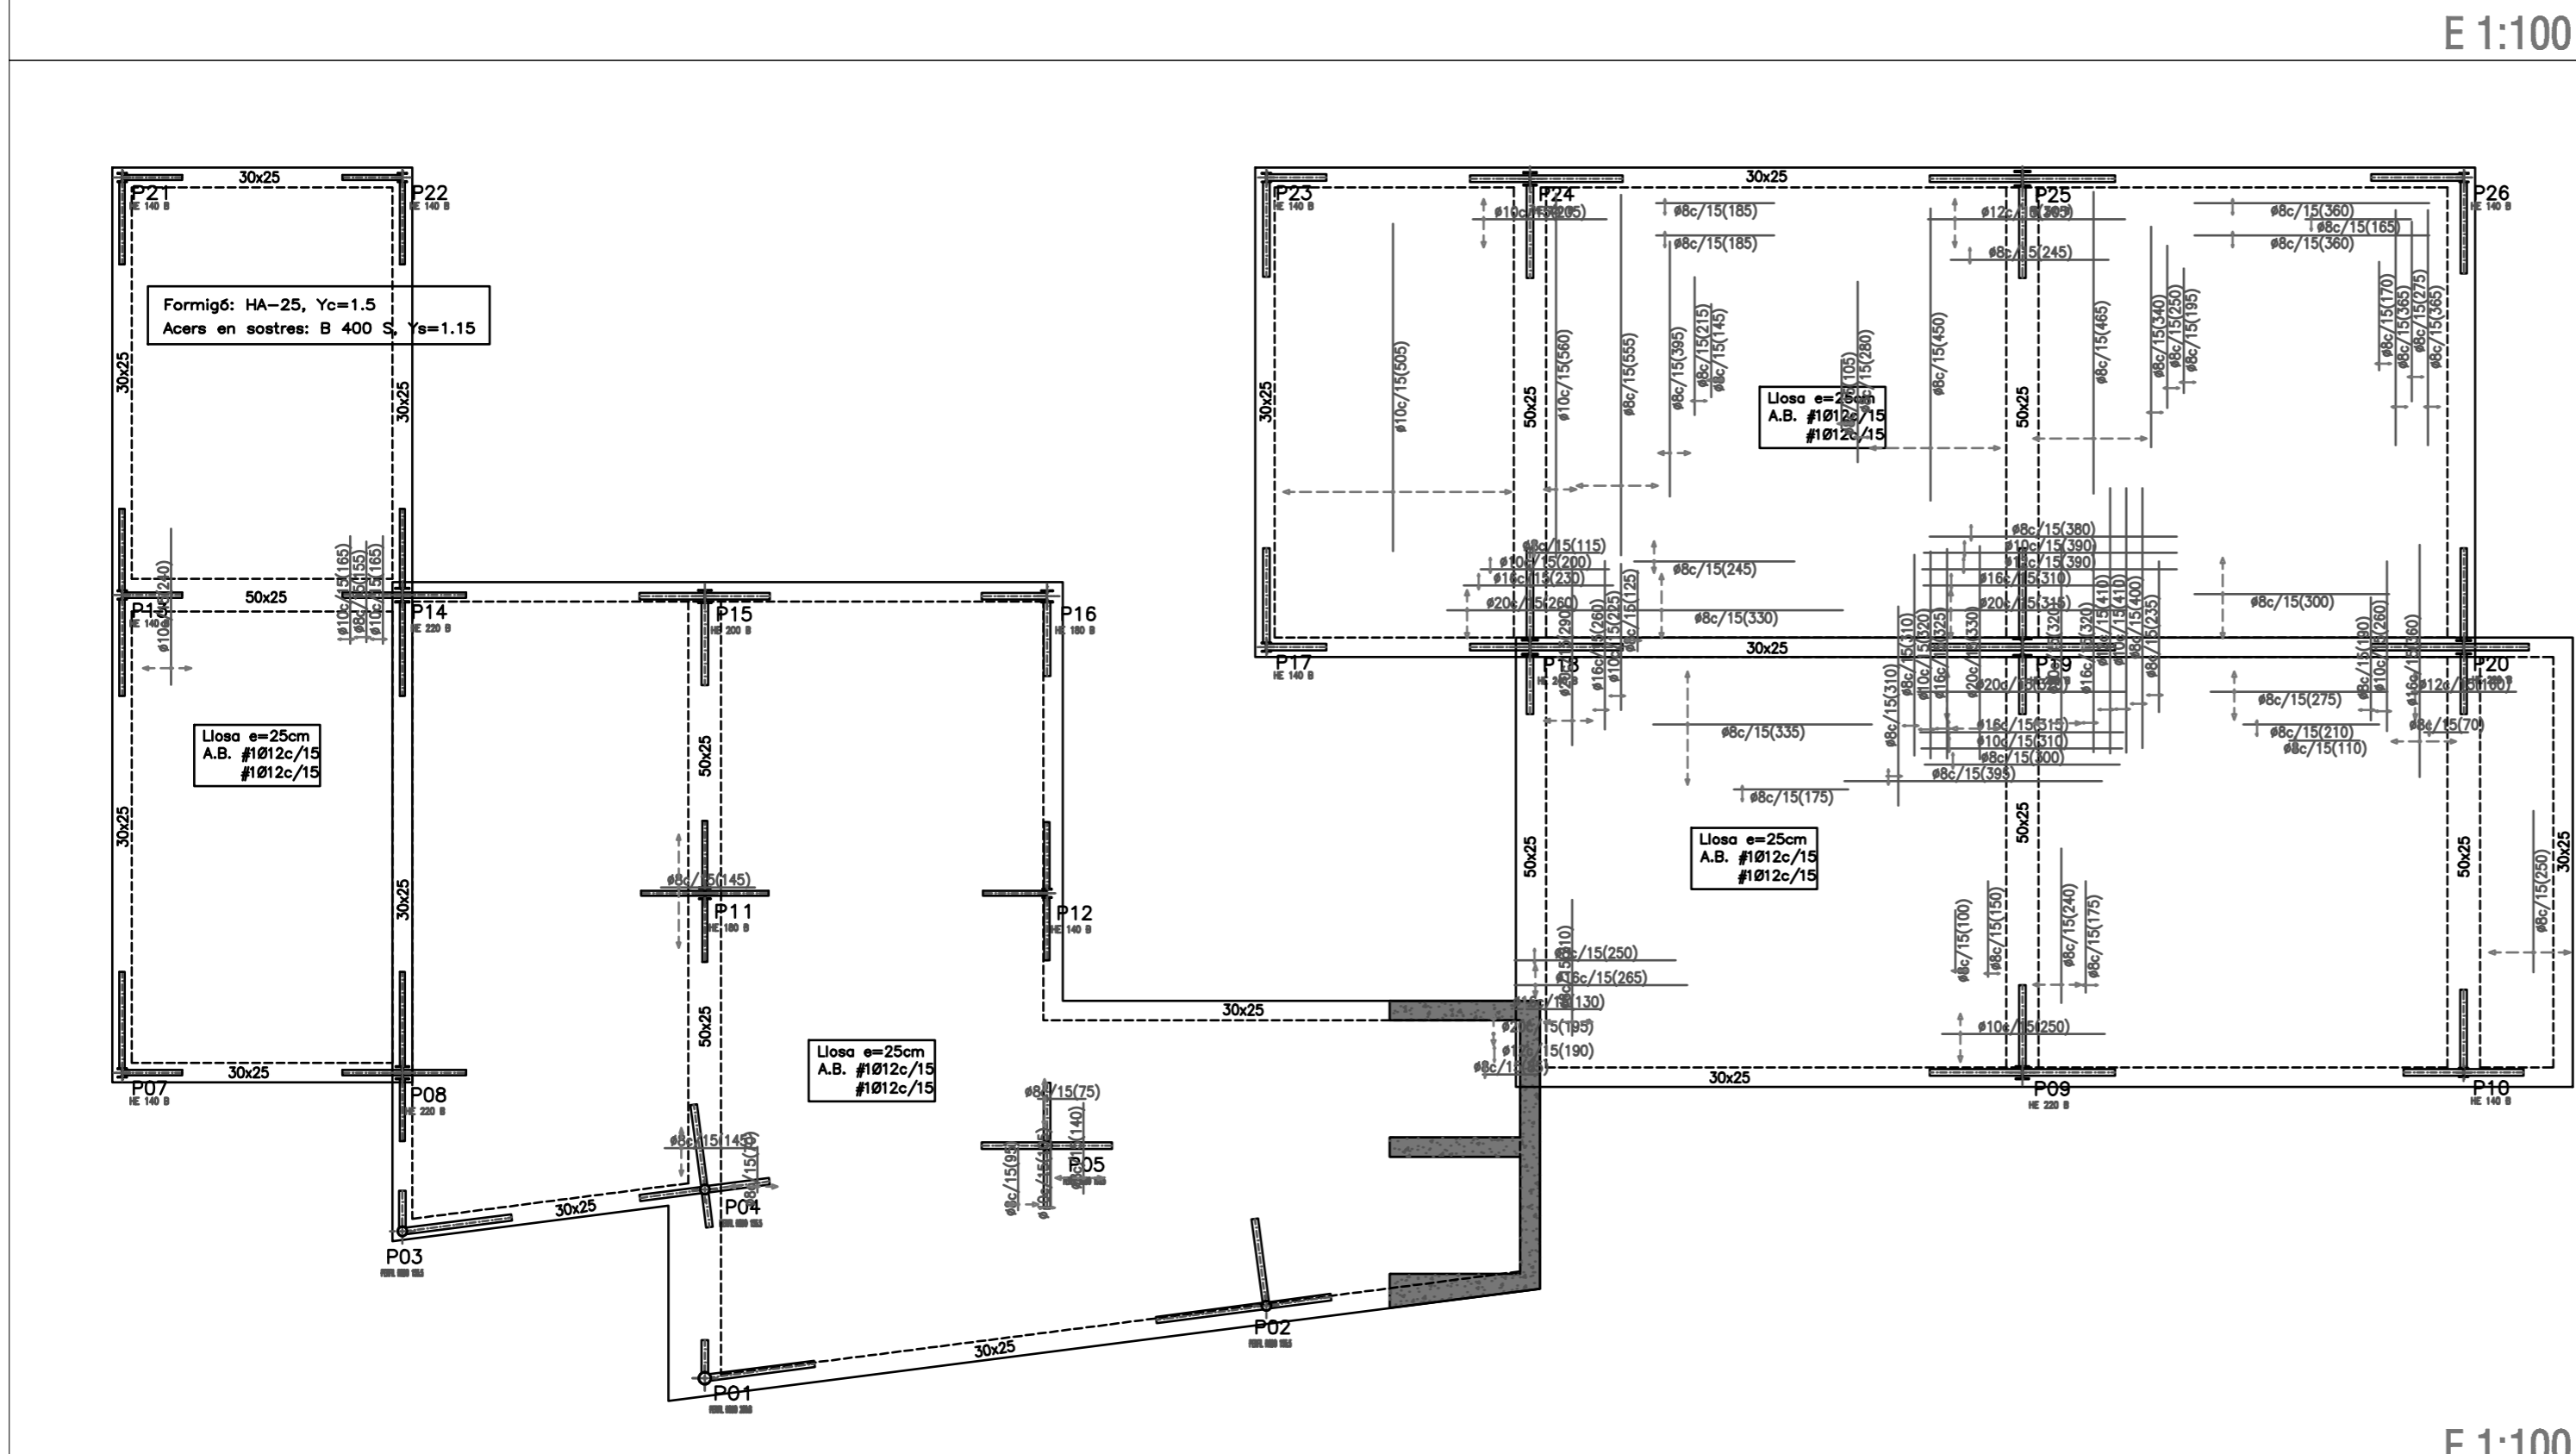

E 1:100

