



# ZOOM D'INSTAL·LACIONS A LES TIPOLOGIES

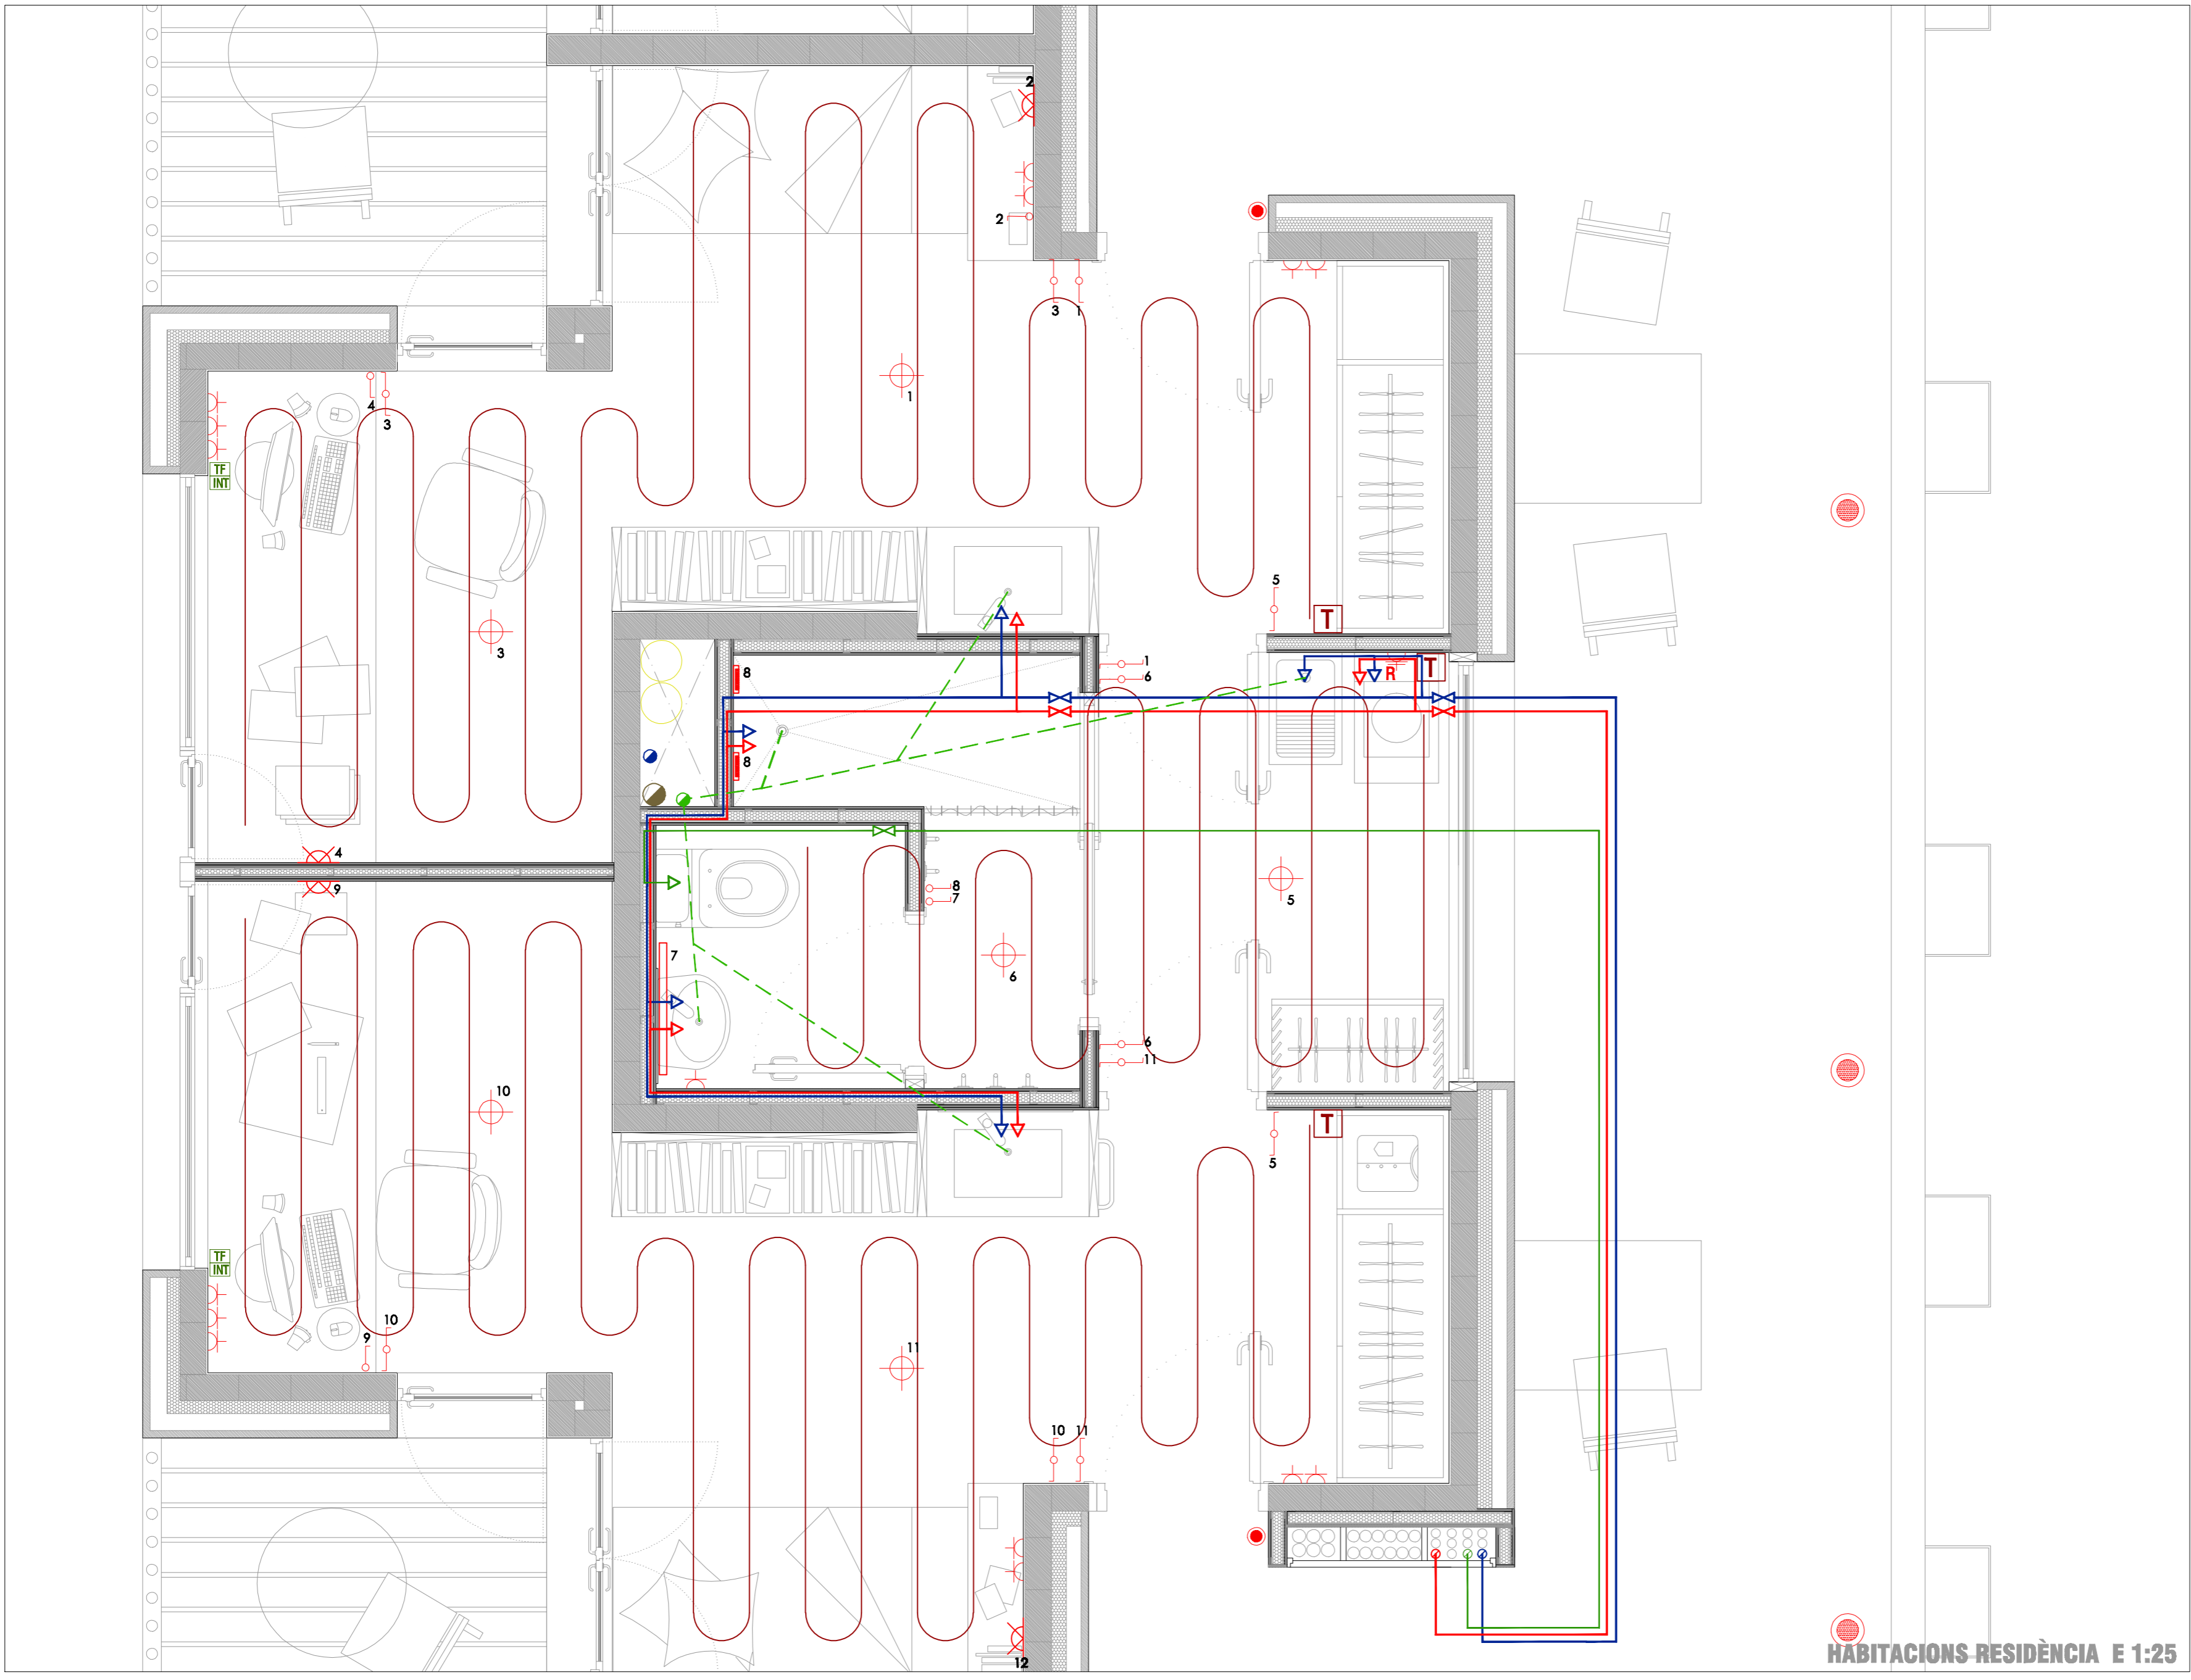

HABITACIONS RESIDÈNCIA E 1:25

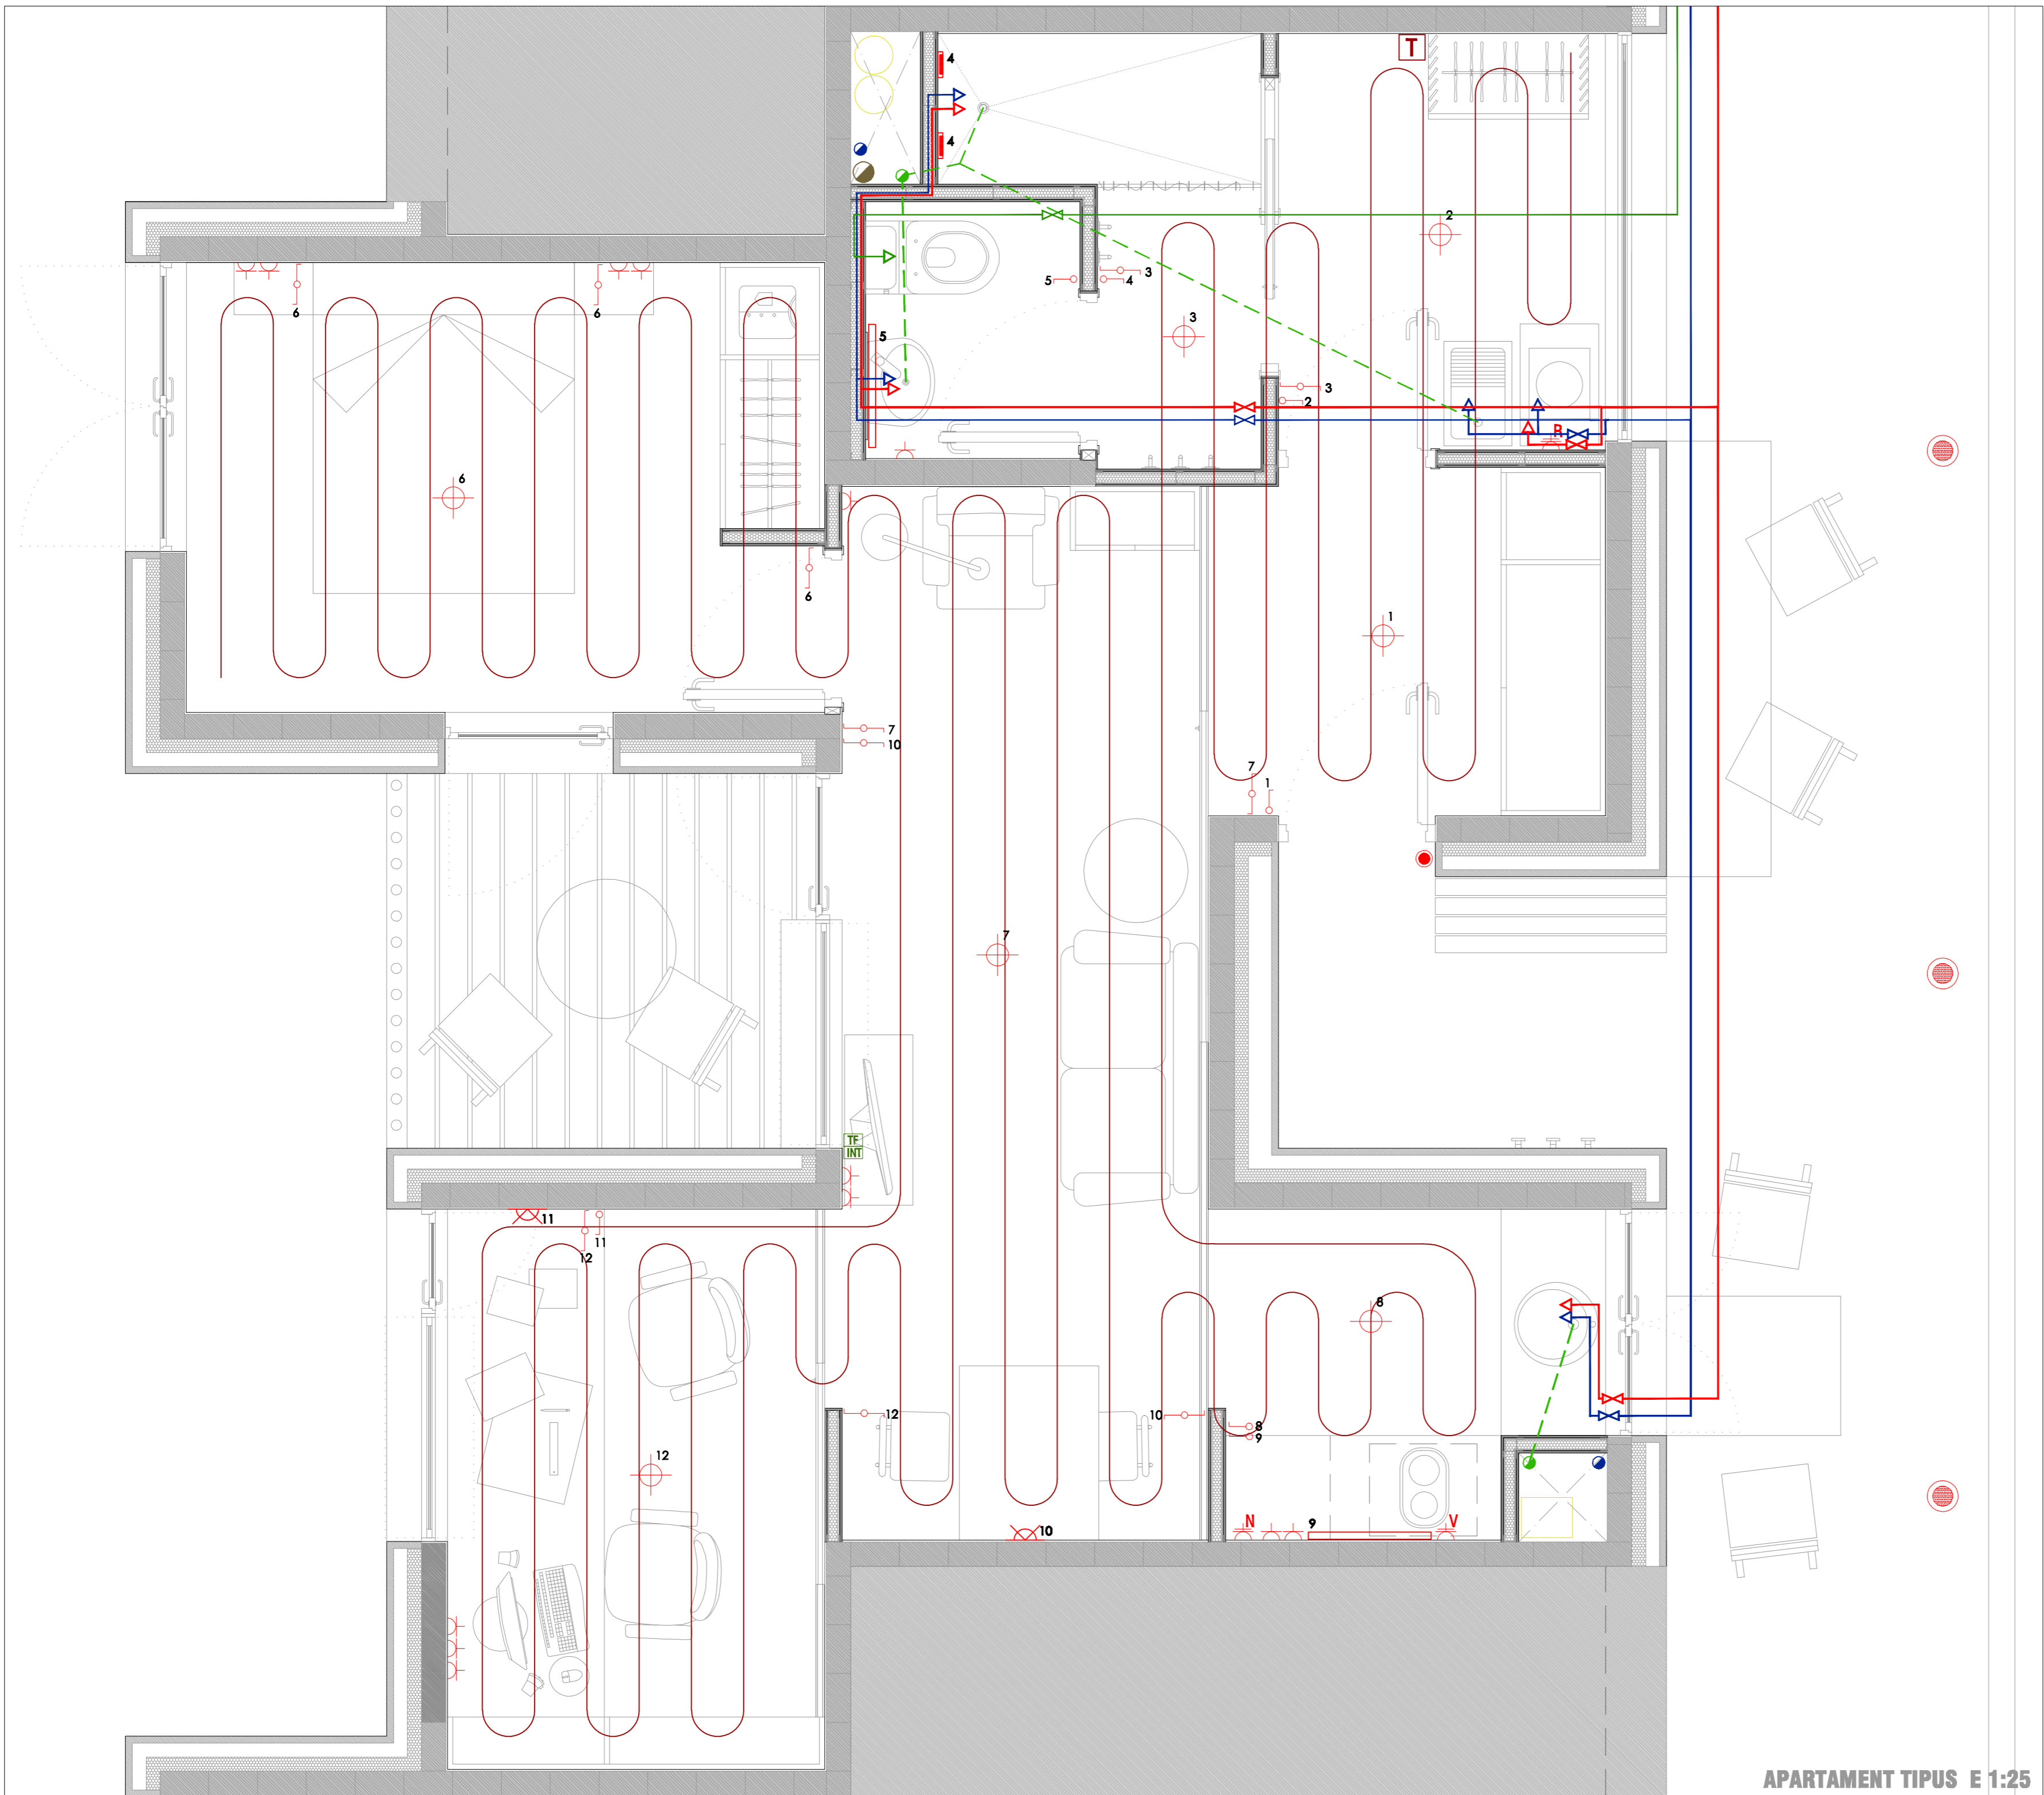

APARTAMENT TIPUS E 1:25

- IL·LUMINACIÓ**
- aplics de punt Kites (Suzuki)
  - ledos estofats Laqina (Suzuki)
  - Iluminació d'ambient Edison (Suzuki)
  - Fluorescent Frelly (Suzuki)
  - Led emparatallat LED (Suzuki)
- ELECTRICITAT**
- base de nevera
  - base de rentadora
  - base de vitroceràmica
  - base
  - base de nevera
  - interruptor
  - timbre polsador
- FONTERIA**
- conducede acs
  - conducede afs
  - punt de consum d'acs
  - punt de consum d'afs
  - clau de pas xarxa acs
  - clau de pas d'afs
  - muntant afs
  - muntant acs
  - muntant aigües grises reutilitzades
- TELECOMUNICACIONS**
- presa de telèfon
  - presa d'internet
- EXTRACCIÓ I VENTILACIÓ**
- ventilació bany
  - extracció cuina
- SANEJAMENT**
- baxant aigües negres
  - baxant aigües grises
  - baxant aigües pluvials
  - conducede aigües grises
- CLIMATITZACIÓ**
- termostat
  - serpenti