

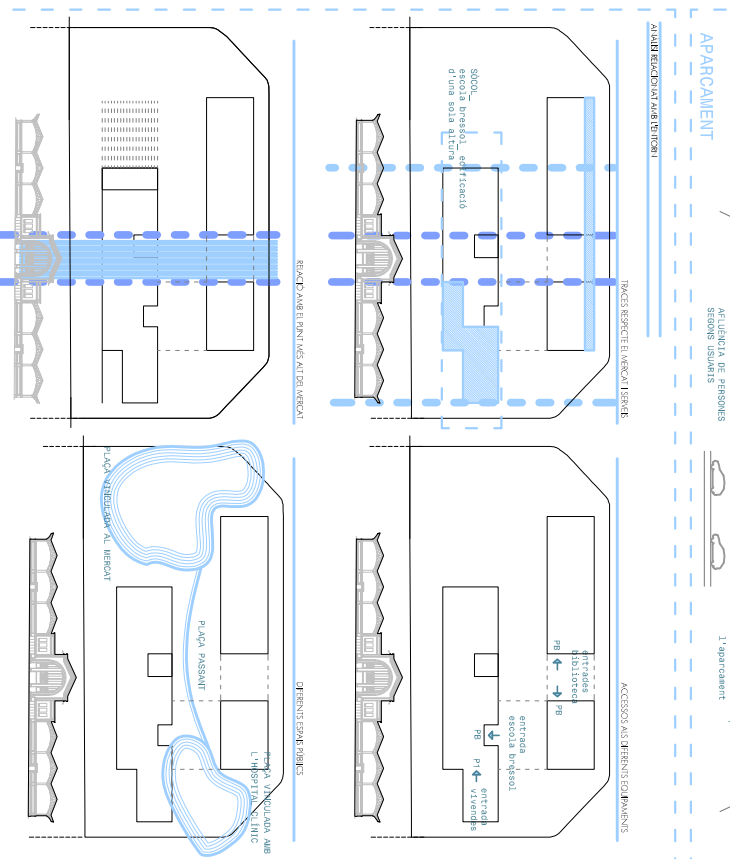
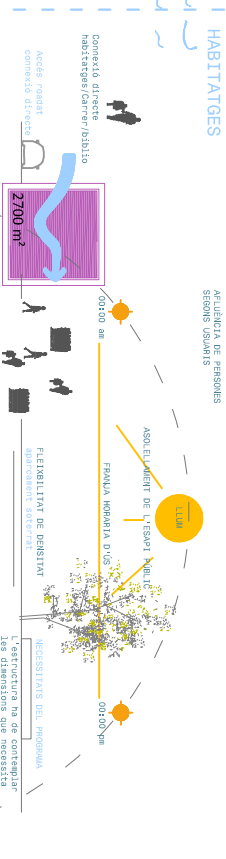
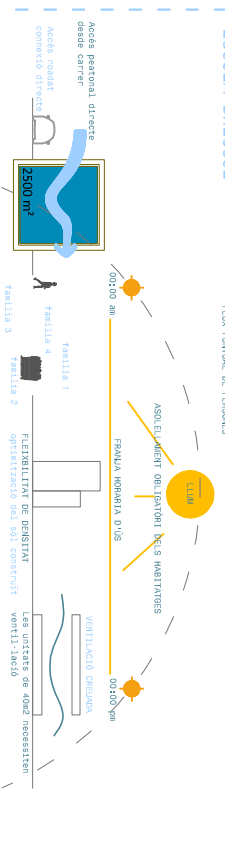
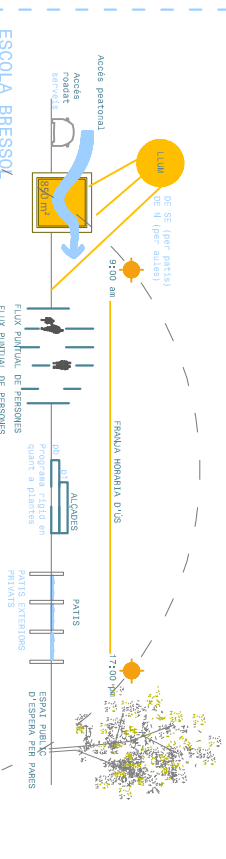
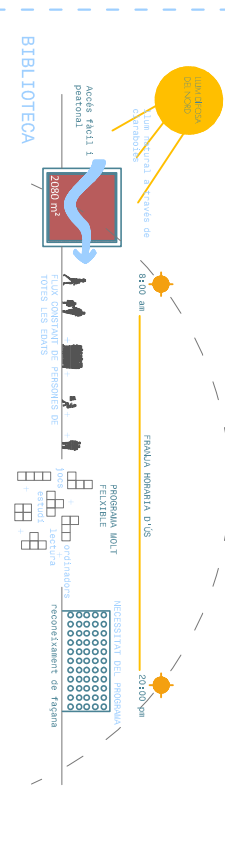
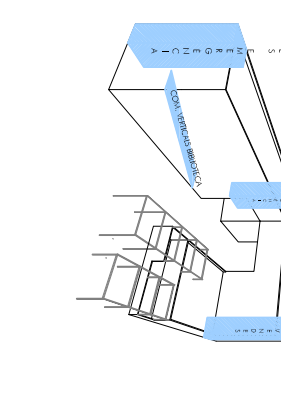
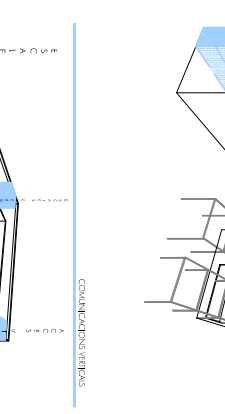
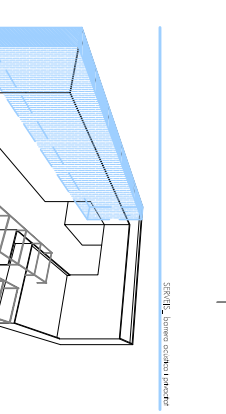
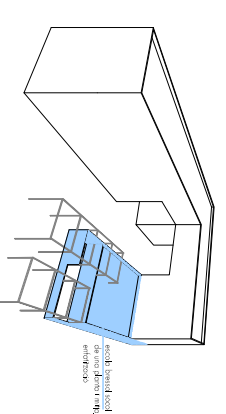
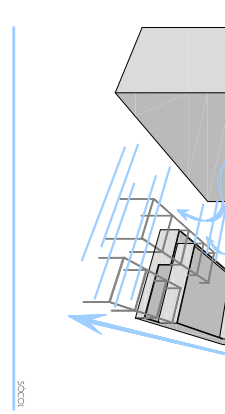


2.1 DEFINICIÓ GEOMÈTRICA DESCRIPCIÓ DEL PROJECTE I EMPLACAMENT









ZONA DE INTERVENCIÓ

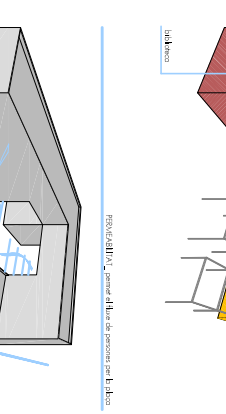

ZONA DE INTERVENCIÓ

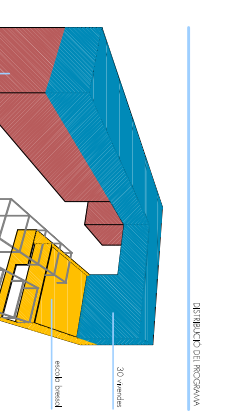

ZONA DE INTERVENCIÓ

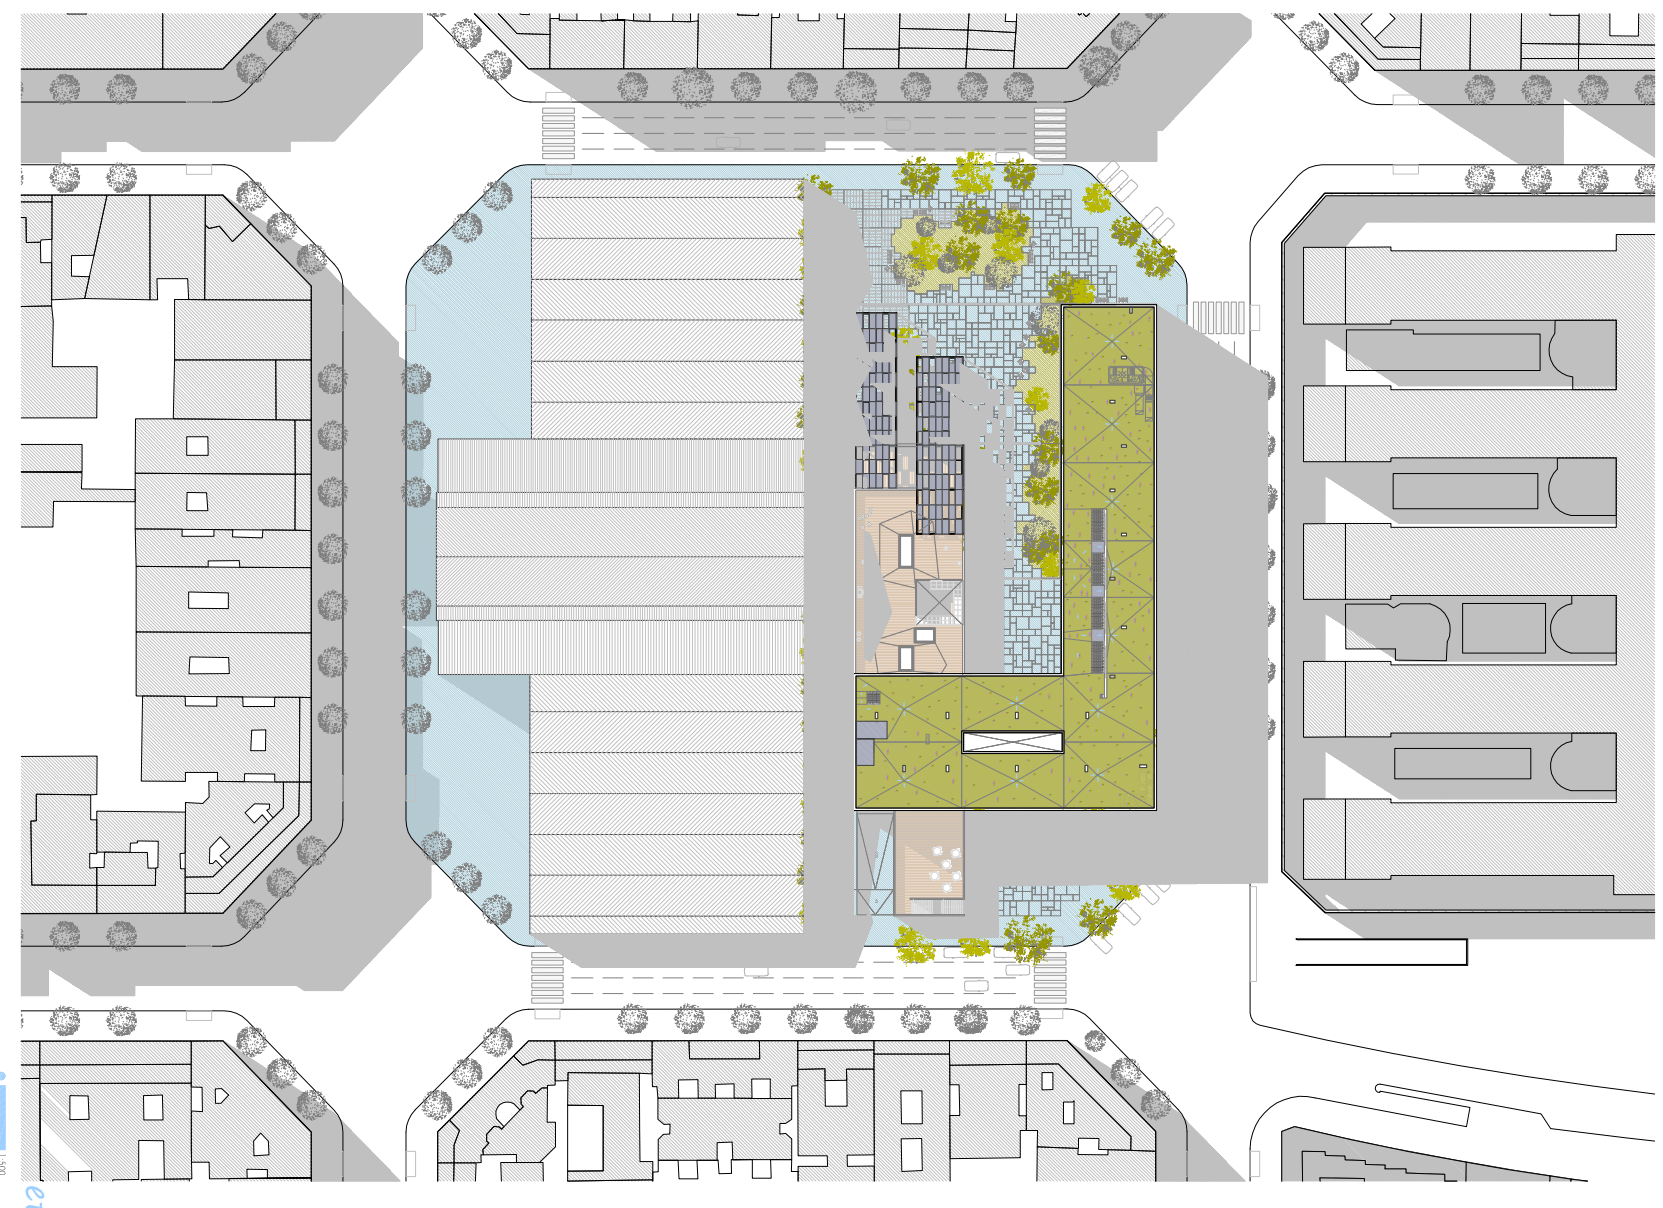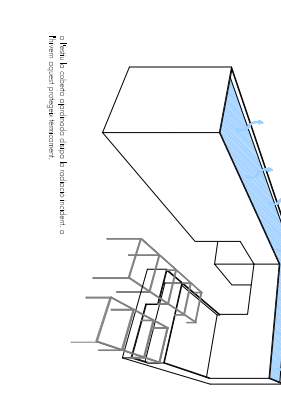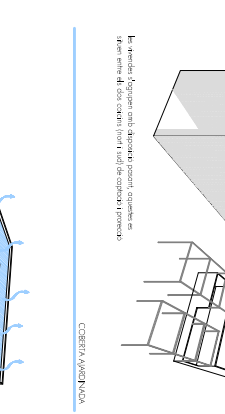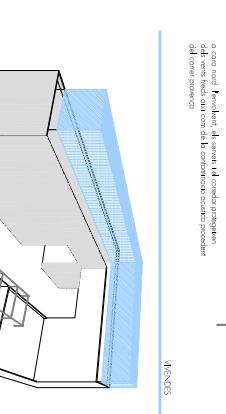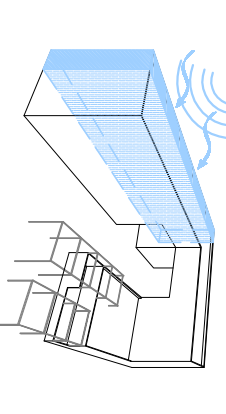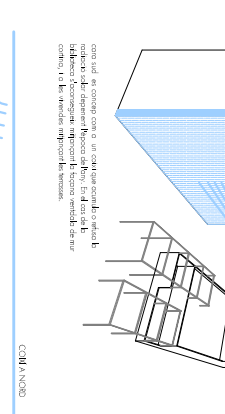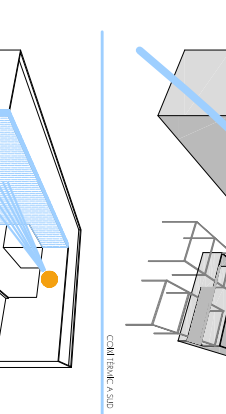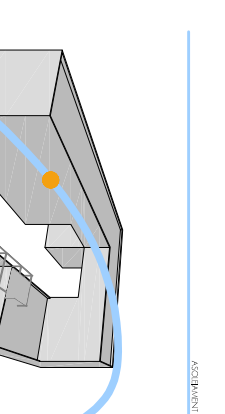

rehabilitació de l'existant
equipaments per a la tercera edat

