


planta 0_ puente_sala de actos y parada terminal de u-bahn

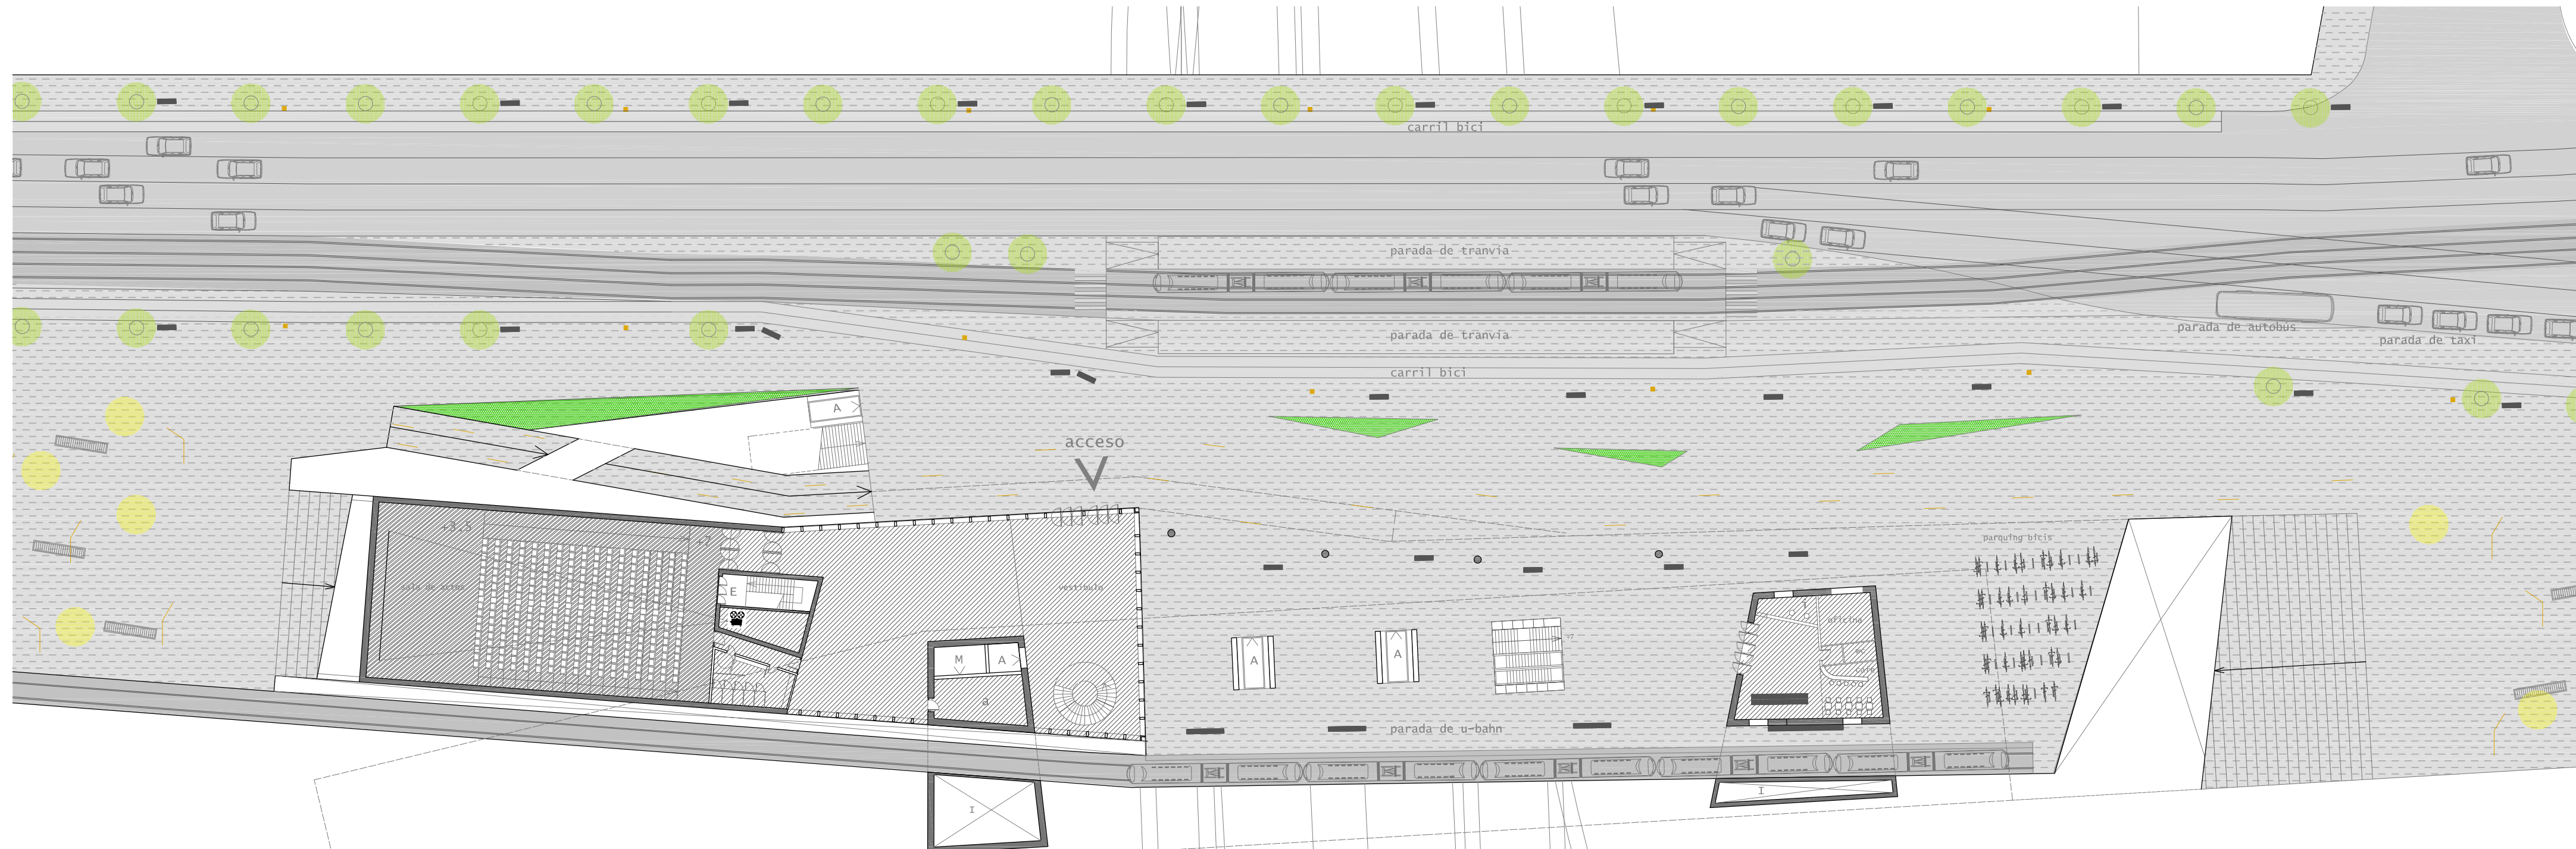

Superficie construida	
Total	1759m ²
Útil	1356m ²
Sala de actos [306 asientos]	555m ²
Vestíbulo	468m ²
Almacén	38m ²
Sala de proyección	32m ²
Lavabos	44m ²
Instalaciones	219m ²

PO / puente / sala de actos y parada de tren u-bahn [cota 7,00]