


planta +1\_ mediateca / sala de exposiciones / cafetería

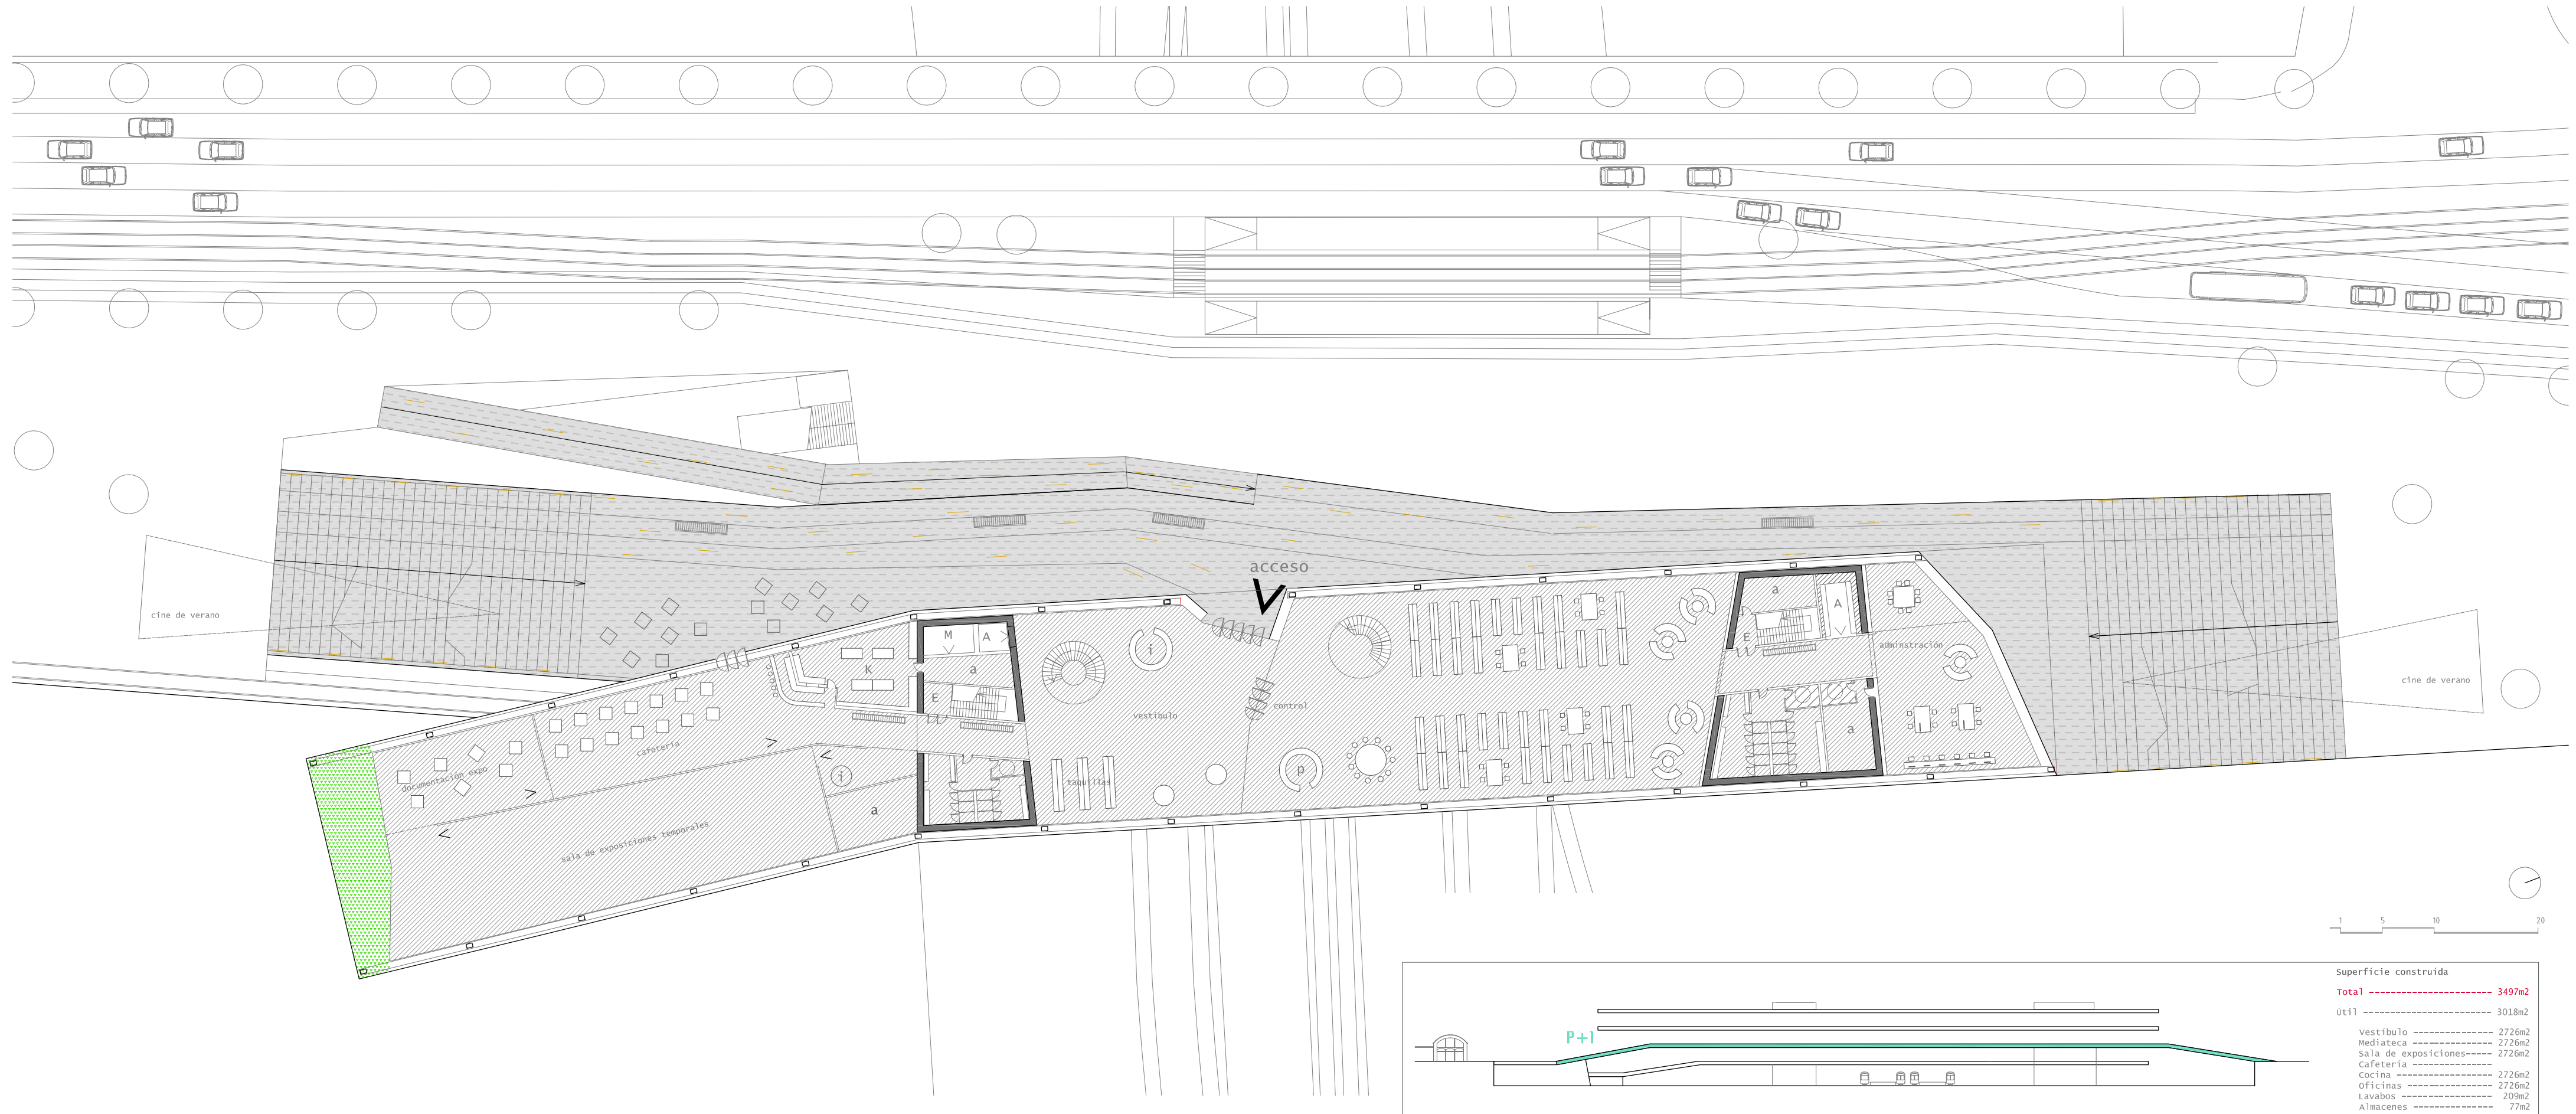

P+1 / mediateca/sala de exposiciones/cafetería [cota 12,50]