




Dos escaleras de caracol abiertas conectan los niveles de la mediateca

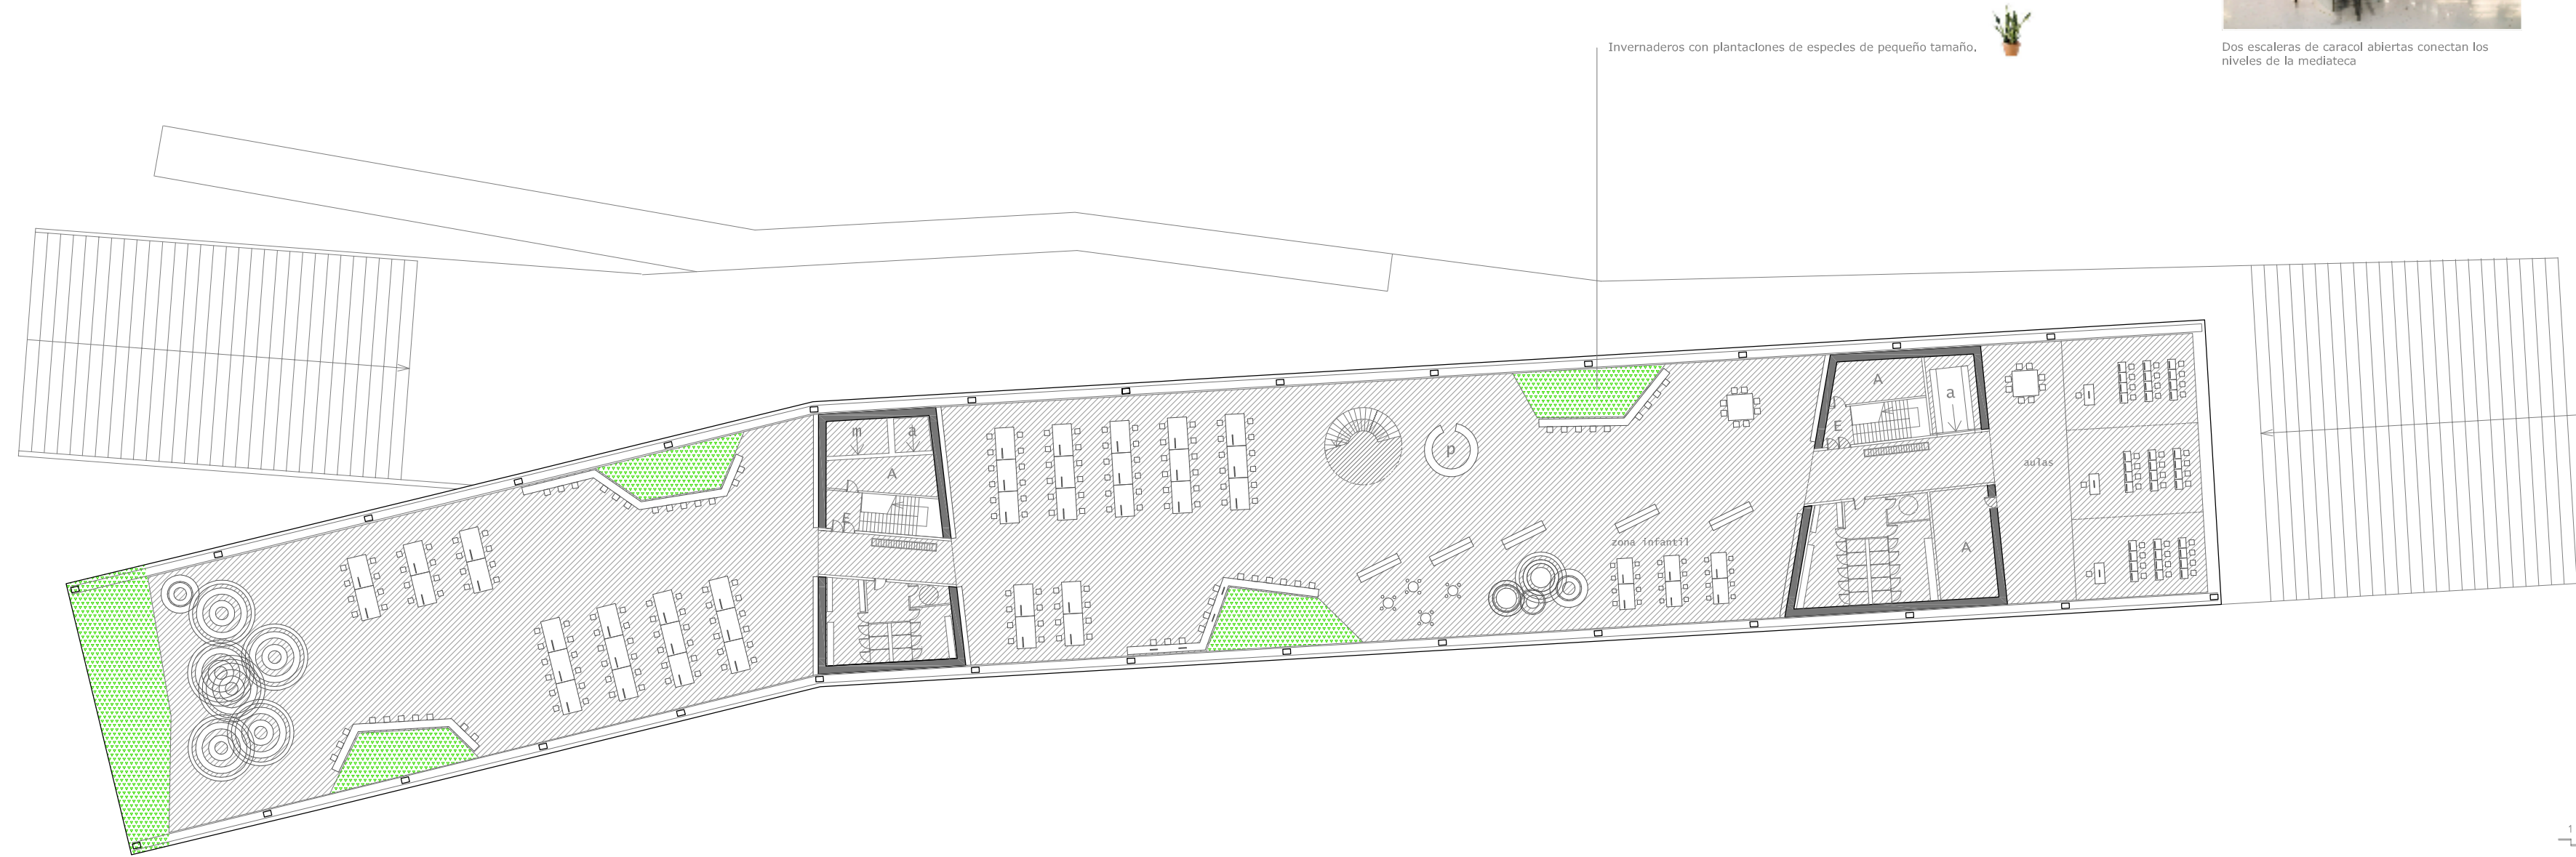

P+2 / mediateca [cota 17,50]