

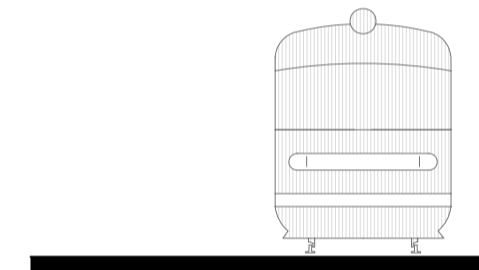
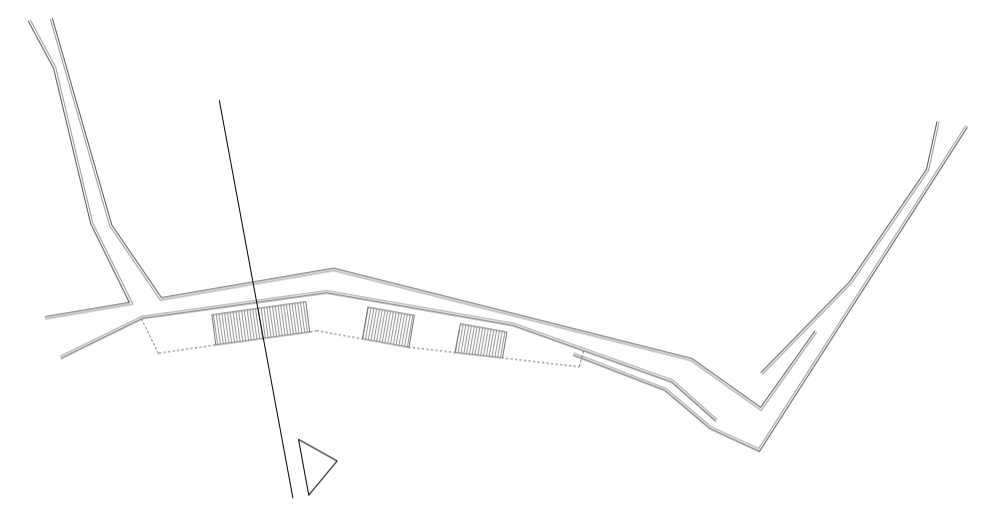
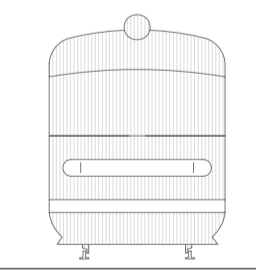


vistes exterior i interior dels tallers del centre d'investigació

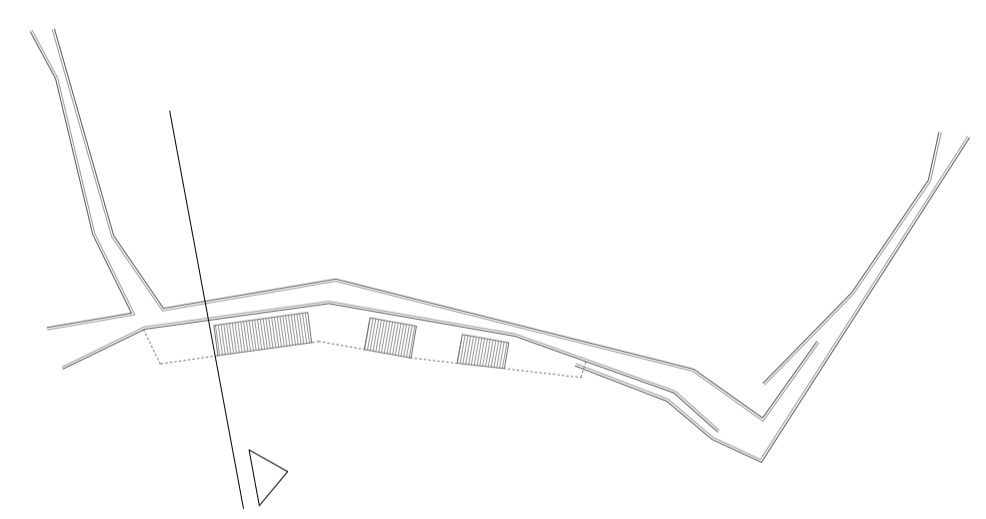

CENTRE I+D . SECCIÓ PER TALLER INTERIOR
 I03 Aulari
 I05 Despatxos per a professors i investigadors
 I06a Taller interior ampliable

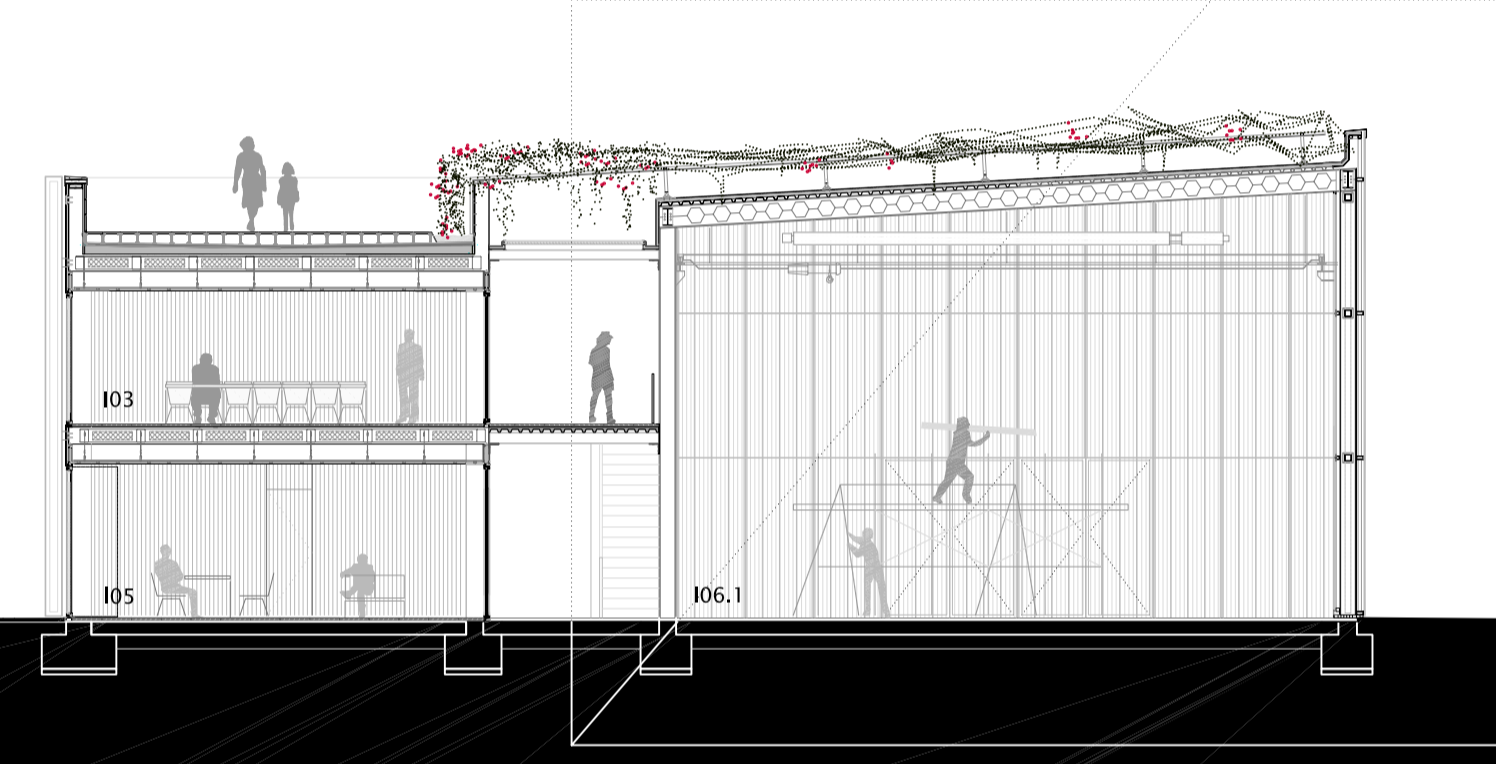

I . CENTRE I+D. SECCIÓ PER TALLER EXTERIOR
 I07 Zones comunes i descans
 I09 Magatzem/càrrega i descàrrega
 I06b Taller exterior

