

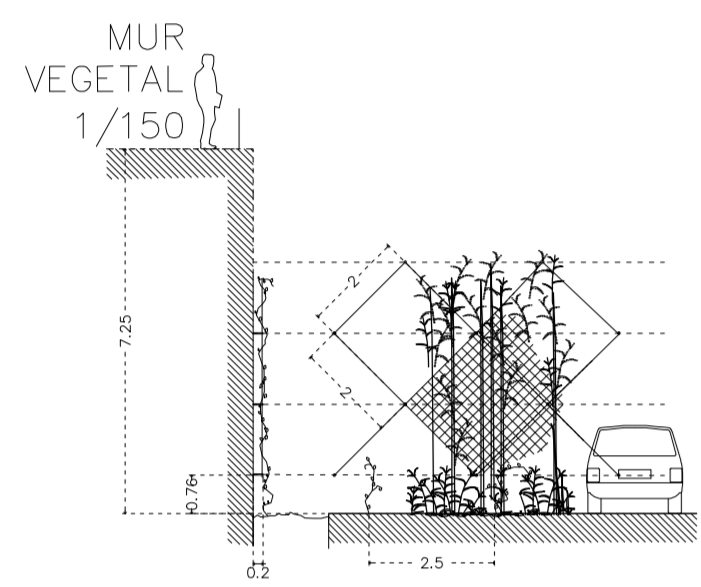
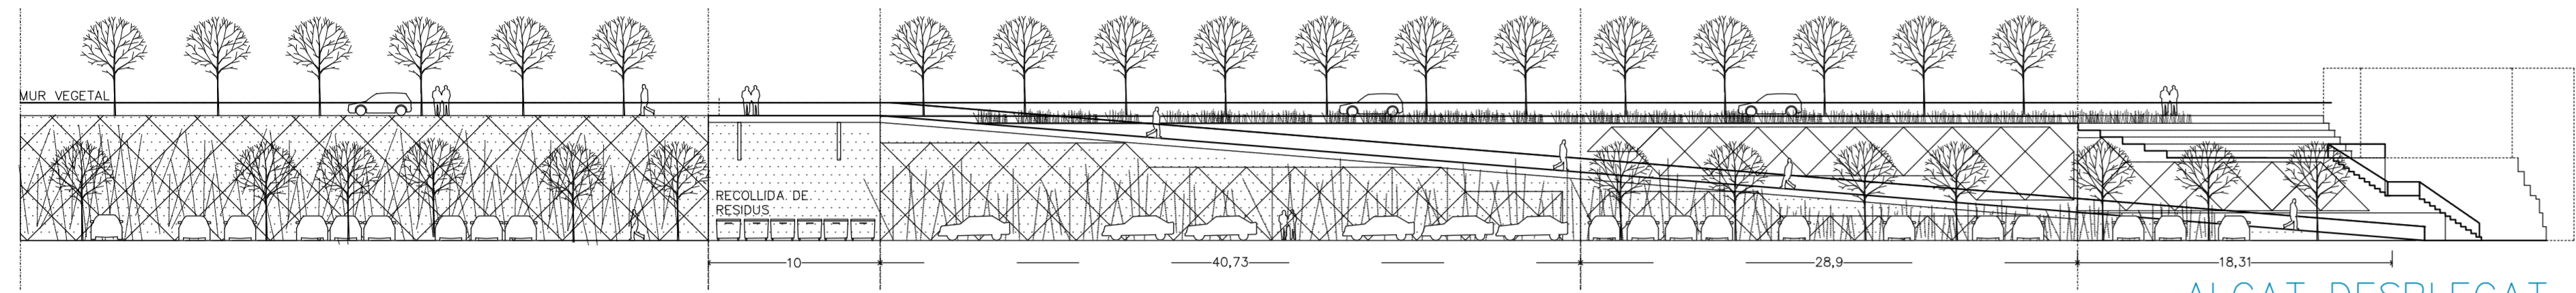
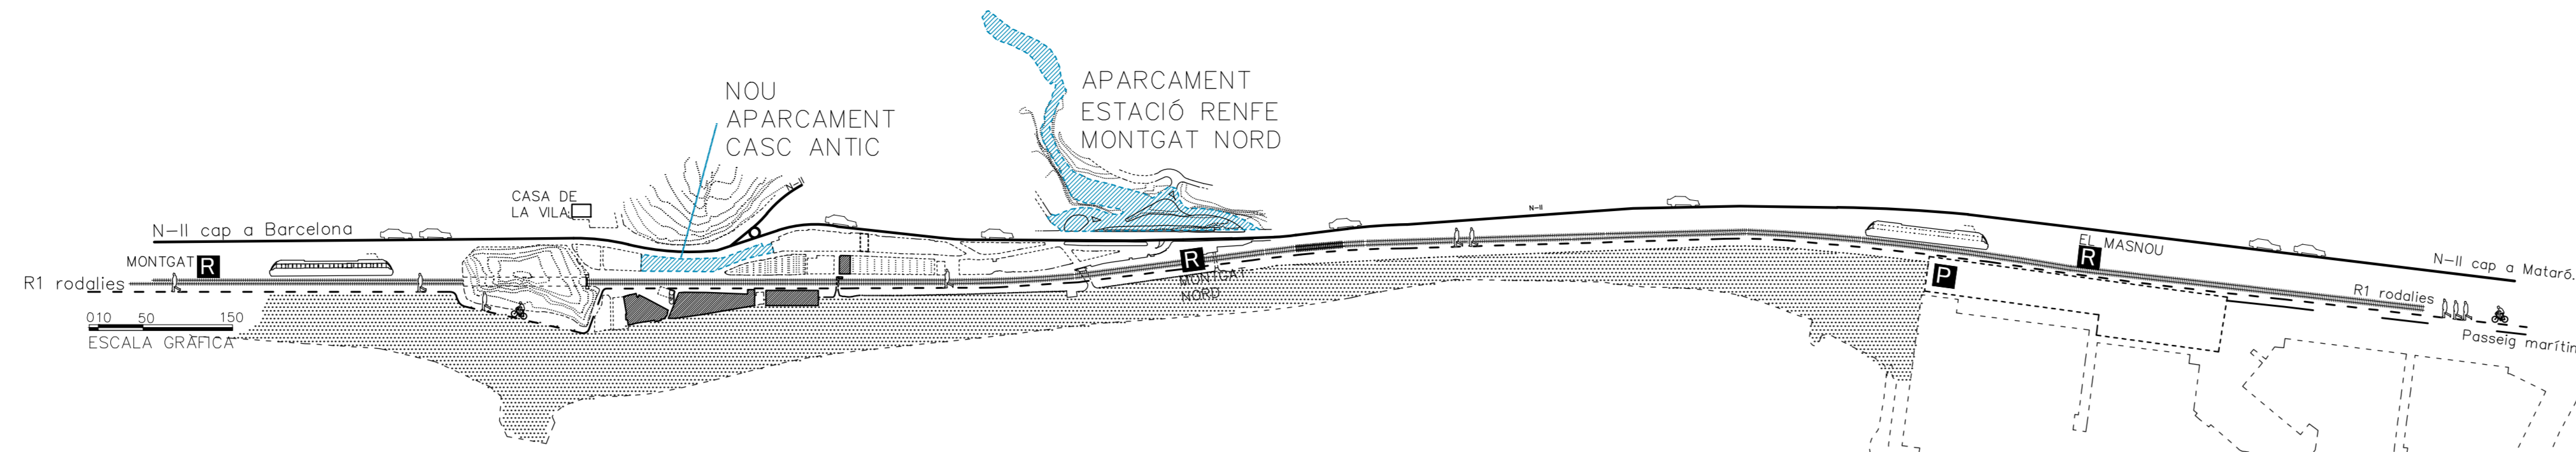


# NOU APARCAMENT CASC ANTIC

E.1/300

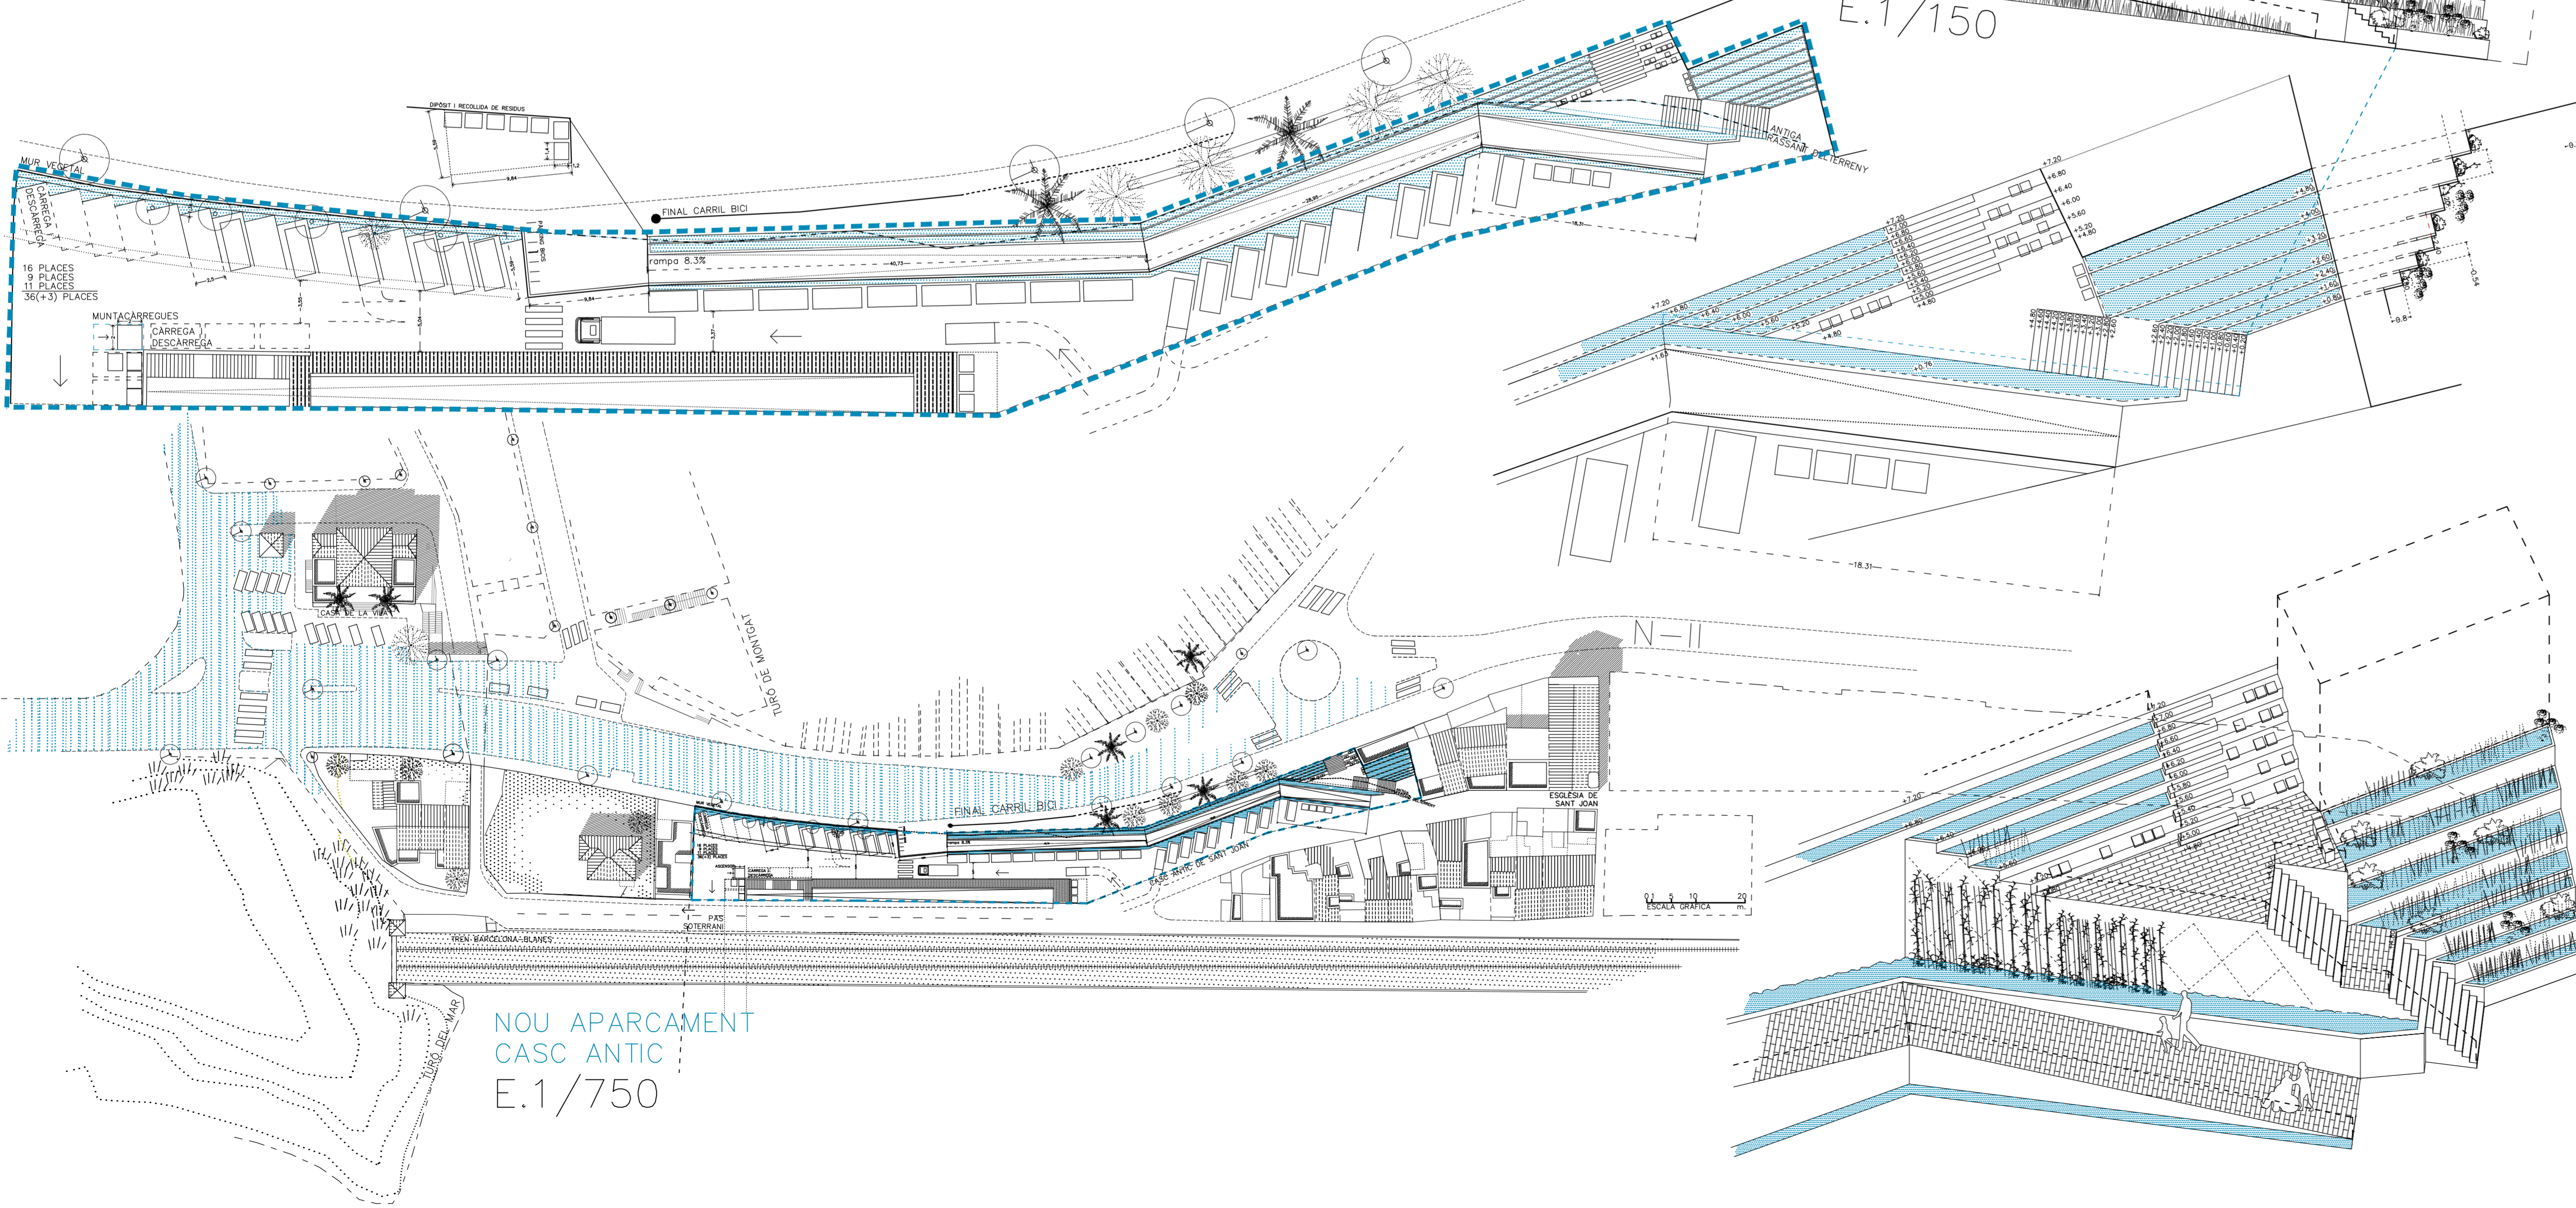

ALÇAT DESPLEGAT

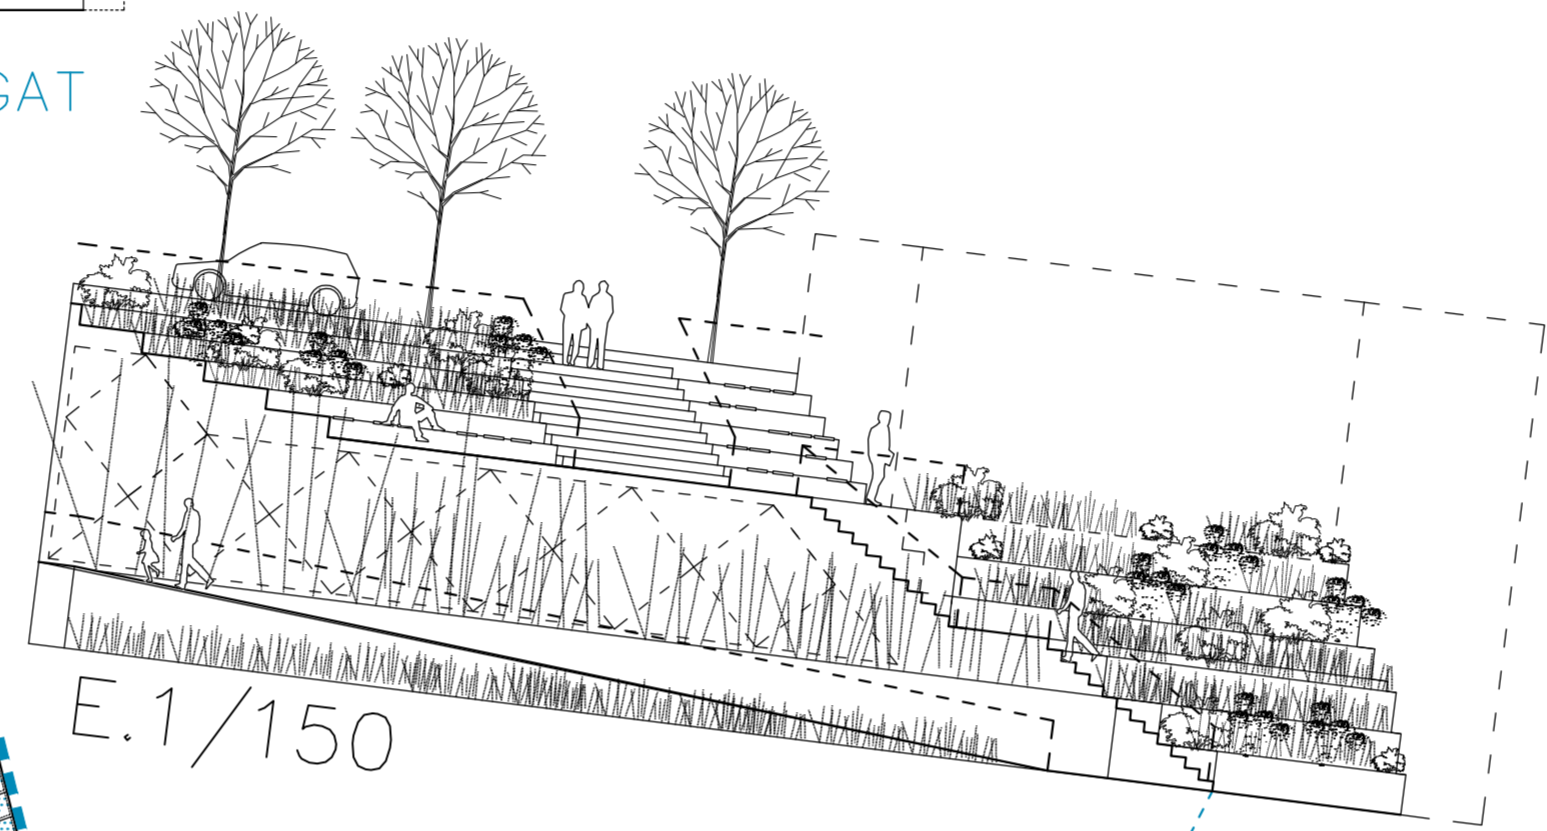


NOU APARCAMENT CASC ANTIC E.1/750

# PUNTS D'ACCÉS

## BOSSES D'APARCAMENT

### APARCAMENT ESTACIÓ RENFE MONTGAT NORD

E.1/750

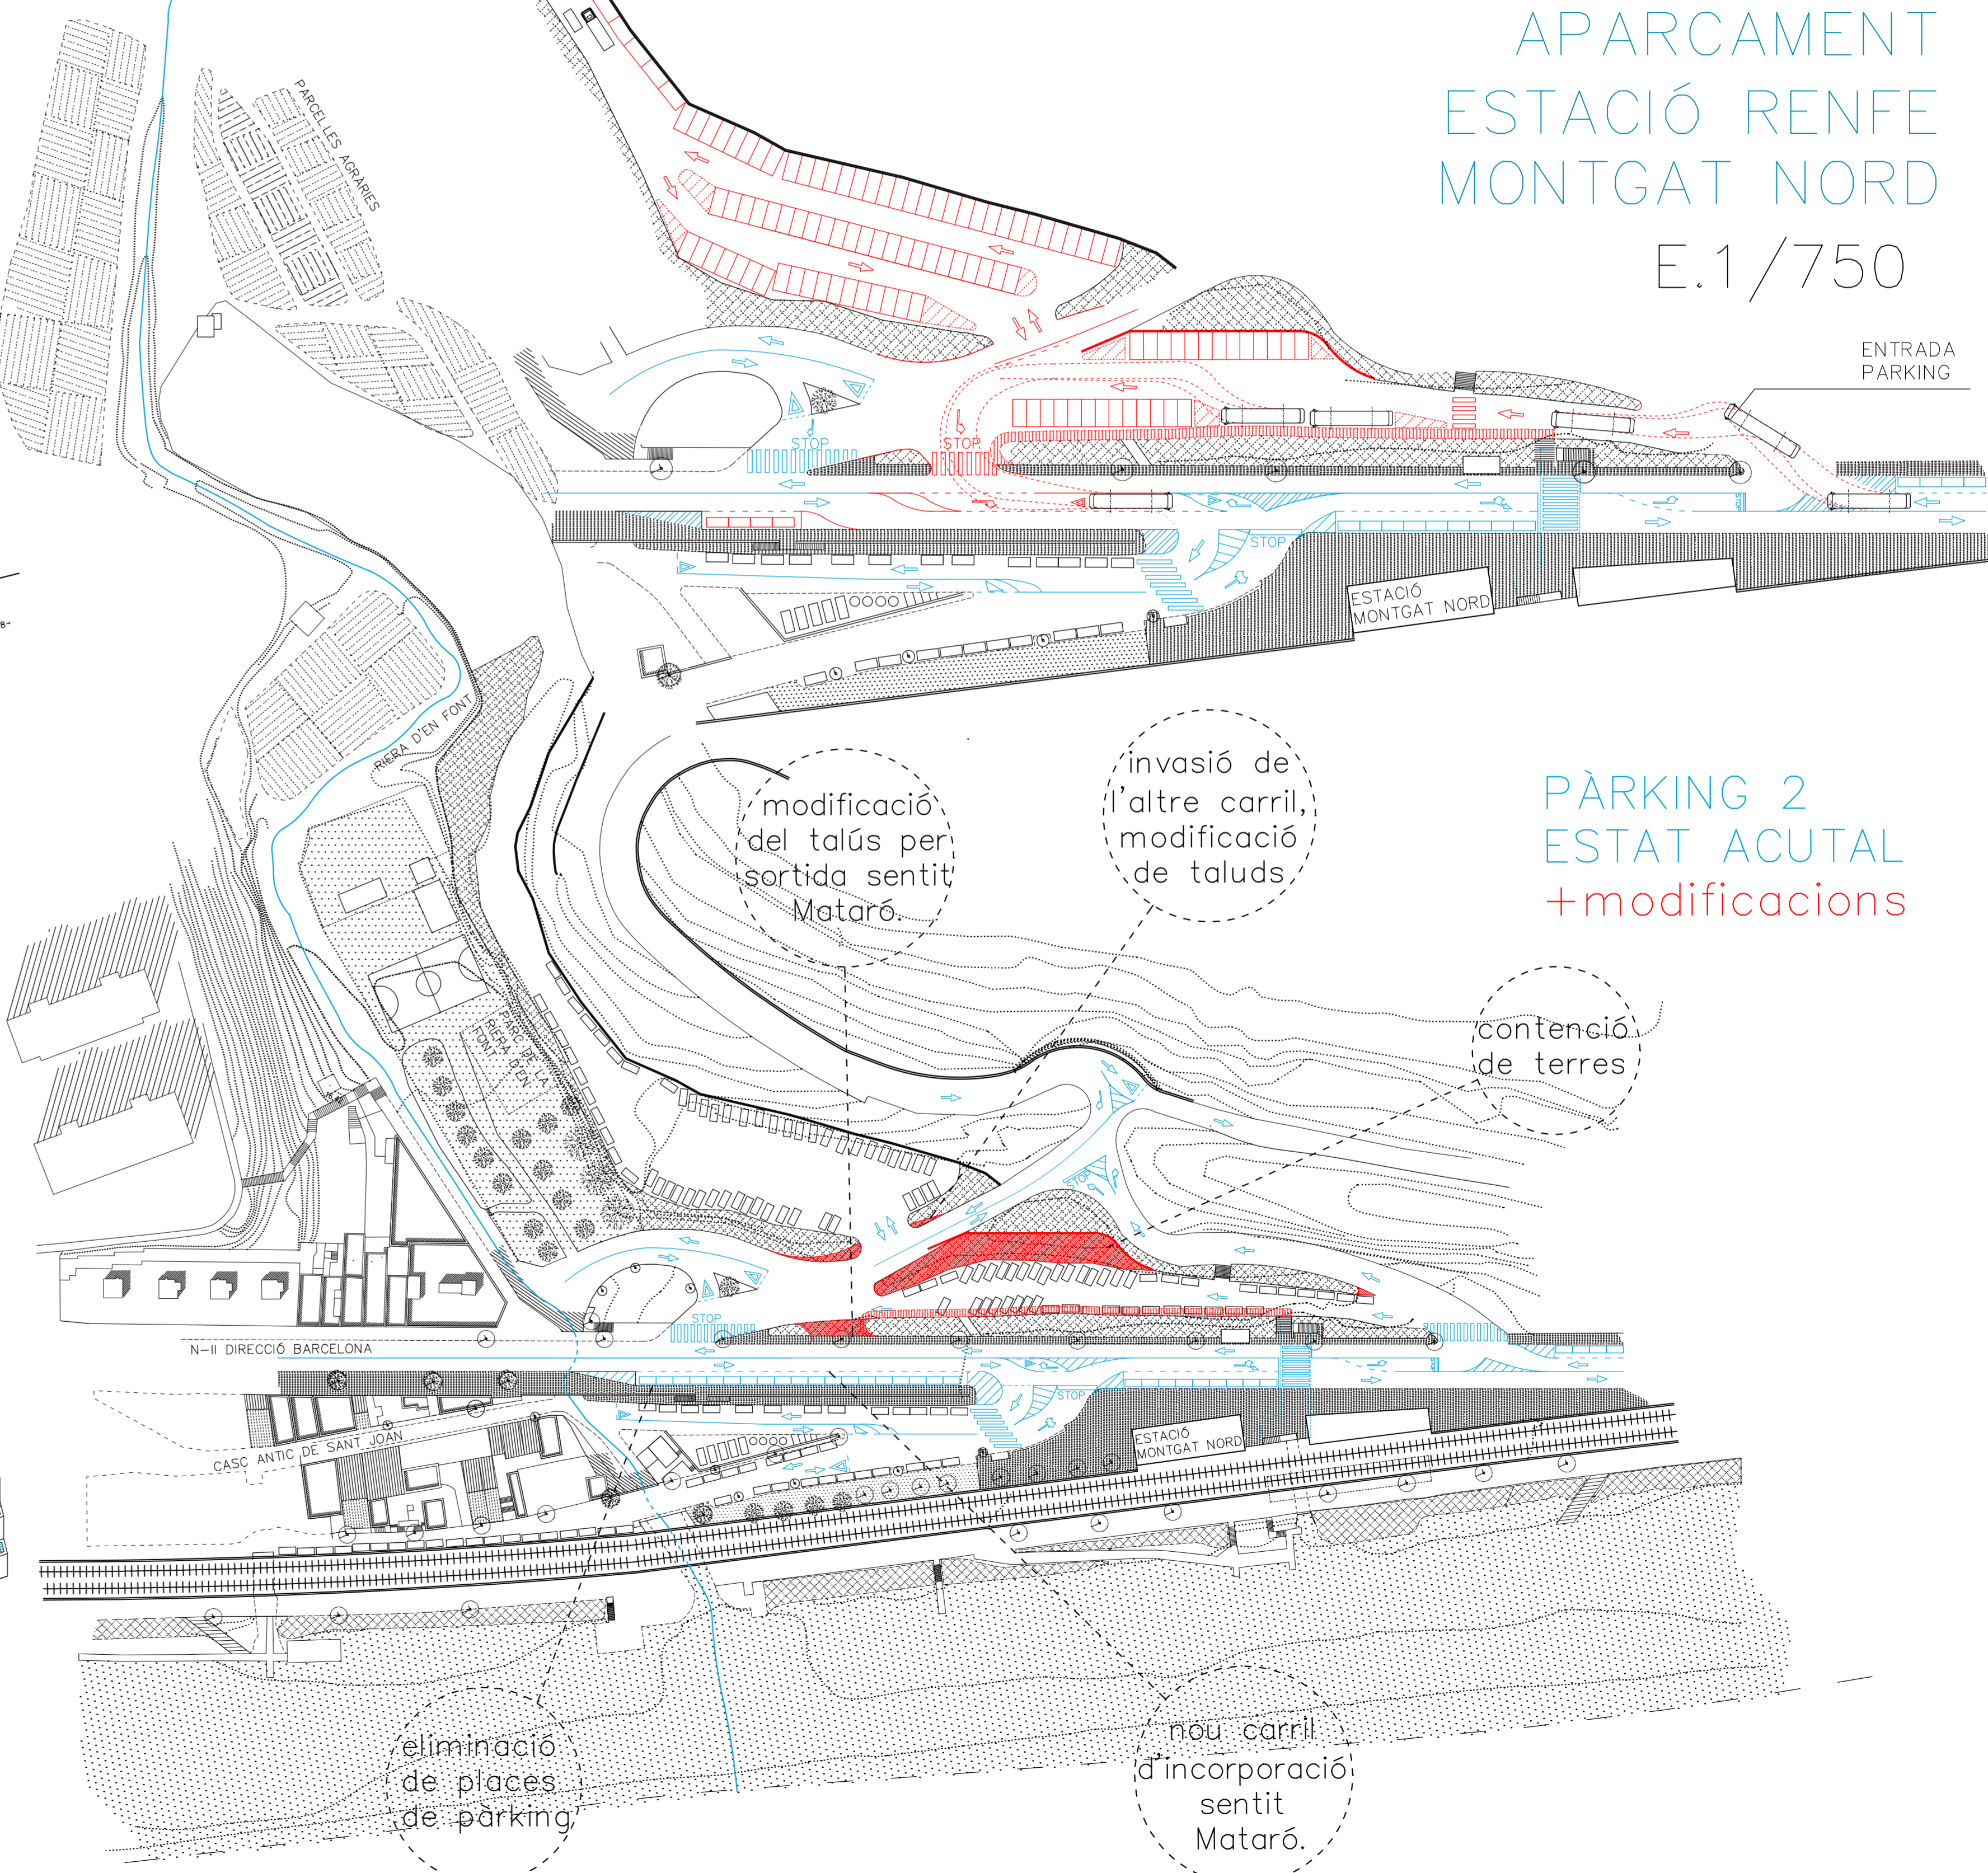

PÀRKING 2 ESTAT ACUTAL +modificacions