



DETALLS FAÇANA ONDULADA


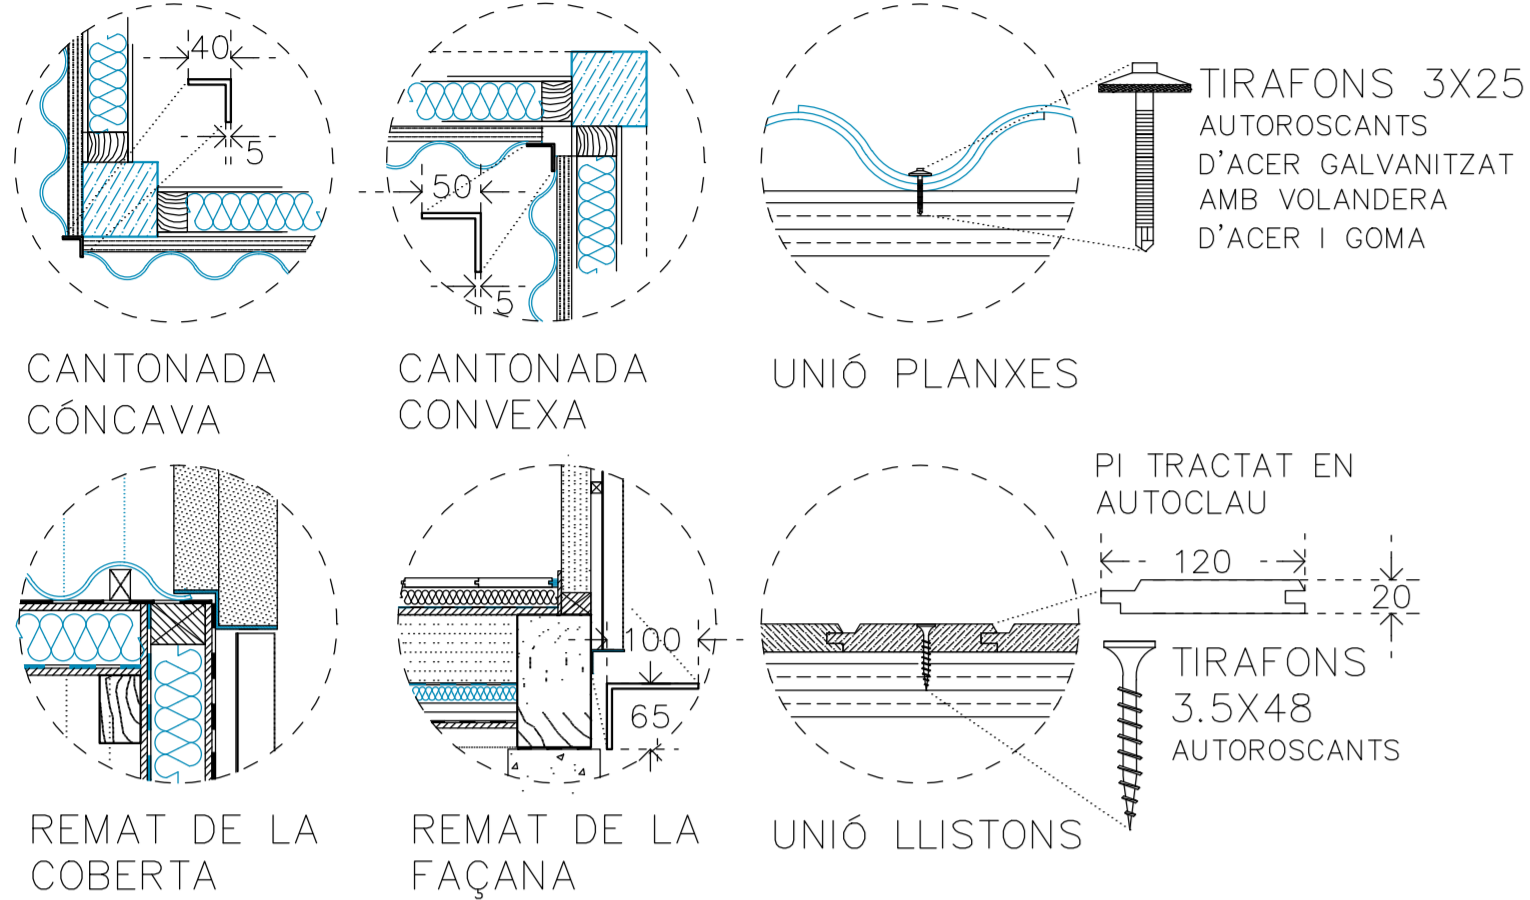


FAÇANA TIPUS 4: POLICARBONAT ALVEOLAR ONDULAT 1300X3 VENTILADA

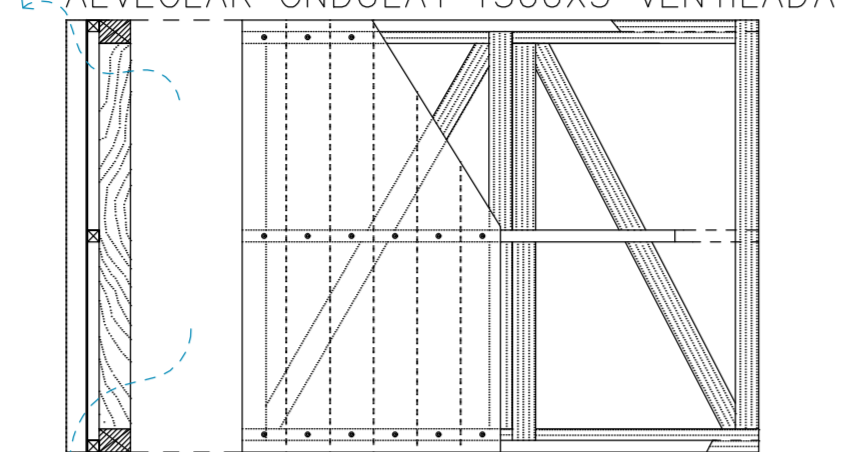


- |                         |  |                  |  |
|-------------------------|--|------------------|--|
| <b>FULL EXT.</b>        | <b>SUB ESTR.</b>   | <b>FULL INT.</b> | <ol style="list-style-type: none"> <li>1. FULL EXTERIOR</li> <li>1.1 policarbonat ondulat 3mm</li> <li>1.2 rastrells de fusta 30x30mm</li> <li>1.3 làmina impermeable 0.5mm</li> <li>1.4 zinc ondulat 3mm</li> <li>1.5 lames de pi 120x20mm</li> </ol> |
| <b>2. SUBESTRUCTURA</b> | <ol style="list-style-type: none"> <li>2.1 tauler OSB 10mm</li> <li>2.2 aïllament tèrmic 80mm</li> <li>2.3 barrera de vapor 0.5mm</li> <li>2.4 tauler OSB 10mm</li> </ol>  |                  |  |
| <b>3. FULL INTERIOR</b> | <ol style="list-style-type: none"> <li>3.1 tauler OSB 10mm</li> <li>3.2 placa de guix laminat 10mm</li> <li>3.3 placa de policarbonat 10mm</li> <li>3.4 rastrells de fusta 30x30</li> <li>3.5 muntant C 26x35mm</li> <li>3.6 perfil·leria de clipatge 30x54mm</li> </ol> |                  |  |

- TIPUS D'ENVANS**
- |   |                                      |                        |                                   |
|---|--------------------------------------|------------------------|-----------------------------------|
| 1 | ANIMA PERFORADA PAS D'INSTAL·LACIONS | COMPOSICIÓ             | APLICACIÓ SEGONS L'ÚS             |
| 2 | TIRAFONS 3.5X50                      | 1. GUIX LAMINAT TÈCNIC | WC / CUINES                       |
| 3 | TIRAFONS 3X48                        | 2. GUIX LAMINAT SIMPLE | WC / CUINES                       |
| 4 | TIRAFONS 3X25                        | 3. CABINA FENÒLICA     | CABINES DE BANY I CANVI VESTUARIS |
| 5 |                                      | 4. POLICARBONAT TÈCNIC | NUCLIS SERVIDORS                  |
| 6 |                                      | 5. POLICARBONAT SIMPLE | TAULER OSB SIMPLE                 |
|   |                                      | 6. TAULER OSB SIMPLE   |                                   |

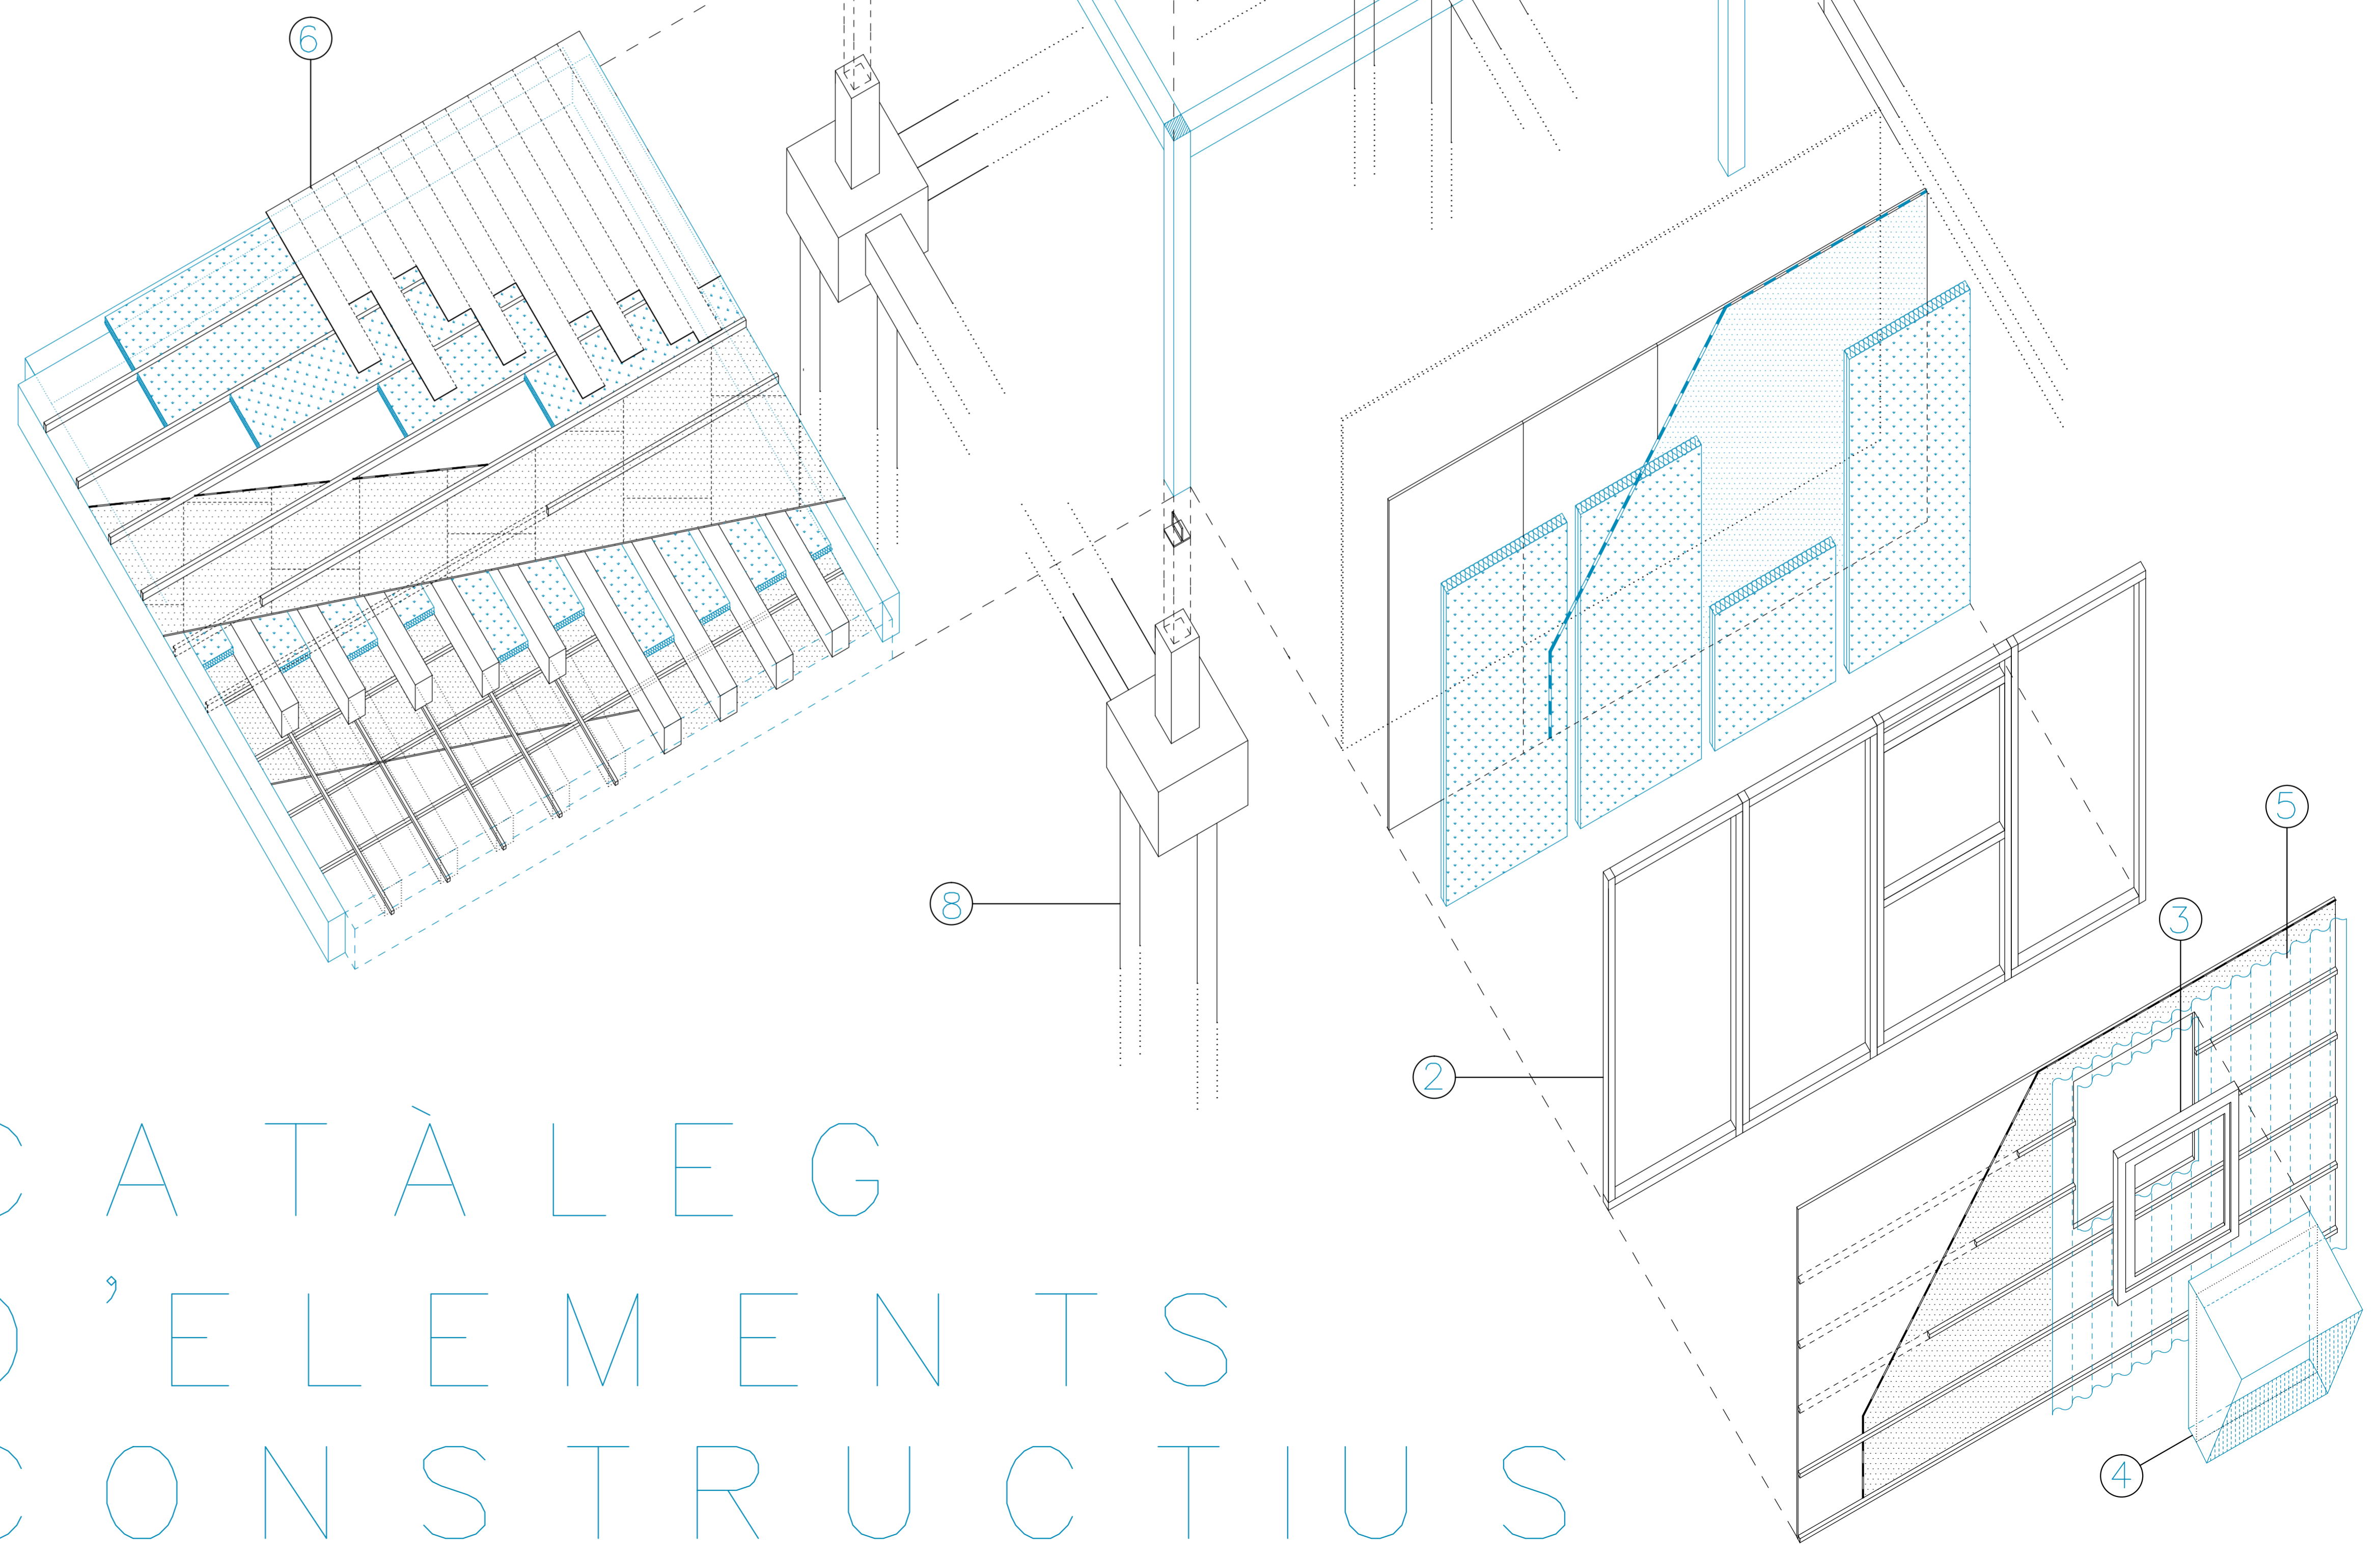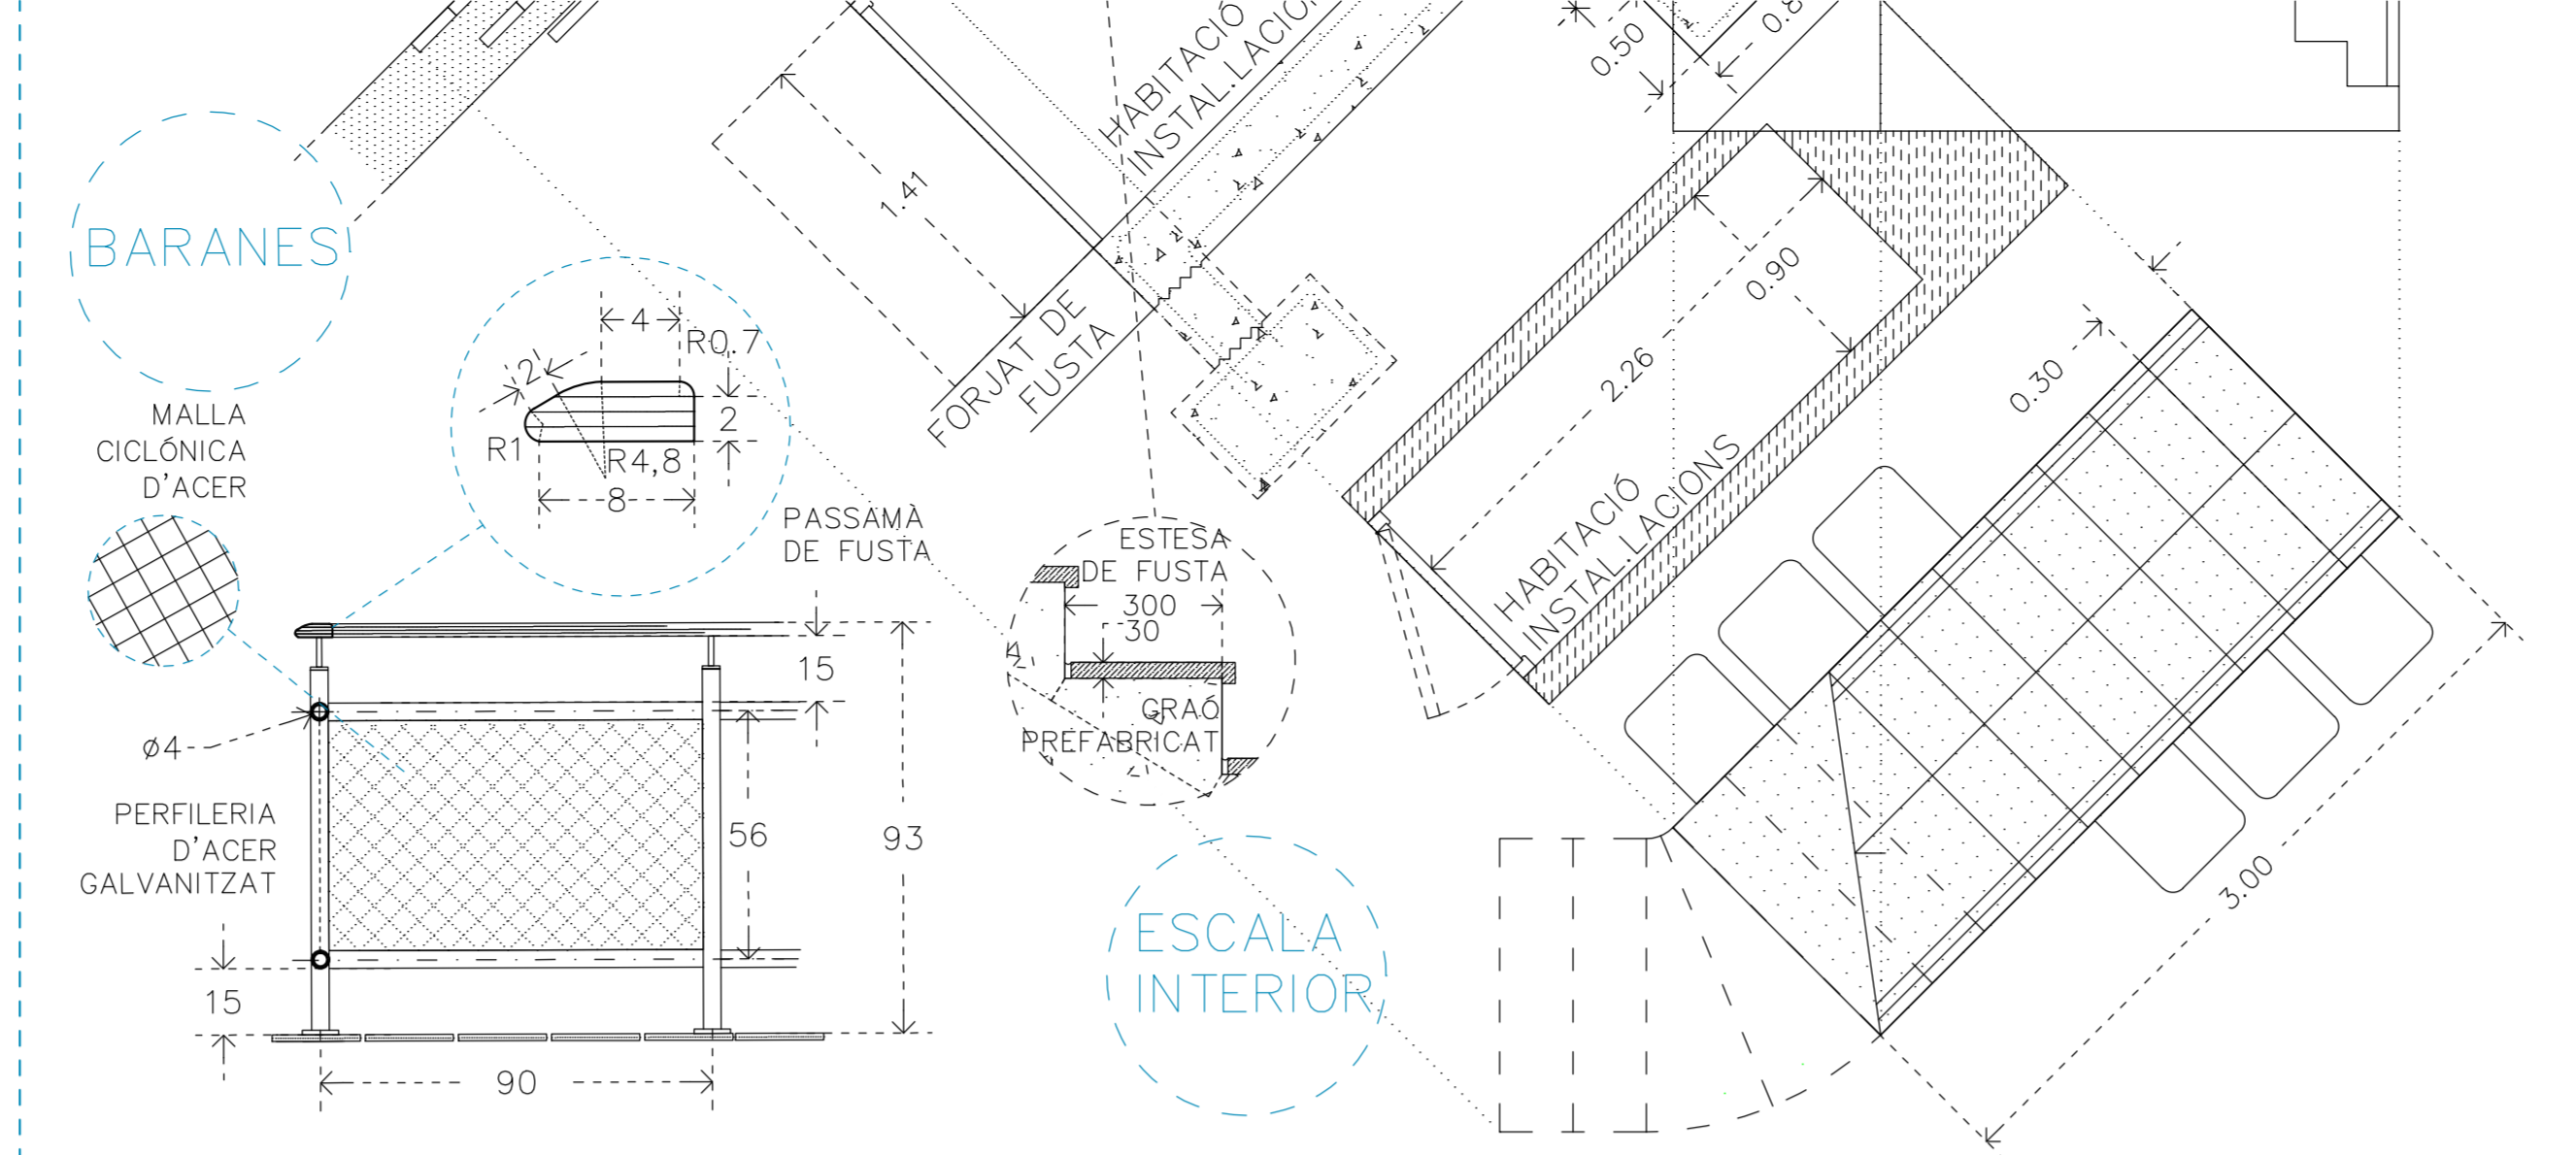

6 COBERTA

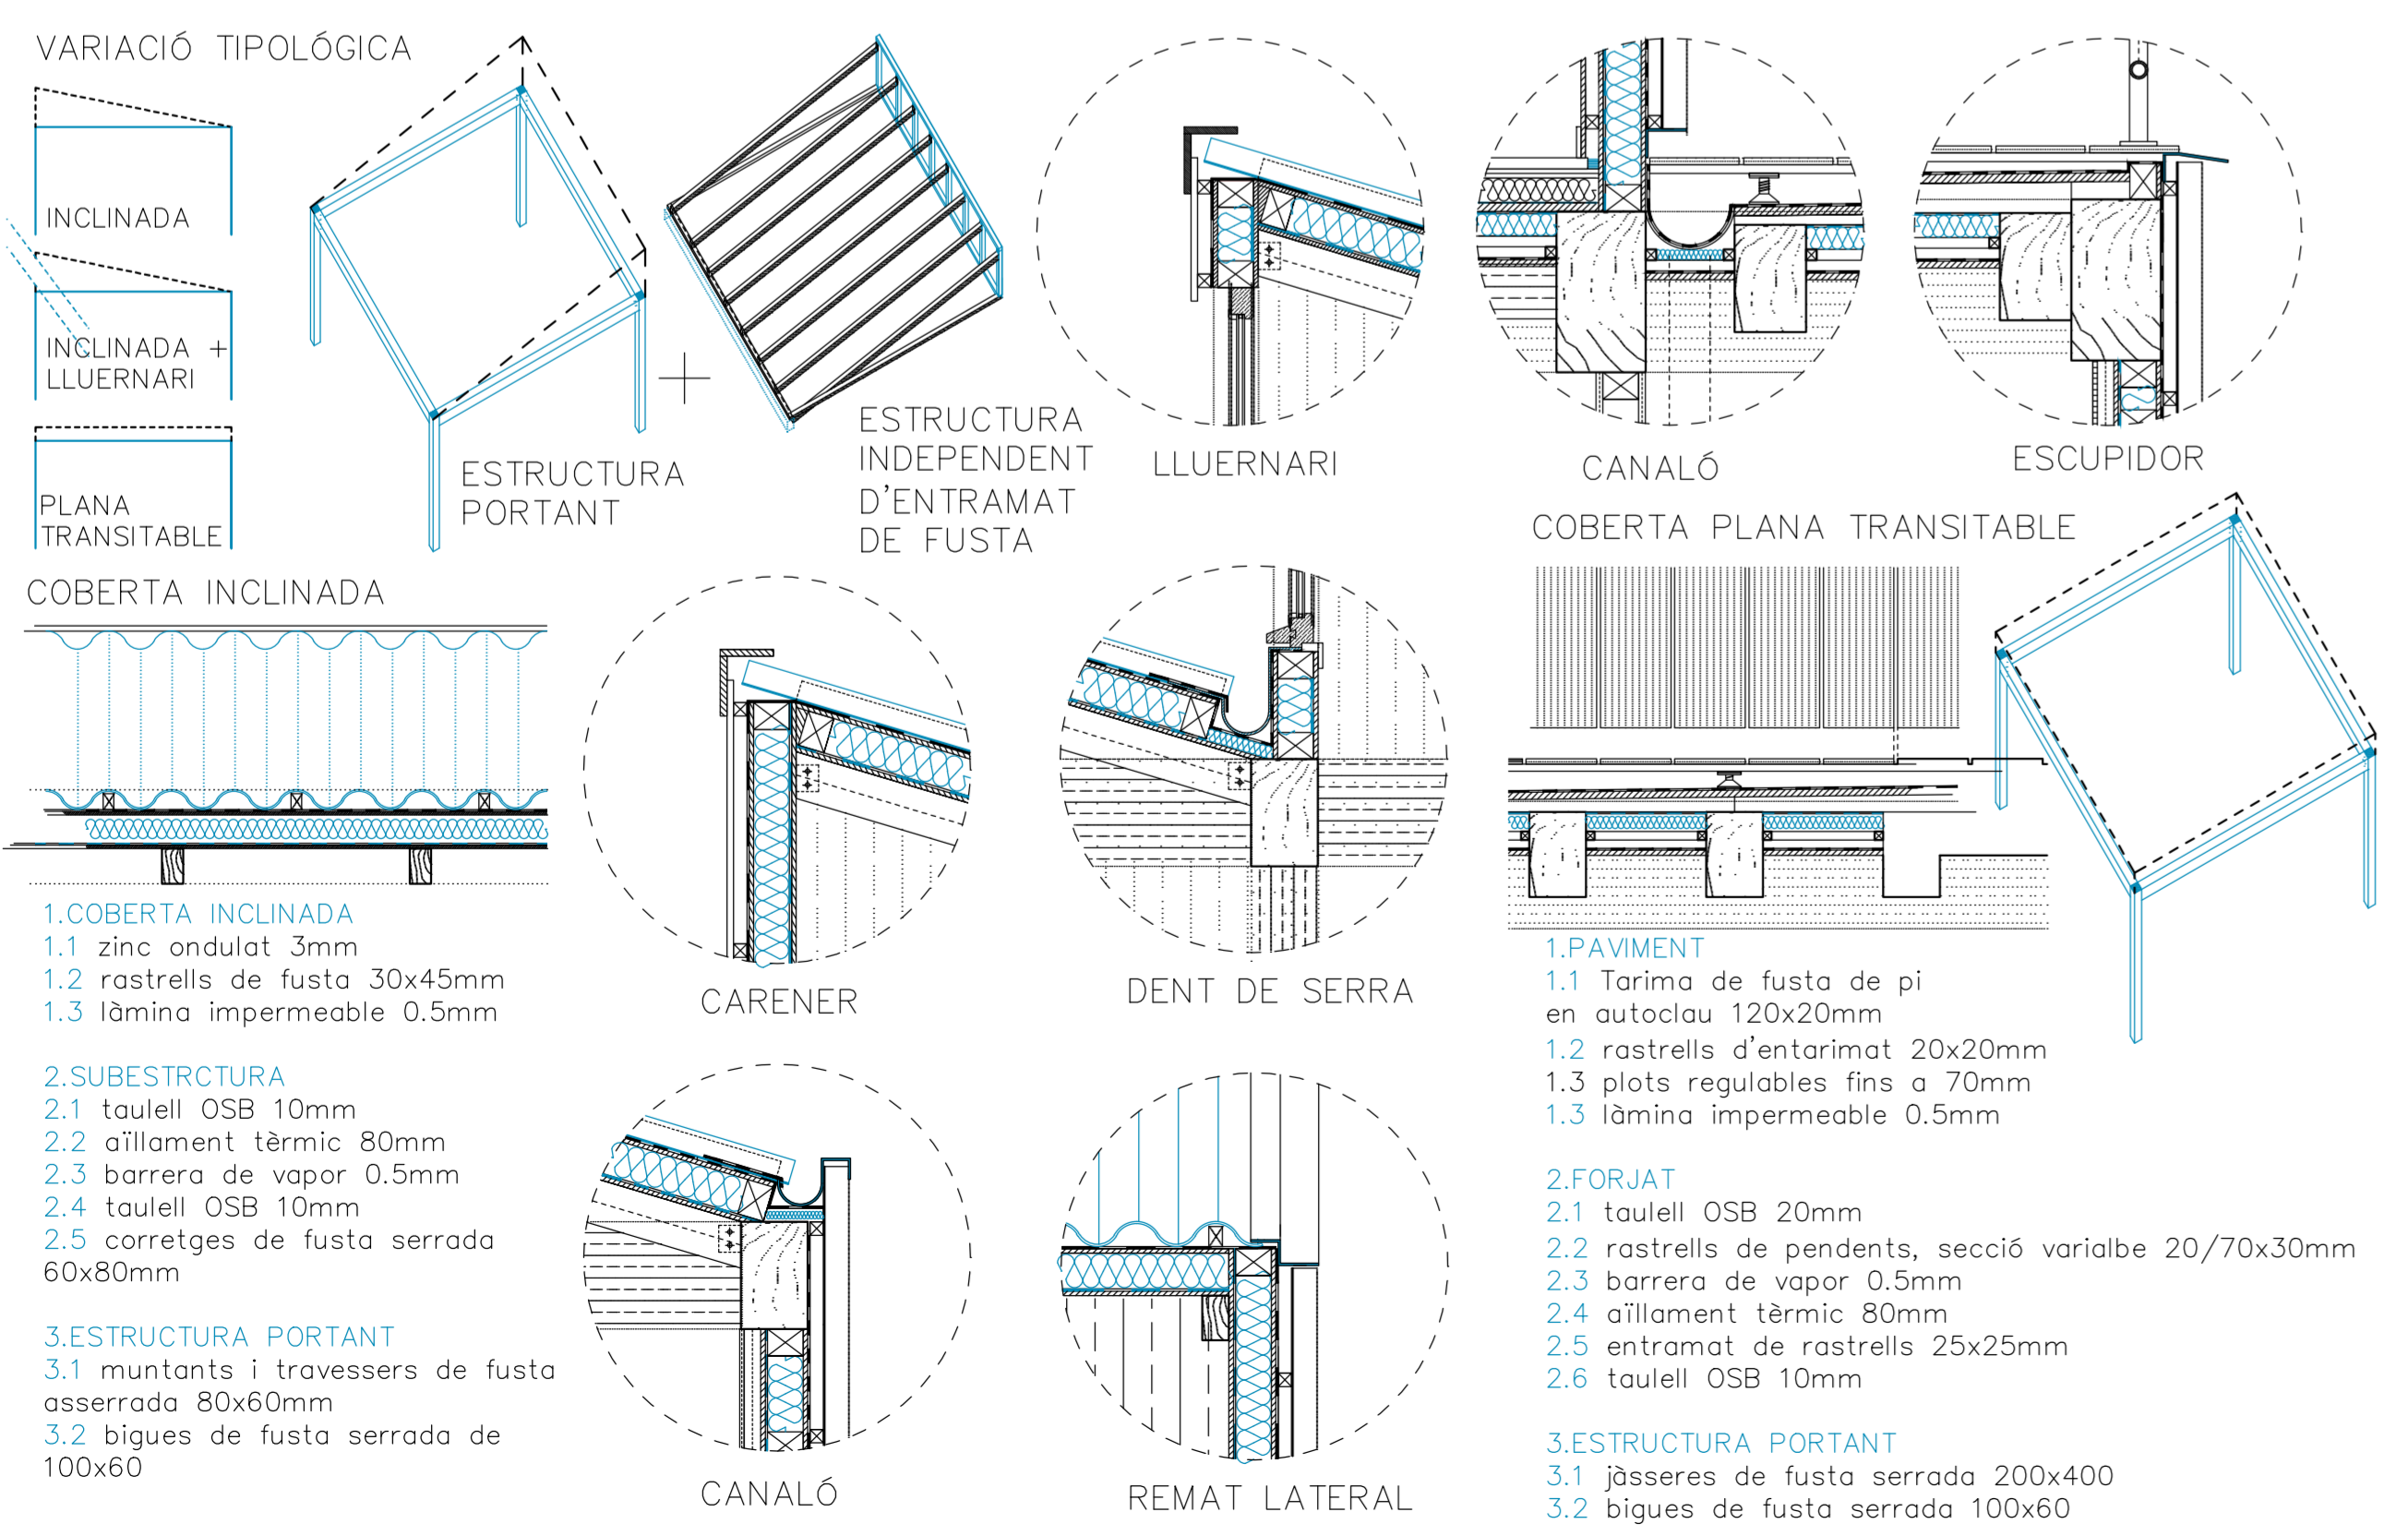

CATÀLEG D'ELEMENTS CONSTRUCTIUS