




Planta Tercera  
E. 1:200

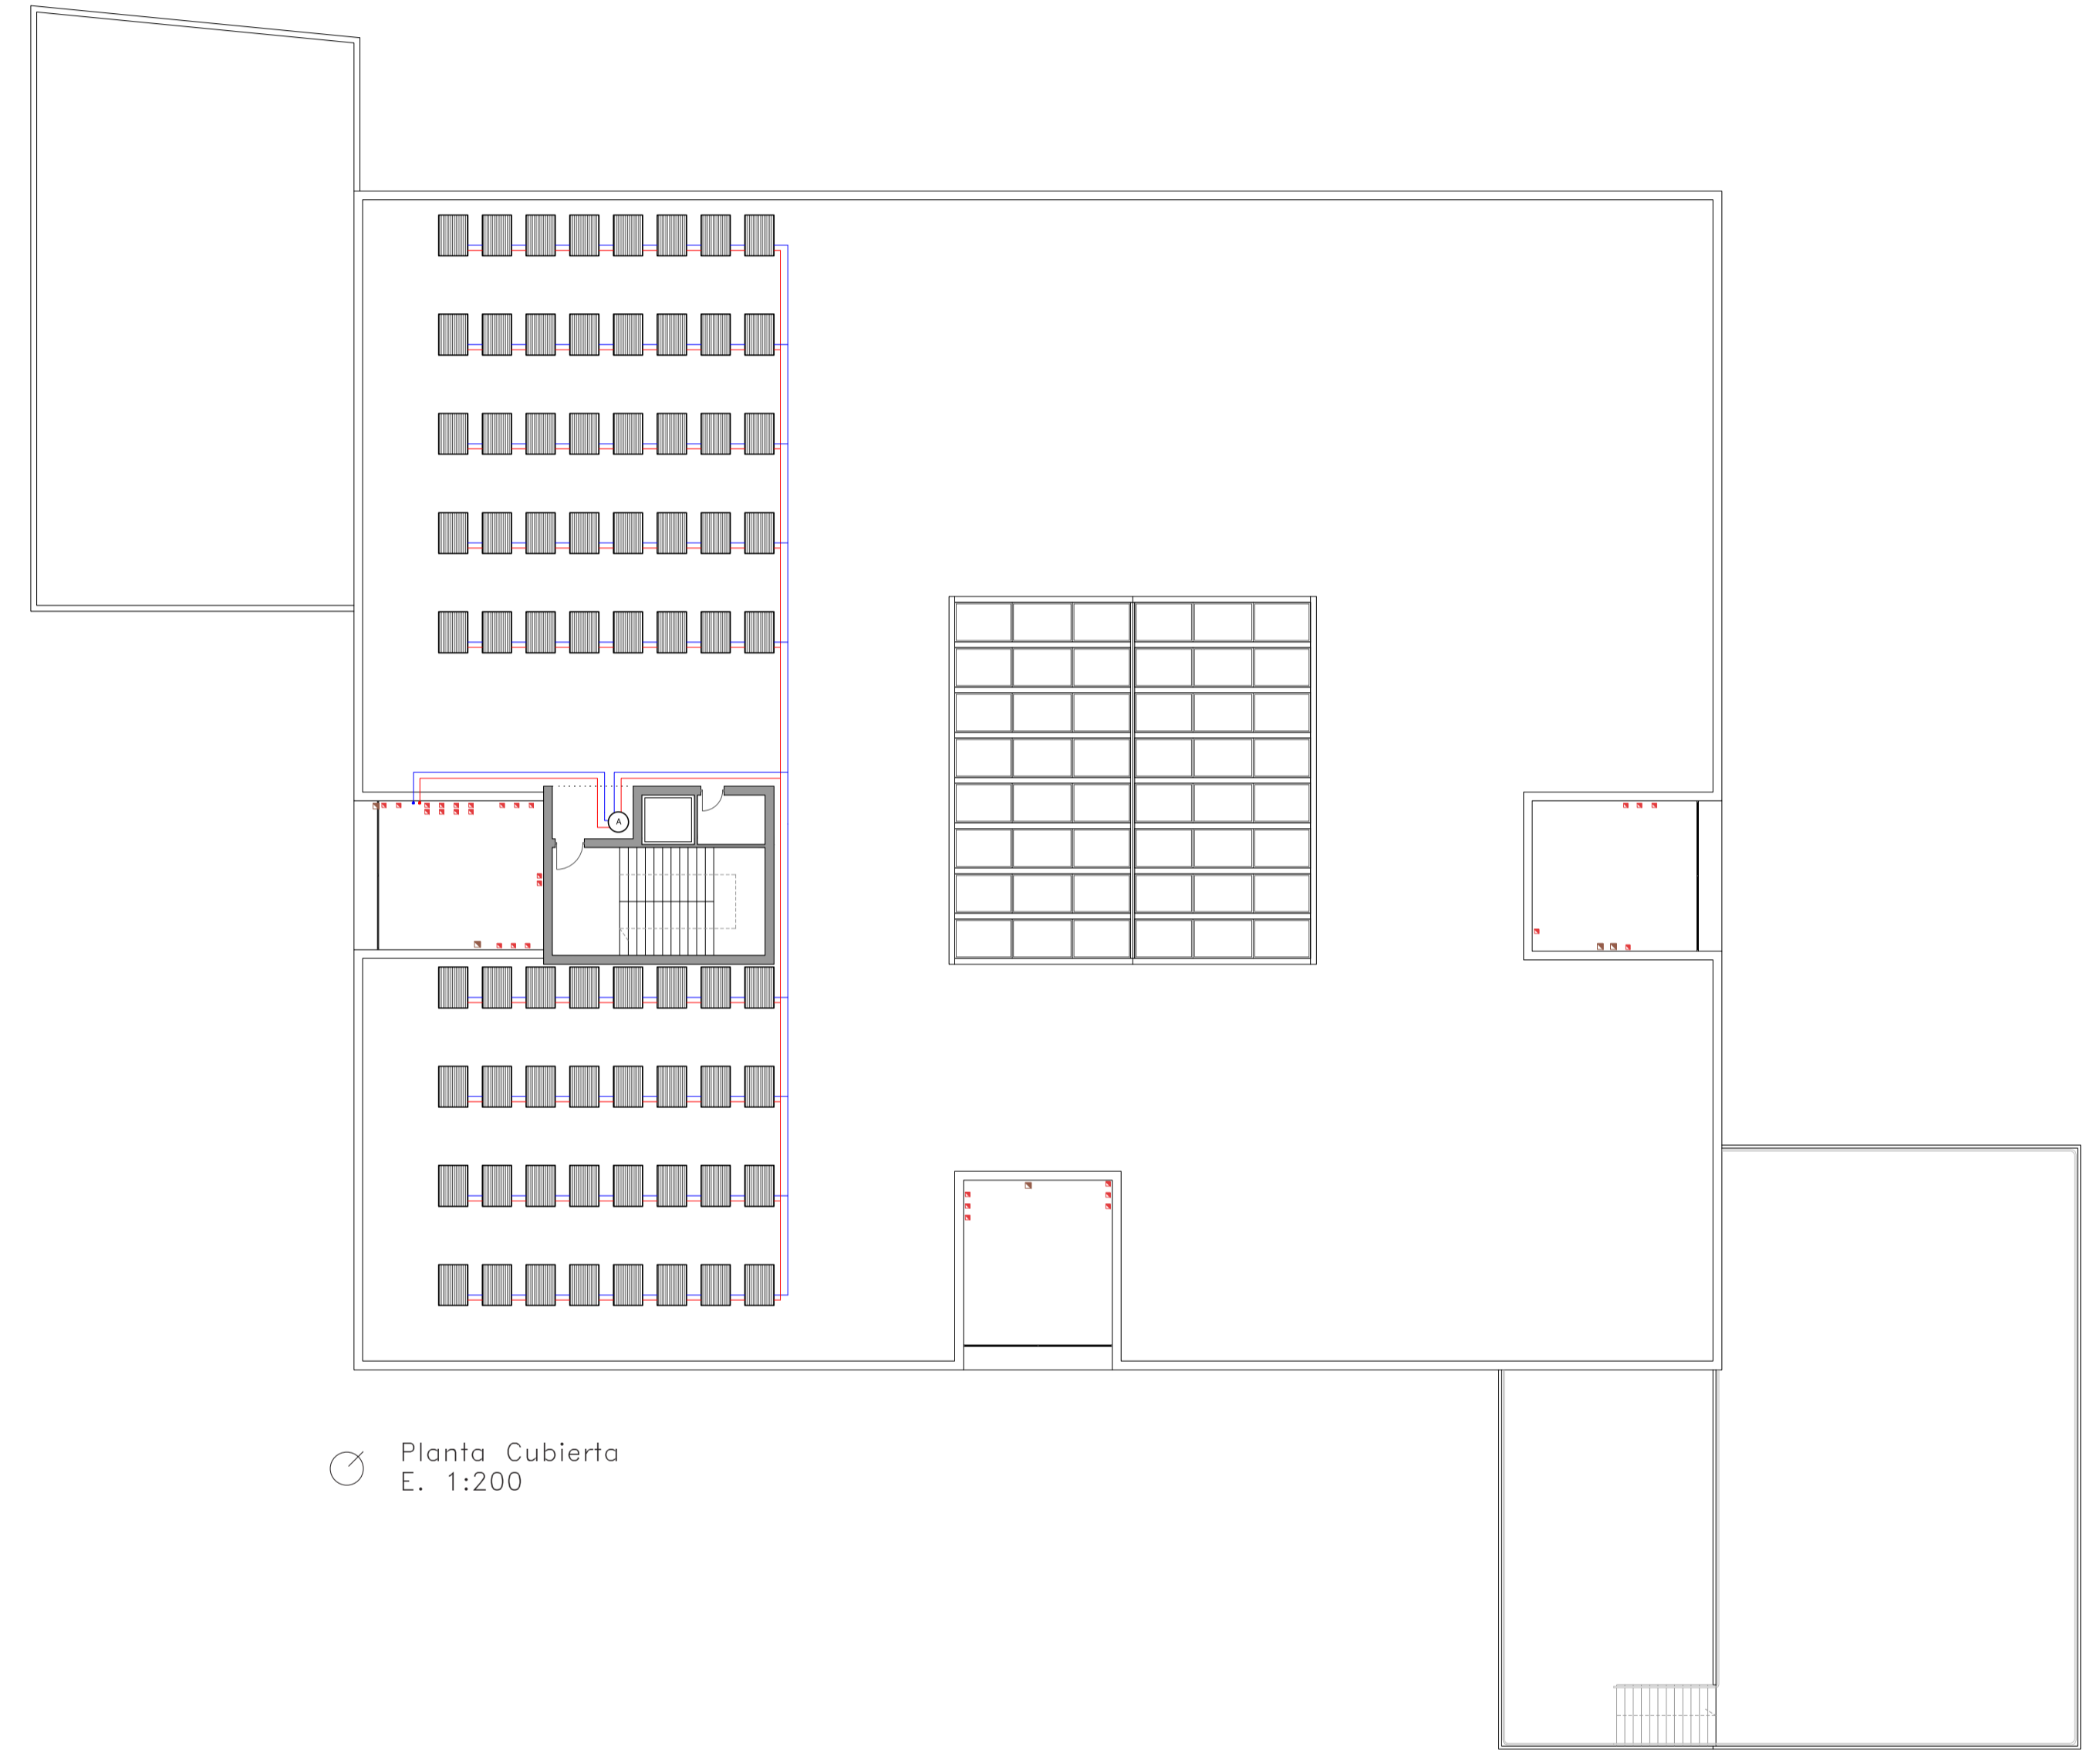

Planta Cubierta  
E. 1:200

- Conducto de impulsión
- Conducto de retorno
- Conducto de admisión
- Conducto de extracción
- Conducto de ventilación mecànica
- Ventilador de techo
- Fan coil para clima
- Suelo radiante/refrescante
- Falso techo
- tubo AC
- tubo AF
- Bomba de calor
- Acumulador
- Grupo de presión
- Cuadro de control
- Colector solar