

**Luminaria lineal (IN60)**

Iluminación general para la adecuación lumínica de diferentes estancias. En suspensión o en superficie.

<b>LED - /</b>	<b>Imax=268 cd/Klm</b>	<b>CIE</b>
		nL 0.75
		47-79-95-100-75
		UGR 15.8-15.3
		<b>DIN</b>
		A 41
		<b>UTE</b>
		0.75E+0.00T
		F*1=474
		F*1+F*2=787
		F*1+F*2+F*3=954
		<b>CIBSE</b>
		B25

12.4 W

**Pantalla rectangular (iplanEasy)**

Iluminación de servicio para paquetes de instalaciones con falso techo como baños o zonas de administración. Alto rendimiento

<b>LED - /</b>	<b>Imax=266 cd/Klm</b>	<b>CIE</b>
		nL 0.75
		47-79-95-100-75
		UGR 15.8-15.3
		<b>DIN</b>
		A 41
		<b>UTE</b>
		0.75E+0.00T
		F*1=474
		F*1+F*2=787
		F*1+F*2+F*3=954
		<b>CIBSE</b>
		B25

**Luminaria focalizada (down light pendular)**

Luminaria de techo, suspendida y parav focalizar zonas de trabajo y ambientar otras.

<b>LED - /</b>	<b>Imax=144 cd/Klm</b>	<b>CIE</b>
		L A9=0
		SPRE A0=narrow
		THEW=short
		<b>DIN</b>
		KB1
		<b>CEN</b>
		G3
		D6

**Luminaria específica (Ipro):**



Para focalizar en zonas de exposiciones, con proyector orientable y con adaptador para instalación sobre raíles. Con rotación de 360 grados.

<b>LED - /</b>	<b>Imax=276 cd/Klm</b>	<b>C0-180</b>	<b>CIE</b>
			nL 0.71
			65-90-97-49-71
			UGR <10-<10
			<b>DIN</b>
			B 53
			<b>UTE</b>
			0.49C+0.22T
			F*1=663
			F*1+F*2=896
			F*1+F*2+F*3=967
			<b>CIBSE</b>
			L3 L<1500 cd/m² at 65°
			B22-1.9/B23-2.8/B24-2.5/B25

**Luminaria suspendida (Gem Up/down):**

Luminaria en suspensión de gran amplitud lumínica para la zona del hall. Elemento de ambientación de forma esférica.

<b>LED - /</b>	<b>Imax=268 cd/Klm</b>	<b>CIE</b>
		nL 0.75
		47-79-95-100-73
		UGR <10-<10
		<b>DIN</b>
		A 41
		<b>UTE</b>
		0.75E+0.00T
		F*1=480
		F*1+F*2=791
		F*1+F*2+F*3=957
		<b>CIBSE</b>
		B25

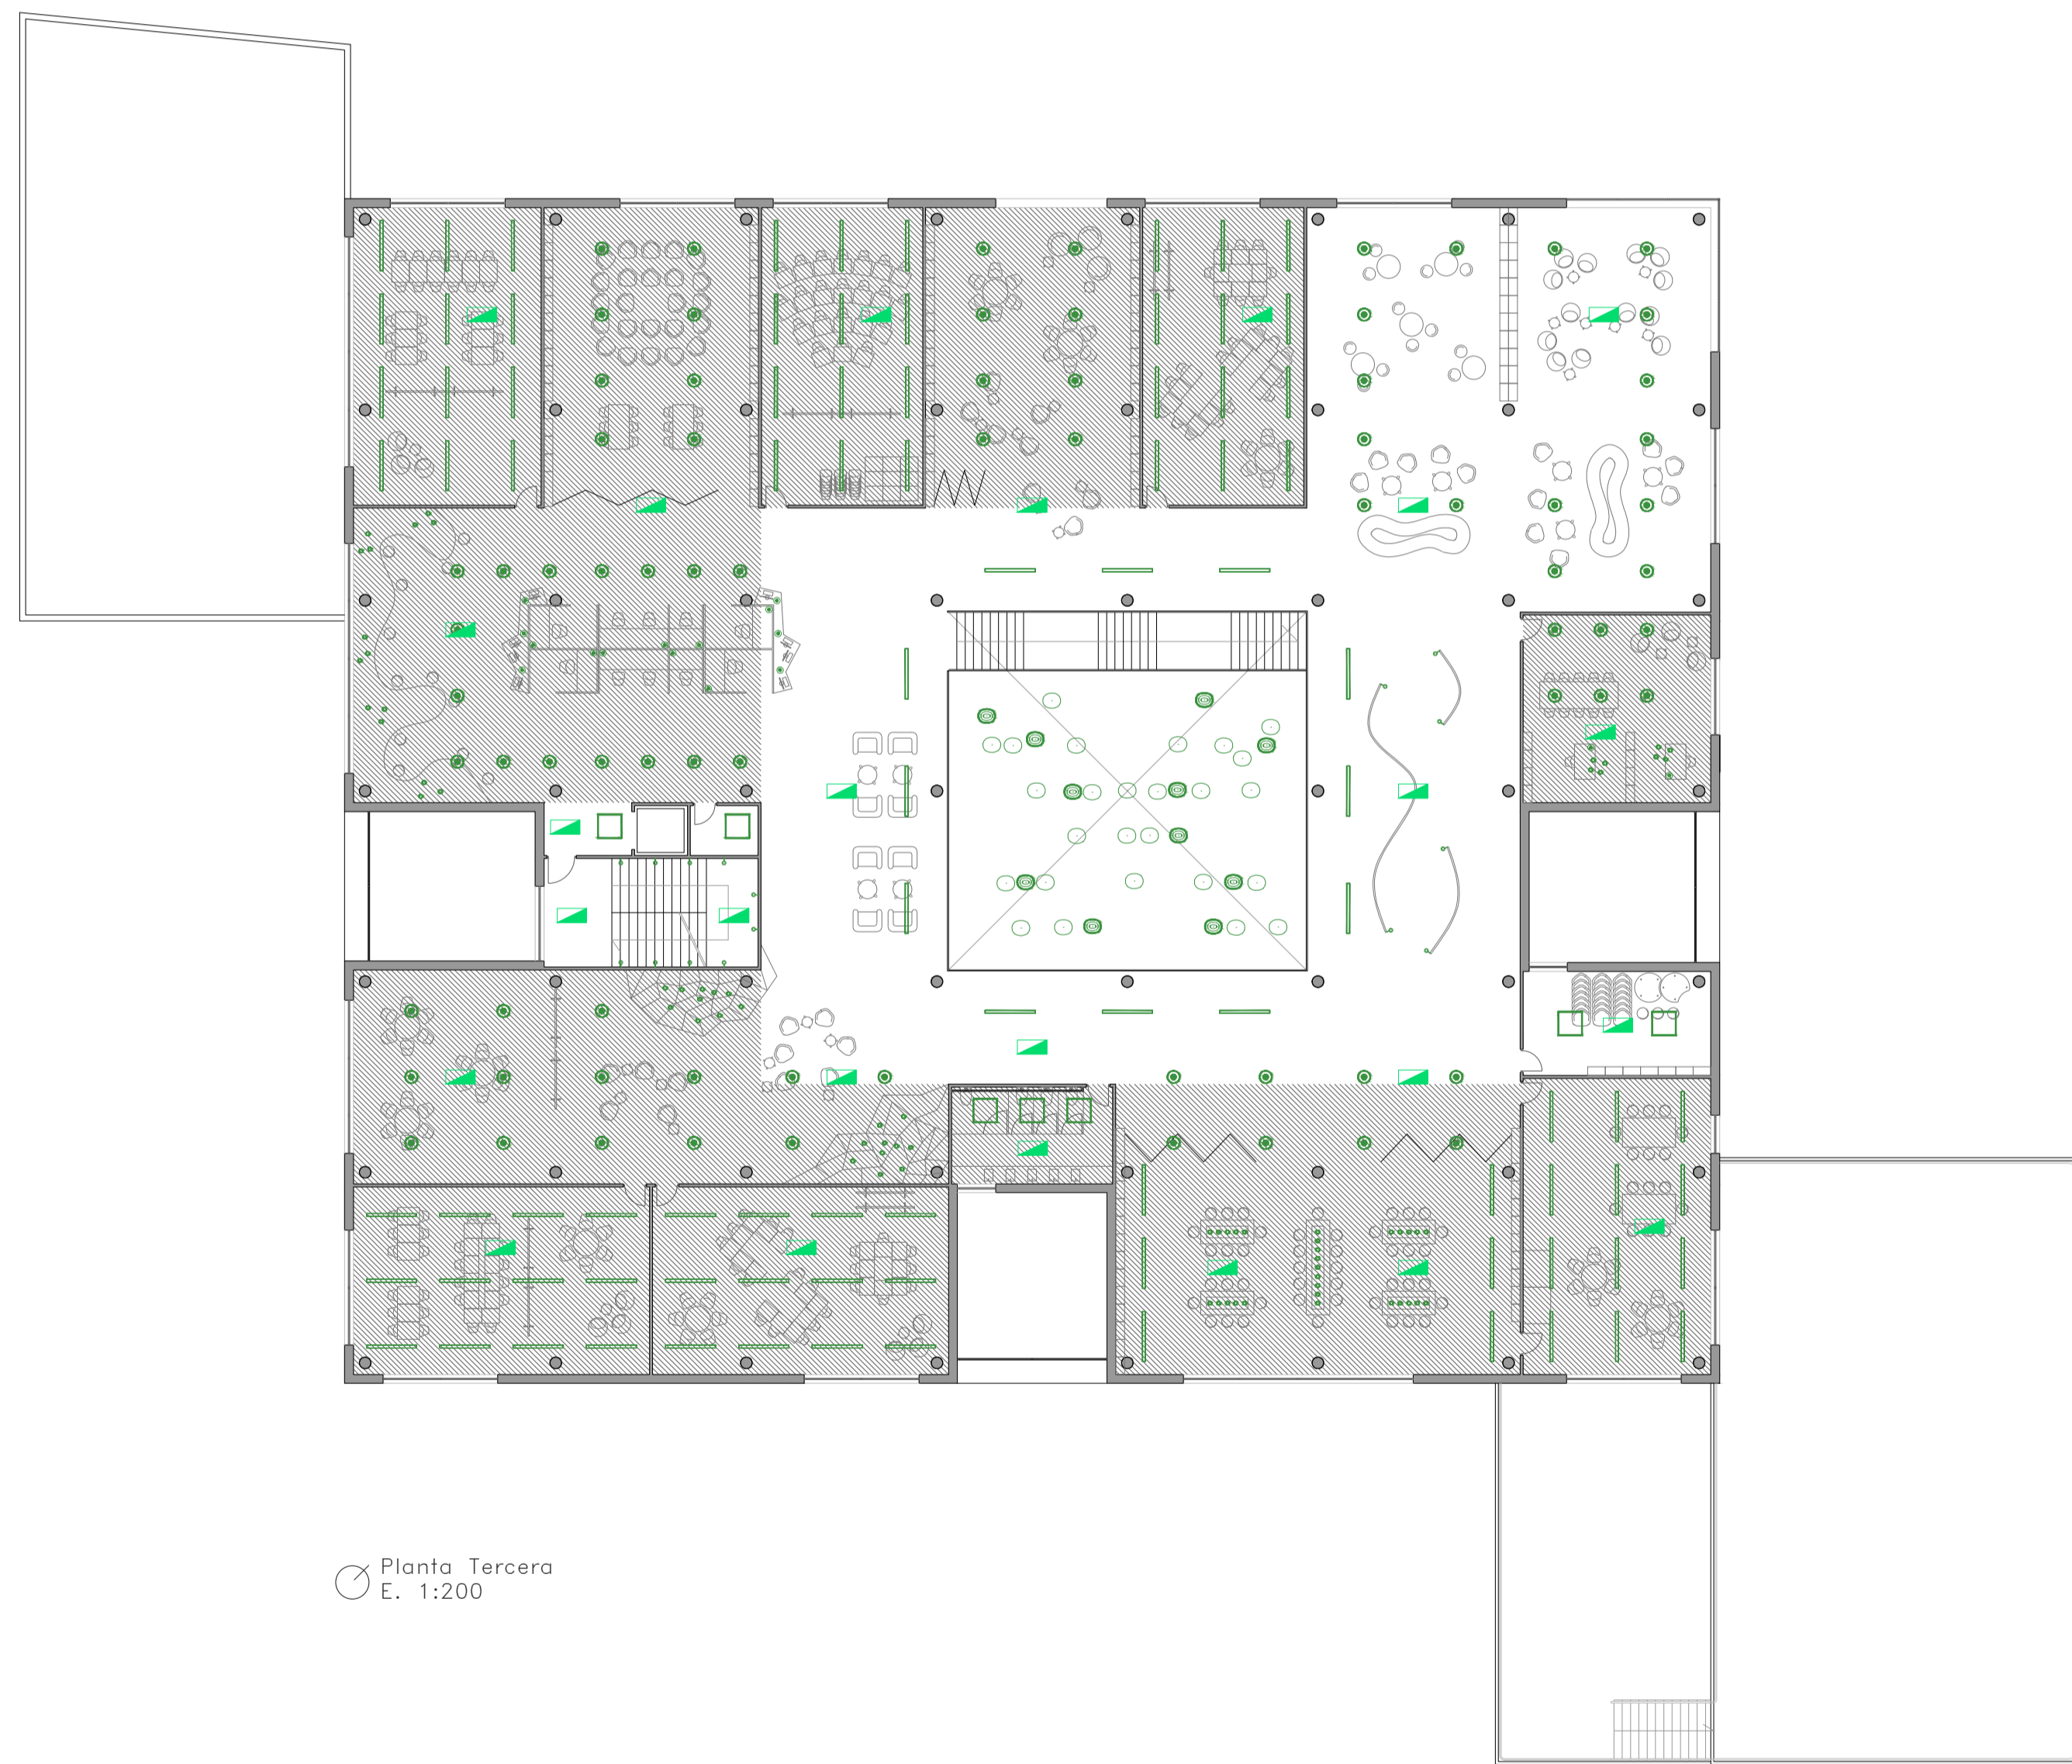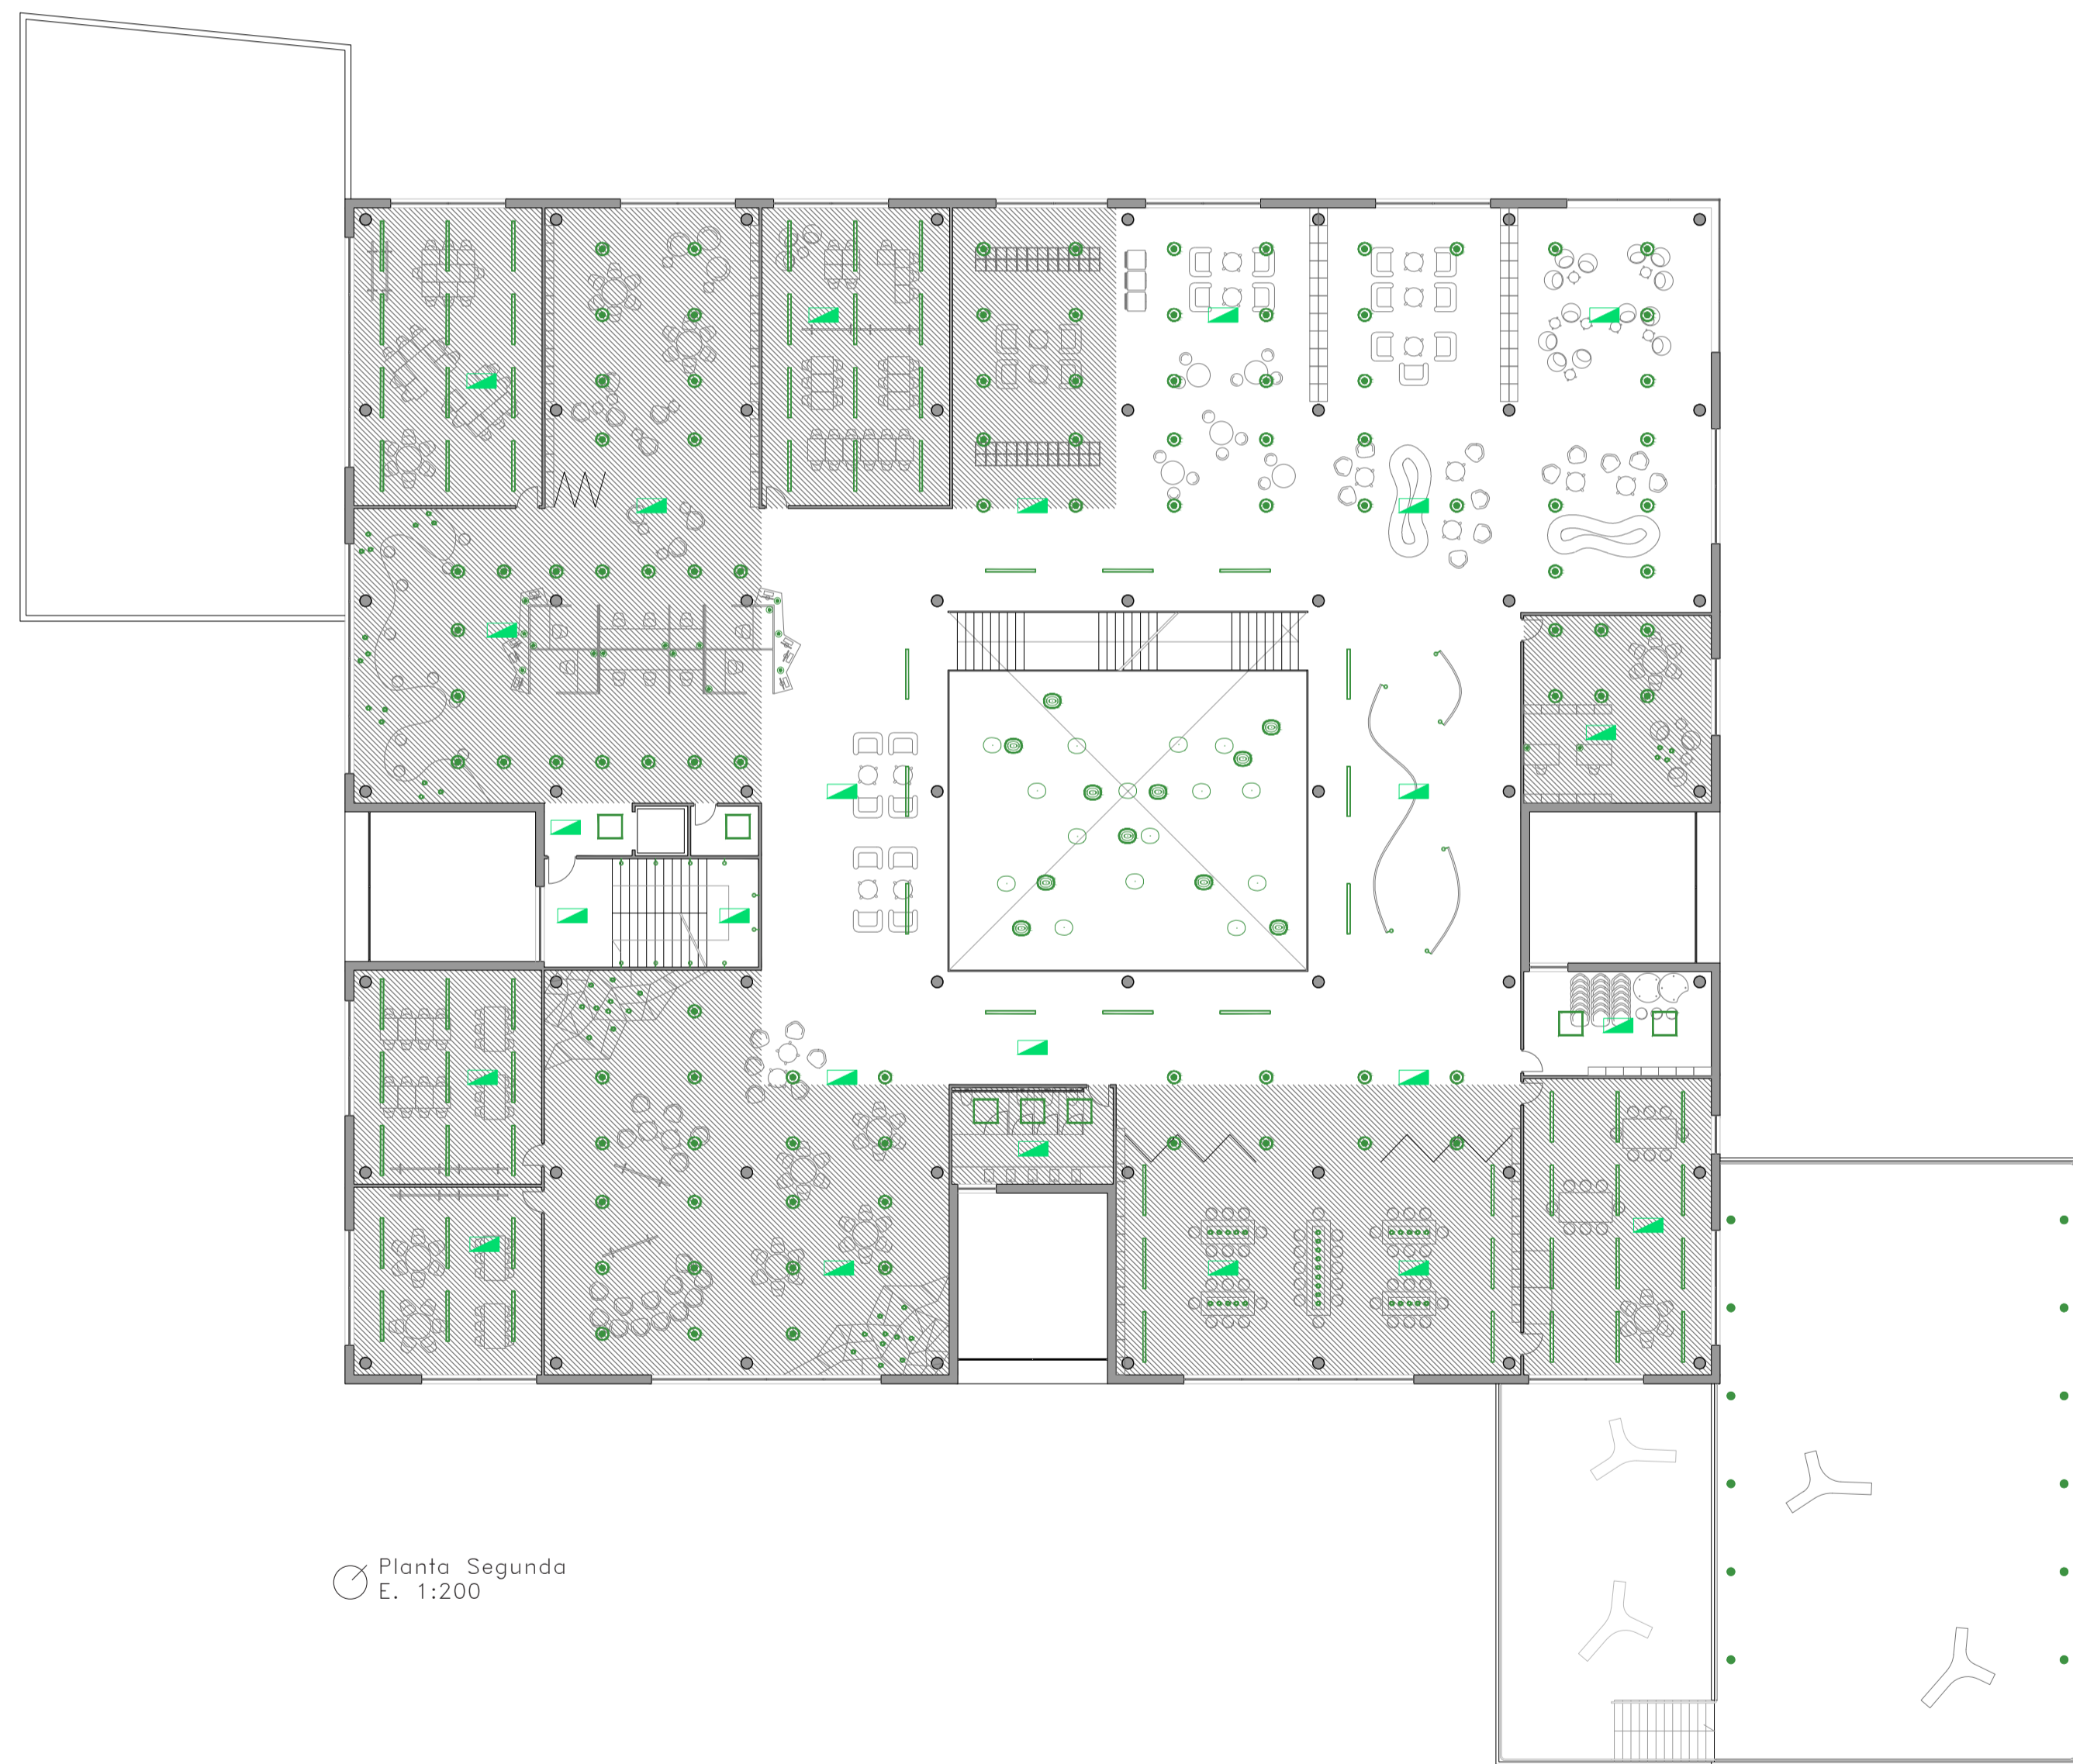

- Luminaria lineal (IN60)
- Pantalla rectangular (iplanEasy)
- Luminaria focalizada (down light pendular)
- Luminaria específica (Ipro)
- Luminaria suspendida (Startpoint pendular)
- Luminaria suspendida (Gem Up/down)
- Luminaria de pie lucy
- Luminaria poste cuadrado (frame woody)
- Luminaria exterior (iway bollard)
- Luminaria de emergencias