


PLANTA SEMISOTERRADA


CONÈIXER

"HAVER EXPERIMENTAT ALGUNA COSA"

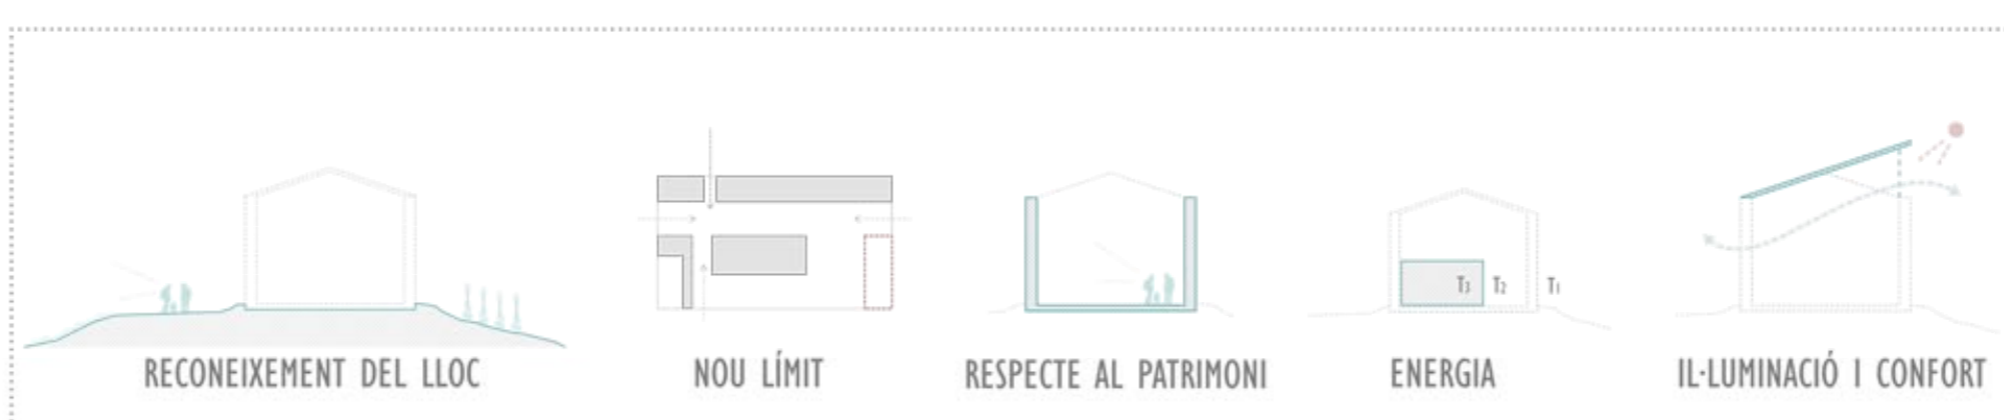

RELACIÓ ENTRE: ESPAI INTERIÓR / ESPAI CLIMATITZAT


A. INSTAL·LACIONS	m ³ climatitzats: 0m ³	m ³ intermigi: 449,95m ³
C. CEA	m ³ climatitzats: 738m ³	m ³ intermigi: 1.512m ³
I. HIVERNACLE/ MENJADOR	m ³ climatitzats: 354m ³	m ³ intermigi: 1.098m ³

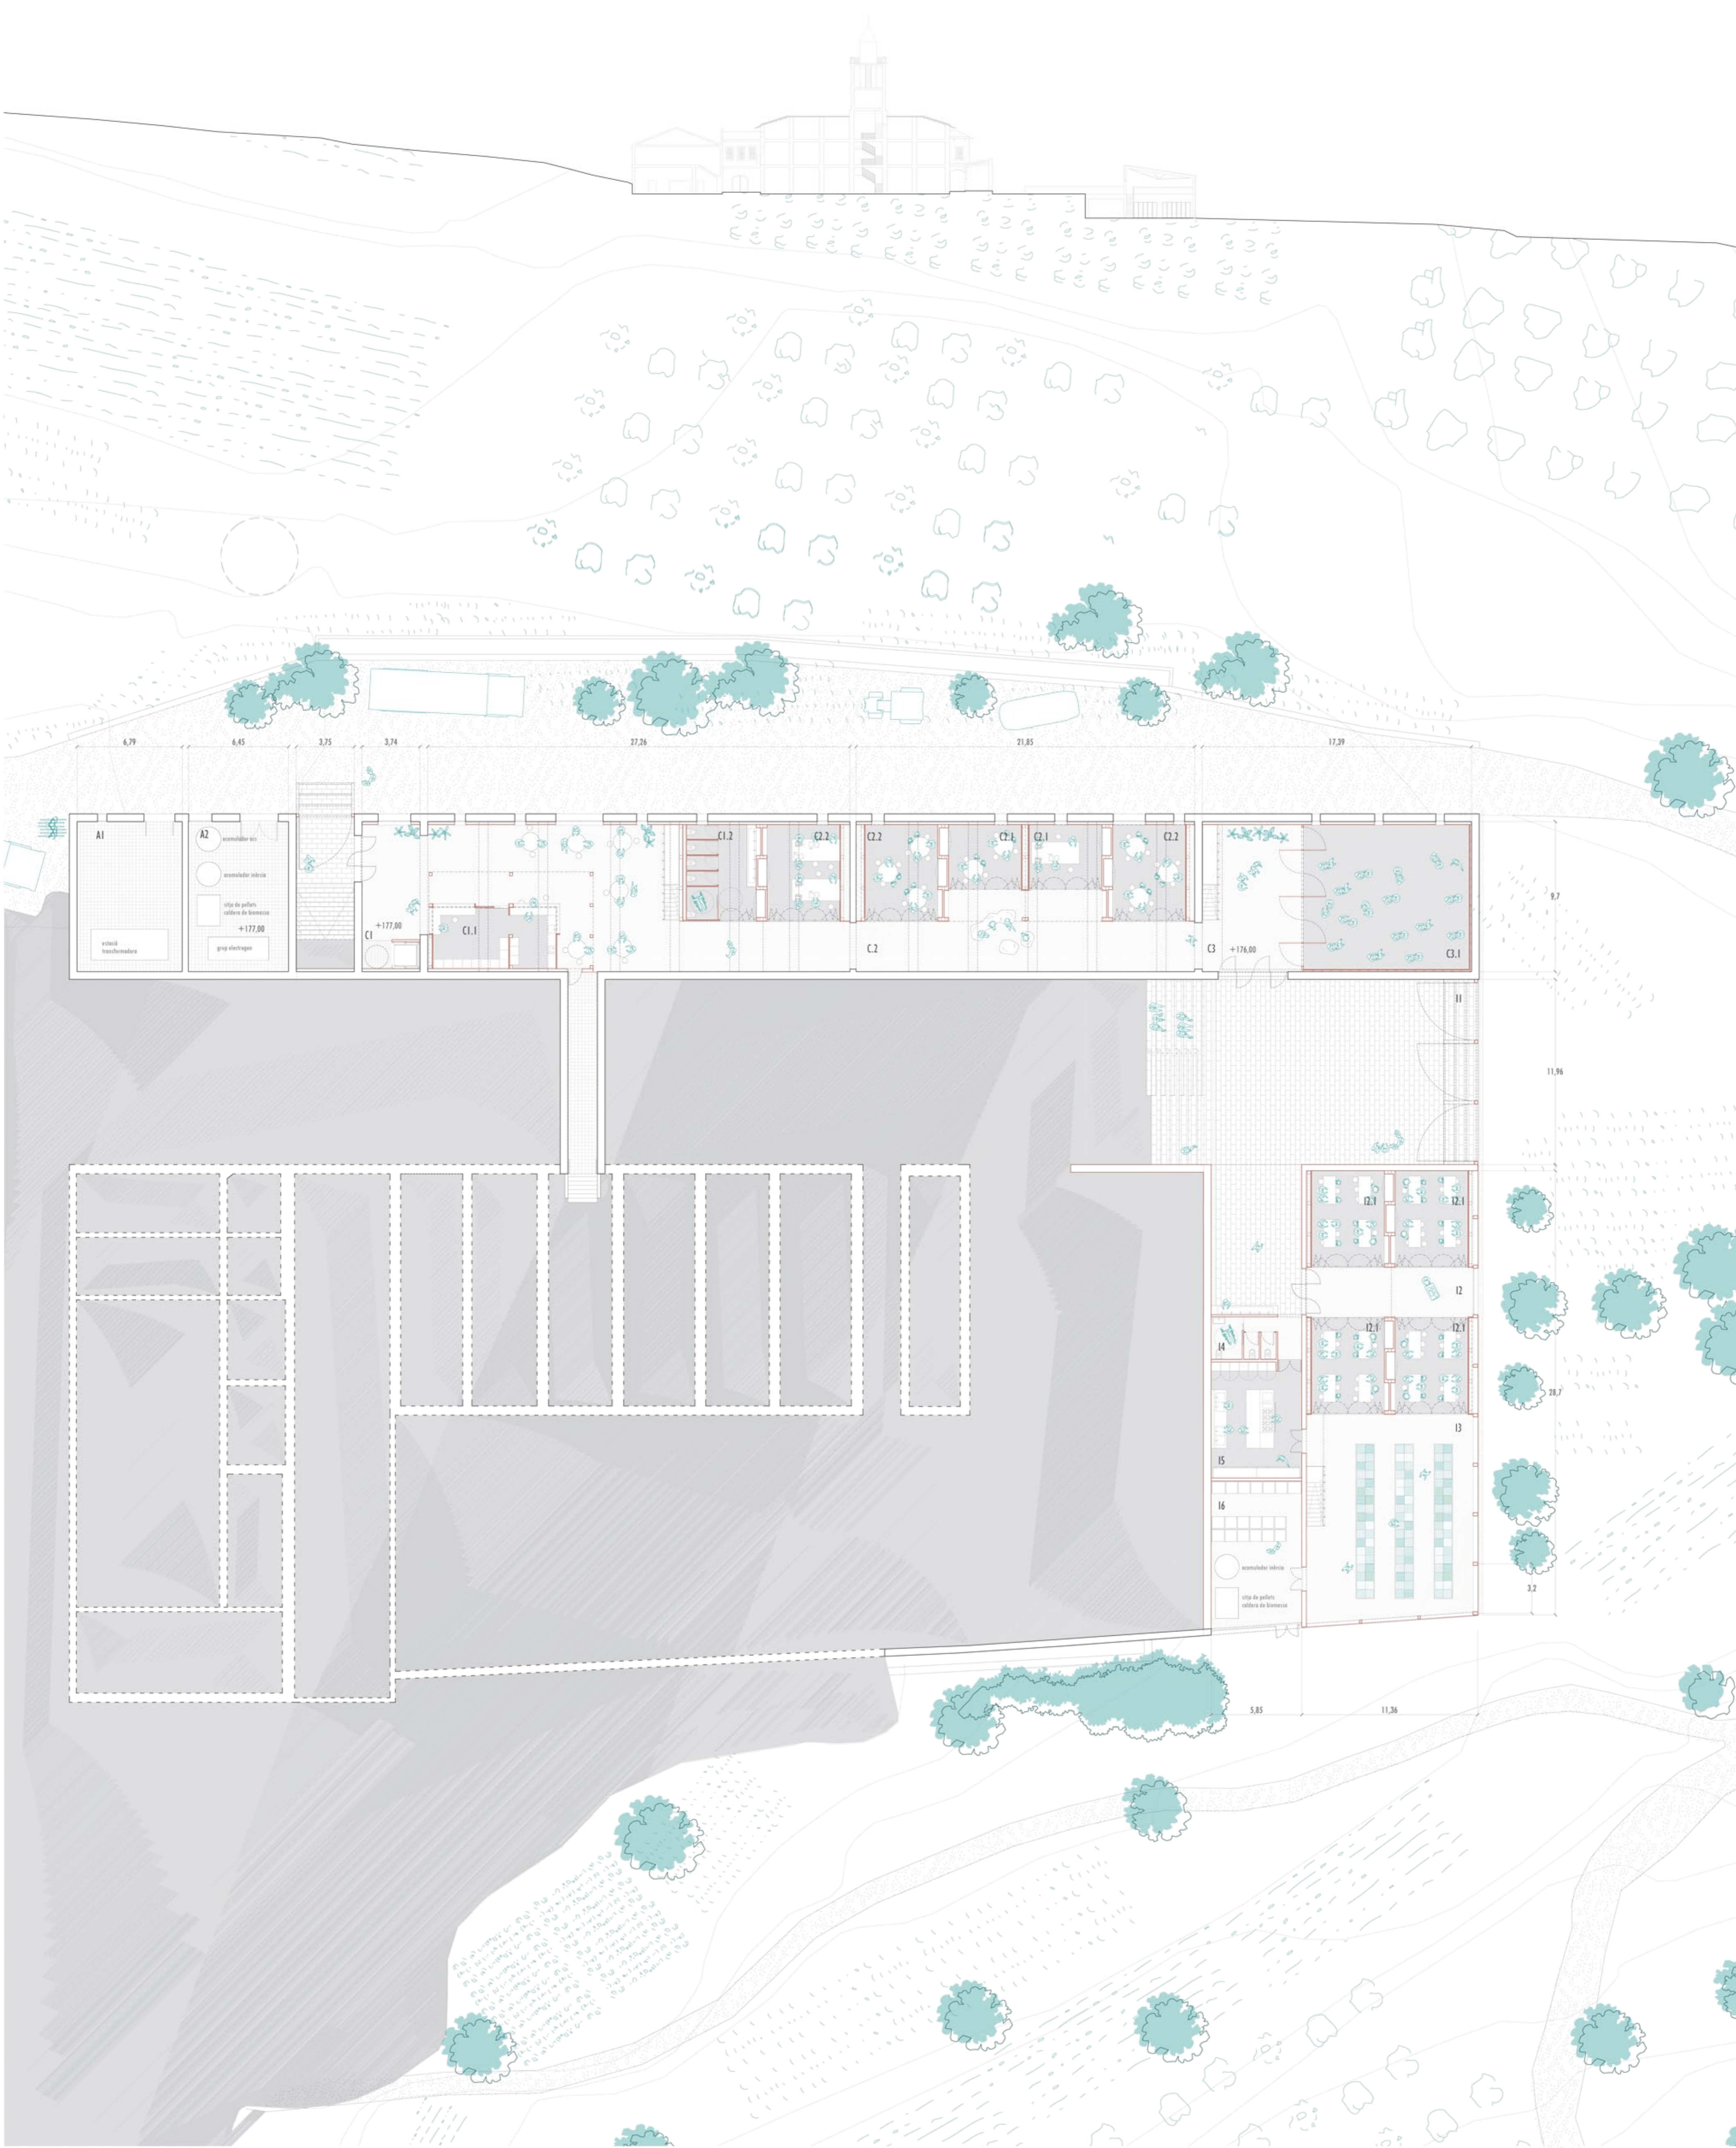

CASA DE COLÒNIES I CENTRE D'EDUCACIÓ AMBIENTAL
A CAN MONMANY
 UN EQUIPAMENT A COLLSEROLA

PLANTA +176
 escala 1/200

IRIS RODRIGUEZ FACERIAS
 PFC/ ETSAV/ UPC/ OCTUBRE2016

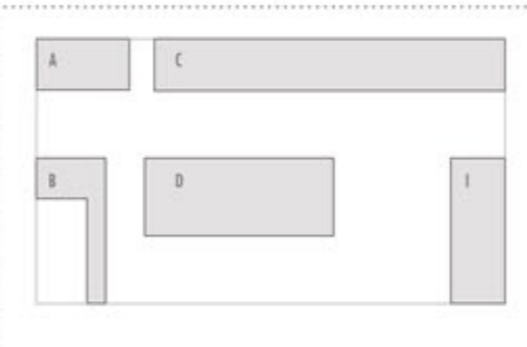

<p>A. INSTAL·LACIONS</p> <p>A1. SALA INSTAL·LACIONS 1 / 65,85 m²</p> <p>A2. SALA INSTAL·LACIONS 2 / 62,70 m²</p>	<p>C ZONA FORMACIÓ</p> <p>C1. RECEPCIÓ I ESPAI D'OCI / 253,10 m²</p> <p>C1.1. MÒDUL BAR / 28,00 m²</p> <p>C1.2. MÒDUL BANYS / 28,00 m²</p> <p>C2. ZONA DE FORMACIÓ / 248,25 m²</p> <p>C2.1. MÒDUL AULA GRAN x 3 / 28,00 m²</p> <p>C2.2. MÒDUL AULA PETITA x 2 / 18,50 m²</p> <p>C3. ZONA POLIVALENT / 168,65 m²</p> <p>C3.1. MÒDUL POLIVALENT / 111,55 m²</p>	<p>I HIVERNACLE</p> <p>I1. ZONA EXTERIOR</p> <p>I2. MENJADOR / 168,95 m²</p> <p>I2.1. MÒDUL MENJADOR 1 x 3 / 28,00 m²</p> <p>I3. HORTS / 144,15 m²</p> <p>I4. BANYS / 8 m²</p> <p>I5. CUINA / 44,15 m²</p> <p>I6. MAGATZEM + SALA INSTAL·LACIONS / 60,20 m²</p>
--	---	---