



PLANIMETRIA | PLANTA TERCERA

1:200

01. PROGRAMA

A01	4 x Habitació Balcó	15,1 m ² 4,8 m ²
A02	Habitació comú Balcó	15,7 m ² 4,8 m ²
A03	2x Habitació	15,1 m ²
A04	Magatzem	11,7 m ²
B01	Accés	21,2 m ²
C01	Cuina Menjador	51,15 m ²
C02	Magatzem	8,79 m ²
C03	Quartet de neteja	6,35 m ²
C04	9 x Habitació Balcó	15,1 m ² 4,8 m ²
C05	6 x Dúplex (+1)	15,1 m ²
C06	6 x Dúplex (+1)	10,7 m ²
C07	3 x Habitació comú balcó	15,7 m ² 4,8 m ²
D01	Accés	21,6 m ²
E01	Magatzem	15,4 m ²
E02	Quartet de neteja	9,48 m ²
E03	6 x Habitació balco	15,1 m ² 4,8 m ²
E04	Habitació comú	15,7 m ²

H

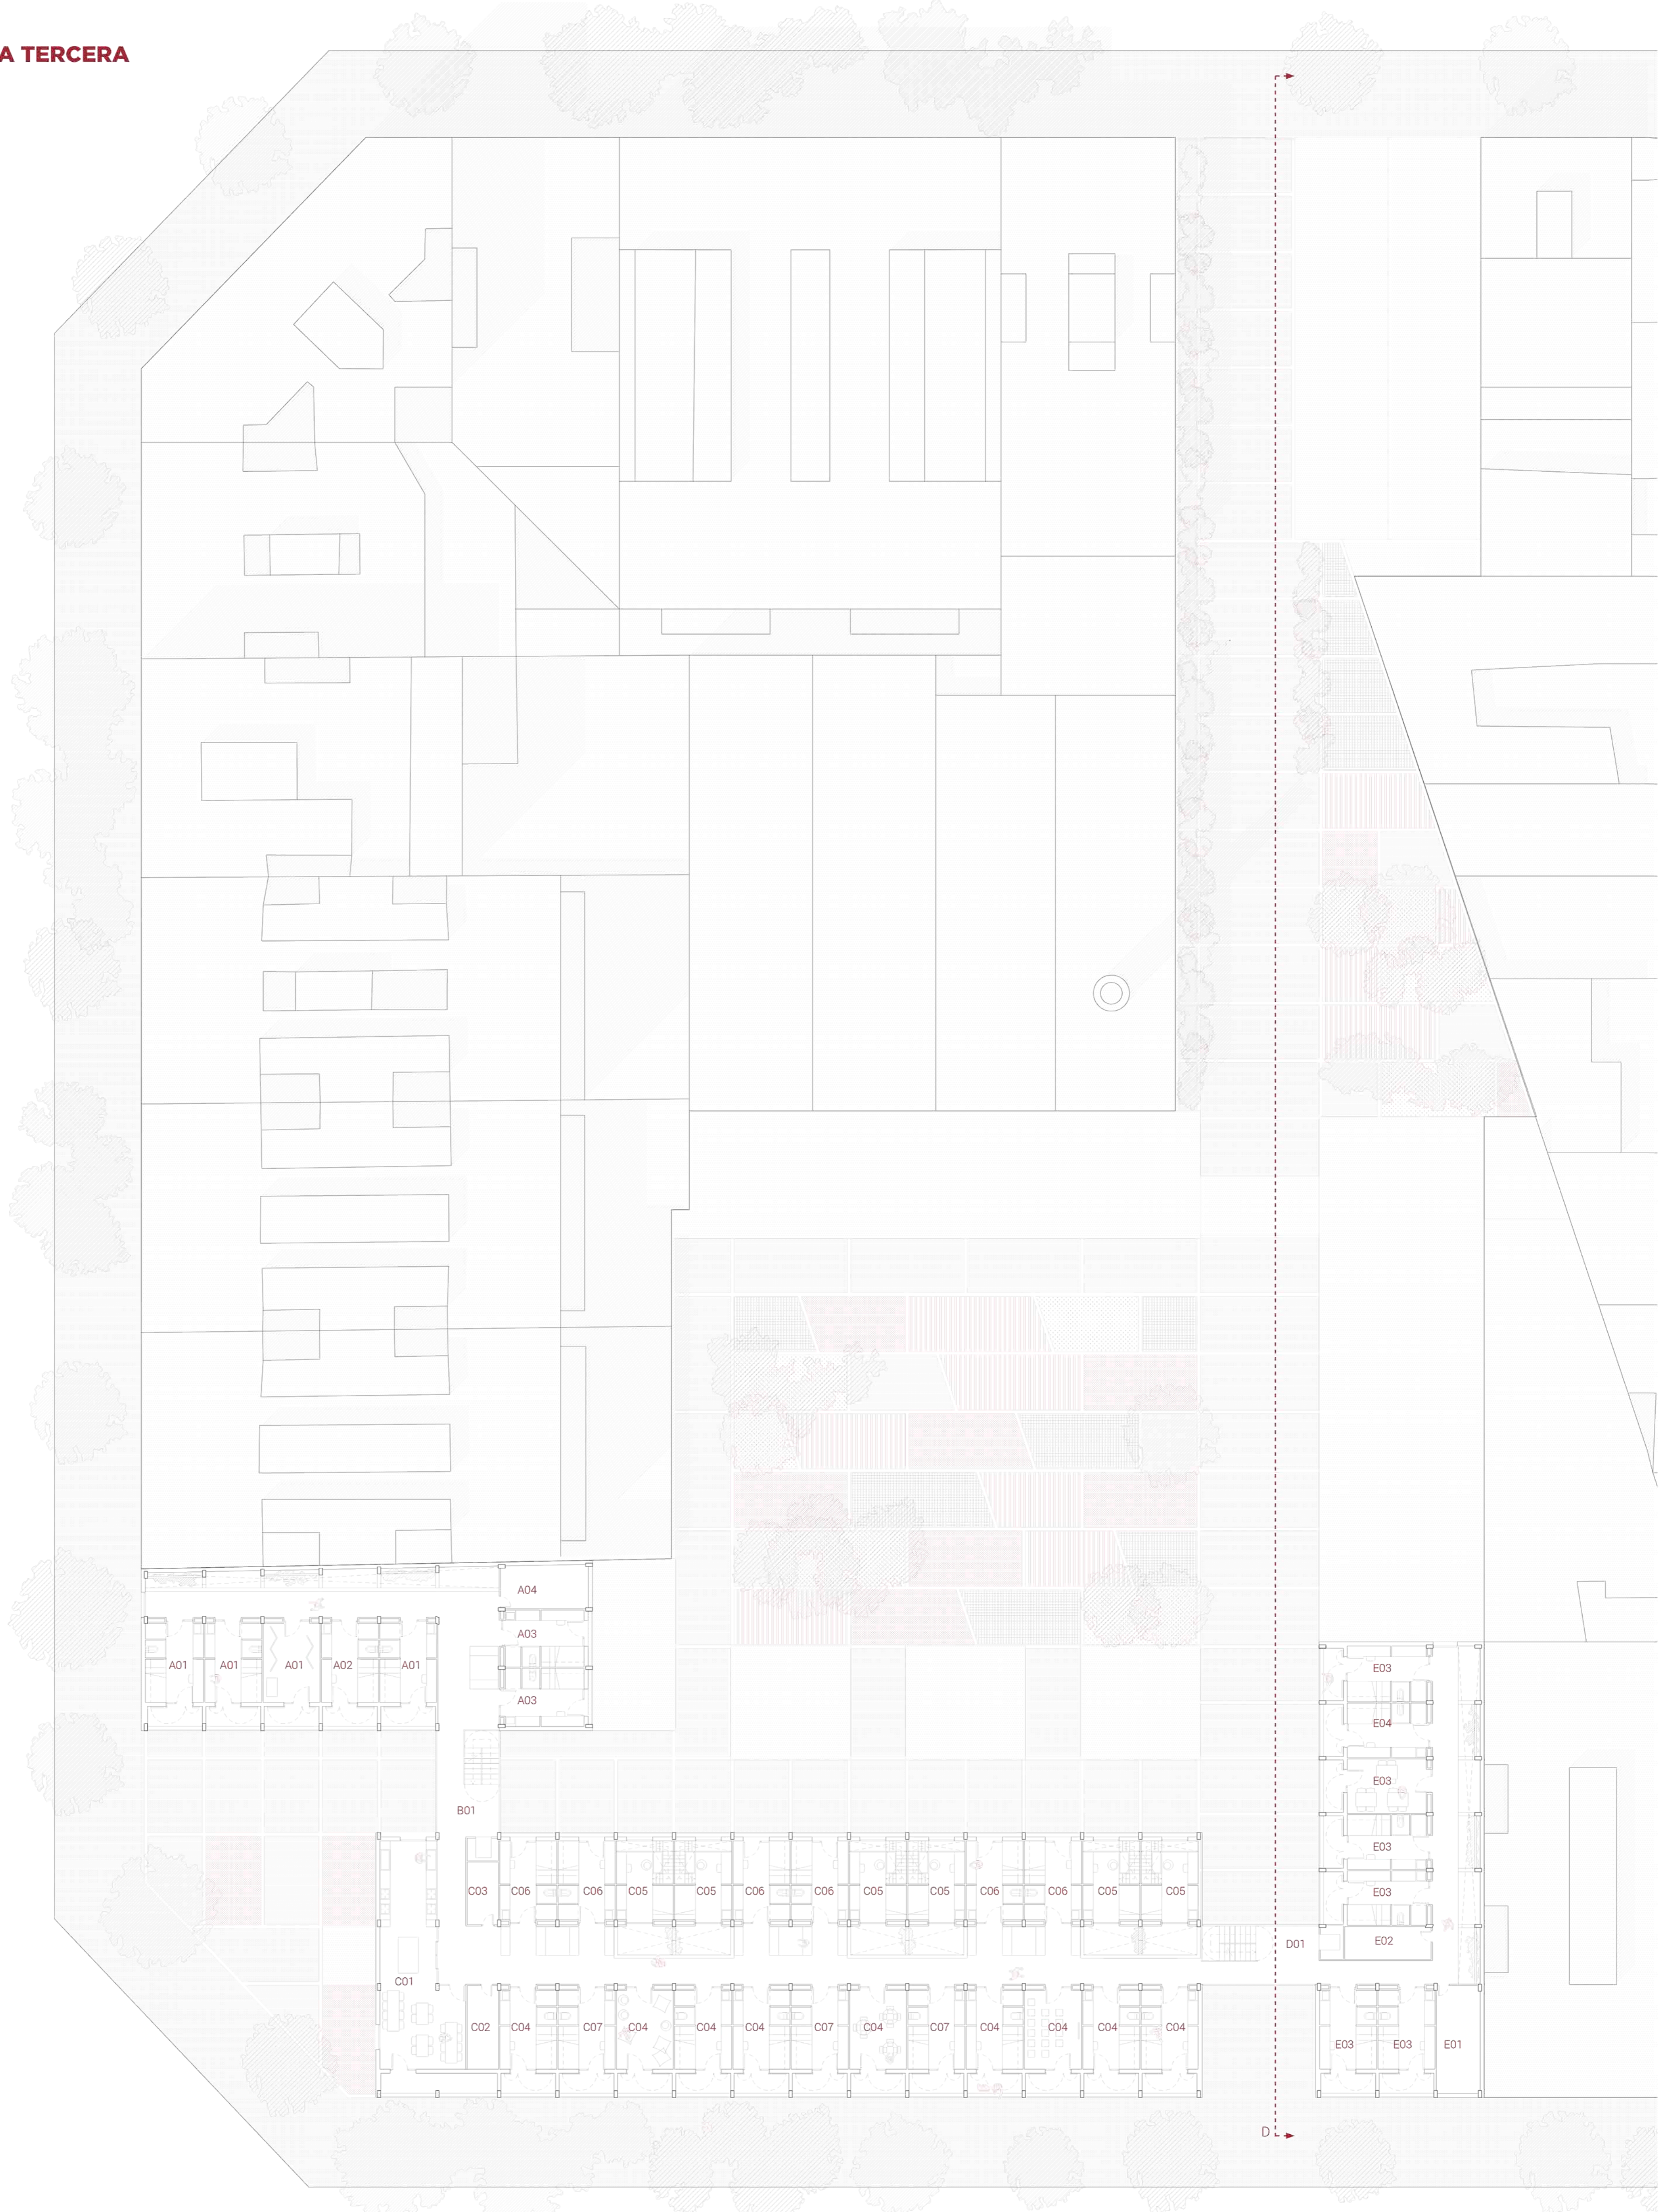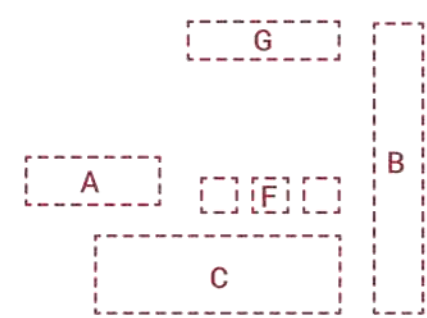

PLANIMETRIA | ALÇAT D

1:200

