


F\_ ALÇAT EST

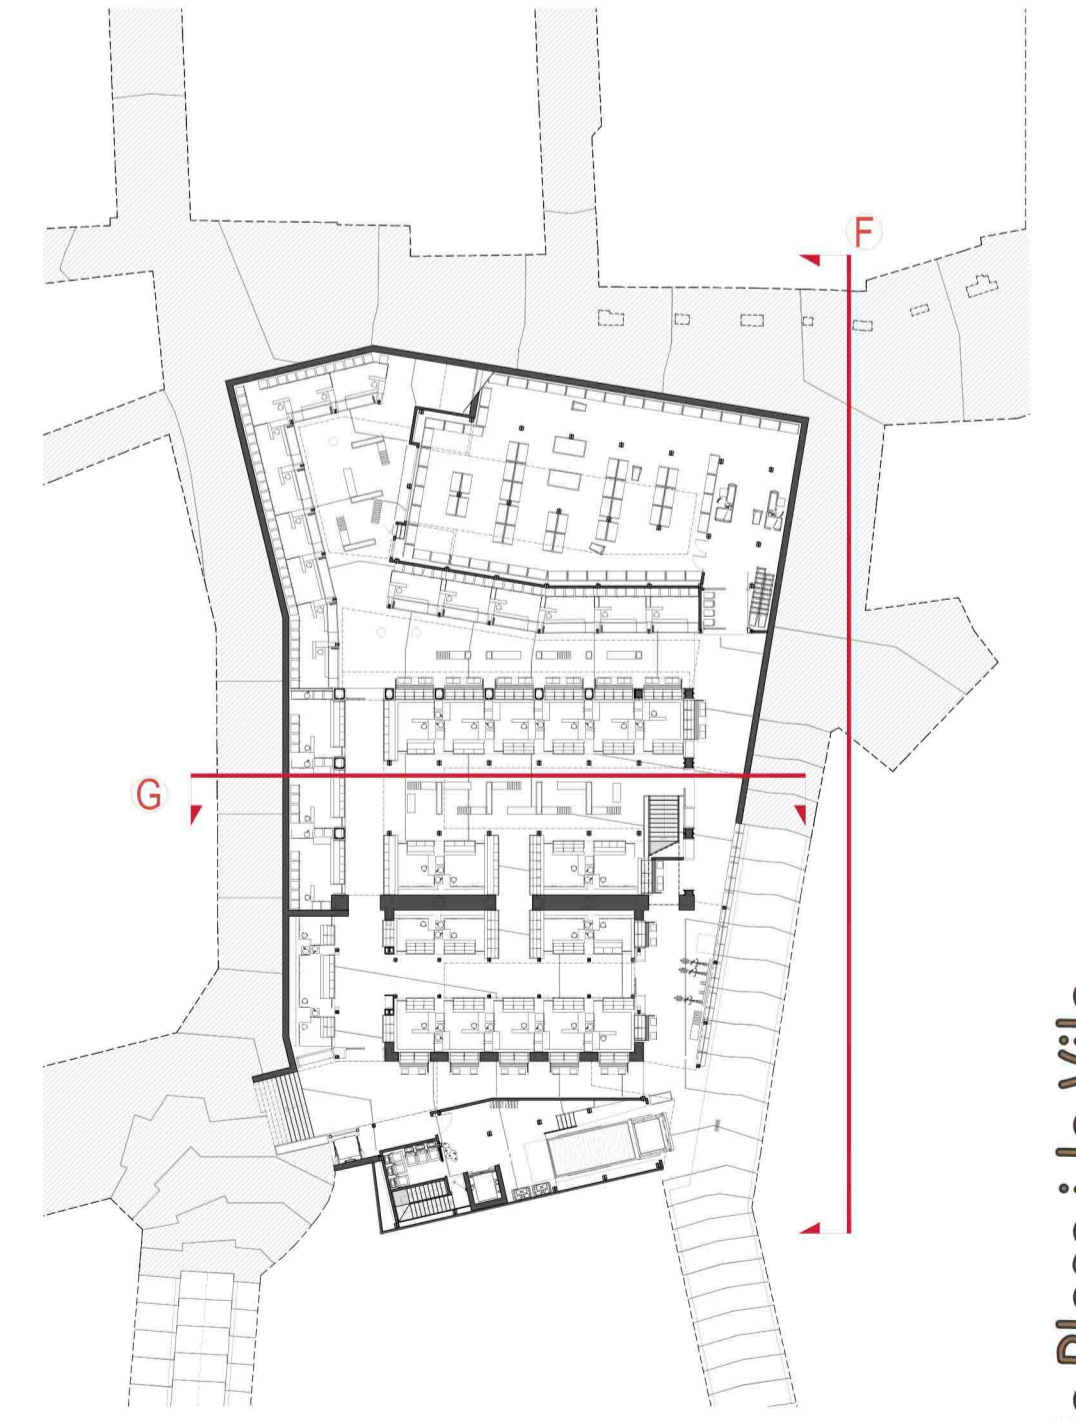


G\_ SECCIÓ TRANSVERSAL NAU GRAN E: 1\_75



LA PROPOSTA

1 2 3 4 5 6 7 8 9 10 11 12 13 14 15 16 17 18 19 20 21

Alçat est i secció transversal

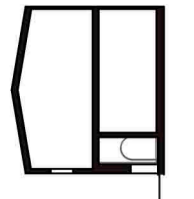

1\_100



Tutor: Pere Fuertes  
Tribunal 6  
Judit Catalan Llopis

El mercat, la Plaça i la Vila

ETSAV PFC Primavera 2017  
Mercat de Pere Sant, Sant Cugat del Vallès