



VOI, SÒL, SUBSÒL

Esforça el projecte a tres nivells: vol, sòl i subsòl. Tots tres nivells formant part del programa; a la planta subterrània s'hi ubiquen les principals sales del Nou Museu de Ciències Naturals i les sales de divulgació científica. Com a extensió de la part ja existent, en aquesta planta també s'hi troben els laboratoris i magatzems científics. A la planta del pare (sòl) es mantenen oberts al públic, Tamborel i l'Universacle, dos edificis amb una forta relació amb el parc. En aquesta mateixa planta, als dos altres edificis (molt més tancats en si mateixos), s'hi implanten sales d'exposició temporal i sales de lectura. Del que fa a la planta vol, consta de punts elevats estratègics com a miradors, i nous accessos a l'interior dels edificis mitjançant les rampes.


escala 1/900

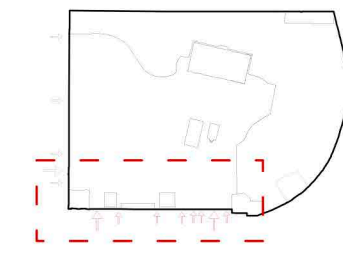


PLANTA VOL

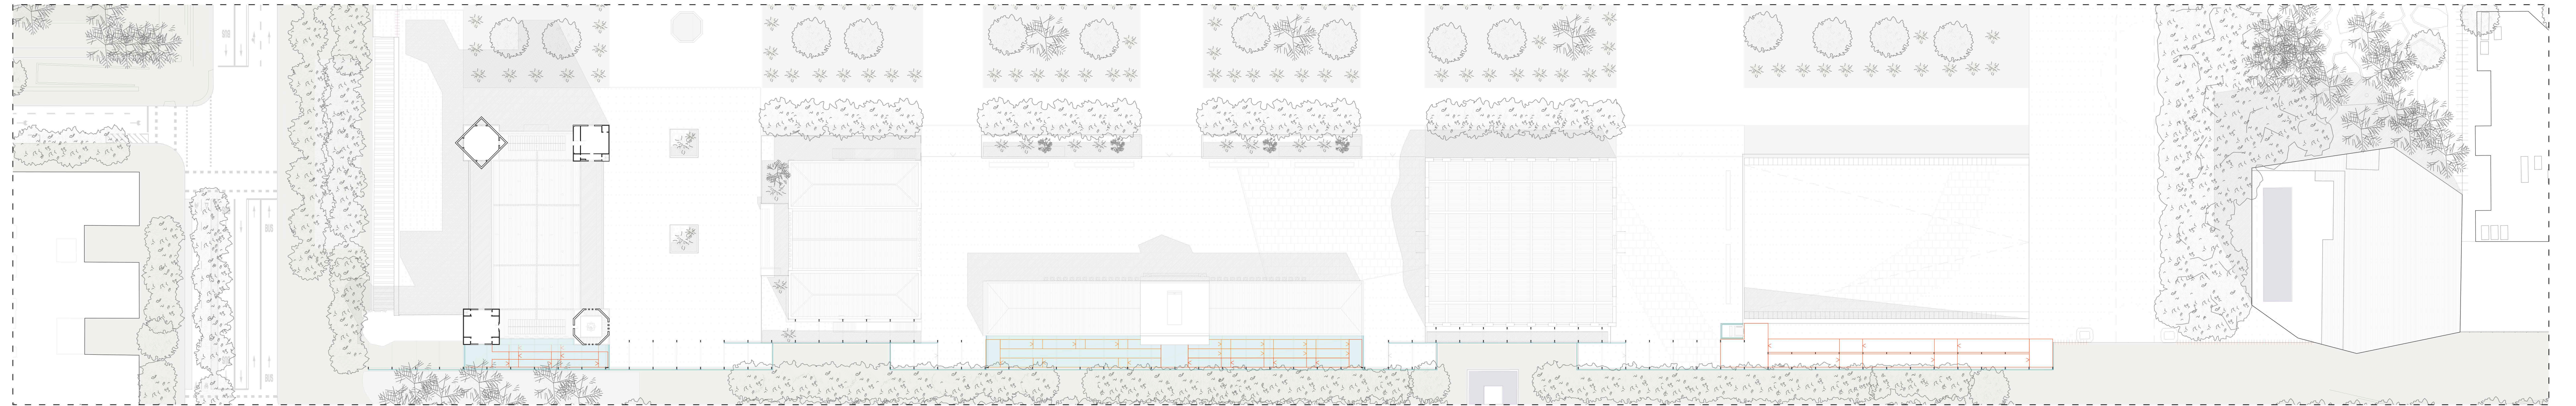

PLANTA SÒL

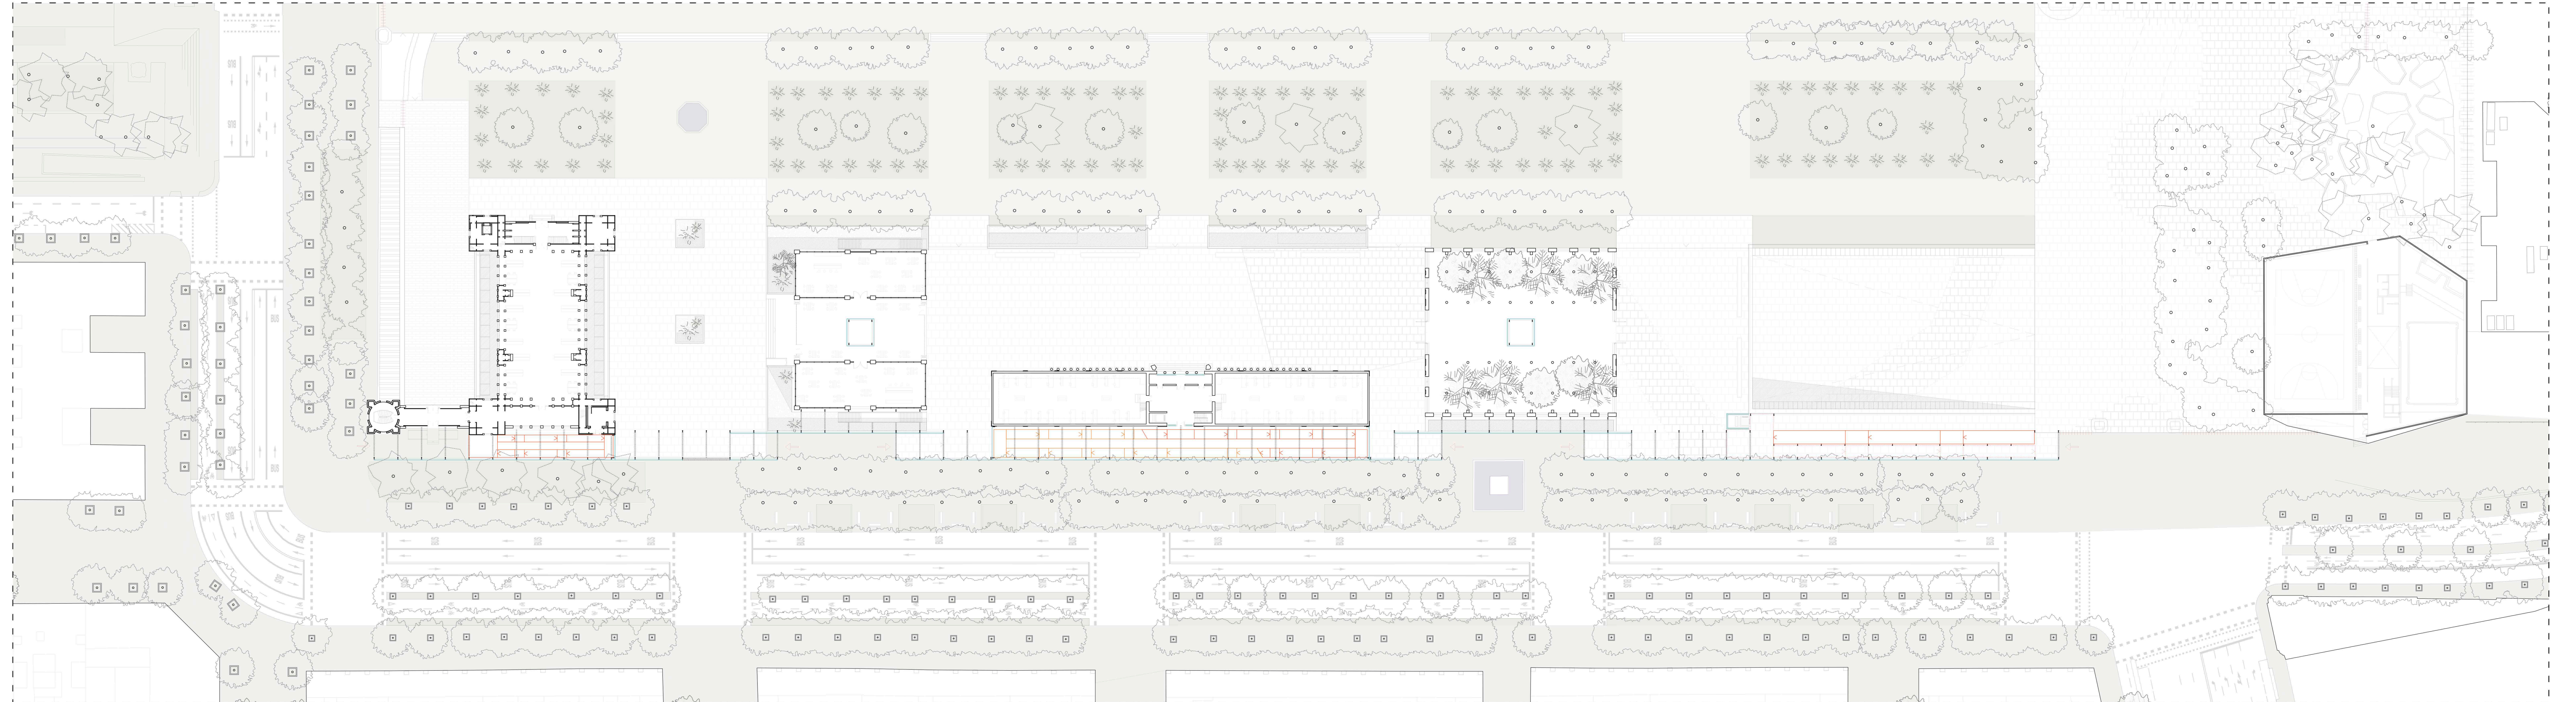

PLANTA SUBSÒL

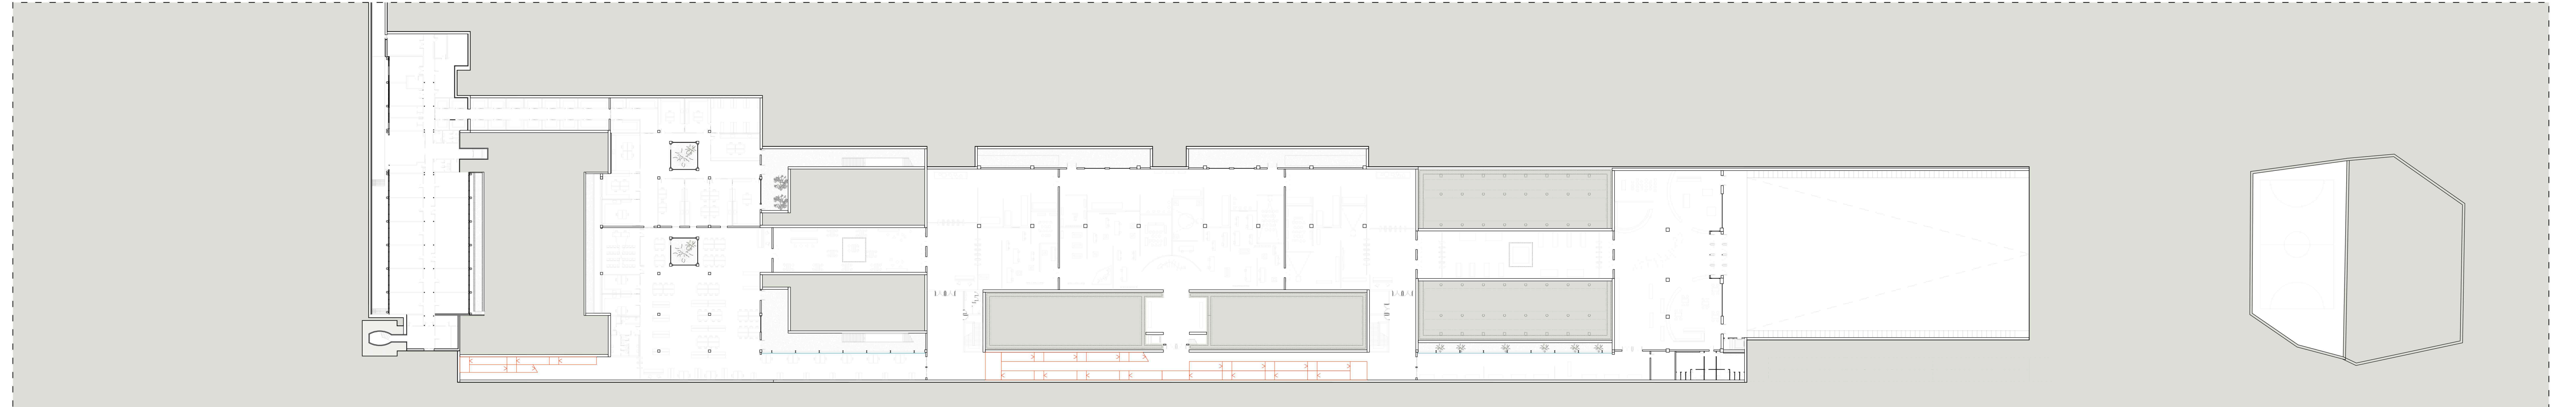

- edifici
- sòl
- nou paviment
- voreta
- mansana
- parcel·lari
- fonamentació edificis preexistents
- parterre
- aigua
- pat. traça històriques
- voreta
- espais verds
- aigua
- nova façana