


Pl. 055 M

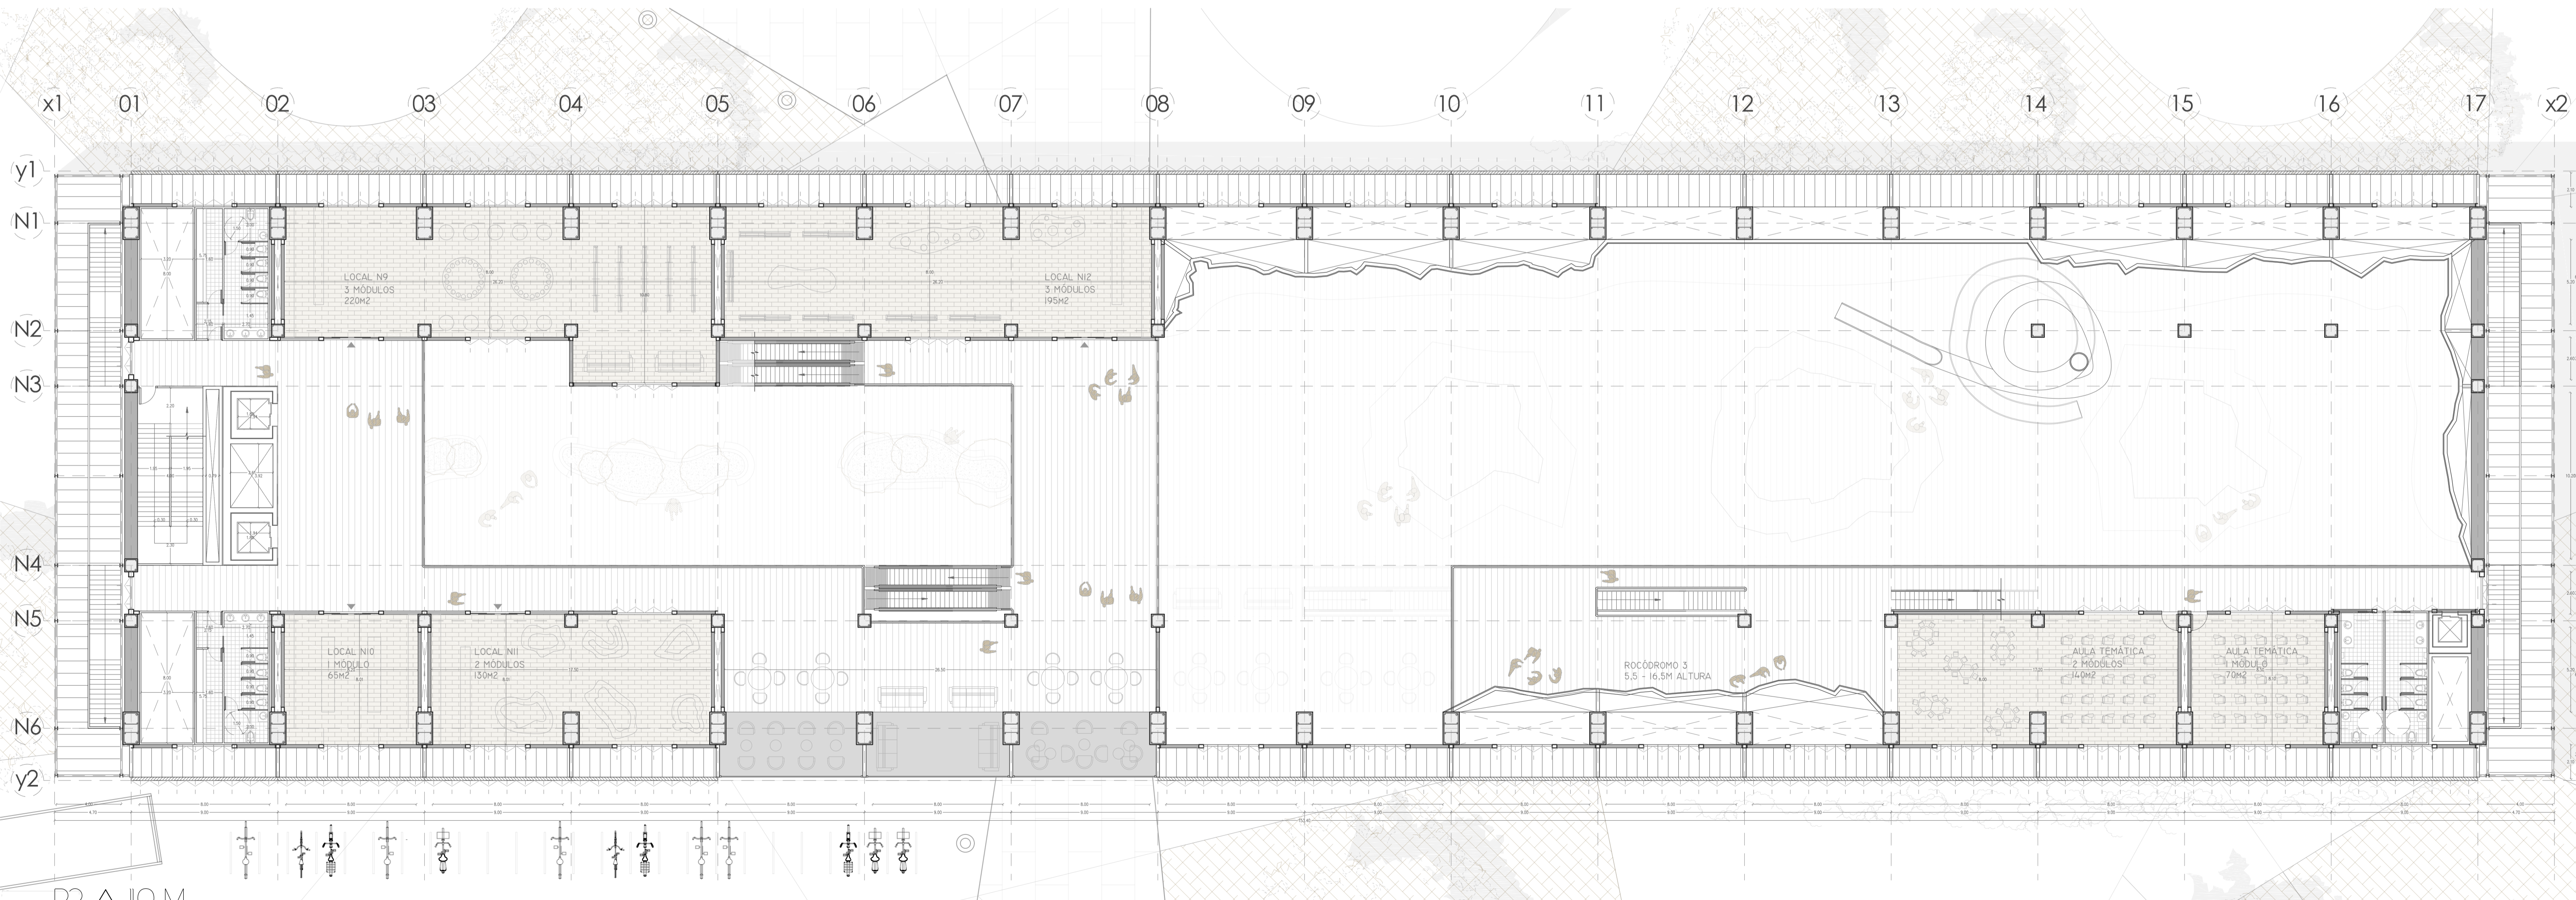

Pl. 110 M

M ARQ
ETSAB

Mario Pistoni Pérez
Activador Urbano

FPIC | Sant Roc, la Ferrissa
Master Habilitante | 2016-17
Tecnología

Profesores:
Jaume Valor Rafael Garcia
Daniel Garcia Ignacio Sanfeliu
Jordi Olivares Jorge Urbano

Contenido:
Pl. primera + Pl. segunda

Fecha:
16-05-2017

Escala:
1/200

Número:
08