


P5 Δ 26.5 M

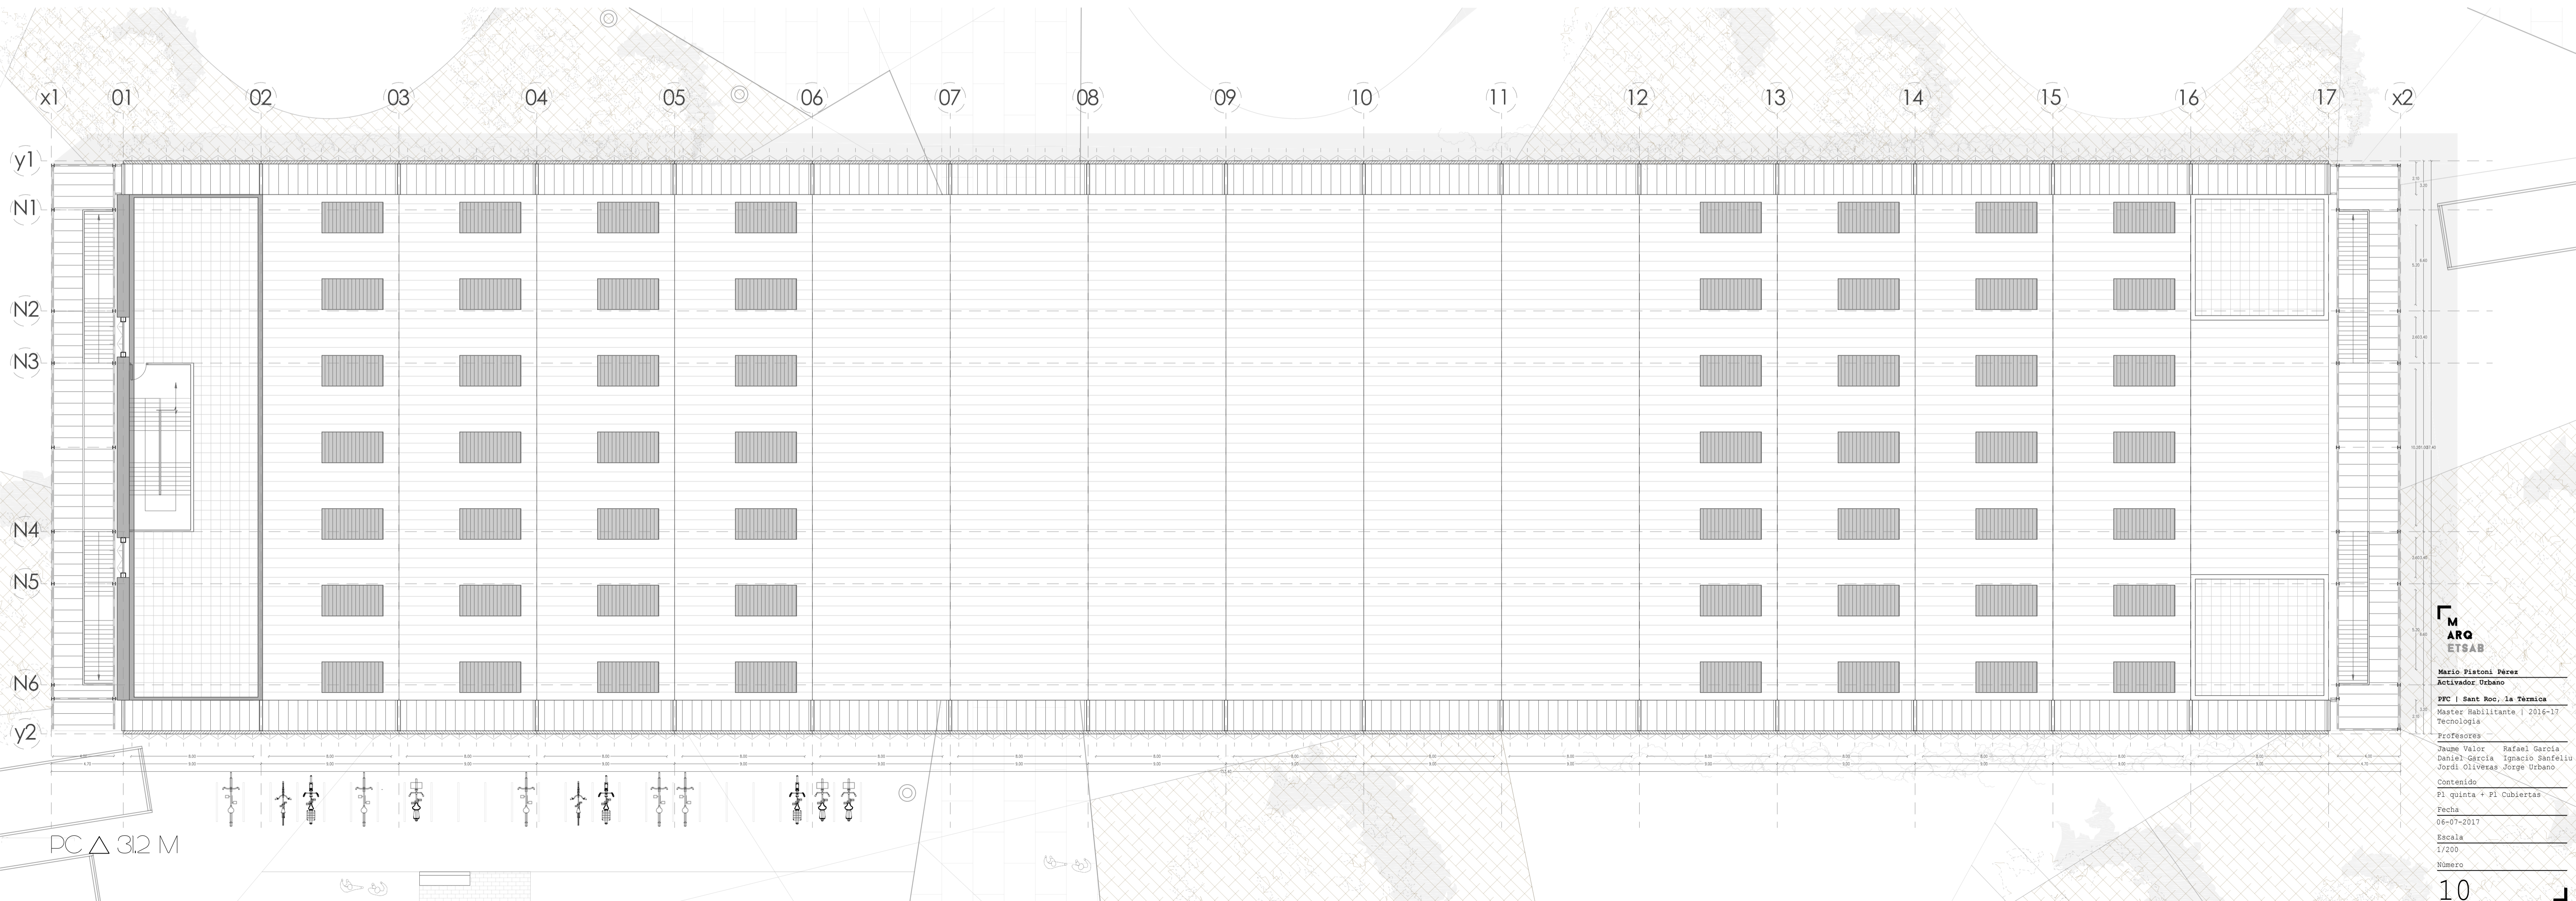

PC Δ 31.2 M

M ARQ
ETSAB

Mario Pistoni Pérez
Activador Urbano

FPIC | Sant Roc, la Ferreria
Master Habilitante | 2016-17
Tecnología

Profesores
Jaume Valor Rafael Garcia
Daniel Garcia Ignacio Sanfelix
Jordi Olivares Jorge Urbano

Contenido
Pl. quinta + Pl. Cubiertas

Fecha
06-07-2017

Escala
1/200

Número