


01 02 03 04 05 06 07 08 09 10 11 12 13 14 15 16 17 18 19 20

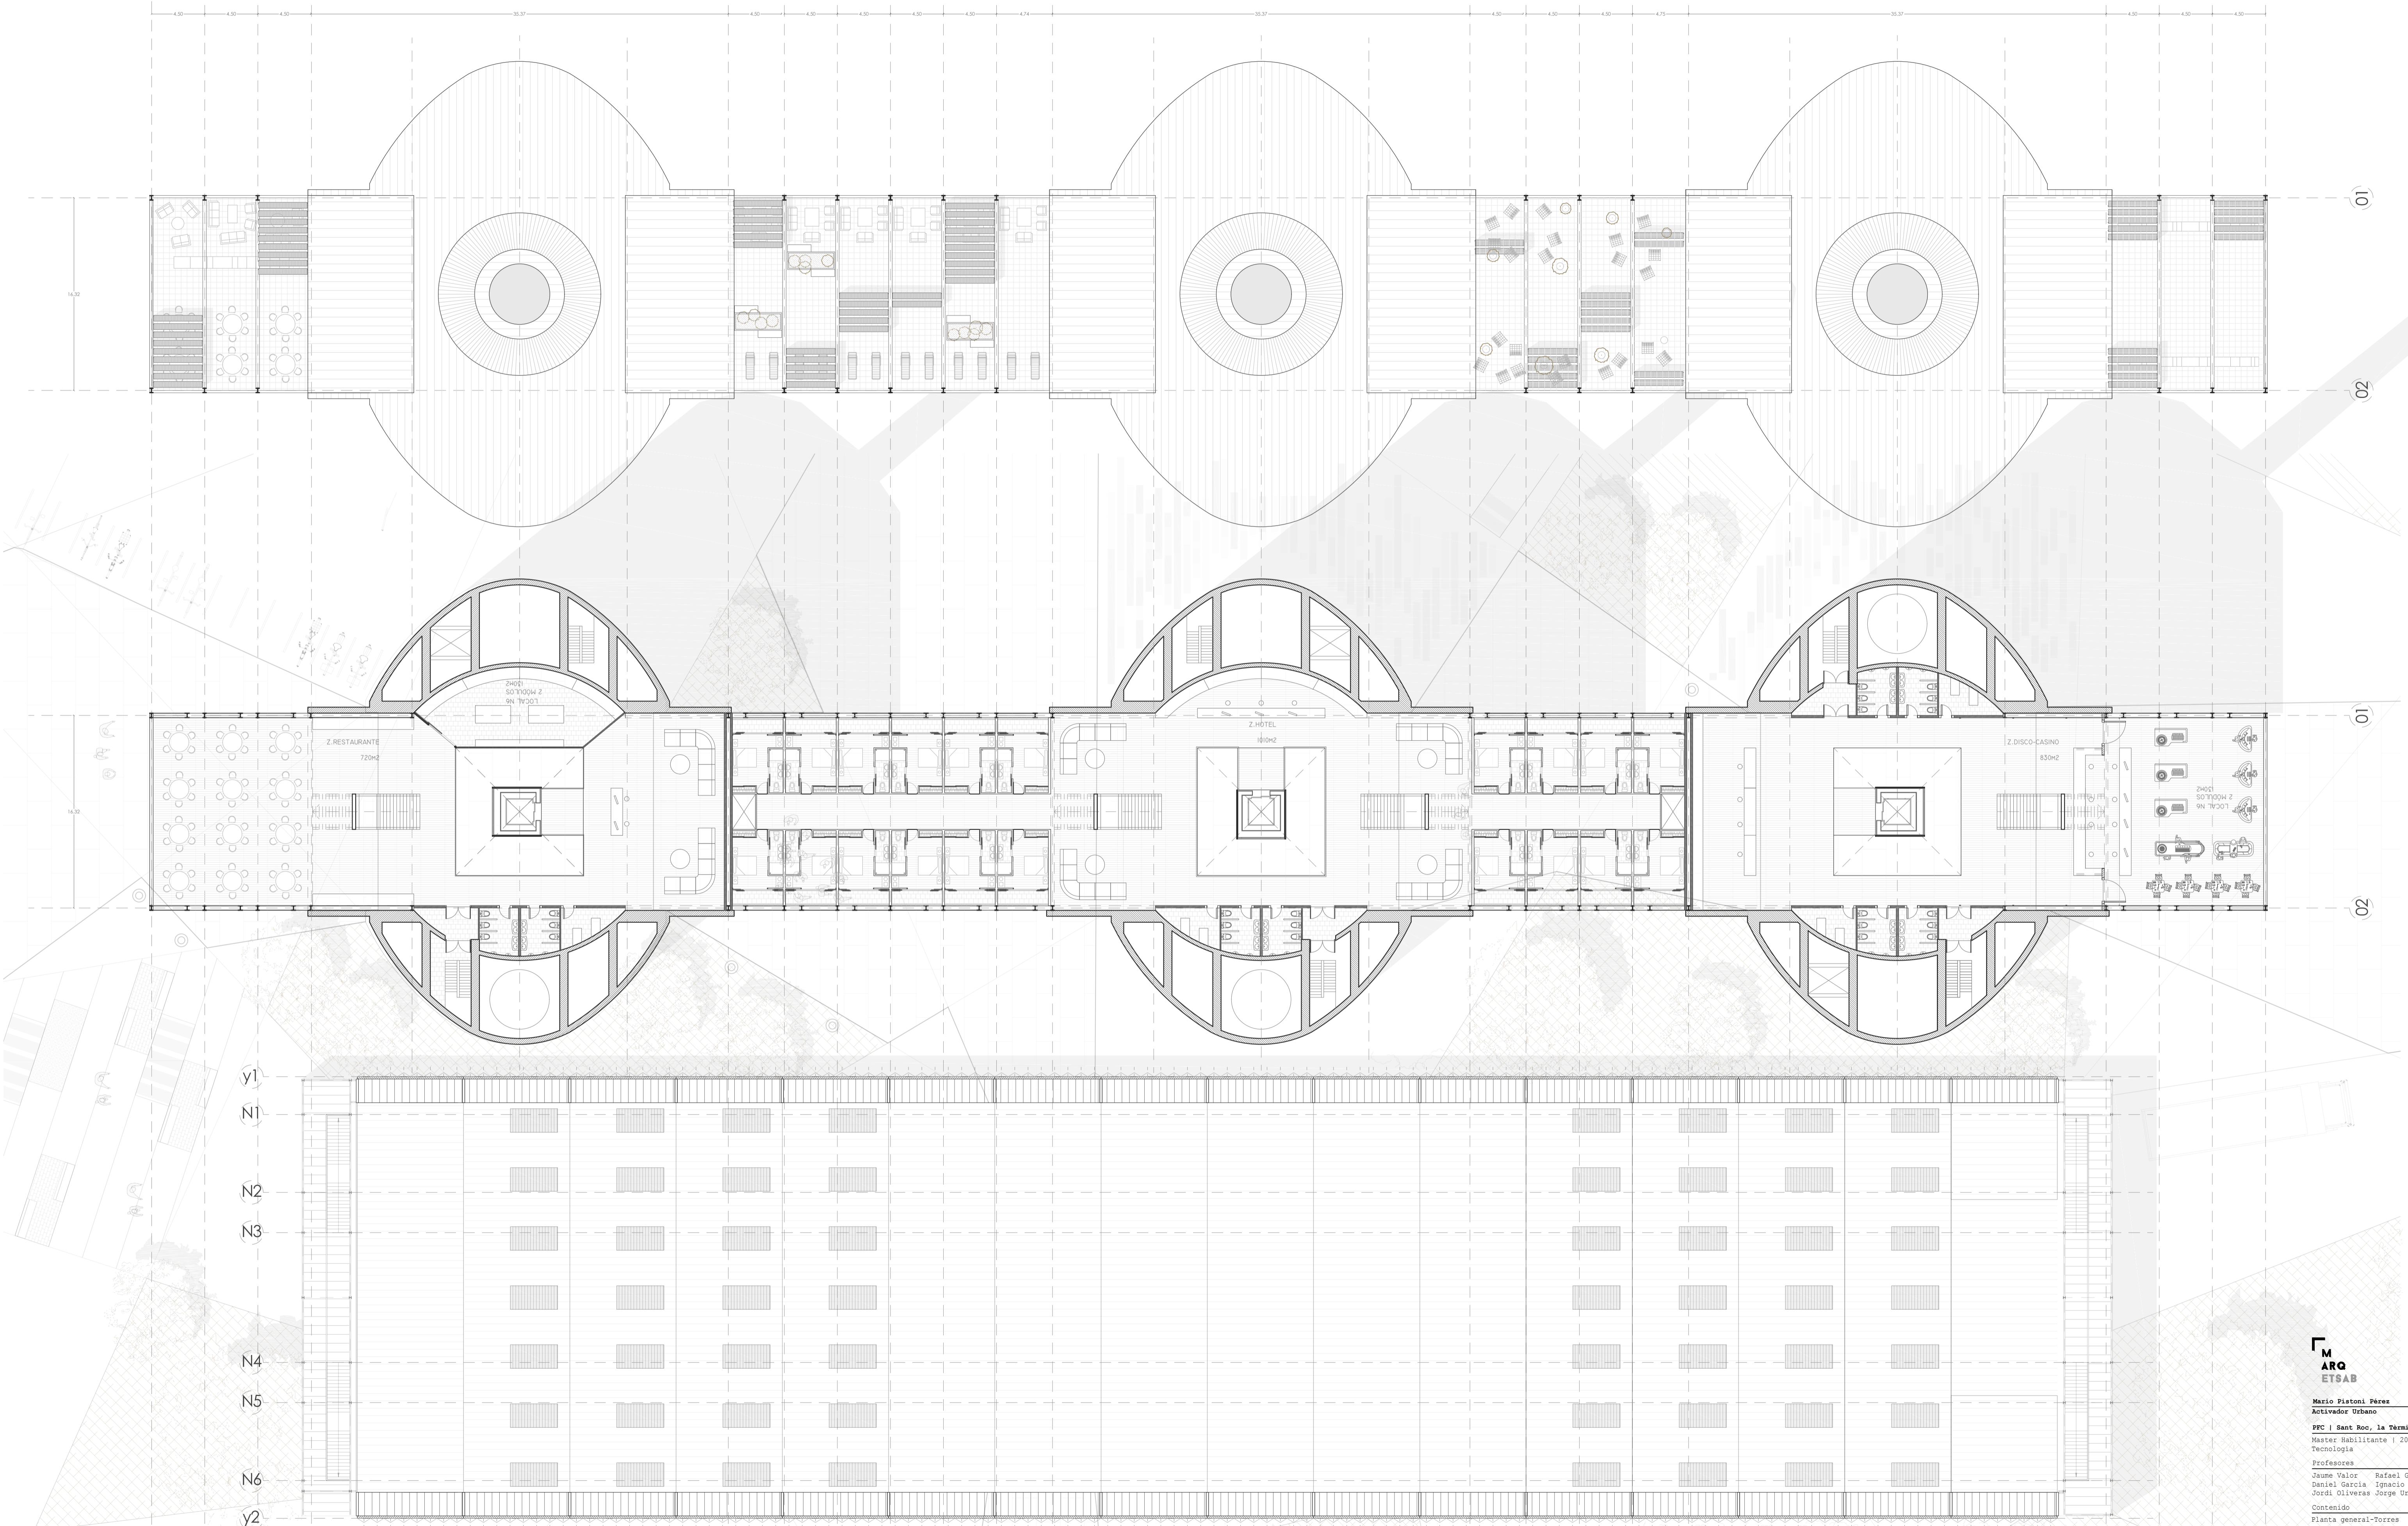

M ARQ ETSAB
Mario Pistoni Pérez
Activador Urbano
FPC | Sant Roc, la Tèrmica
Master Habilitante | 2016-17
Tecnologia
Profesores
Jaume Valor Rafael Garcia
Daniel Garcia Ignacio Sanfelix
Jordi Oliveras Jorge Urbano
Contenido
Planta general-Torres
Fecha
16-07-2017
Escala
1/250
Número