
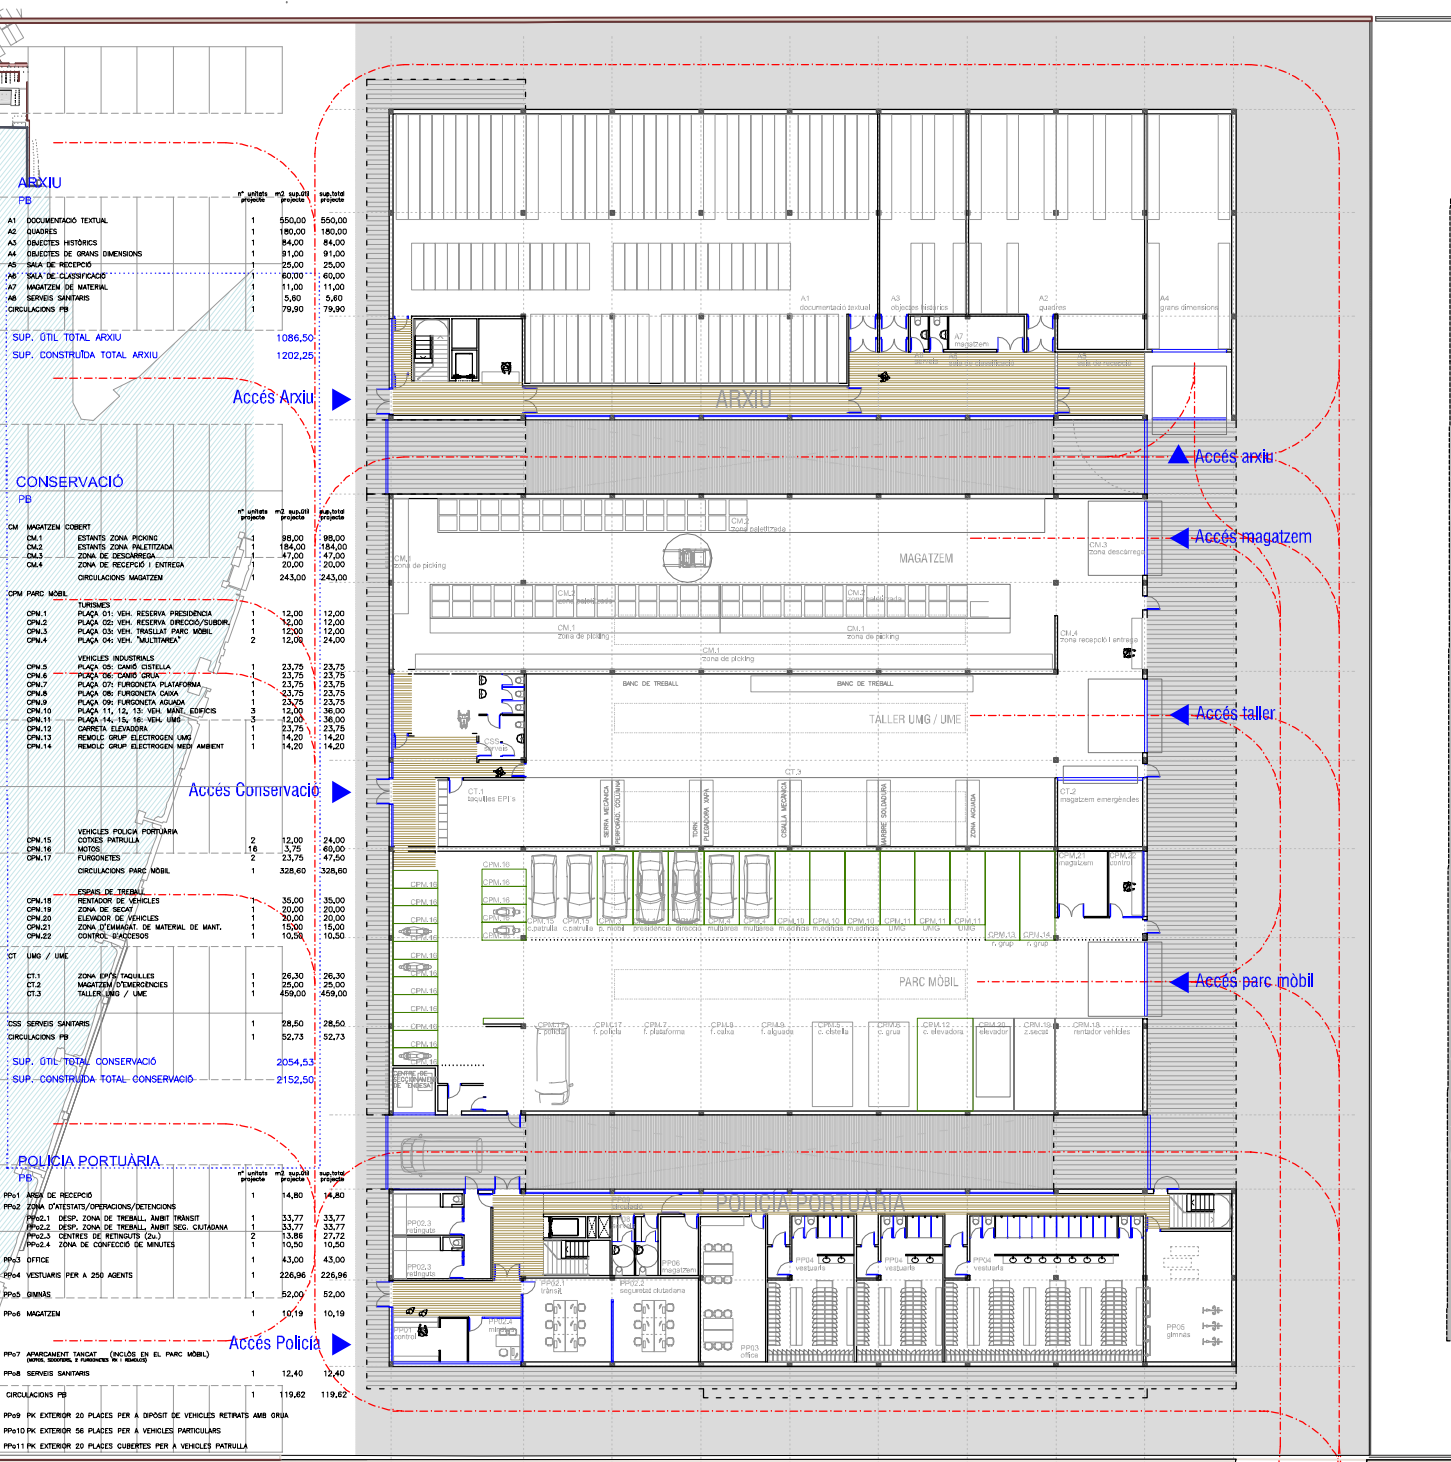


1. COHESIÓ, DIALÈG I ENCAIX VOLUMÈTRIC AMB L'ENTORN PASSEJÍSTIC DE LES INSTAL·LACIONS DEL PORT DE BARCELONA.
2. REGULARITZACIÓ I CONTROL VOLUMÈTRIC A L'INTERIOR DE LA PARCEL·LA.
3. ORGANITZACIÓ, FLUIDESA I MANIOBRABILITAT ALS ACCESOS EXTERIORS.
4. IDENTIFICACIÓ EXTERIOR MITJANÇANT EL TRACTAMENT TEXTURAL, LA COMPOSICIÓ I L'APLICACIÓ CRÒMATICA A LES FACIANES I ALS ESPAIS D'URBANITZACIÓ.
5. DIFERENCIACIÓ D'ACCESOS ROTATS A L'EXTERIOR I ITINERARIS A L'INTERIOR DEL CONJUNT.
6. RIGOR, ORTODONIA I JERAROLIA A L'ORGANIGRAMA EN EL DESENVOLUPAMENT DE LES DIFERENTS ÀREES ALS TRES EDIFICIS.
7. MODULARITAT I FLEXIBILITAT ESPINAL A L'INTERIOR DE CADA EDIFICI.
9. L'ENVOLVENT DE L'EQUIPAMENT ACULLS DADES DEL LLOC, ORIENTACIONS ÒPTIMES, RADIACIÓ, CONTROL VISUAL, VENTILACIÓ I ACUMULACIÓ ENERGÈTICA.
10. ORGANITZACIÓ SOSTENIBLE I OPTIMITZACIÓ MEDIAMBIENTAL EN LA CAPTACIÓ ENERGÈTICA.
11. EL CONJUNT COM A CONTRAPOINT EQUILIBRAT D'UN PROCÉS ENTRE TERRITORI, PROGRAMI I MATGE, NO COM UNA IDEA APROPISTICA.

vista aèria d'implantació al Port

façana interior recinte e. 1/250

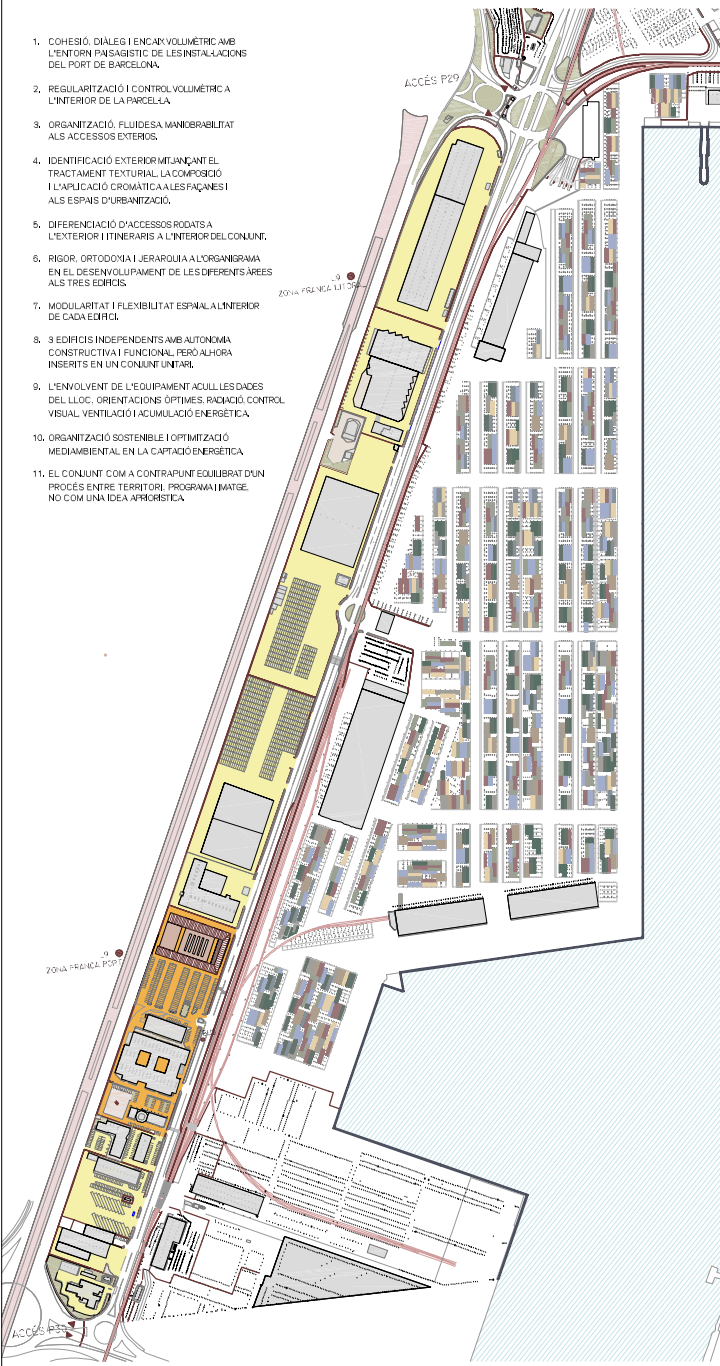


ARXIU


Tipus	Quantitat	Superfície útil (m²)	Superfície construïda (m²)
A1	1	550,00	550,00
A2	1	180,00	180,00
A3	1	84,00	84,00
A5	1	25,00	25,00
A6	1	60,00	60,00
A7	1	11,00	11,00
A9	1	79,90	79,90
SUP. ÚTIL TOTAL ARXIU		1086,50	
SUP. CONSTRUÏDA TOTAL ARXIU			1202,25

CONSERVACIÓ

Tipus	Quantitat	Superfície útil (m²)	Superfície construïda (m²)
CPM1	1	12,00	12,00
CPM2	1	12,00	12,00
CPM3	1	12,00	12,00
CPM4	2	12,00	24,00
CPM5	1	23,75	23,75
CPM6	1	23,75	23,75
CPM7	1	23,75	23,75
CPM8	1	23,75	23,75
CPM9	1	23,75	23,75
CPM13	1	14,20	14,20
CPM14	1	14,20	14,20

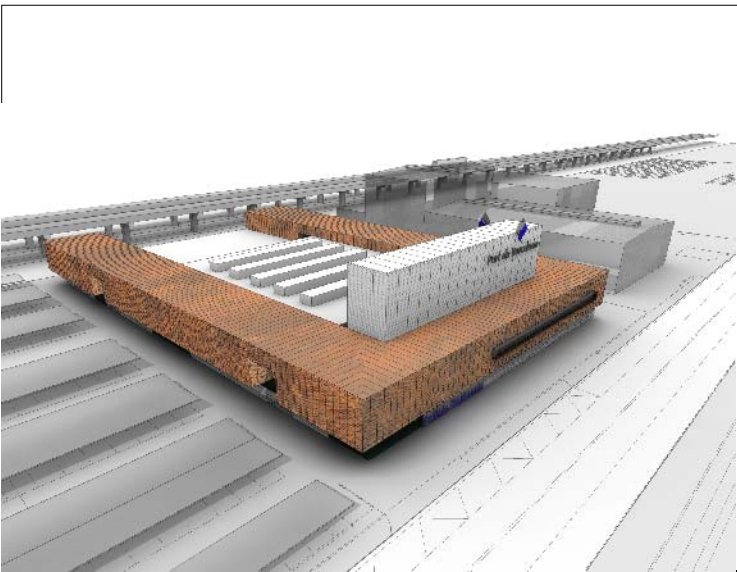


vista aèria

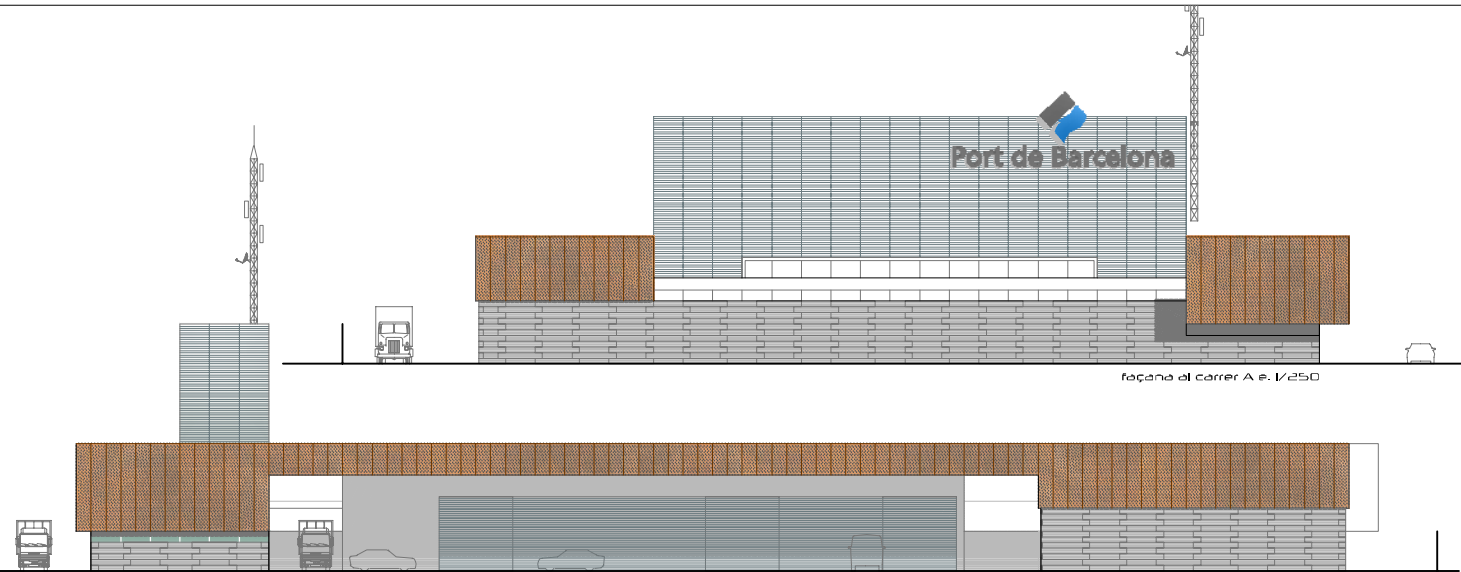


façana al carrer A e. 1/250



façana pati de maniobres e. 1/250

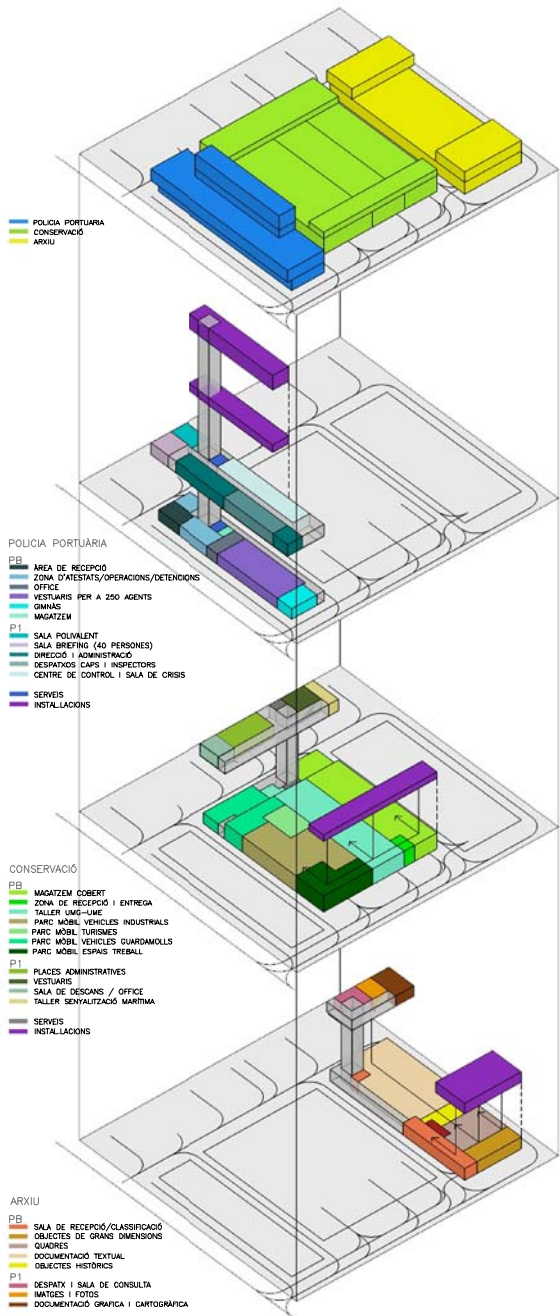


esquema axonòmic organització d'usos

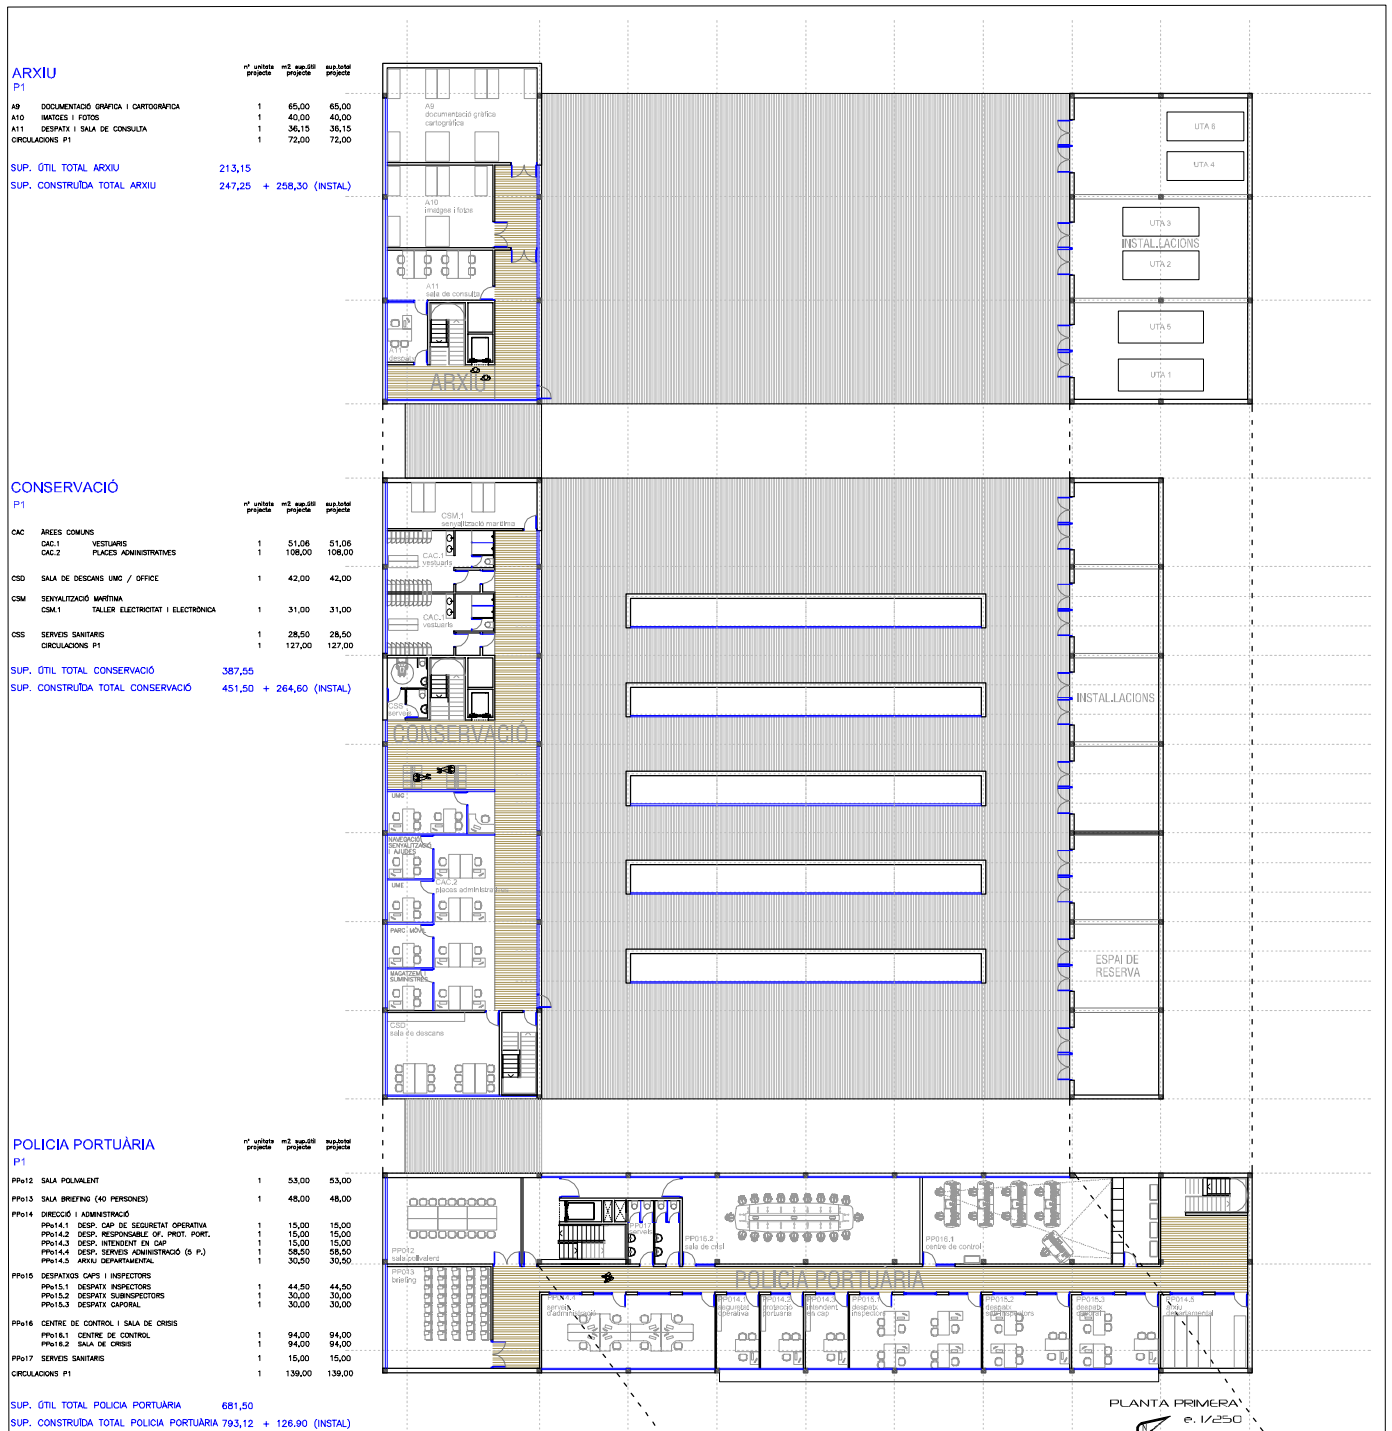


SUPERFÍCIES CONSTRUÏDES TOTALES

SUP. CONSTRUÏDA TOTAL PPD	1480,12 M2	SUP. CONSTRUÏDA INSTAL·LACIONS PPD	126,80 M2
SUP. CONSTRUÏDA TOTAL CONSERVACIÓ	2604,00 M2	SUP. CONSTRUÏDA INSTAL·LACIONS CONSERVACIÓ	264,80 M2
SUP. CONSTRUÏDA TOTAL ARXIU	1449,80 M2	SUP. CONSTRUÏDA INSTAL·LACIONS ARXIU	208,29 M2
SUP. CONSTRUÏDA C.F.A.	219,50 M2		
SUP. CONSTRUÏDA TOTAL	5753,17 M2	SUP. CONSTRUÏDA INSTAL·LACIONS TOTAL	600,89 M2

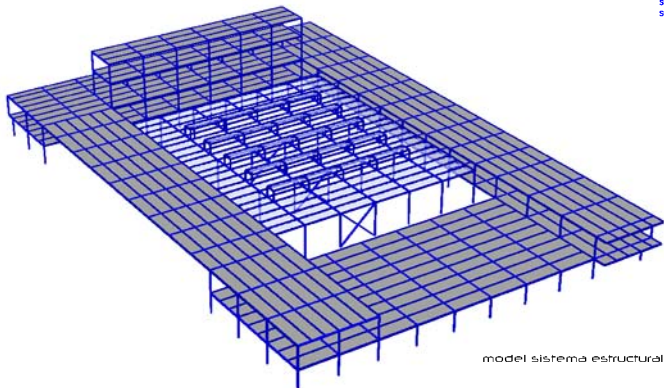

model sistema estructural

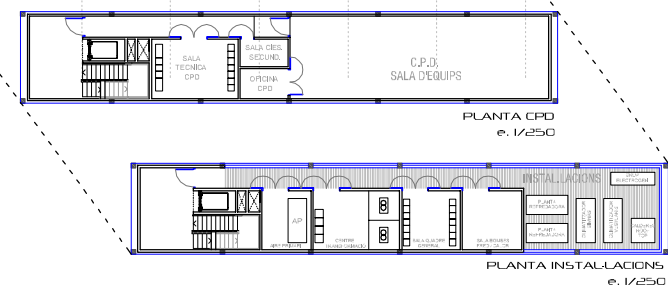

PLANTA PRIMERA e. 1/250

PLANTA CPD e. 1/250

PLANTA INSTAL·LACIONS e. 1/250



vista façana principal i pati de maniobres