




01_El concepte parteix de la intenció d'agrupar el programa en un únic volum que albergués l'equipament per tal de deixar el màxim d'espai lliure. El cos fa de barrera a la carretera de Sant Boi ocupant el carril secundari d'aparcament, de manera que el pas de vianants queda forçat a l'interior.

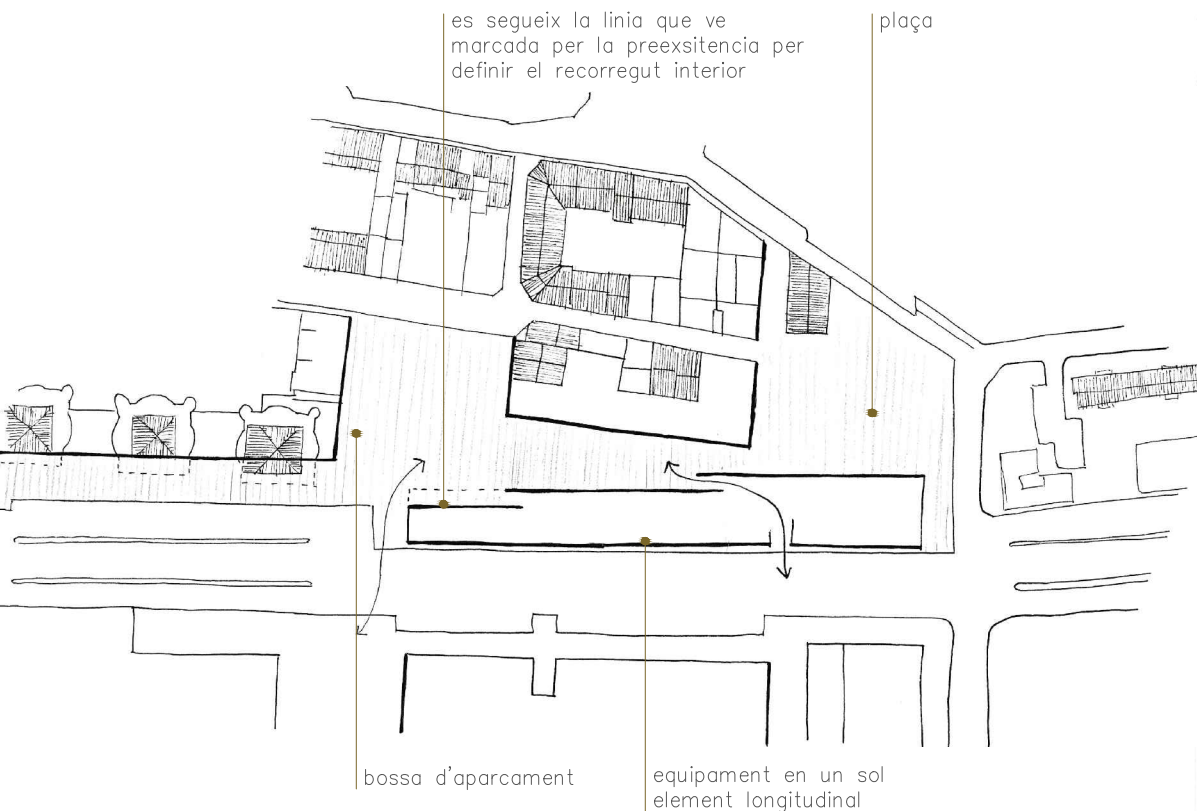


02_S'implanta una retícula que parteix de les preexistències de l'entorn i així queda enquadrat el cos de l'equipament a l'exterior i l'habitatge a la part interior de la parcel·la, tançant la porció residencial que va quedar despenjada per l'enderroc de l'antiga escola.

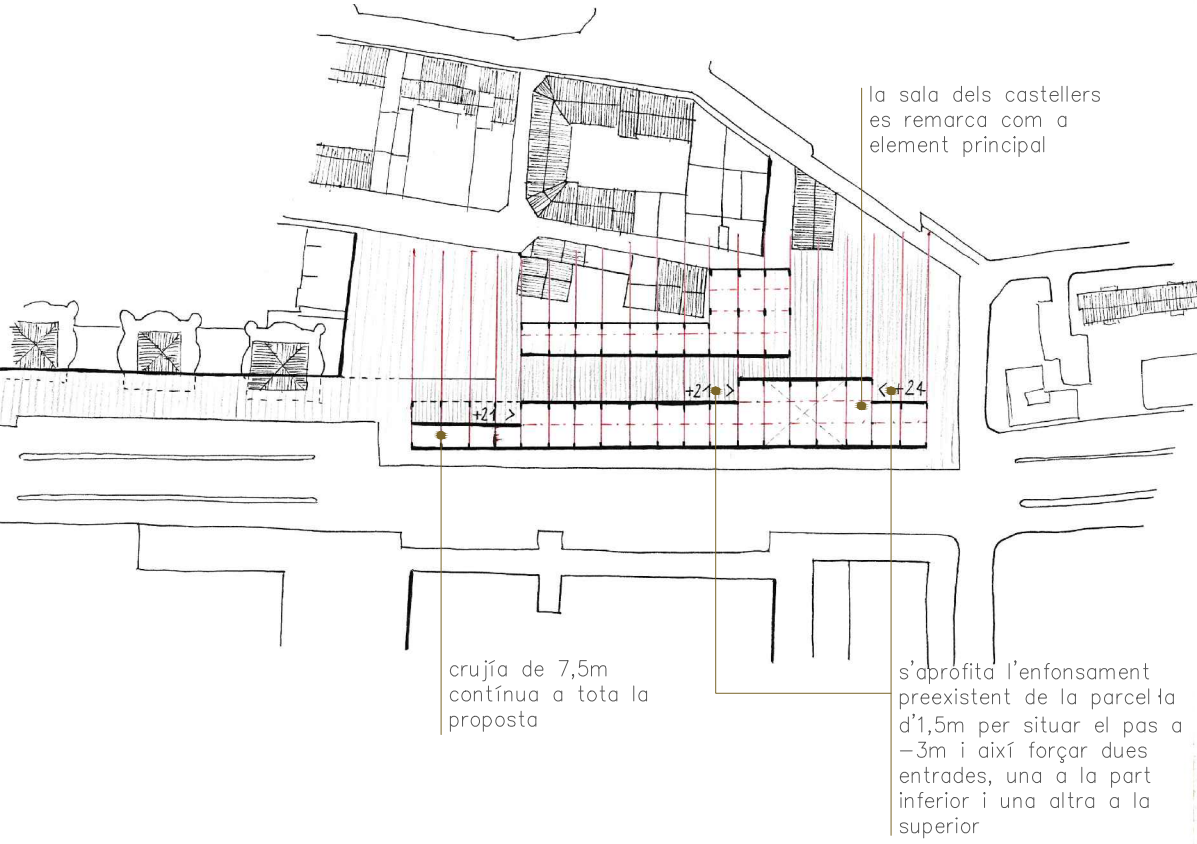

03_El paviment i la coberta unifiquen aquests dos programes tan diversos, remarquant el pas interior. Dins del cos de l'equipament es poden entendre dos tipus d'elements, els totalment tancats (aules, sales de reunions, tallers...) i el filtre (vestíbul, bar, i totes aquelles àrees que poden tenir un caràcter més públic).

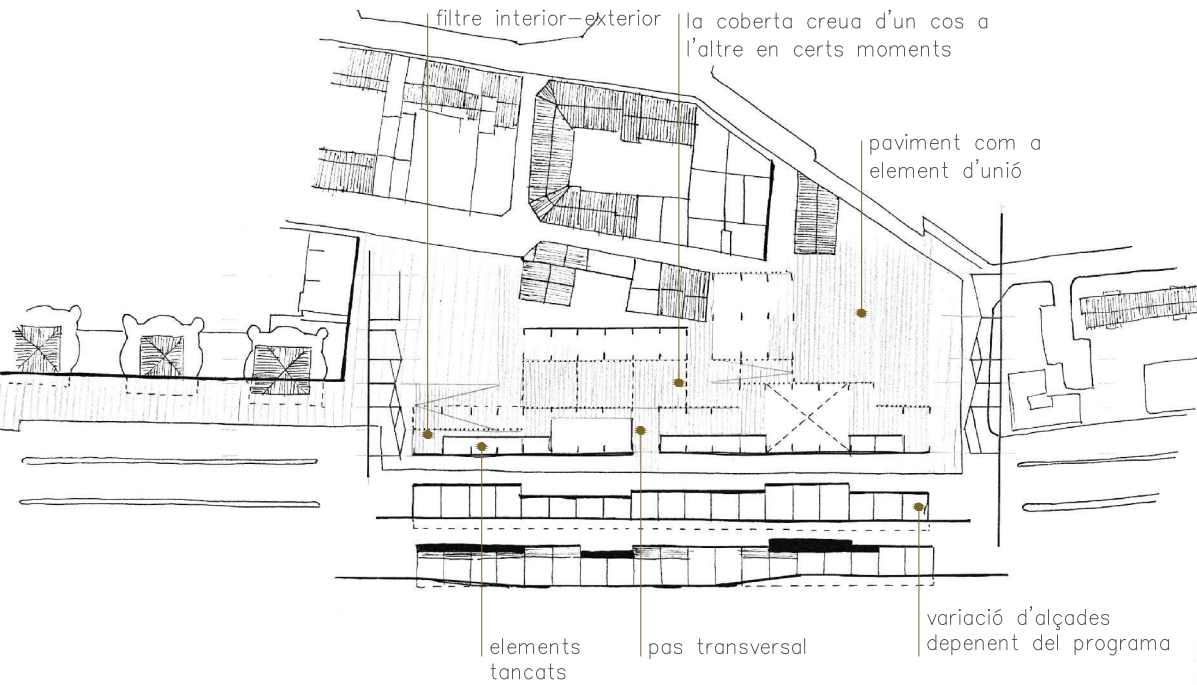

PLANTA BAIXA EMPLAÇAMENT E 1.500

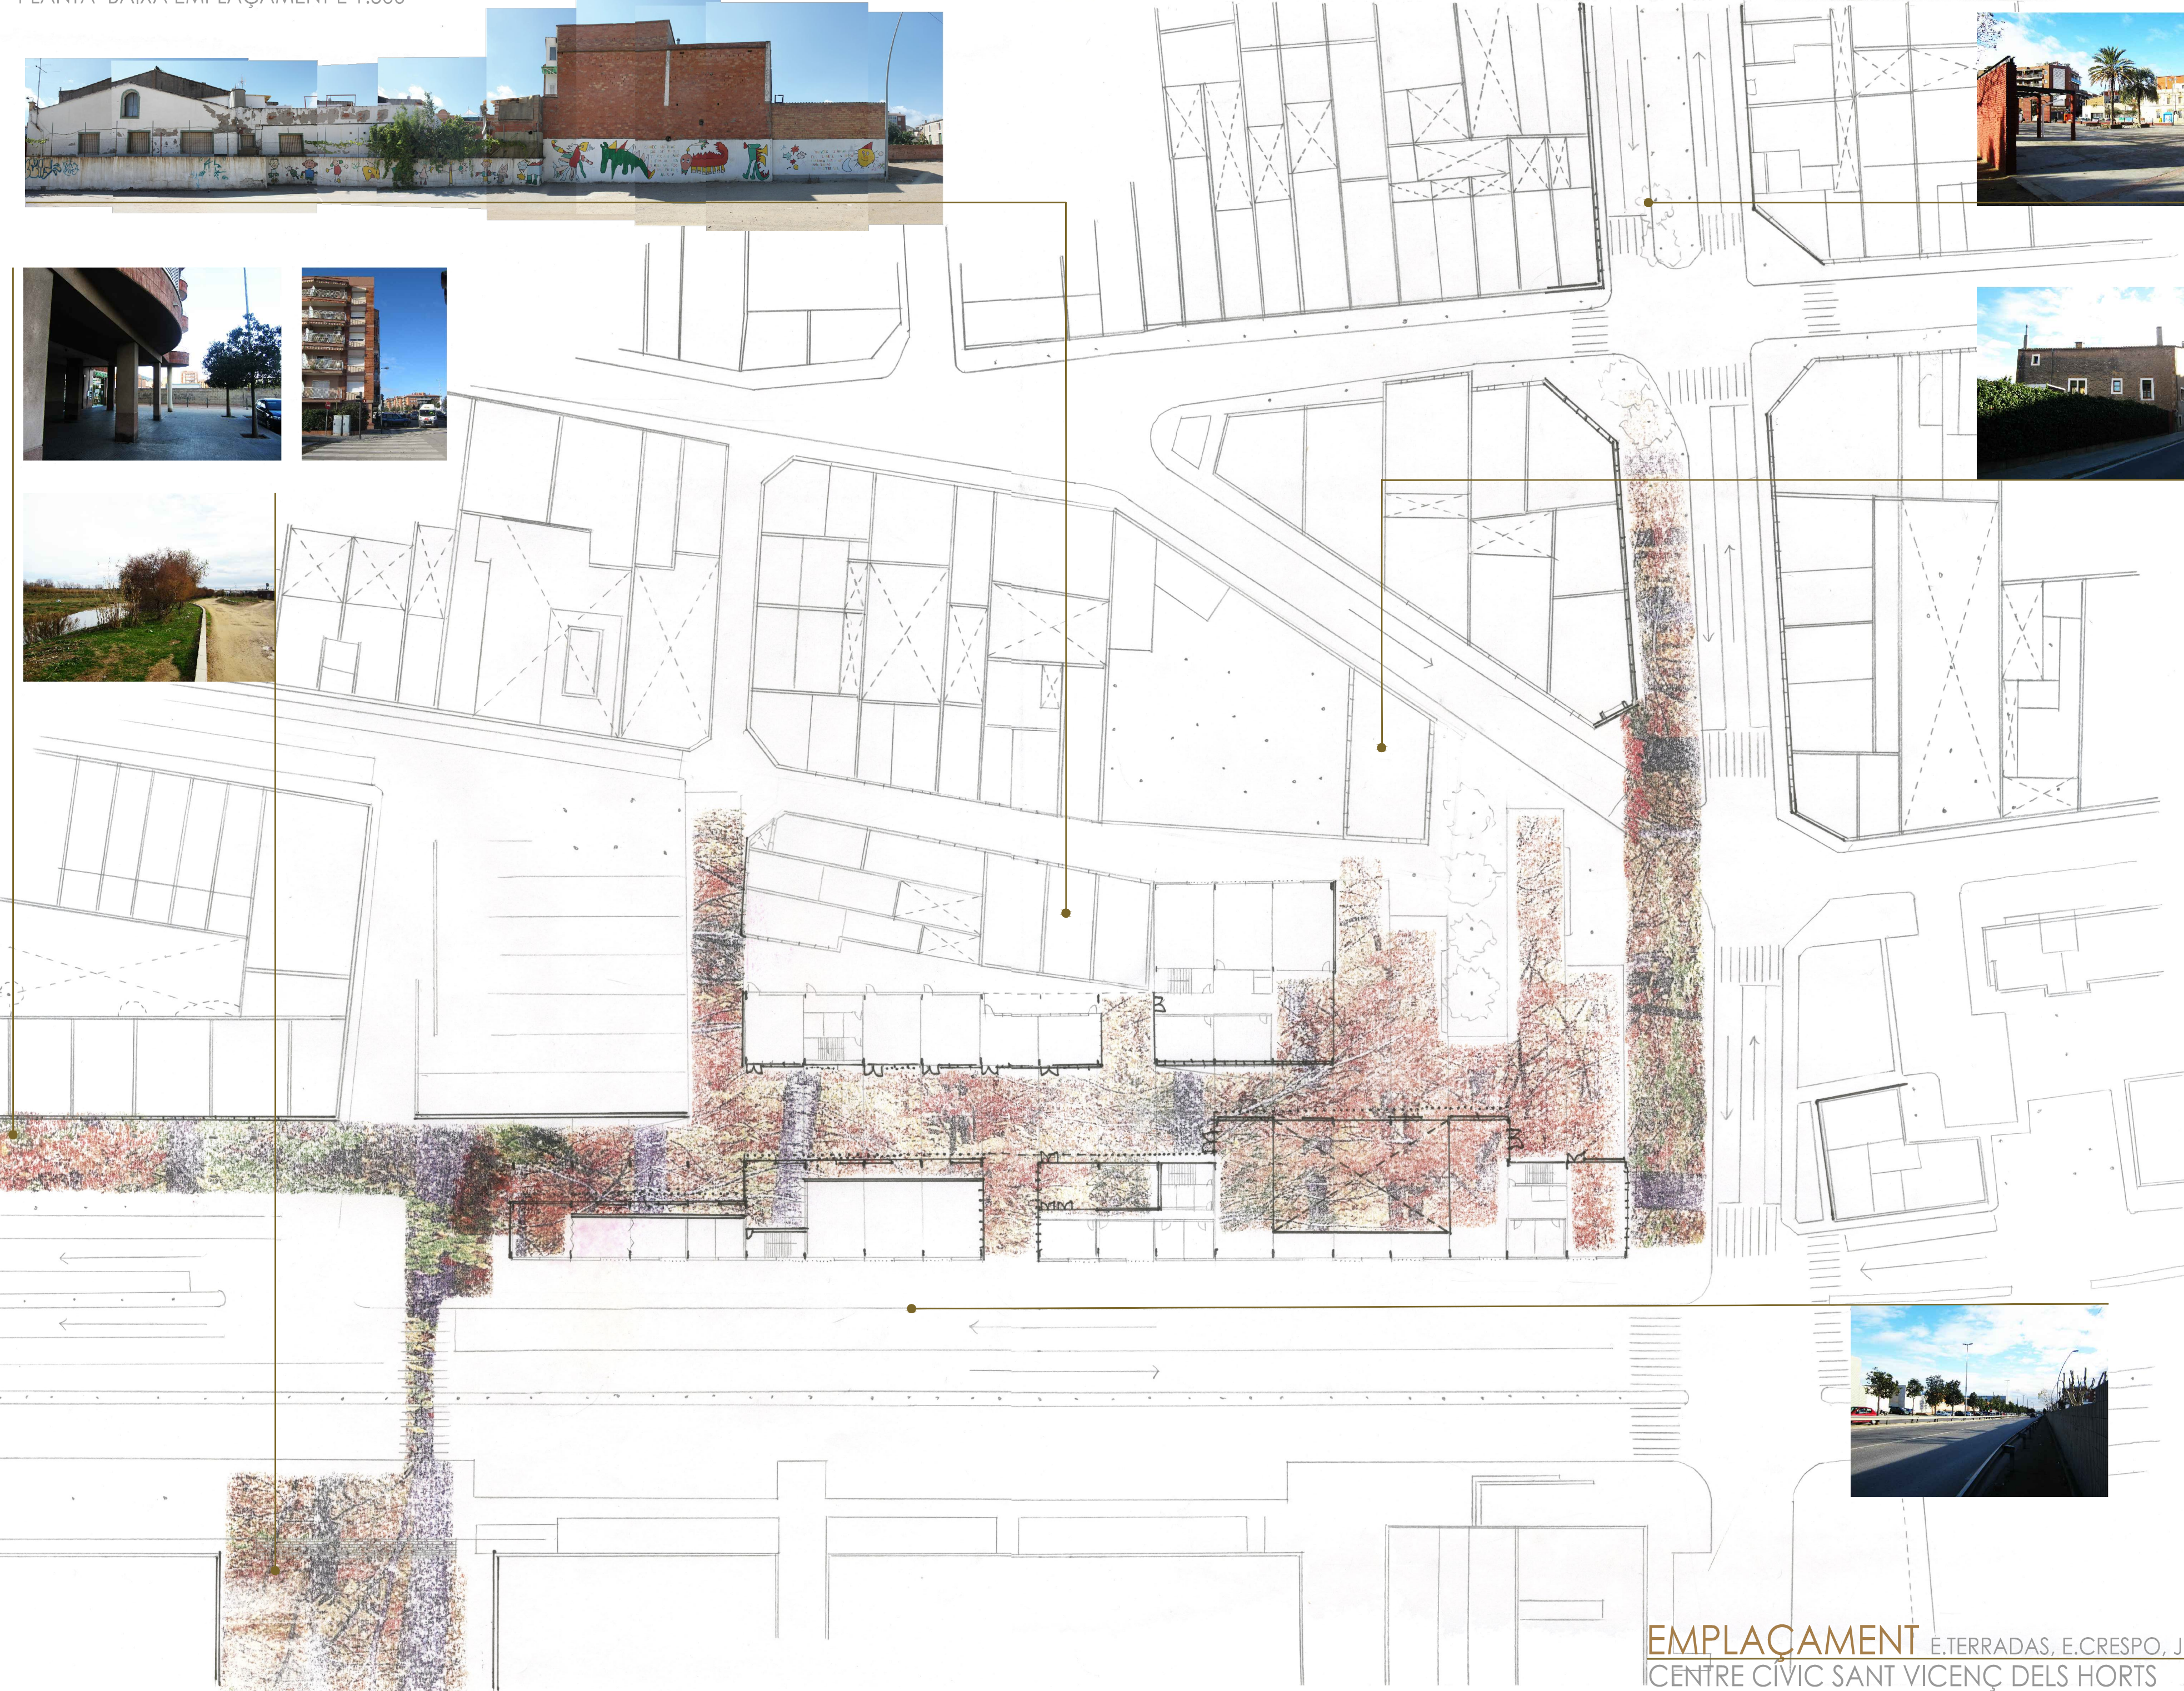

ESQUEMA COBERTA

