Entreplanta

E 1/75

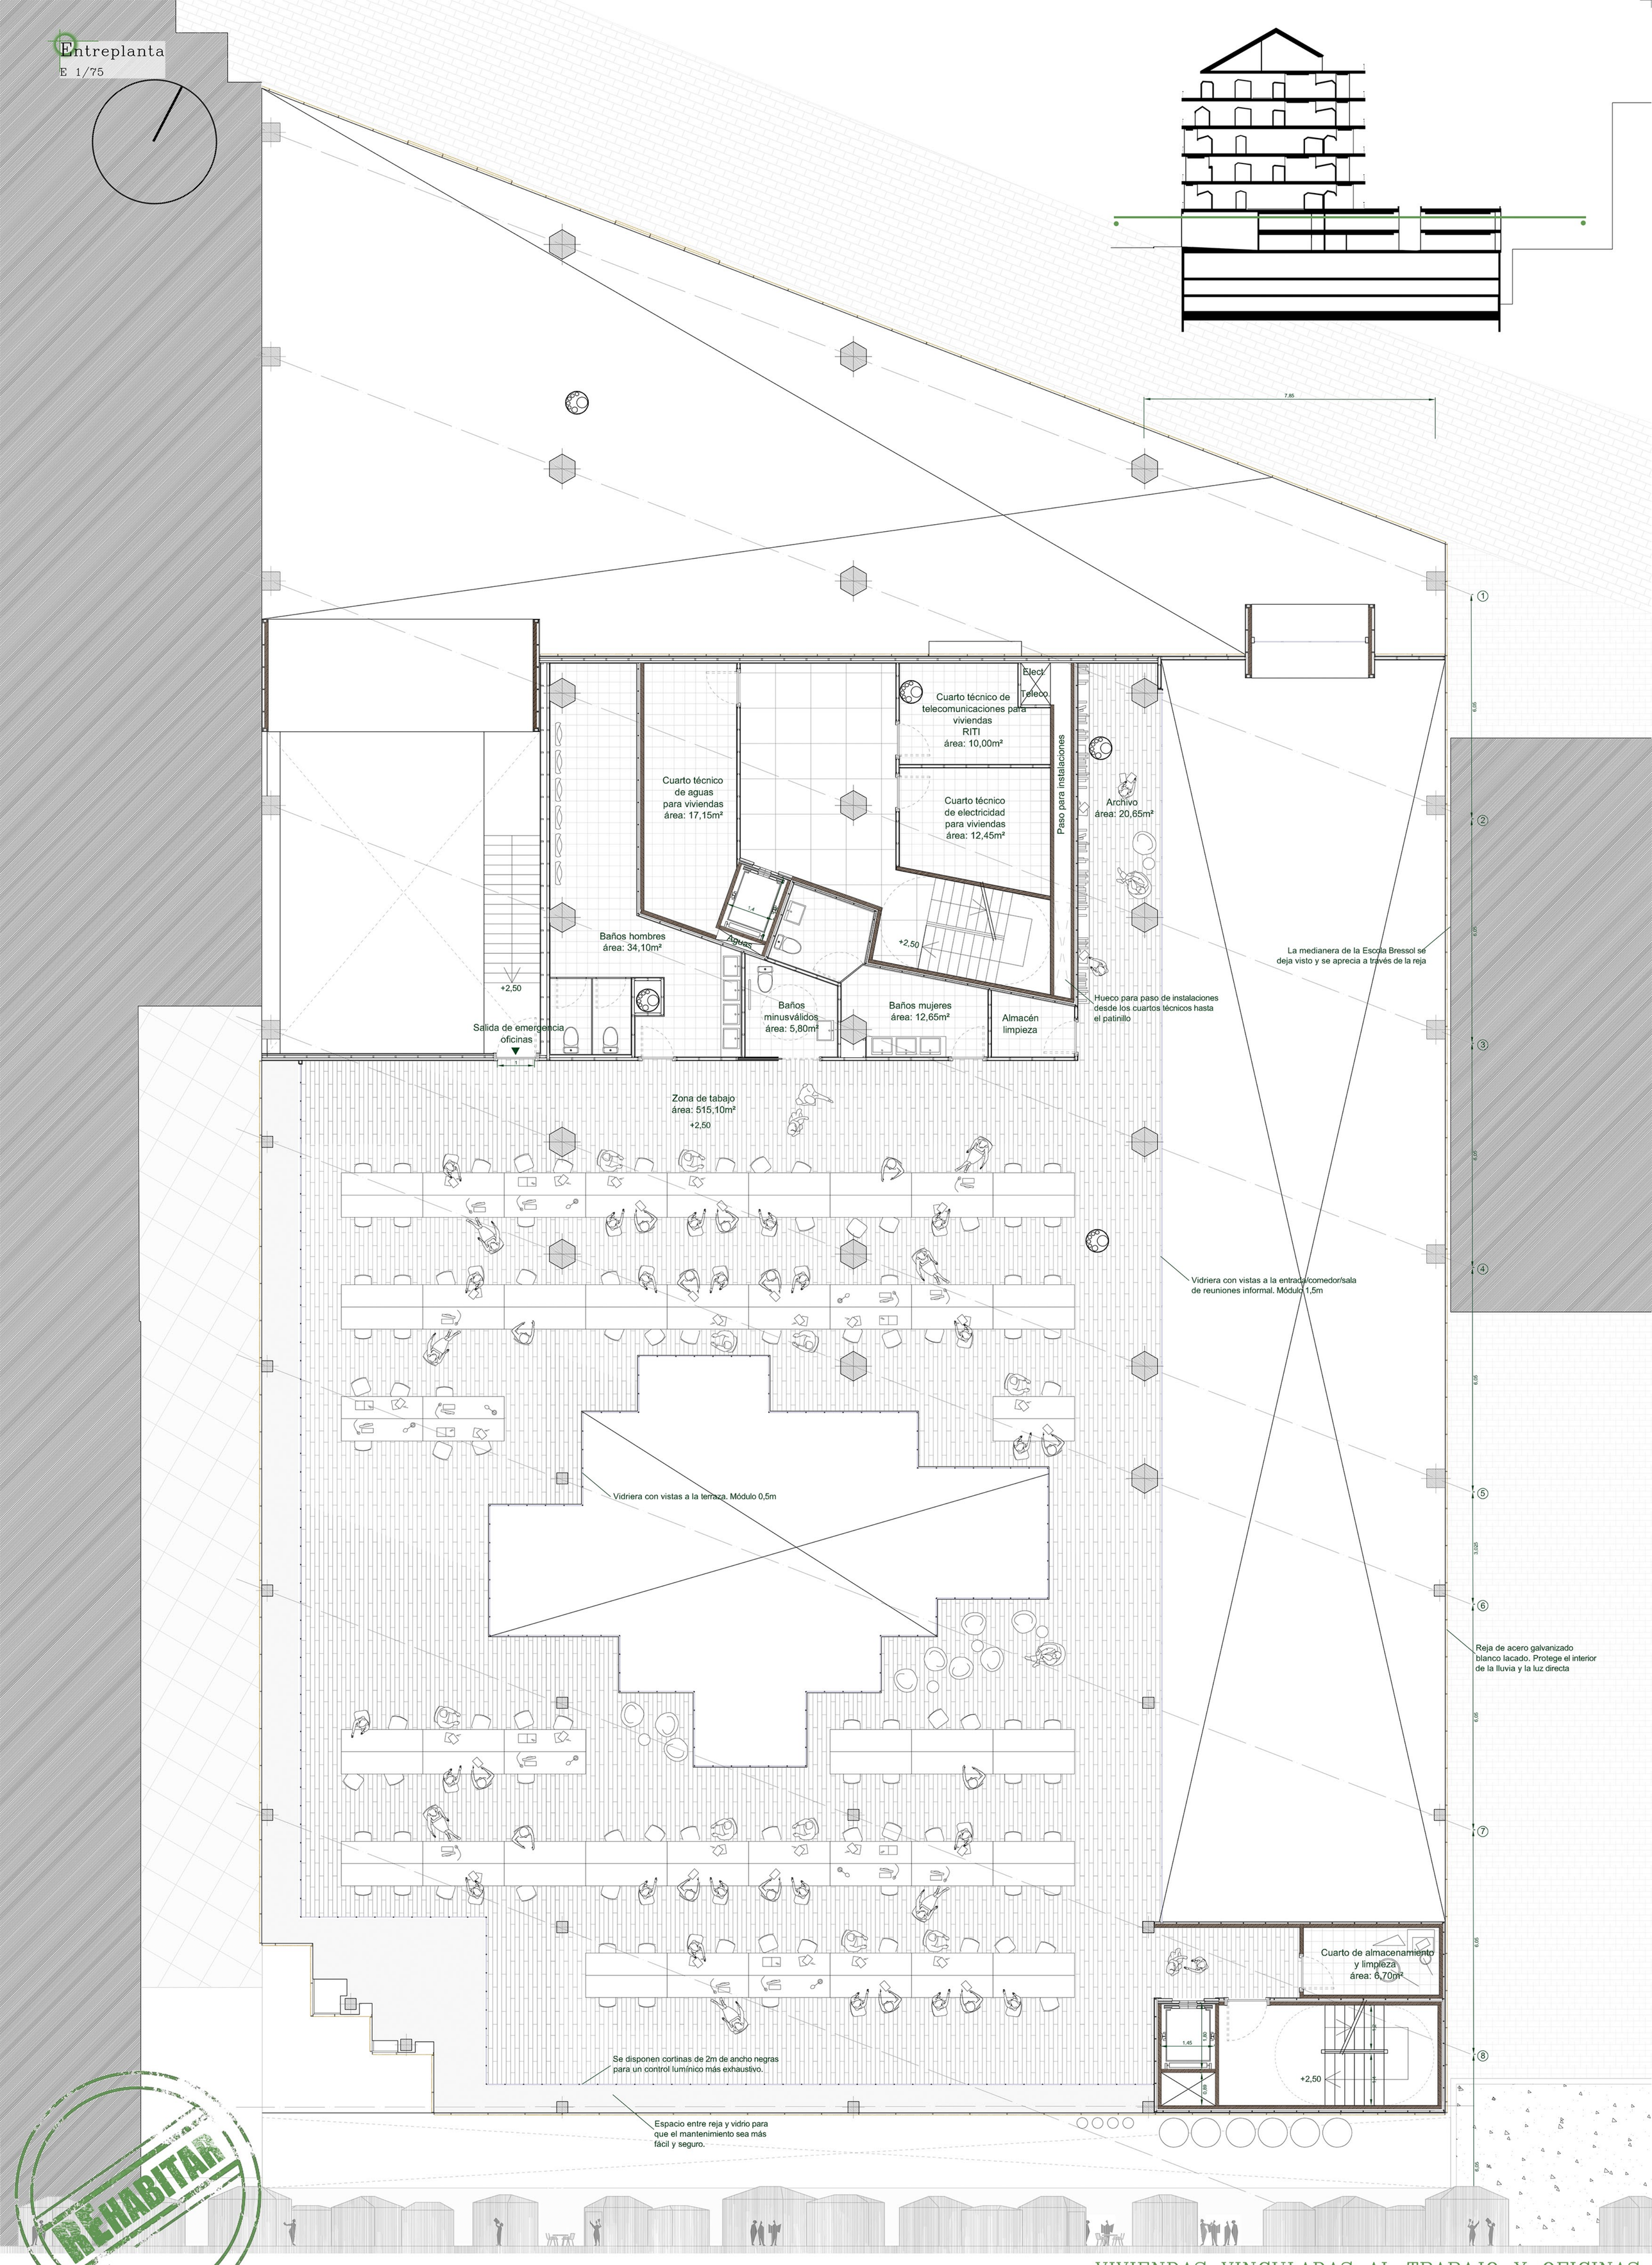

REHABITAR