

TORRE VIDAL QUADRAS VQ
de Miquel Madorell i Rius
Escola Dolors
Monserdà-Santapau

DETALL FAÇANA PRINCIPAL
Autor: Jose Miguel Palomar Lopez
Tutor: Benet Meca





TORRE VIDAL QUADRAS VQ
de Miquel Madorell i Rius


Escola Dolors
Monserdà-Santapau




Autor: Jose Miguel Palomar Lopez
Tutor: Benet Meca

DETALL TORREÓ

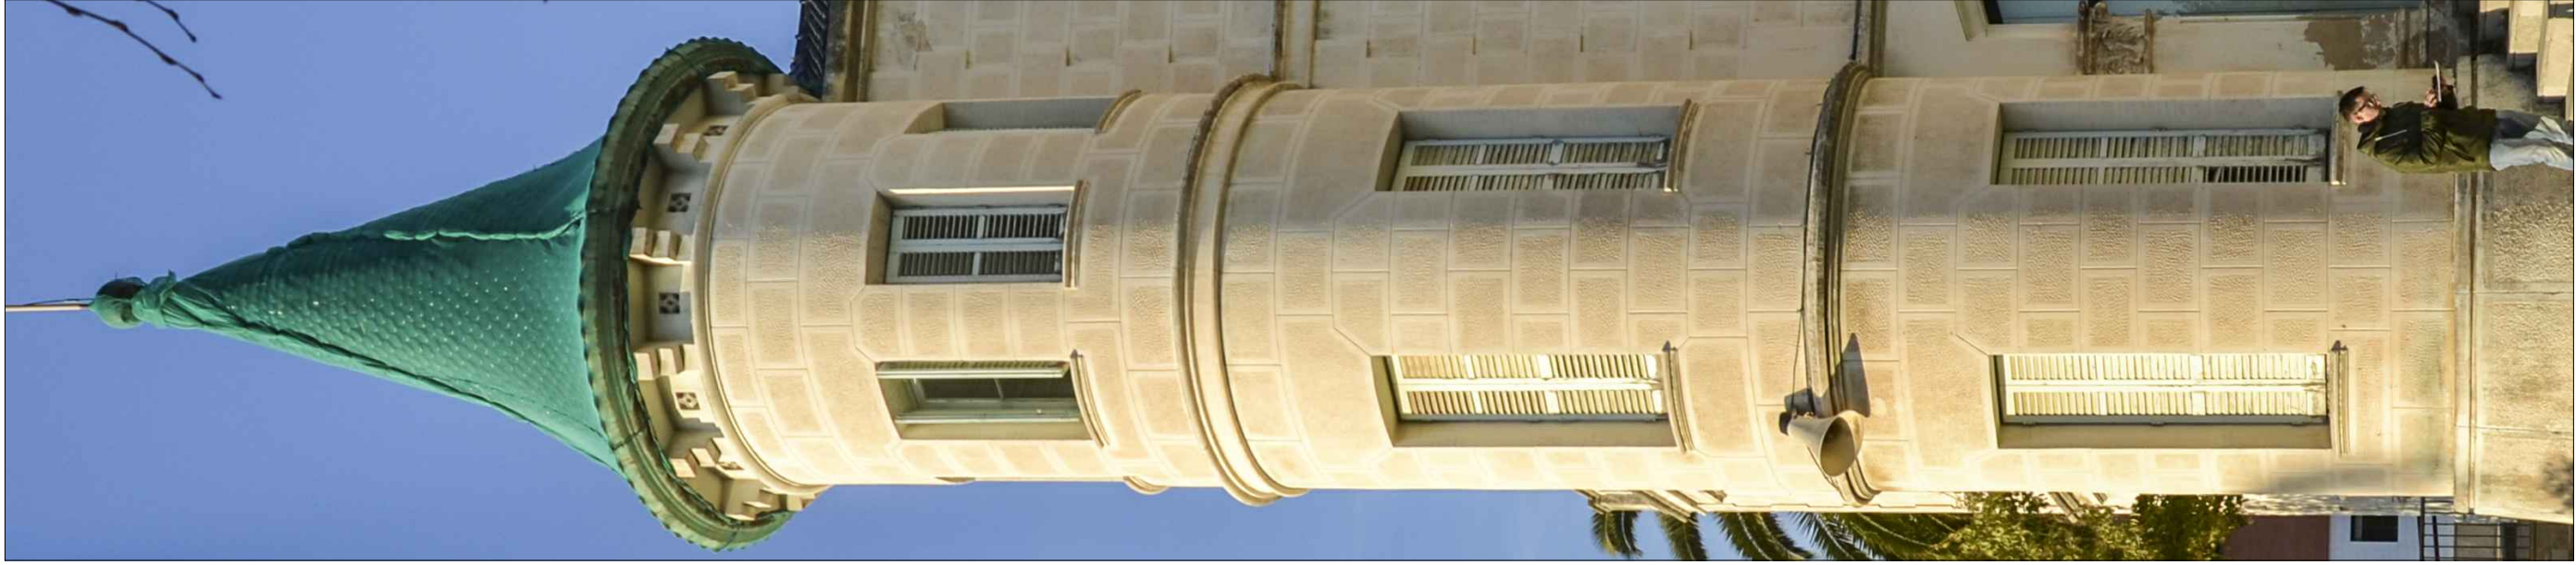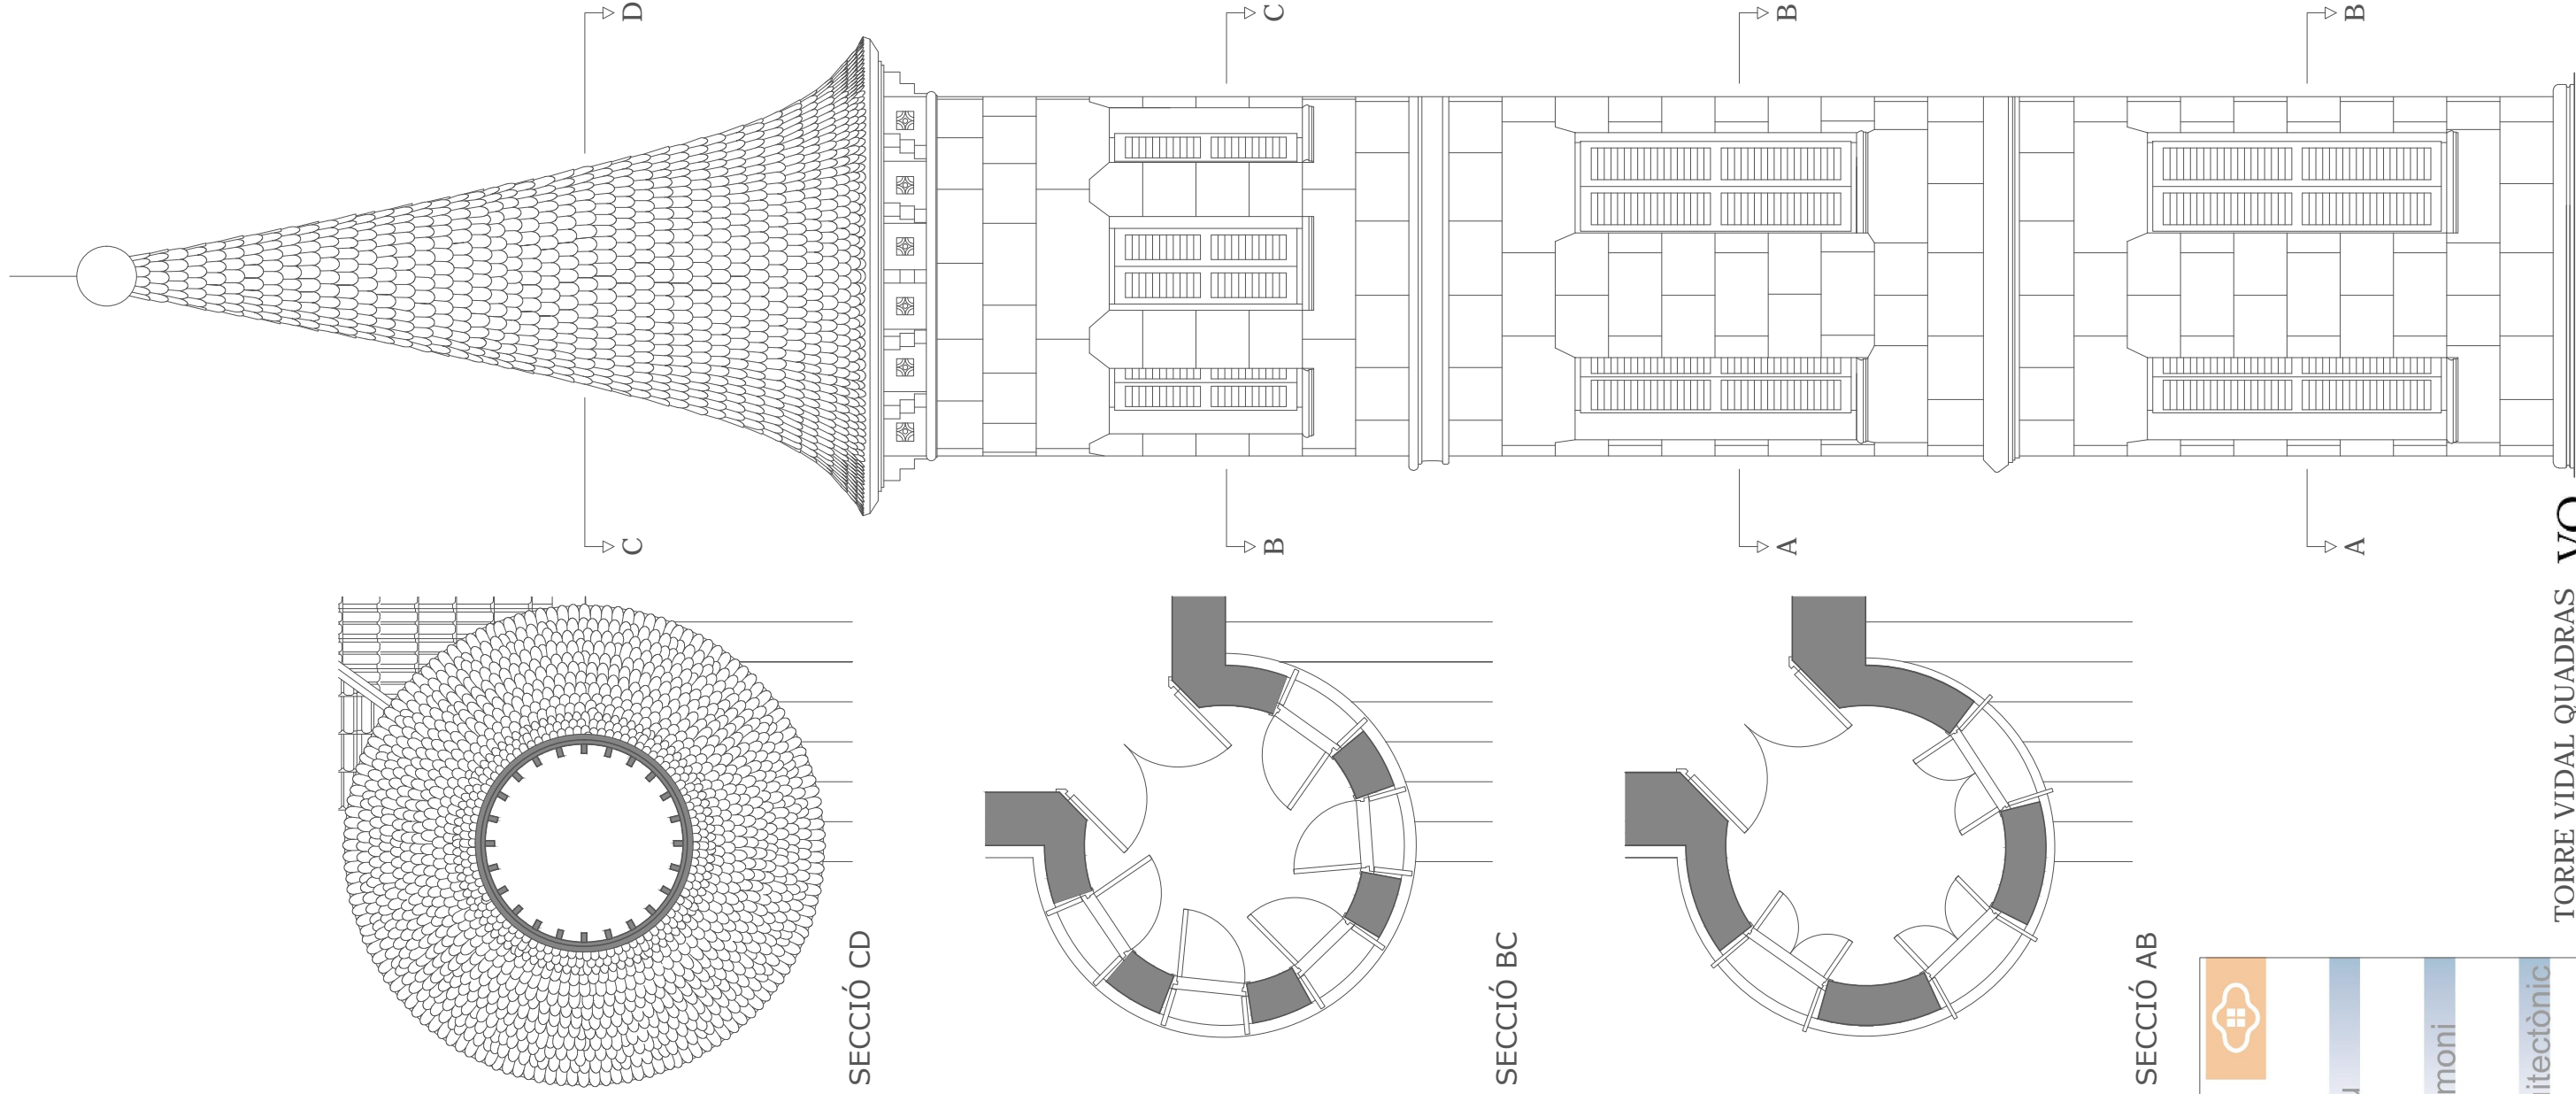


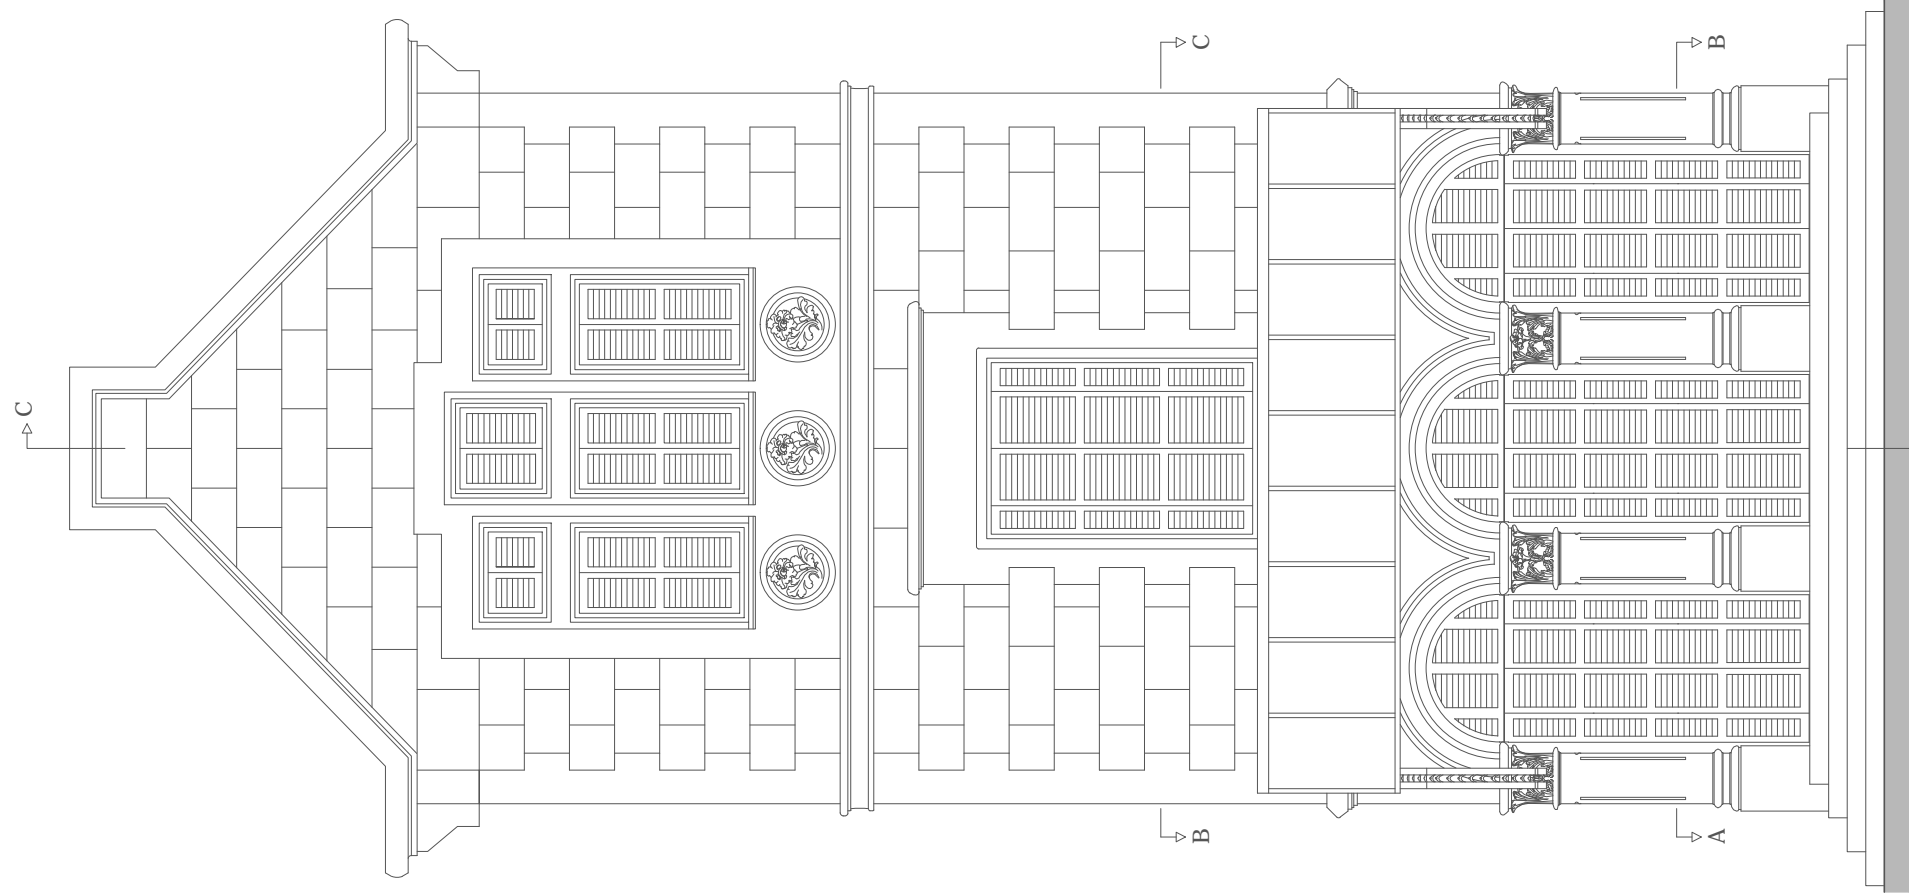


SECCIÓ AB

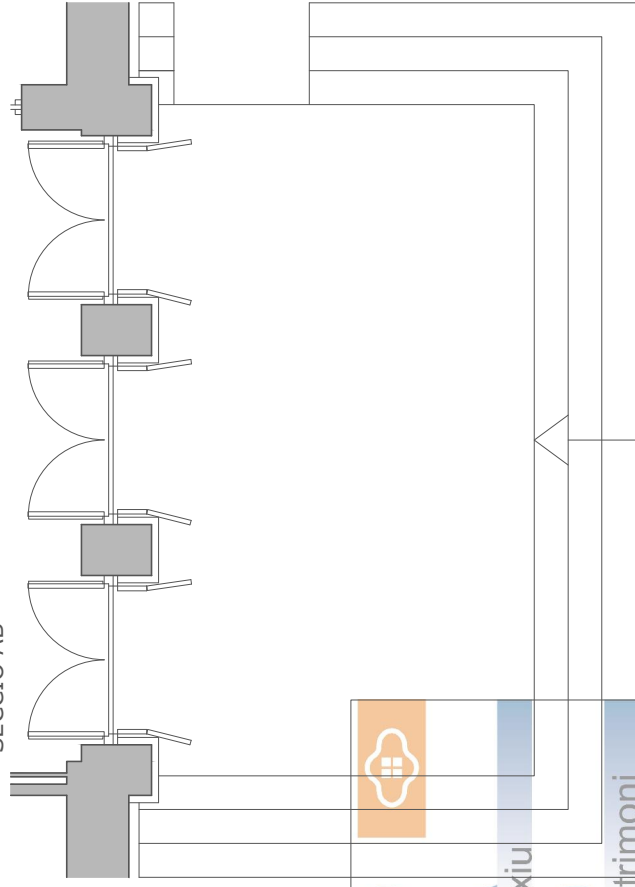

SECCIÓ BC

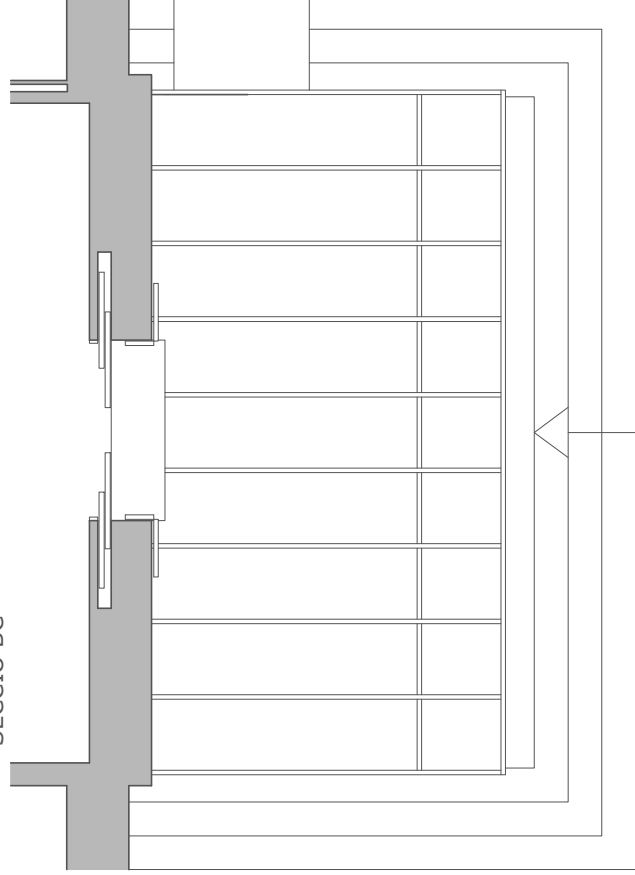


SECCIÓ CD

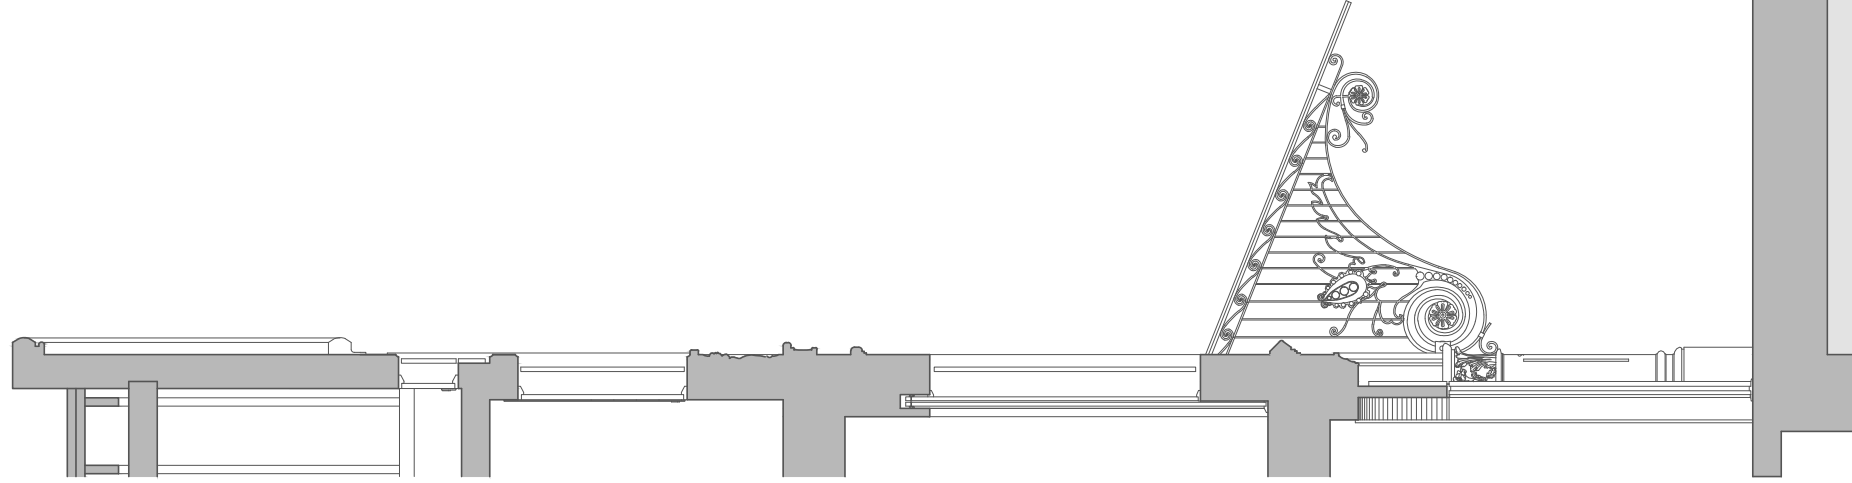


Detall nº1




Detall nº2

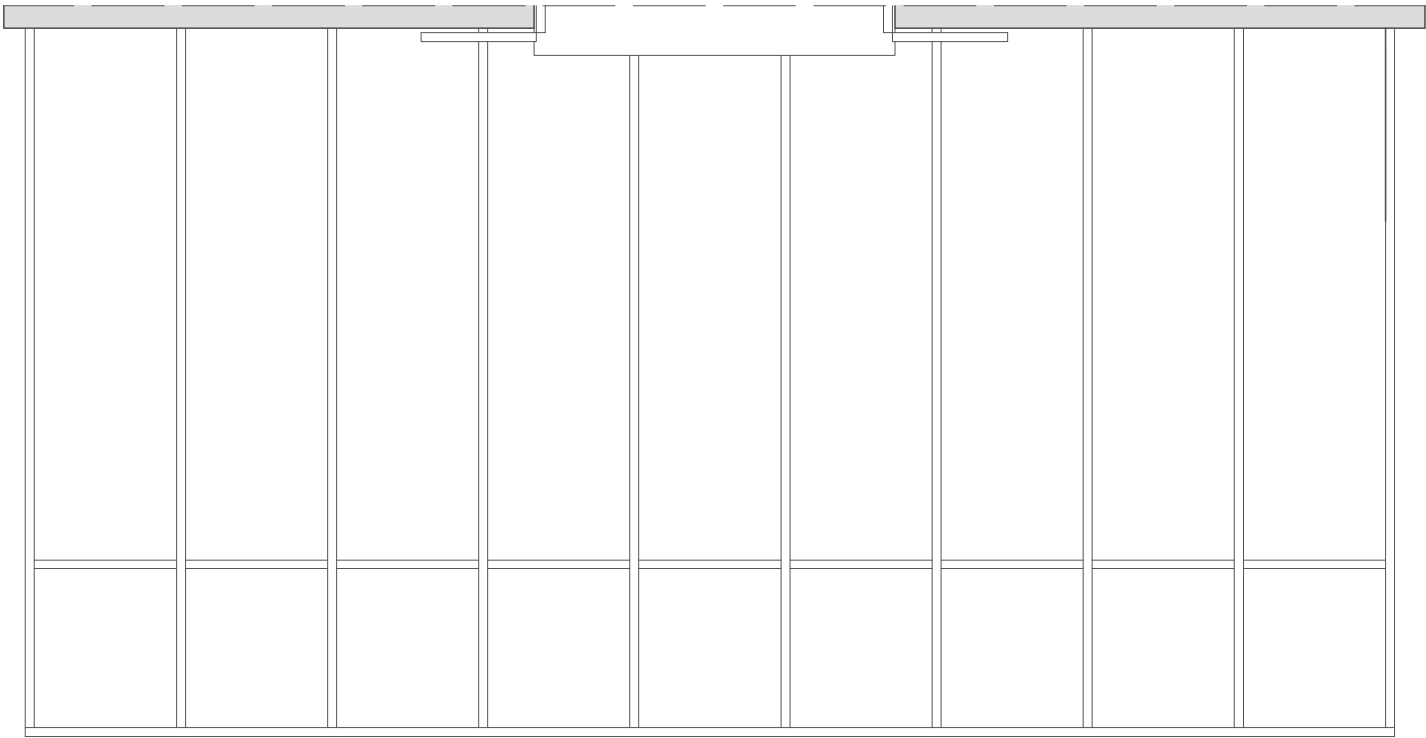


Vista en Planta

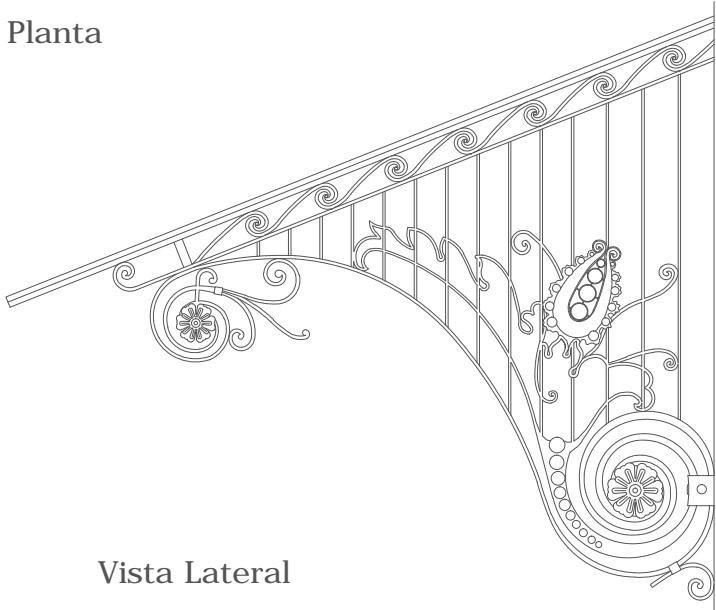


Vista Lateral

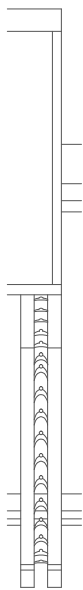



Vista Frontal

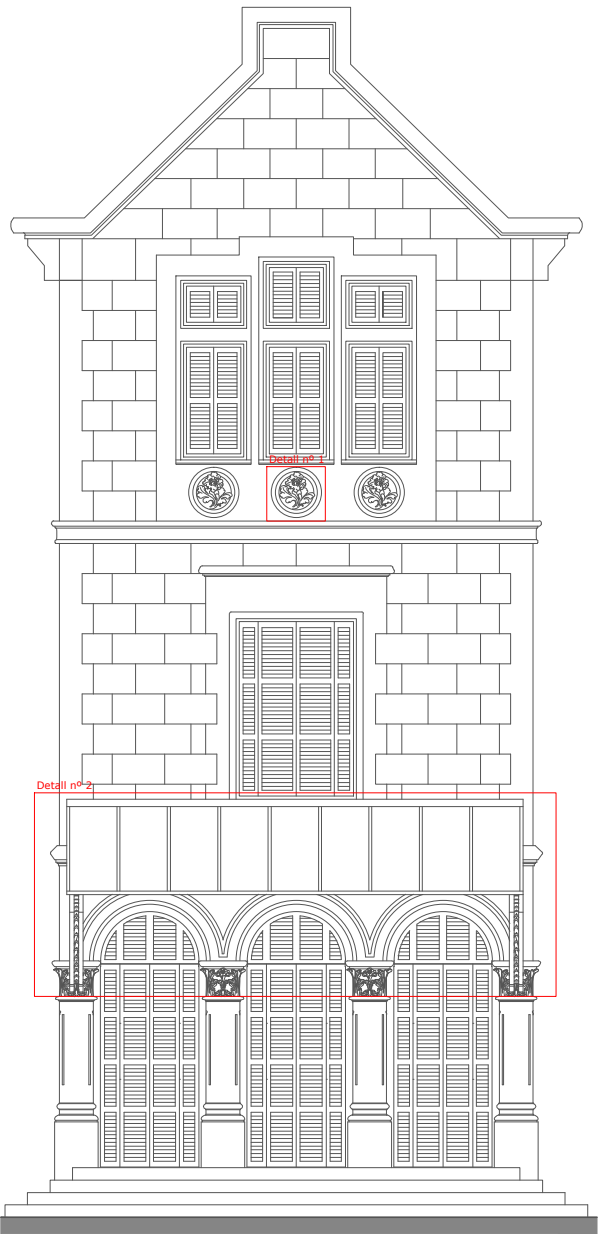



Detall nº1

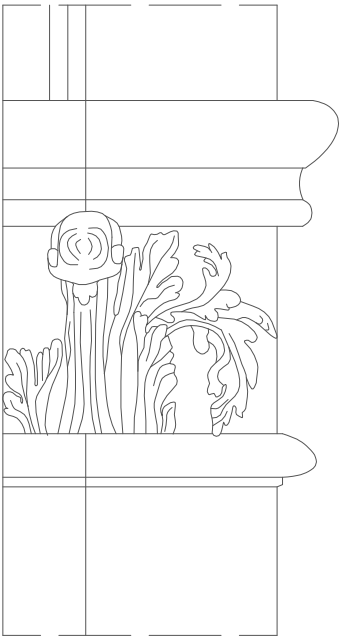



Detall nº2

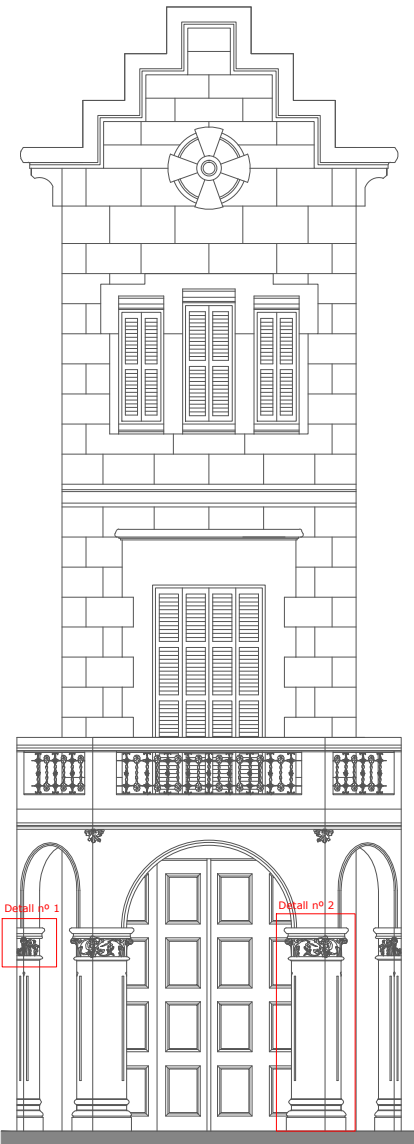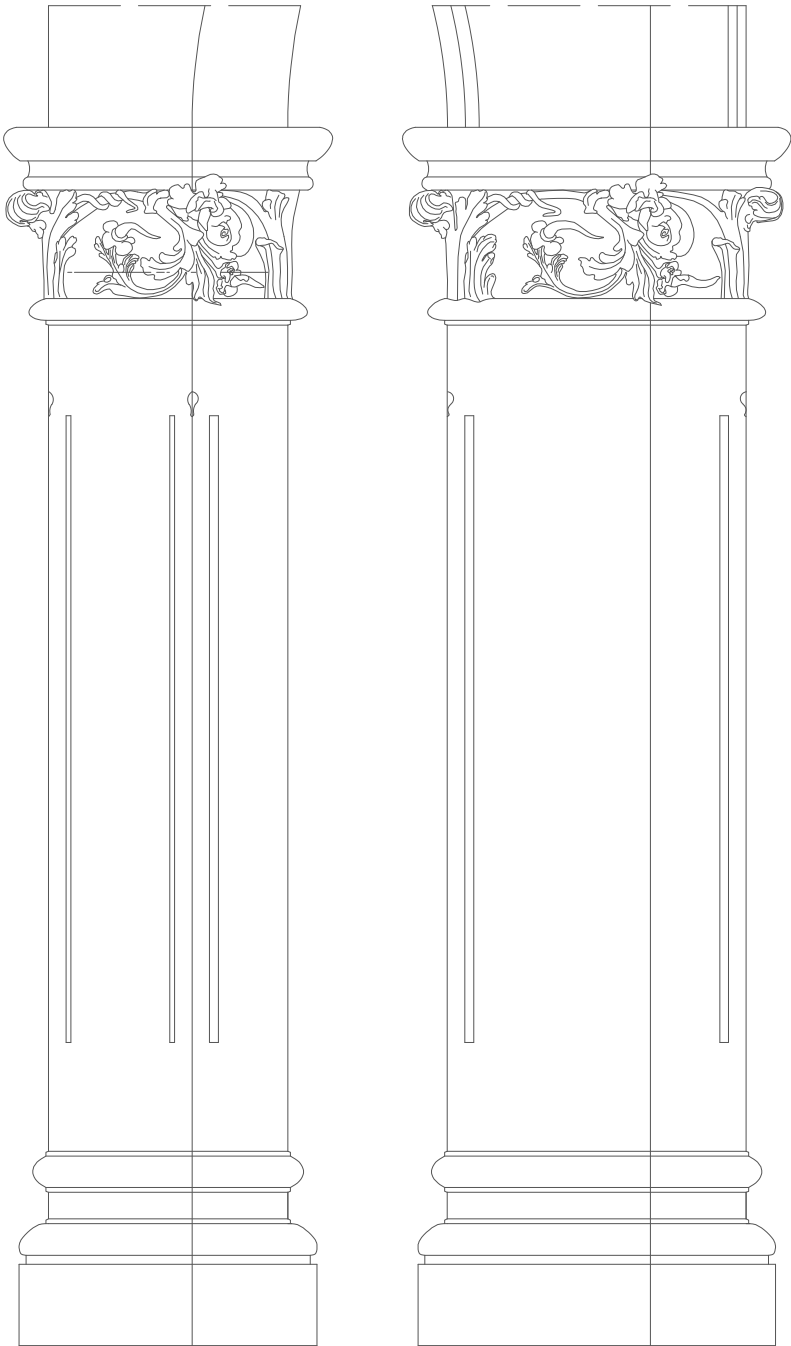

Detall nº1

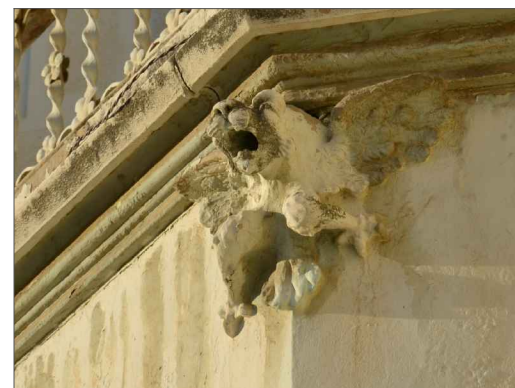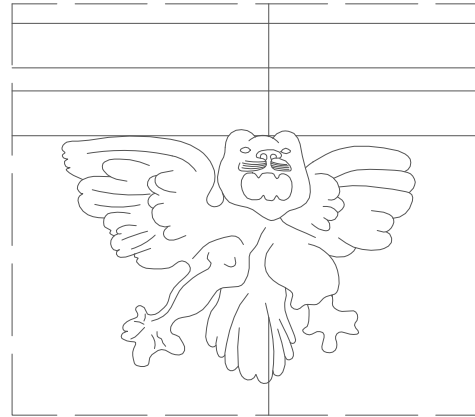

Detall nº2

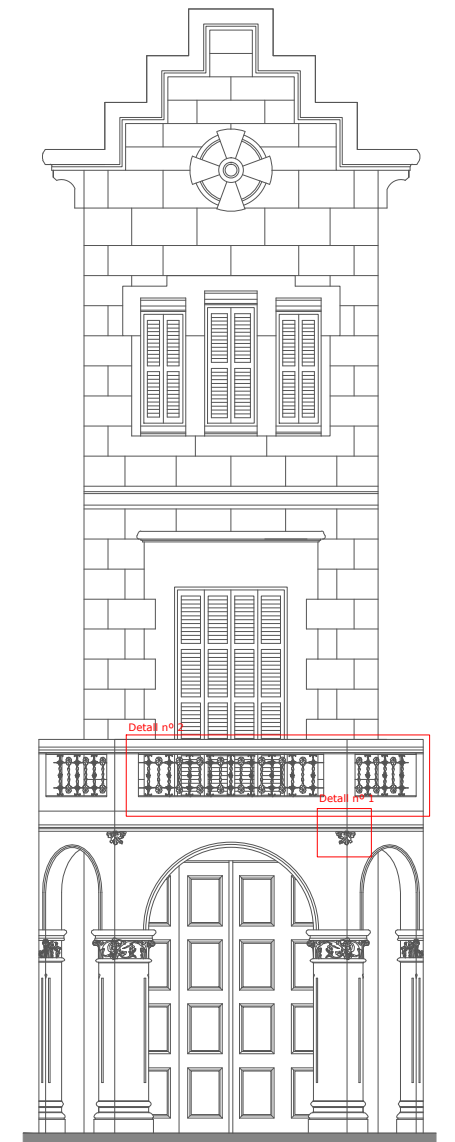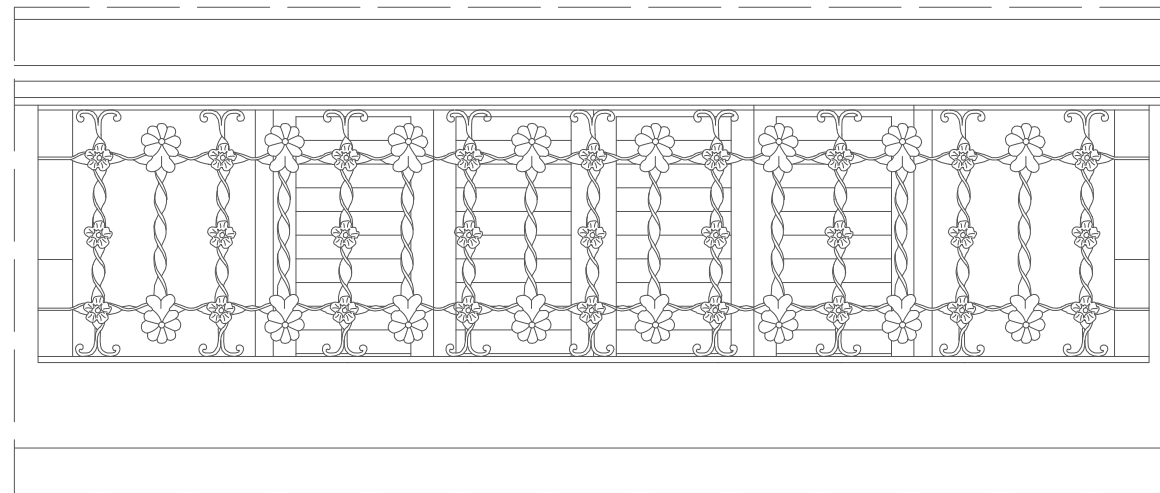

Detall Òcul




Detall Secció Finestres





Detall Entrada Porxo





Detall Barana Escala Torreta

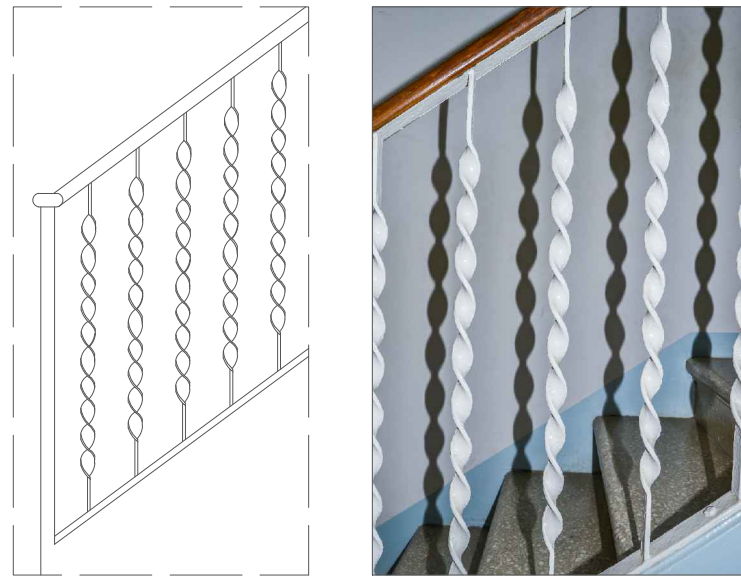


Detall Barana Escala Noble

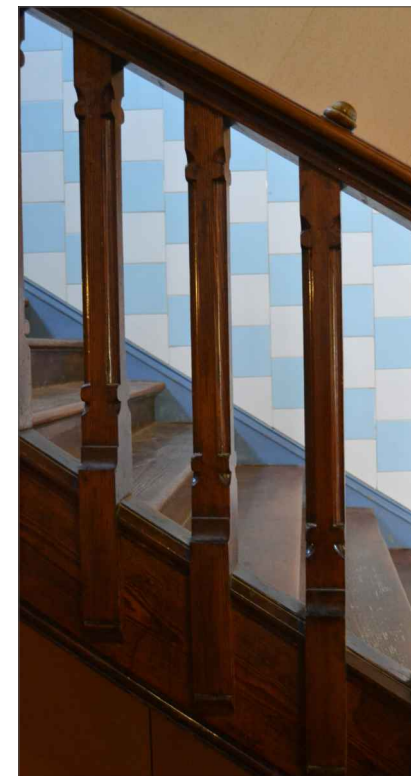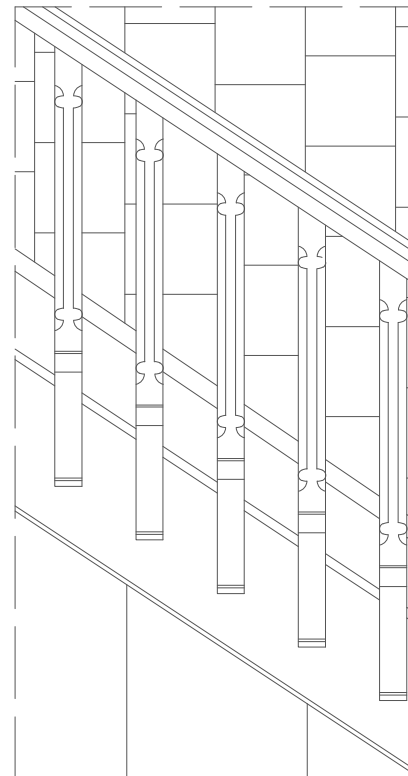

Detall Accés Escala Noble

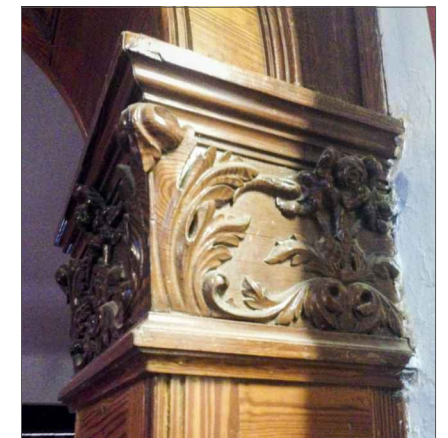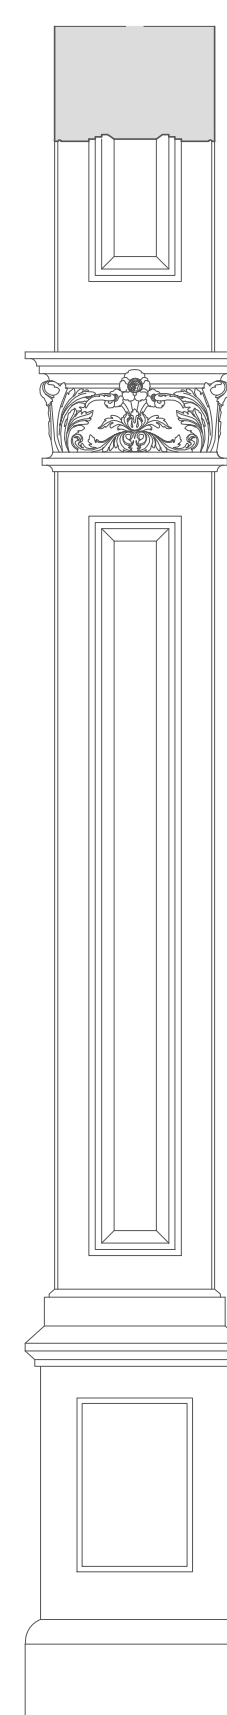

Detall Reixa Finestreta

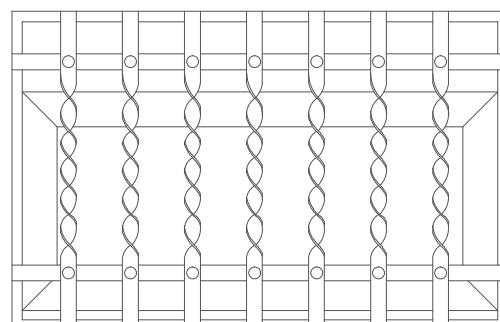

Detall Escala Noble

