


ELEMENTS QUE COMPOSEN LA COLÒNIA



JARDINS

Els jardins sempre han tingut molta activitat i han estat un lloc de celebració i esbarja. A més, sempre hi ha hagut zones destinades a la producció hortícola i a la ramaderia.

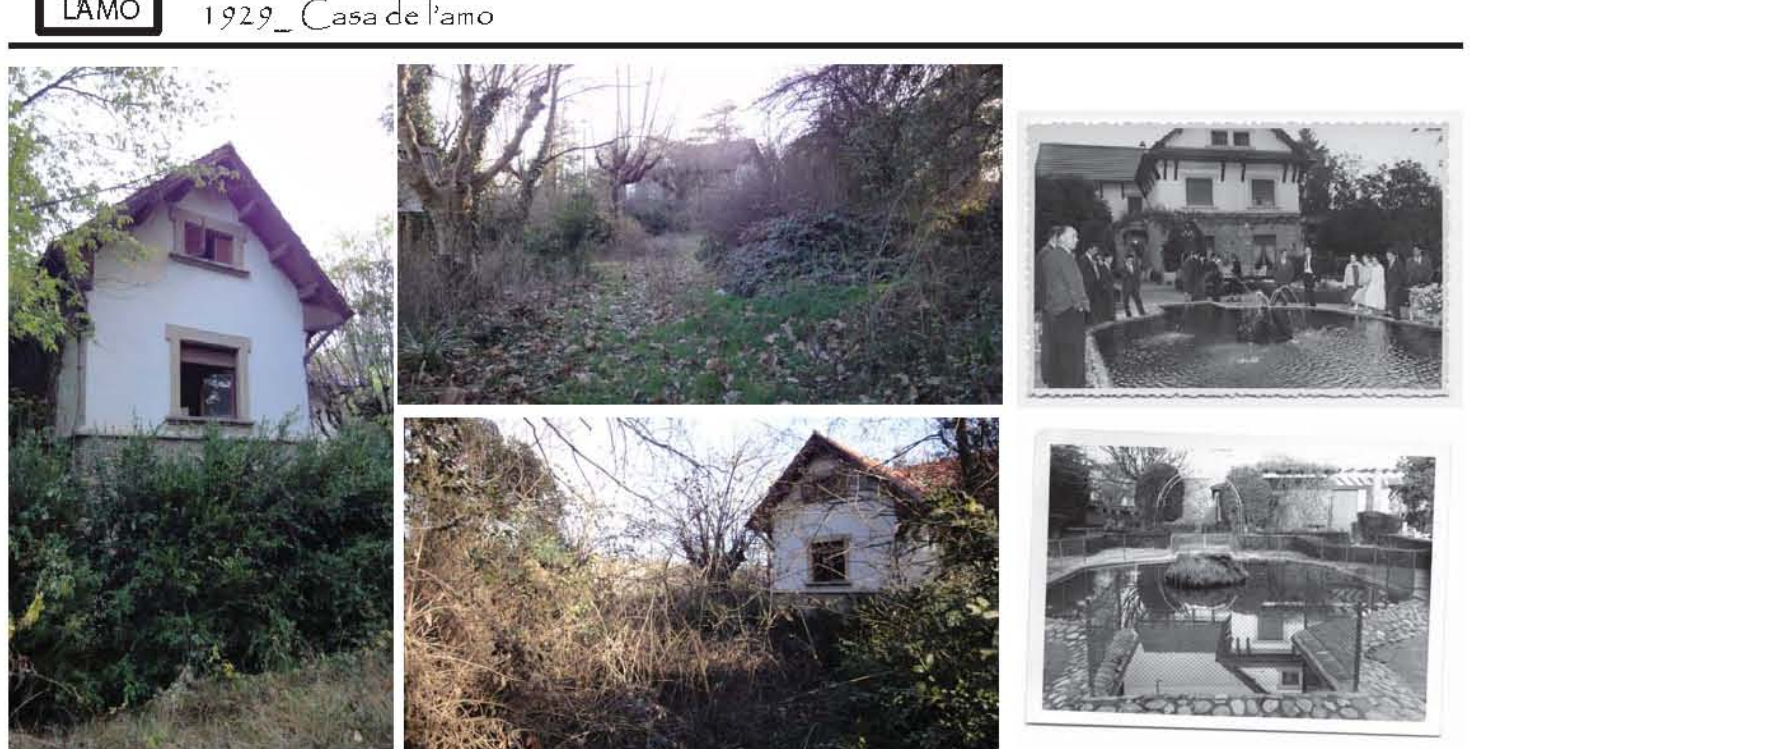


TURBINES




PLANTA BAIXA



SECCIÓ A-B

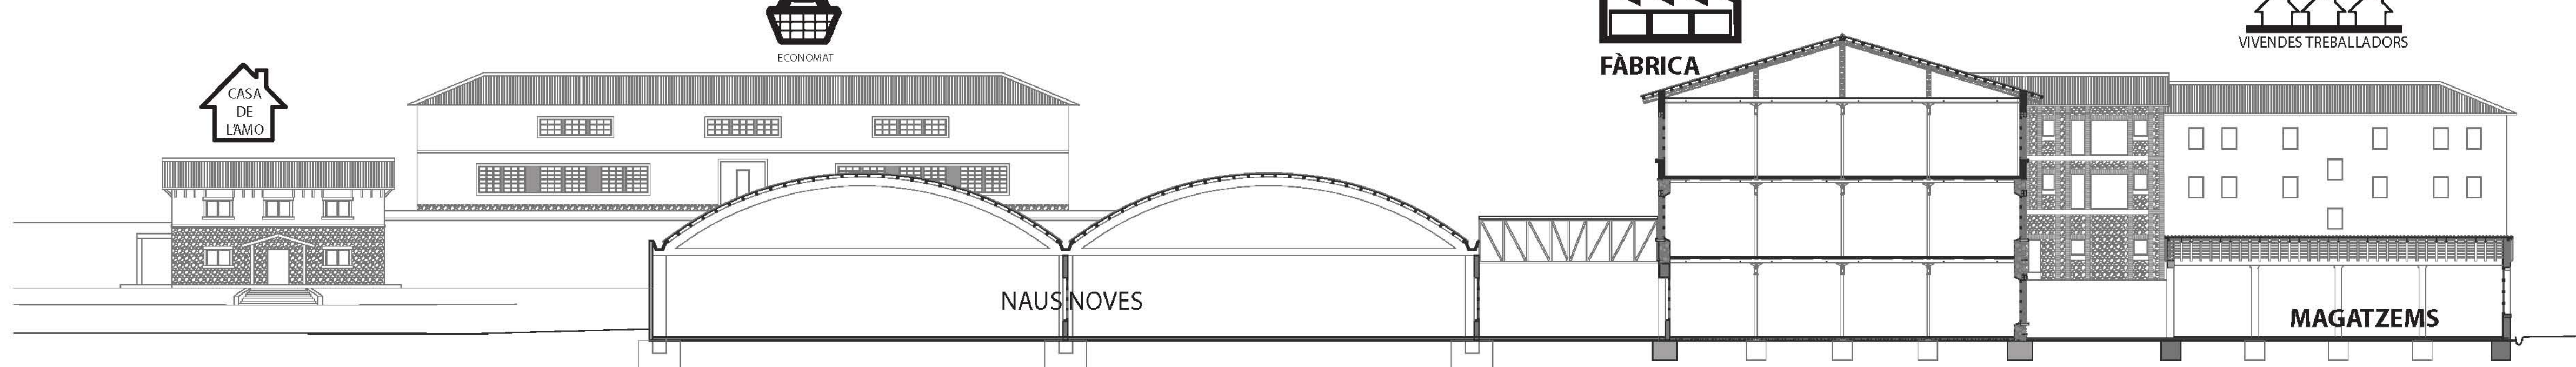

SECCIÓ C-D

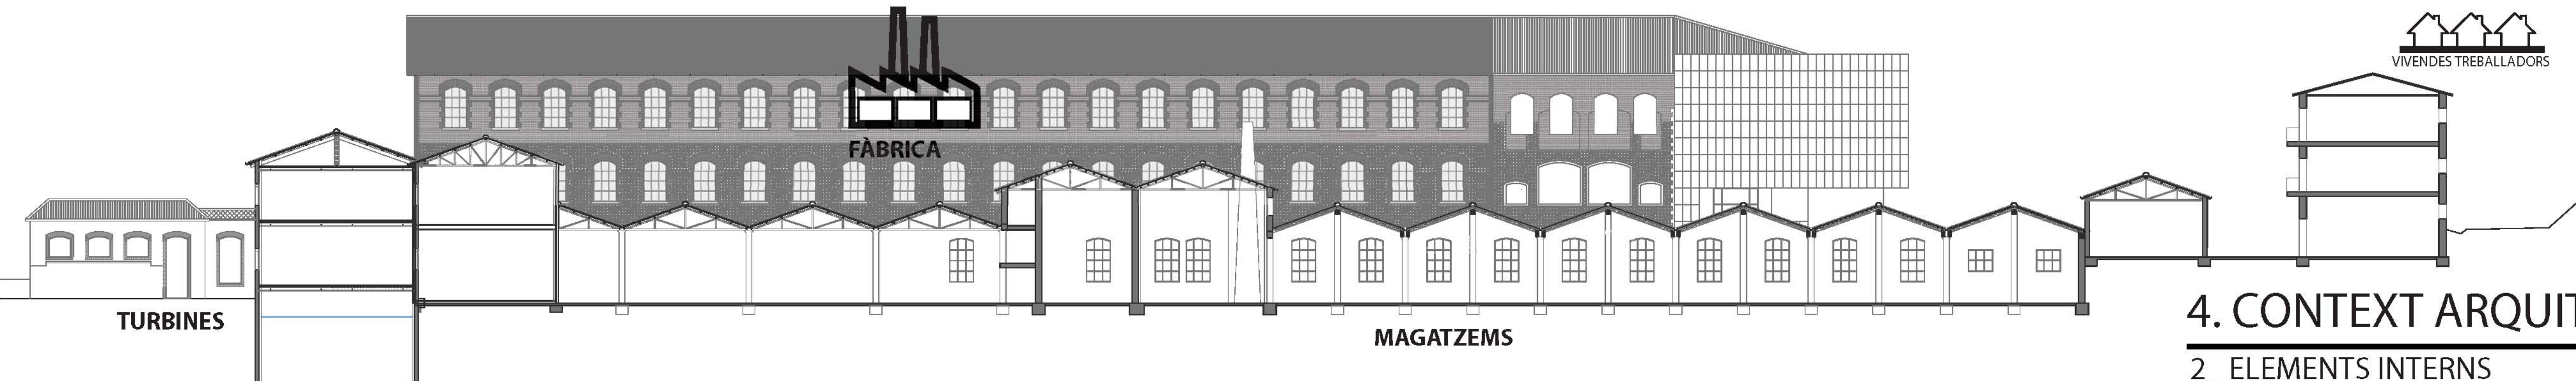

NAUS NOVES



MAGATZEMS

