Planta Semisoterrani

Sant Tomàs de Riudeperes, Hotel Rural

9

PFC Gener 2016
Laura Pons Vilalta

E:1/150

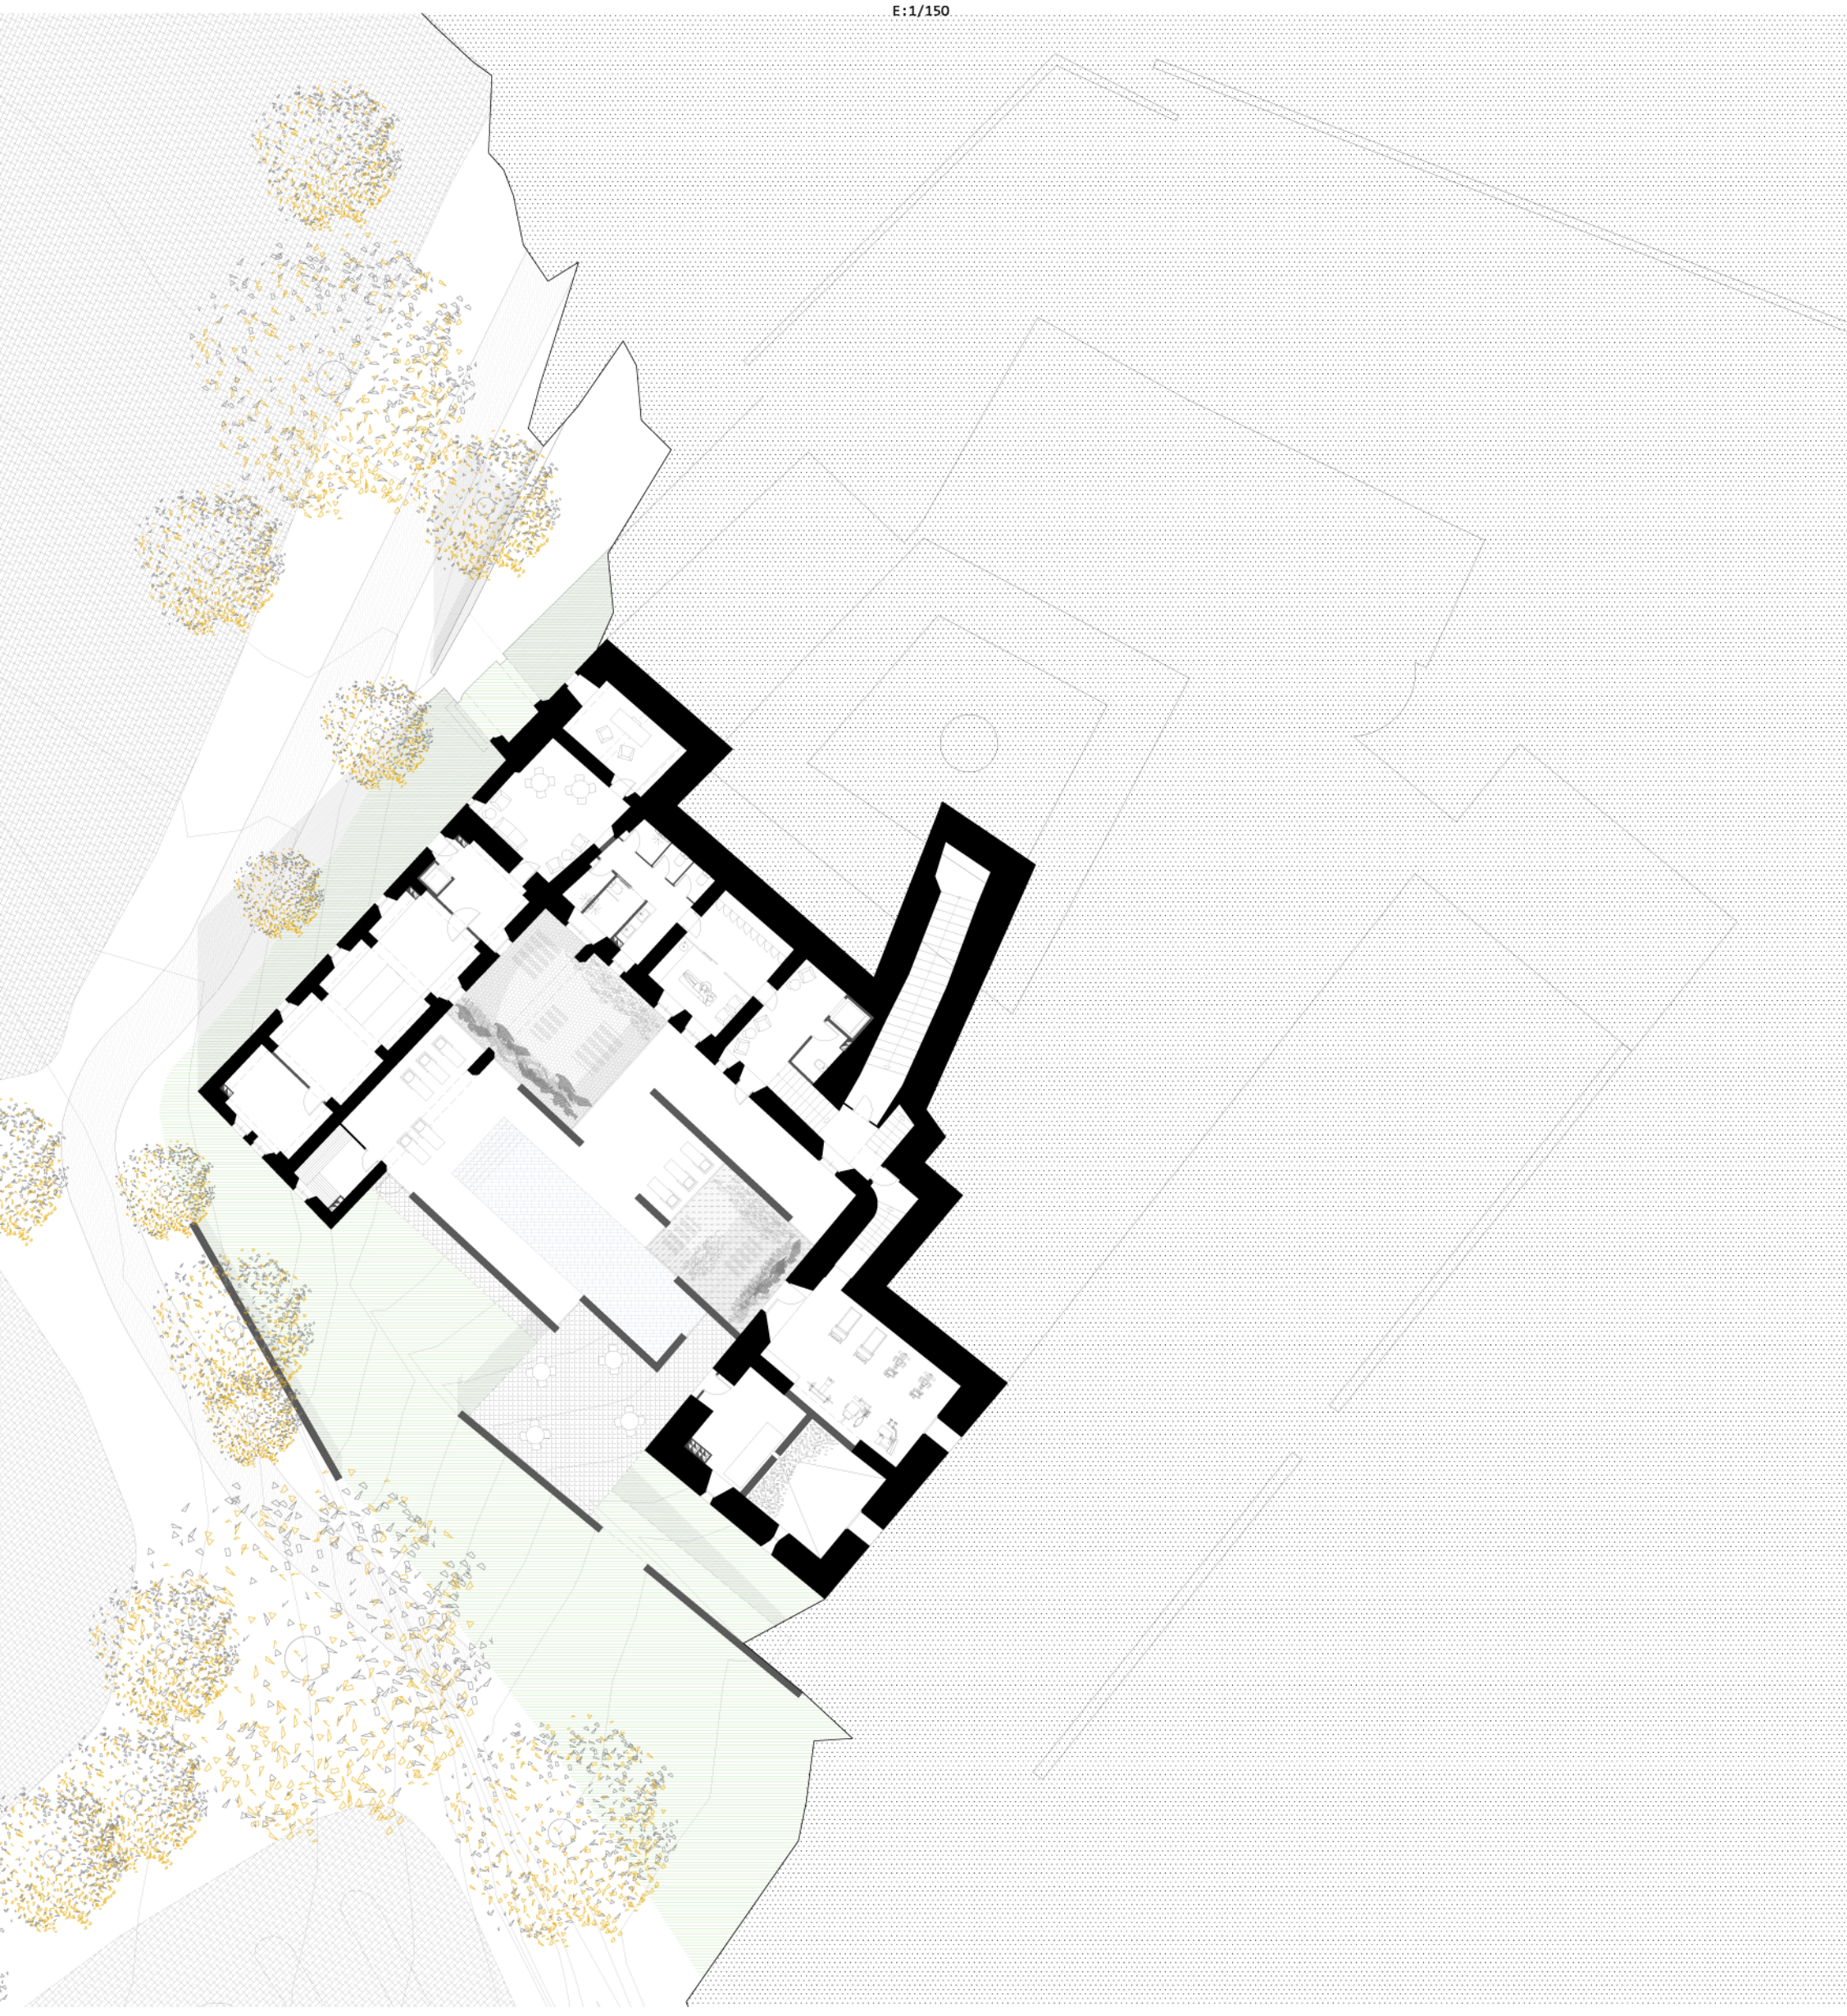

Taula de superficies planta soterrani
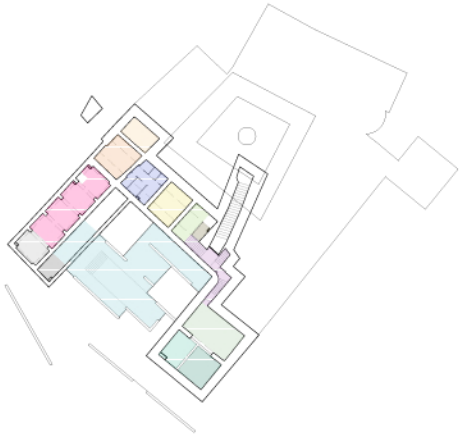
Sala massatges	24,5 m²
Sauna	7,2 m²
Gimnas	47,2 m²
Piscina interior	185,5 m²
Vestuari	25,4 m2
Passadis	38,5 m²
Cuina	60,5 m²
Sala personal	25,1 m²
Cambra frigorífica	13,5 m²
Despatx	18,7 m²
Sala de maquines	18,8 m²
Magatzem pellets	12,1 m²
Escales	32,9 m²
Sala neteja	8,5 m²
Total	524,5 m²