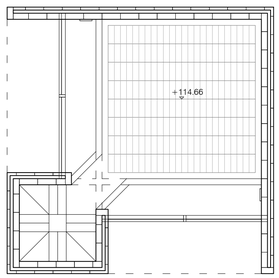

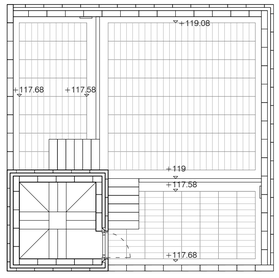

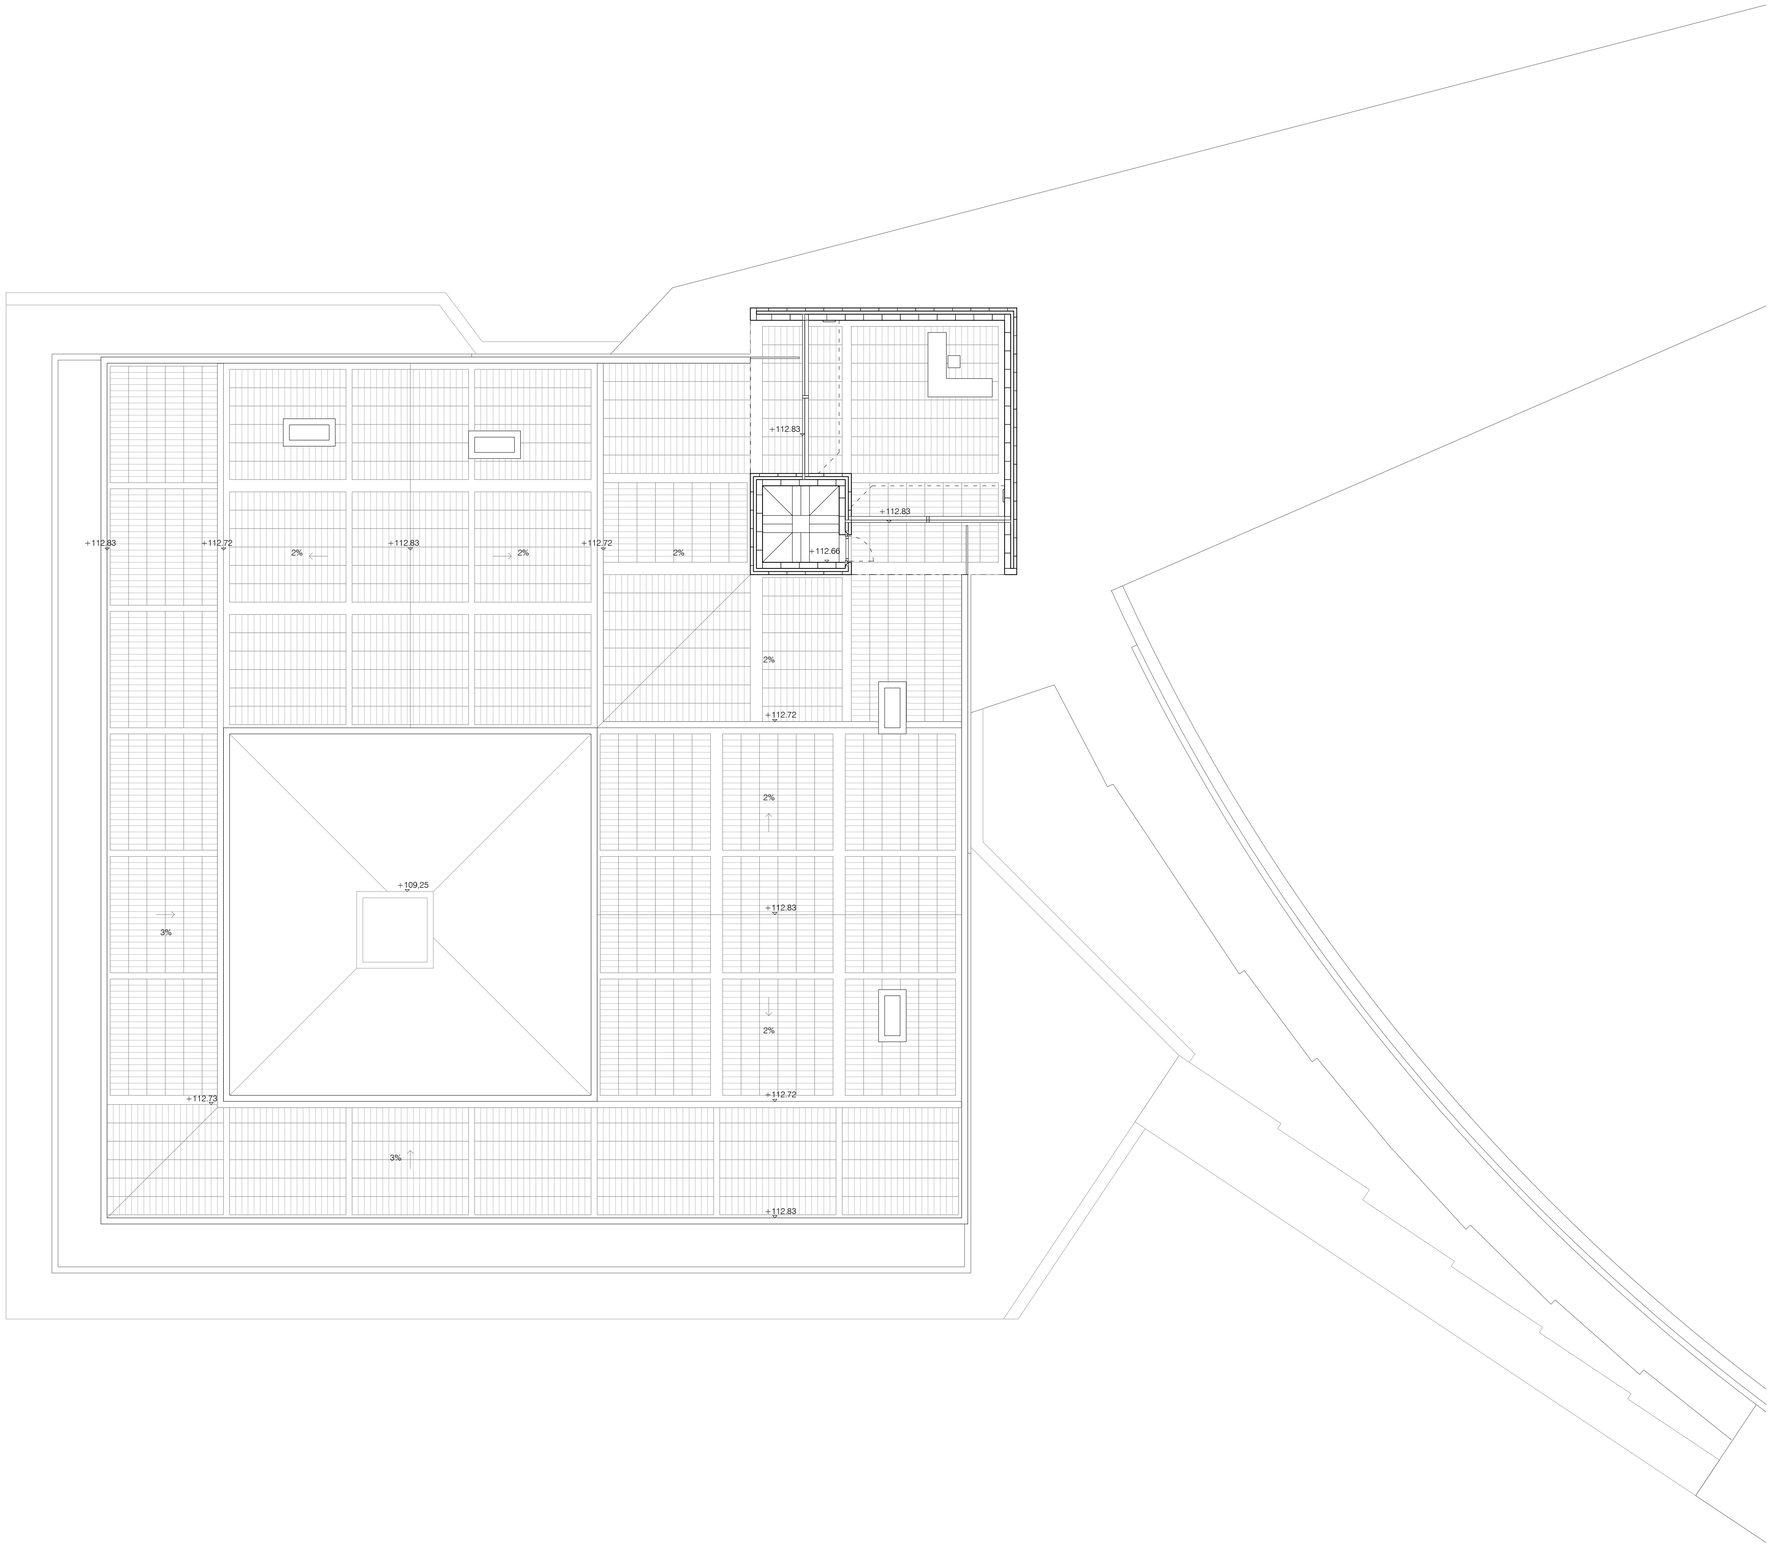

L11 PLANTA COBERTA I PLANTES DE LA TORRE E 1:100

ENCAMINAR MENORCA. **HOTEL RURAL A SON MORELL**

PFC ETSAB. Tribunal M. Corominas, K. Hofert, R. Irigoyen, A. Arribas

Aina Coll Torrent