

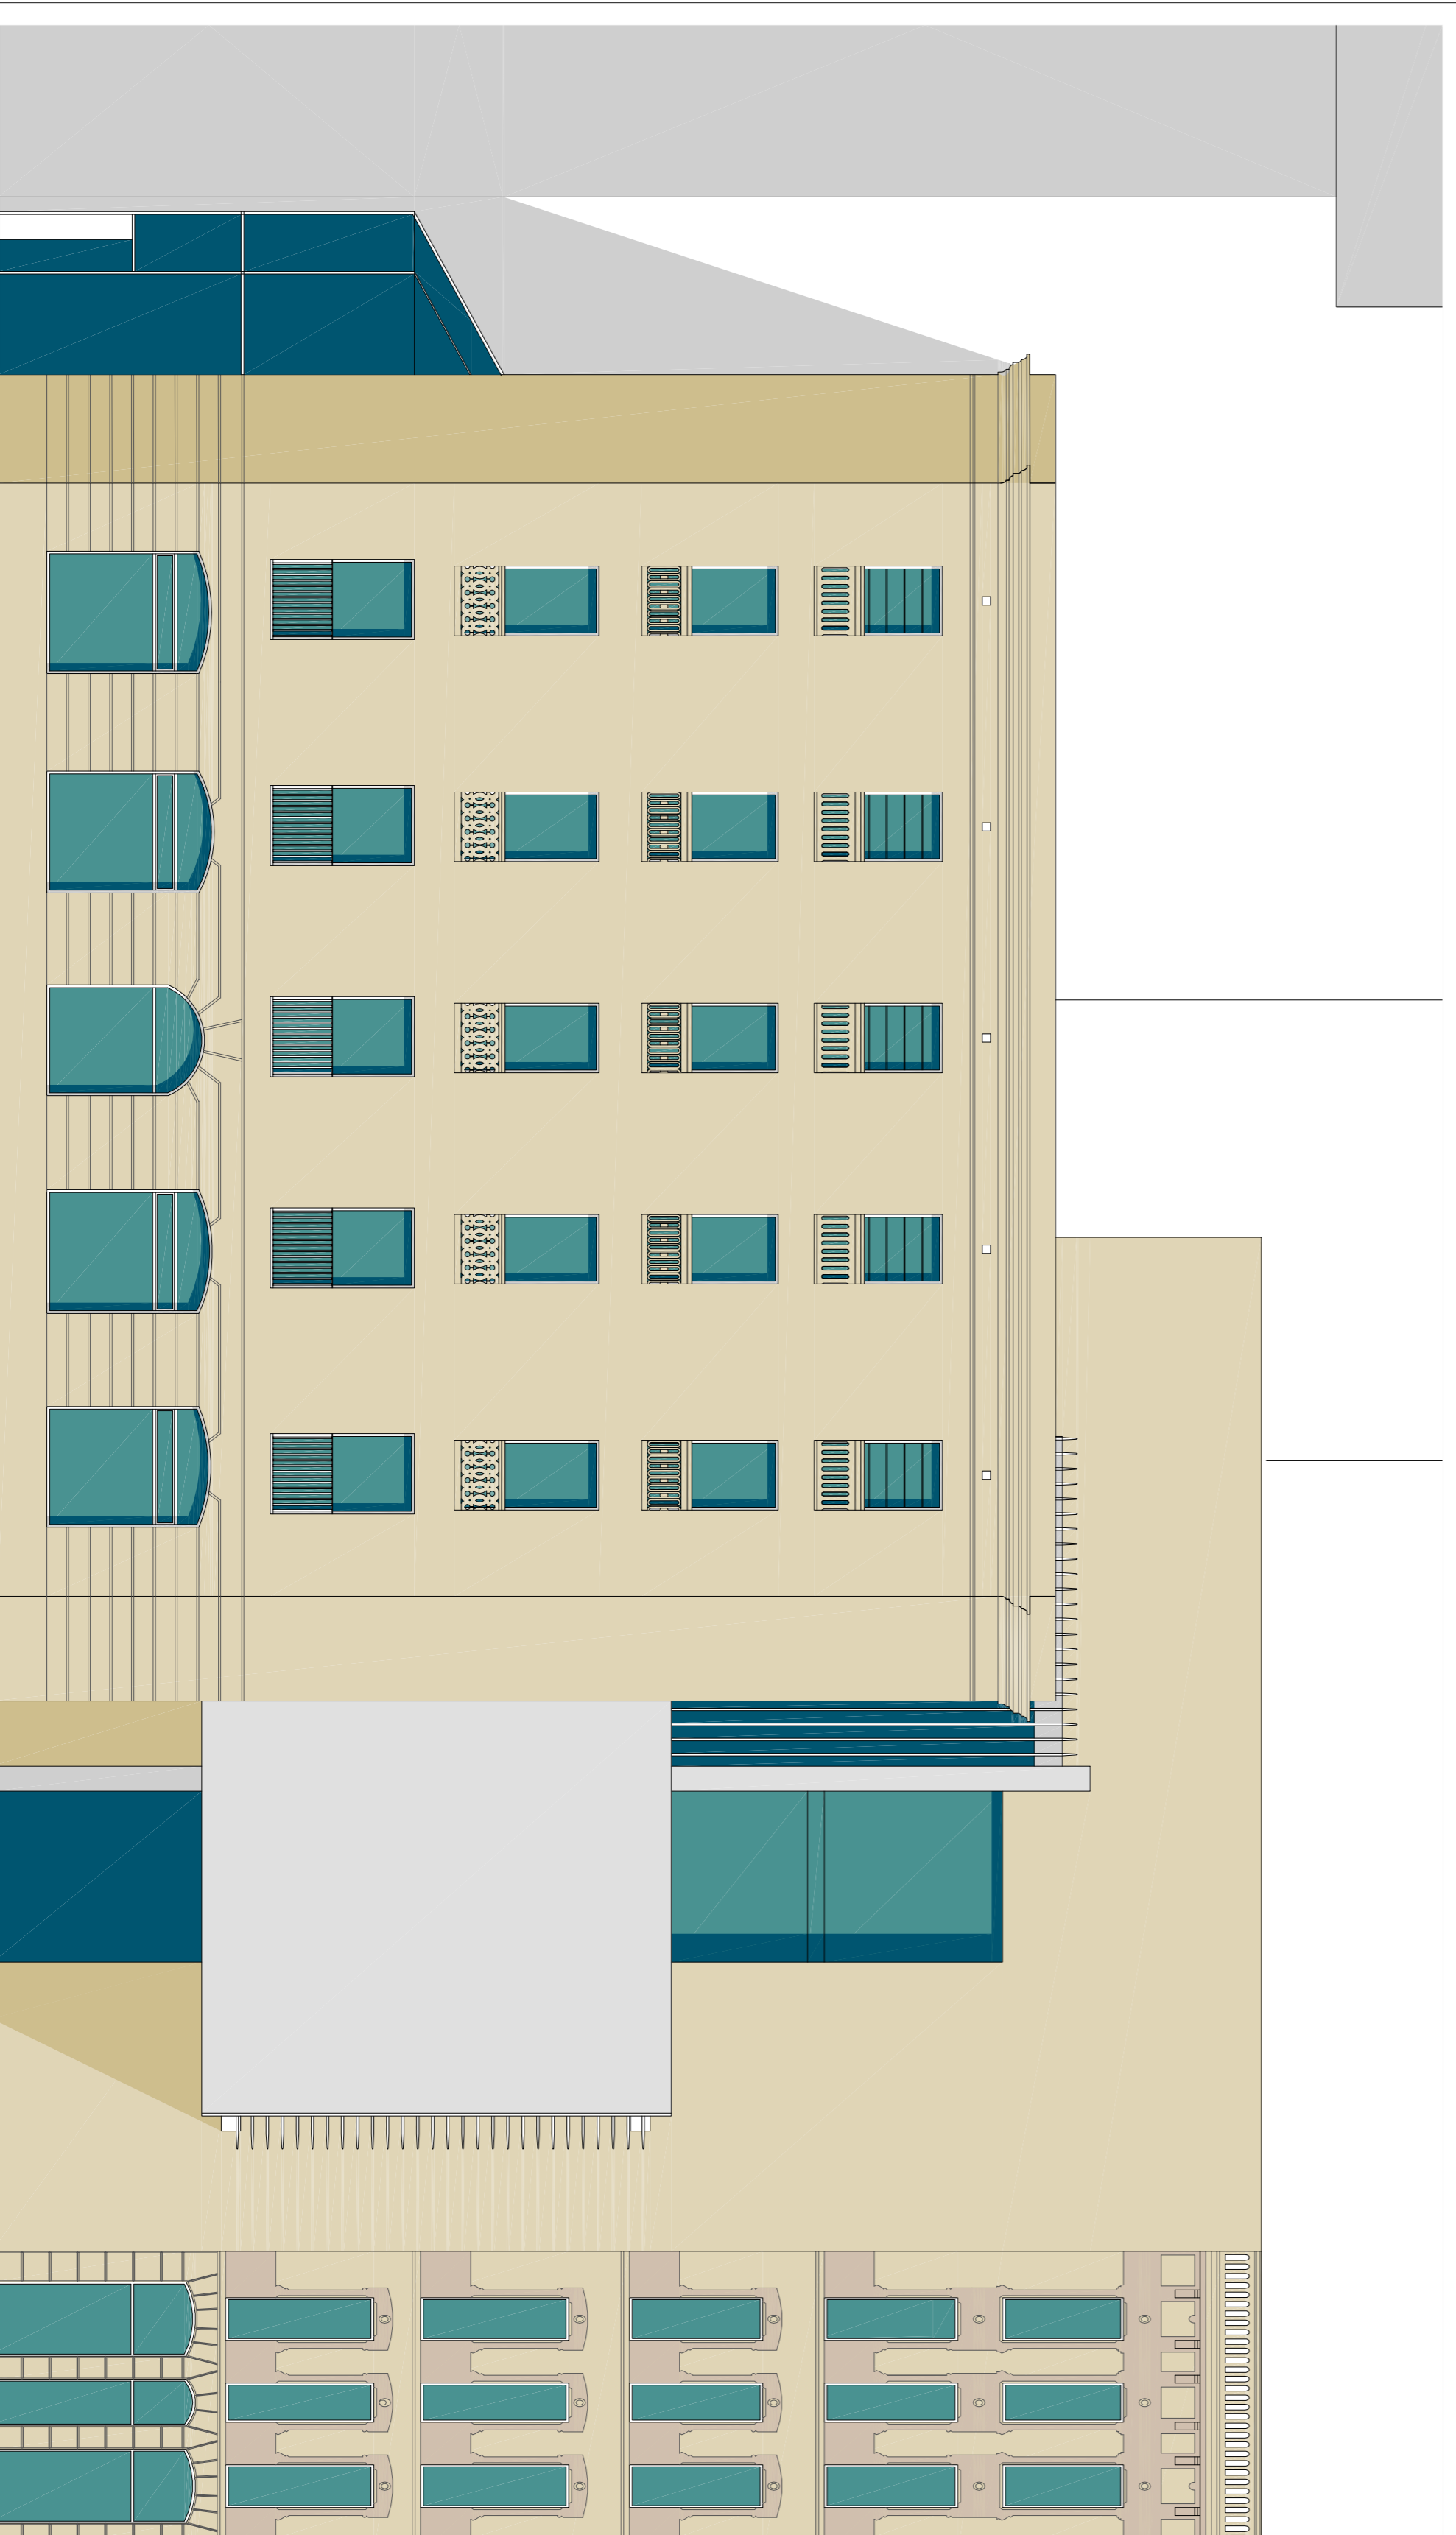


Alçat a.1 Façana a carrer Comte Urgell (sud-oest)

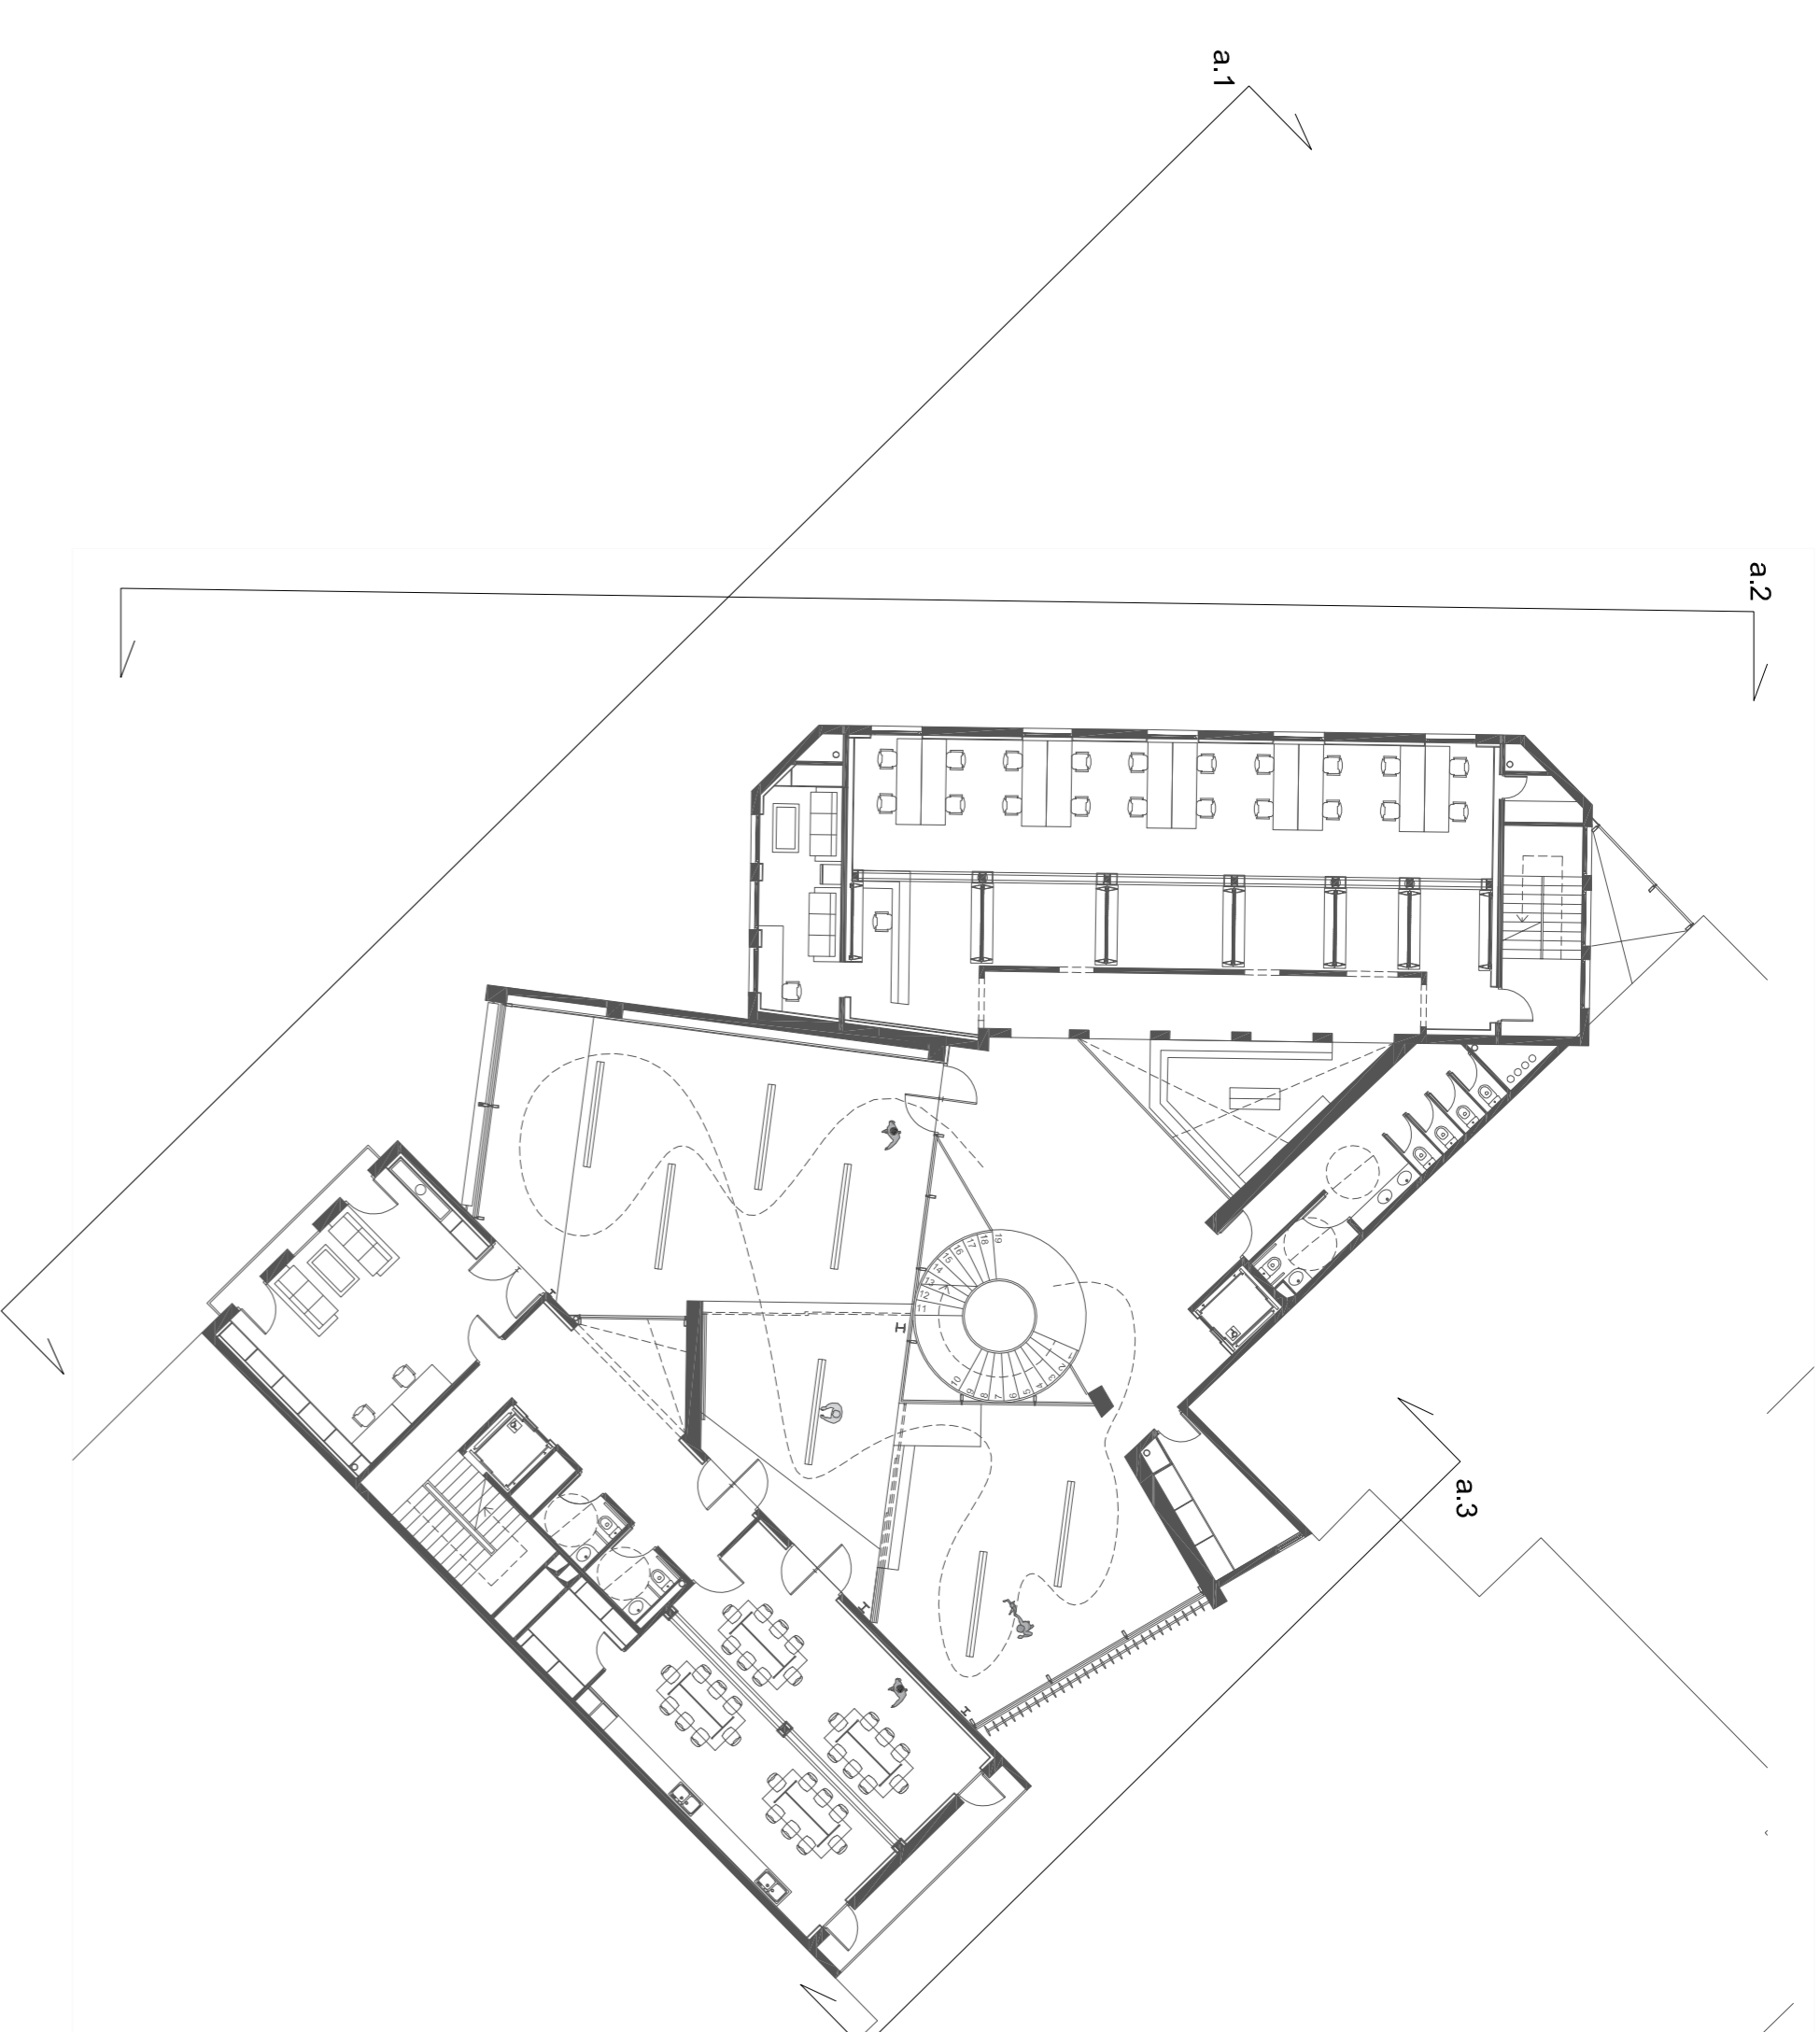

Alçat a.2 Façana xantà (oest)

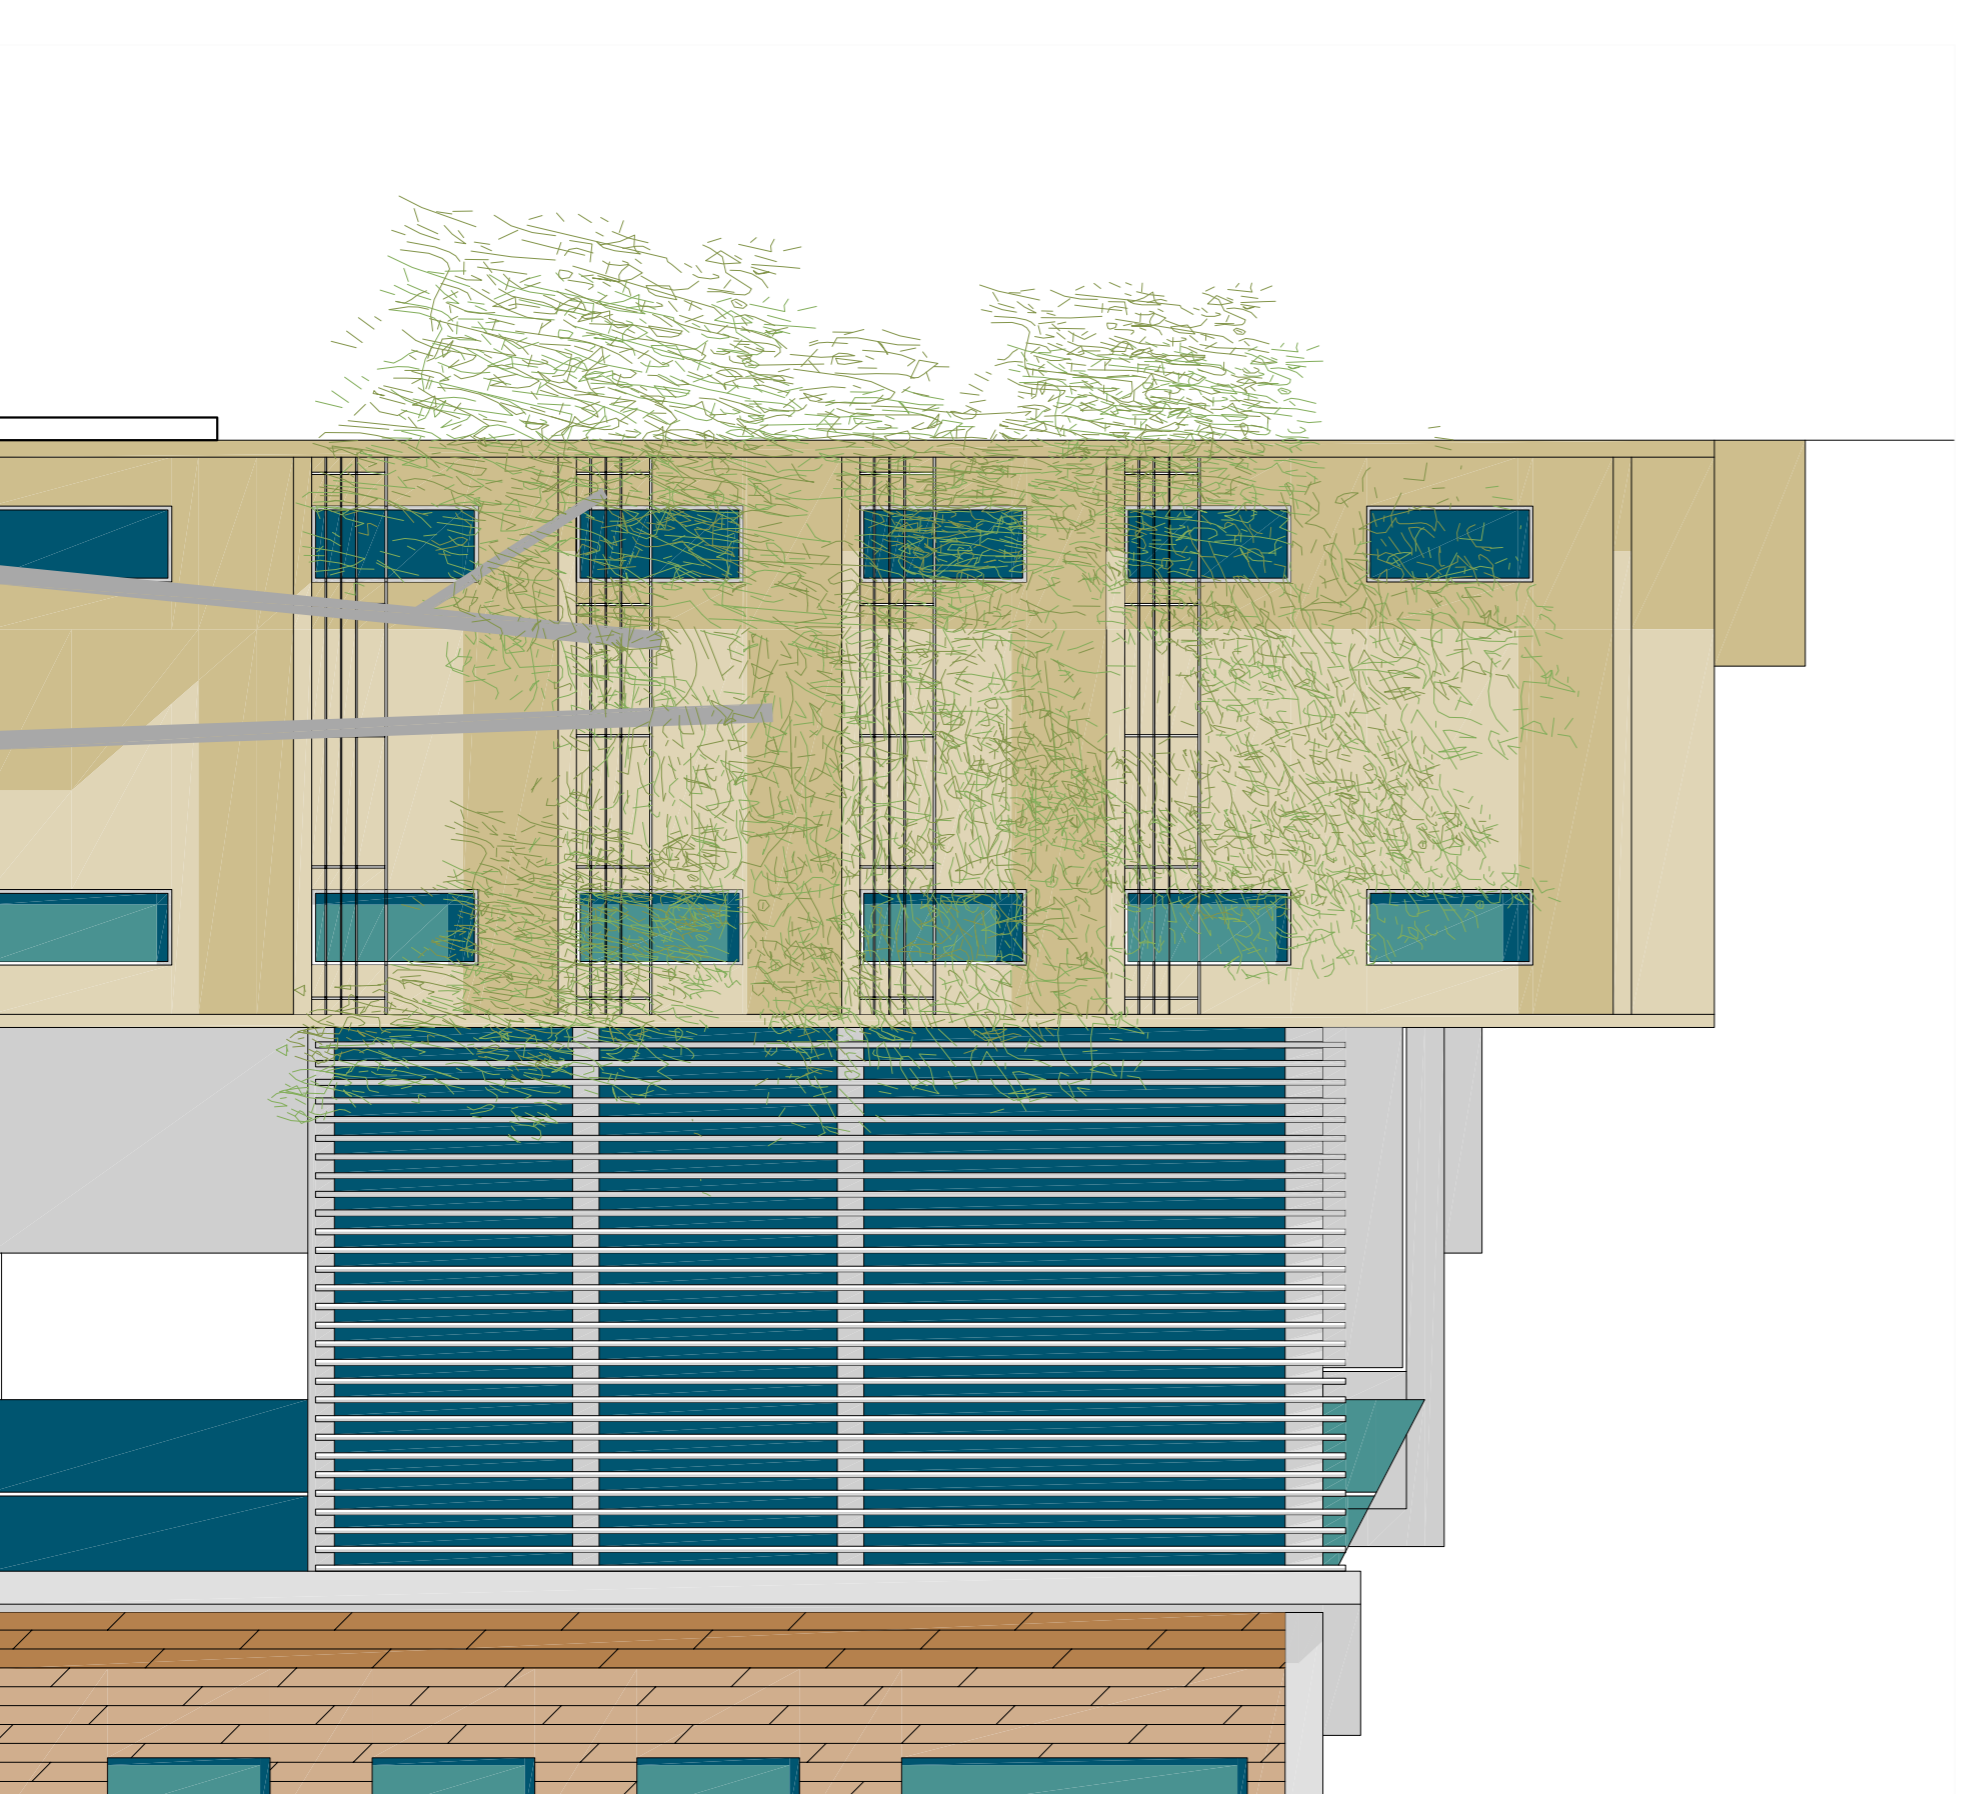

Alçat a.3 Façana interior d'illa (nord-est)