

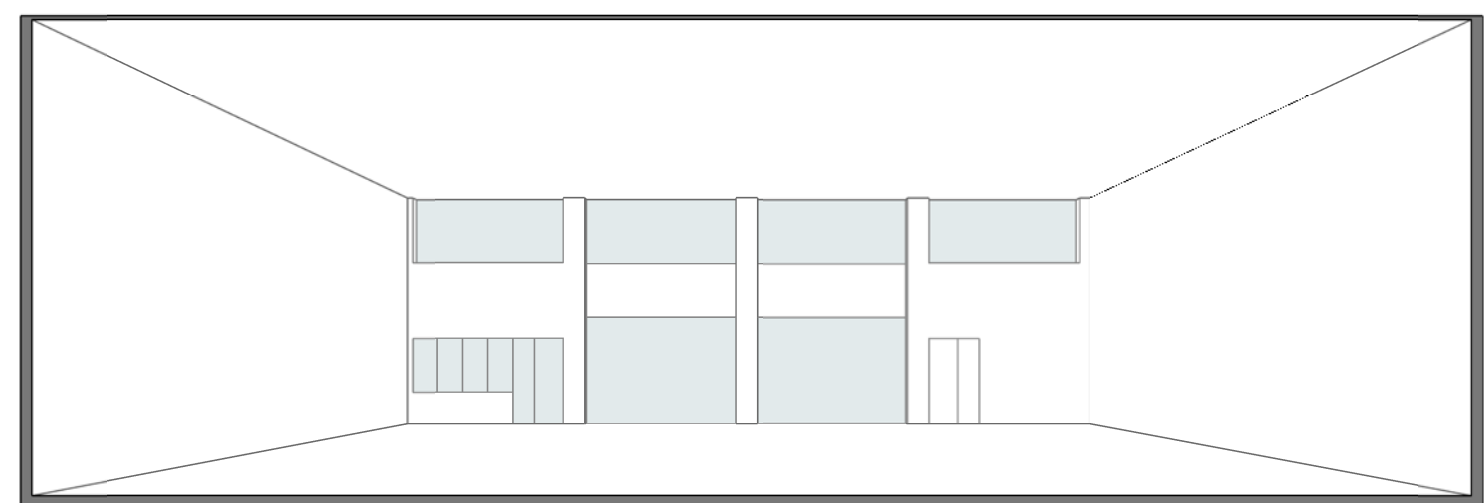






2T TALLER

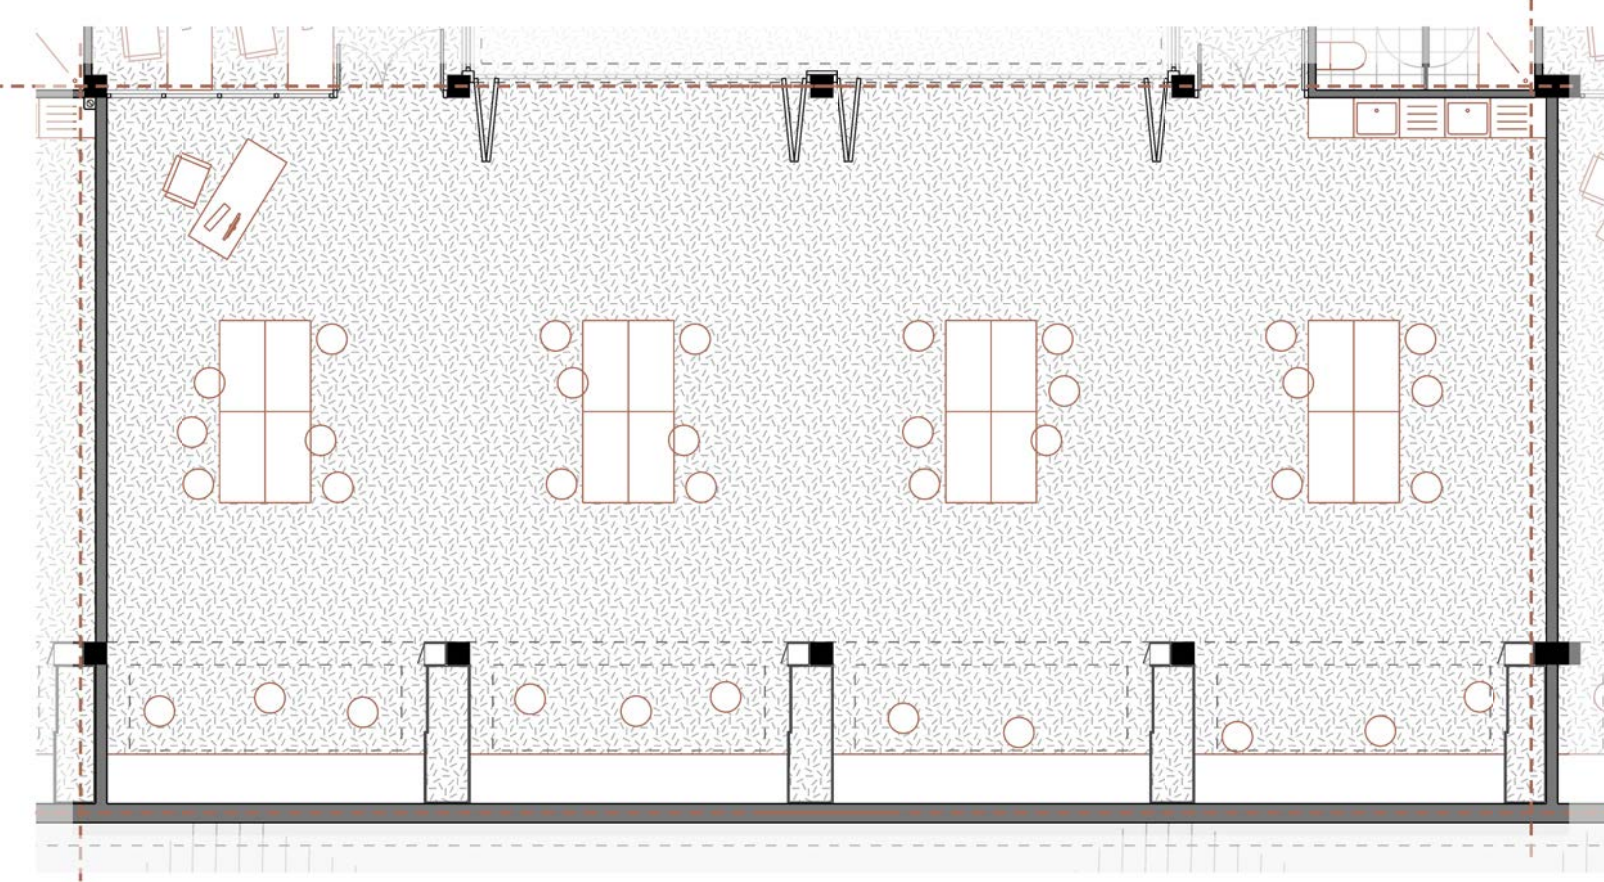





3L LABORATORIO, VESTUARIOS Y ALMACÉN

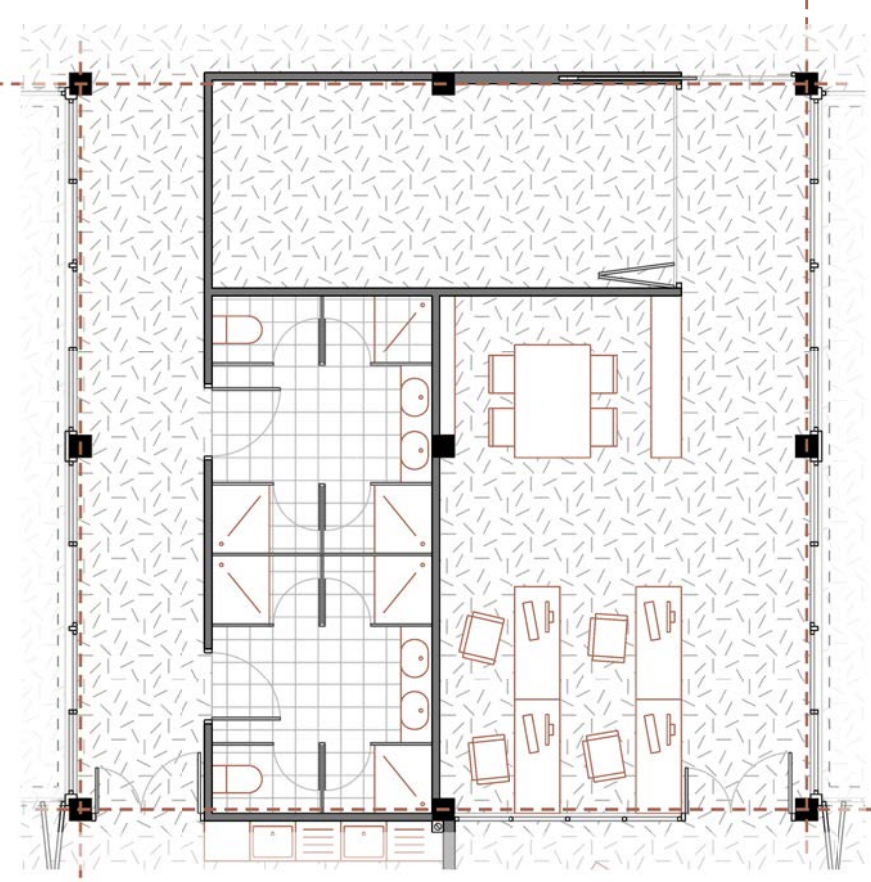




4P AULA POLIVALENTE P2

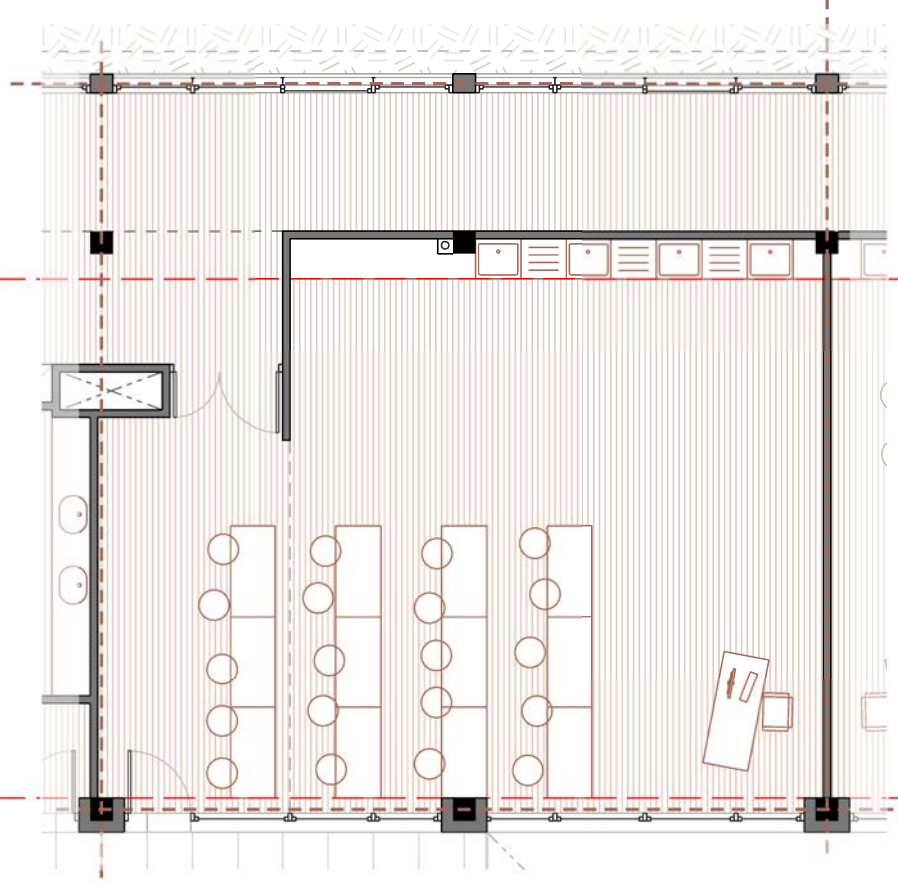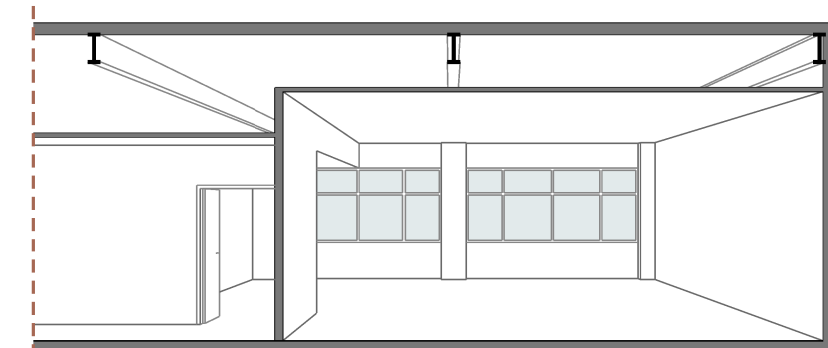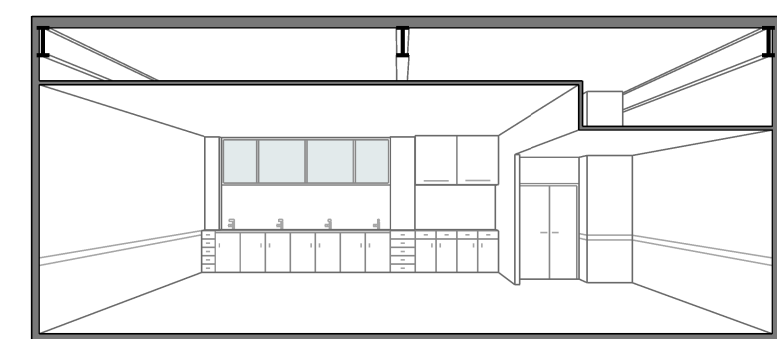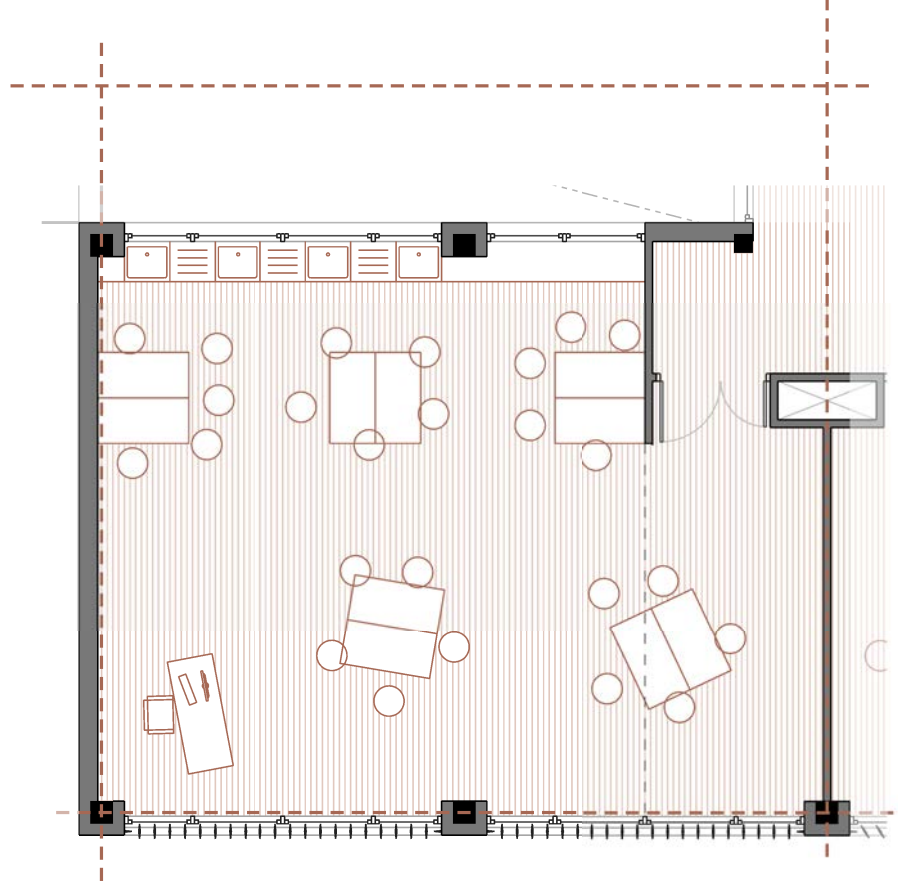

4T AULA TEÓRICA

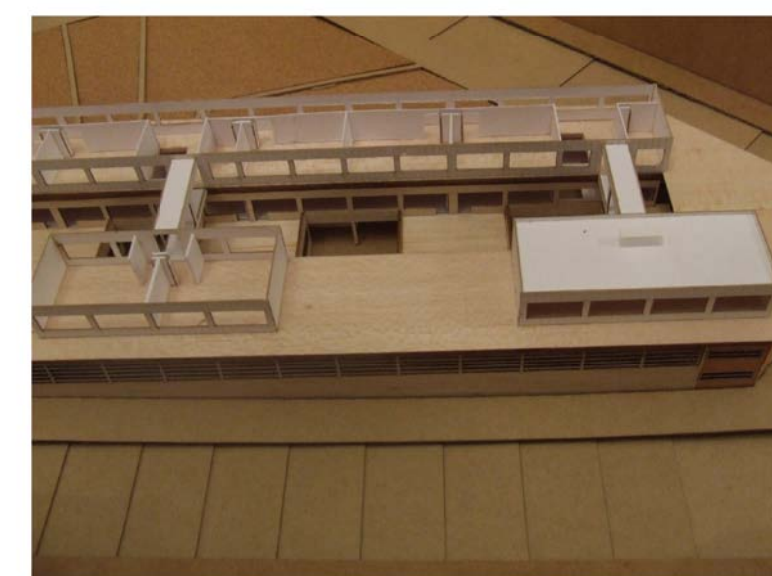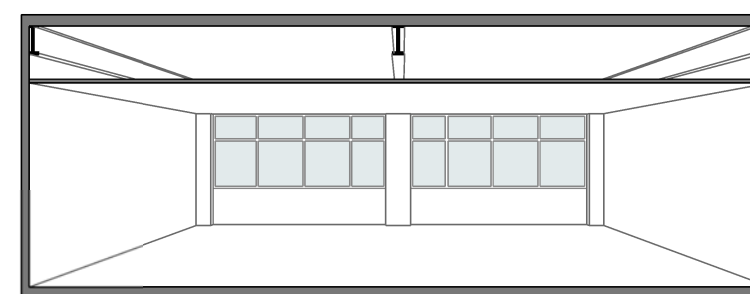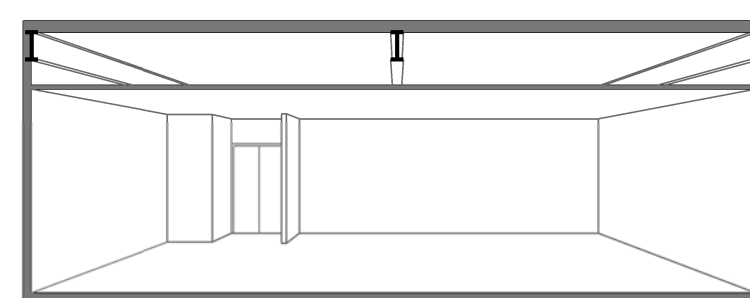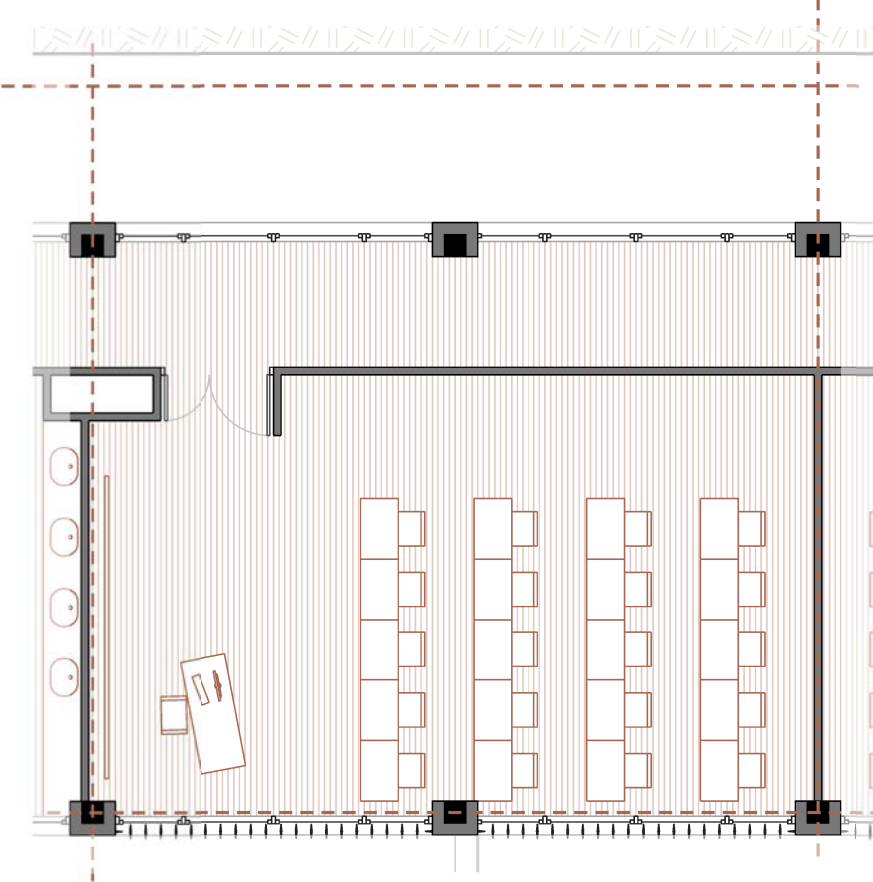

4E, 1E, 1M

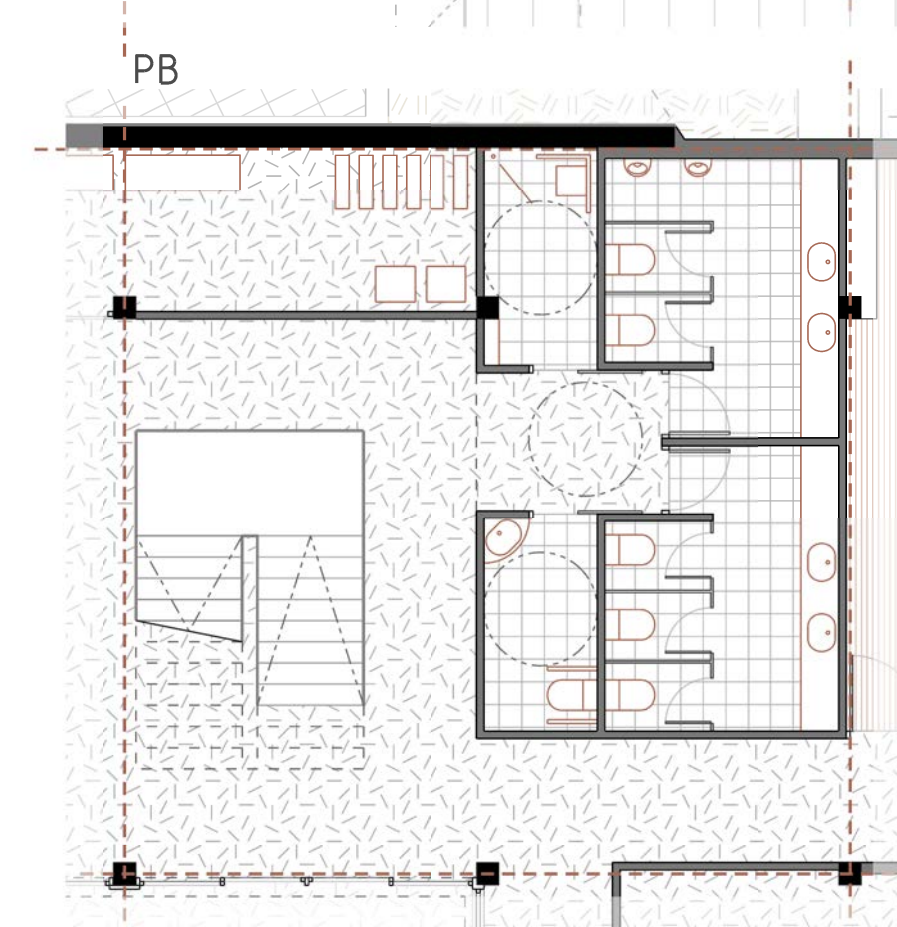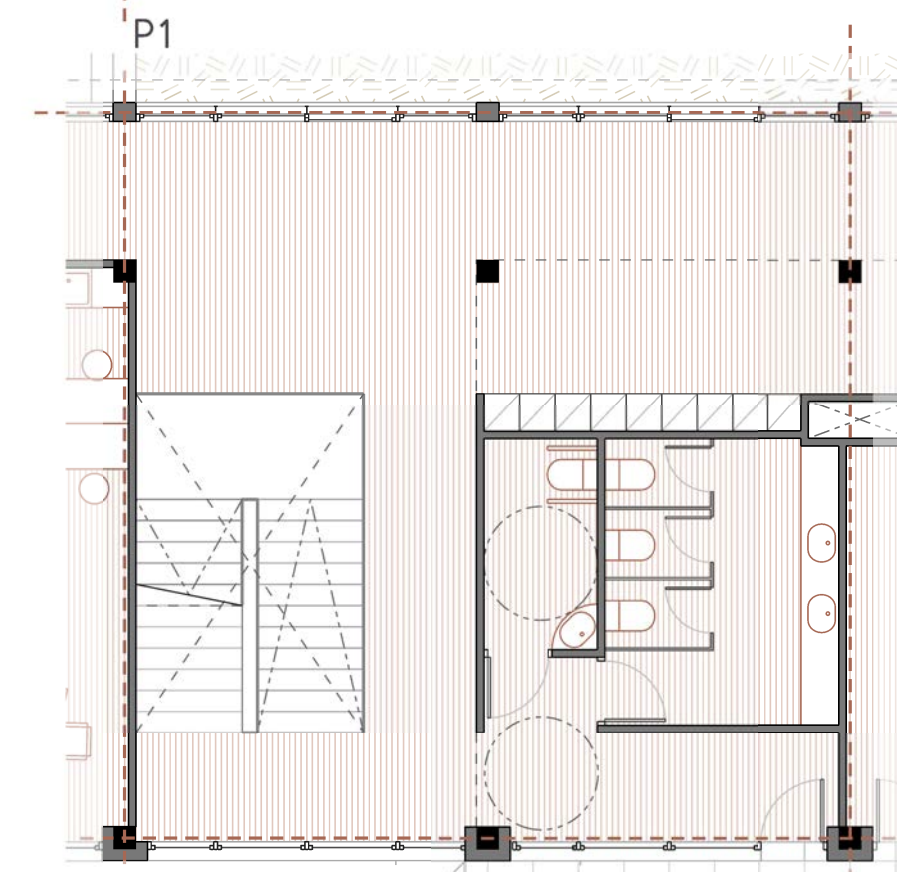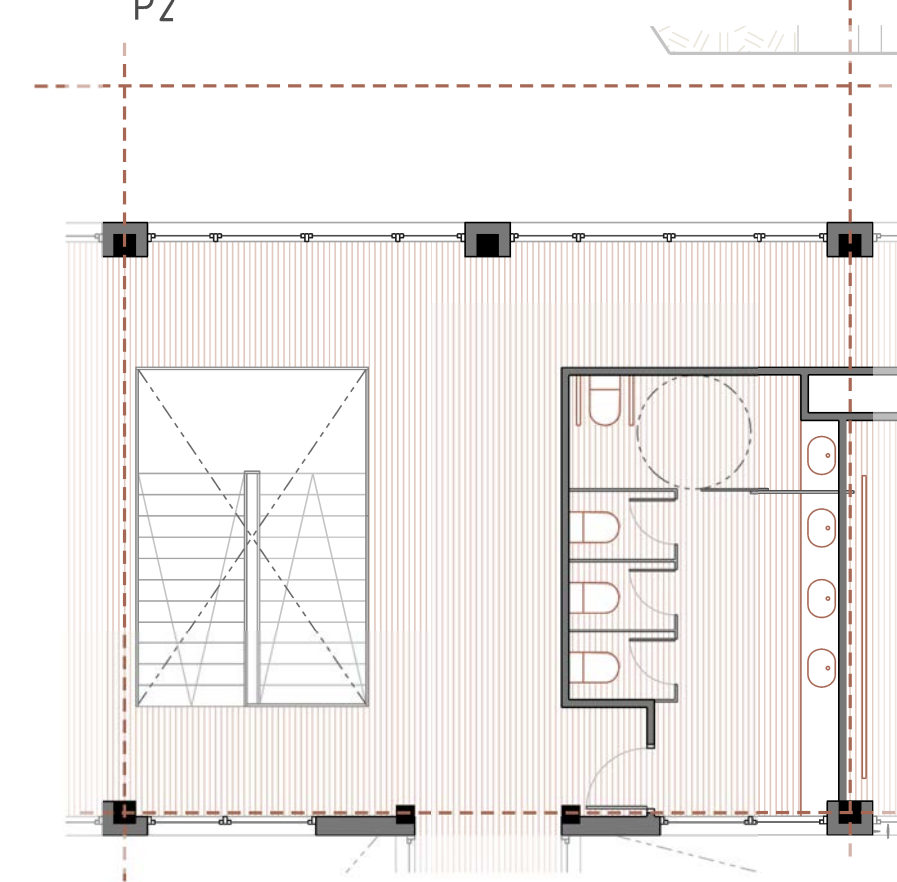

1M MULTIUSOS

