
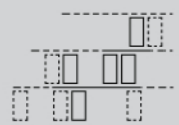
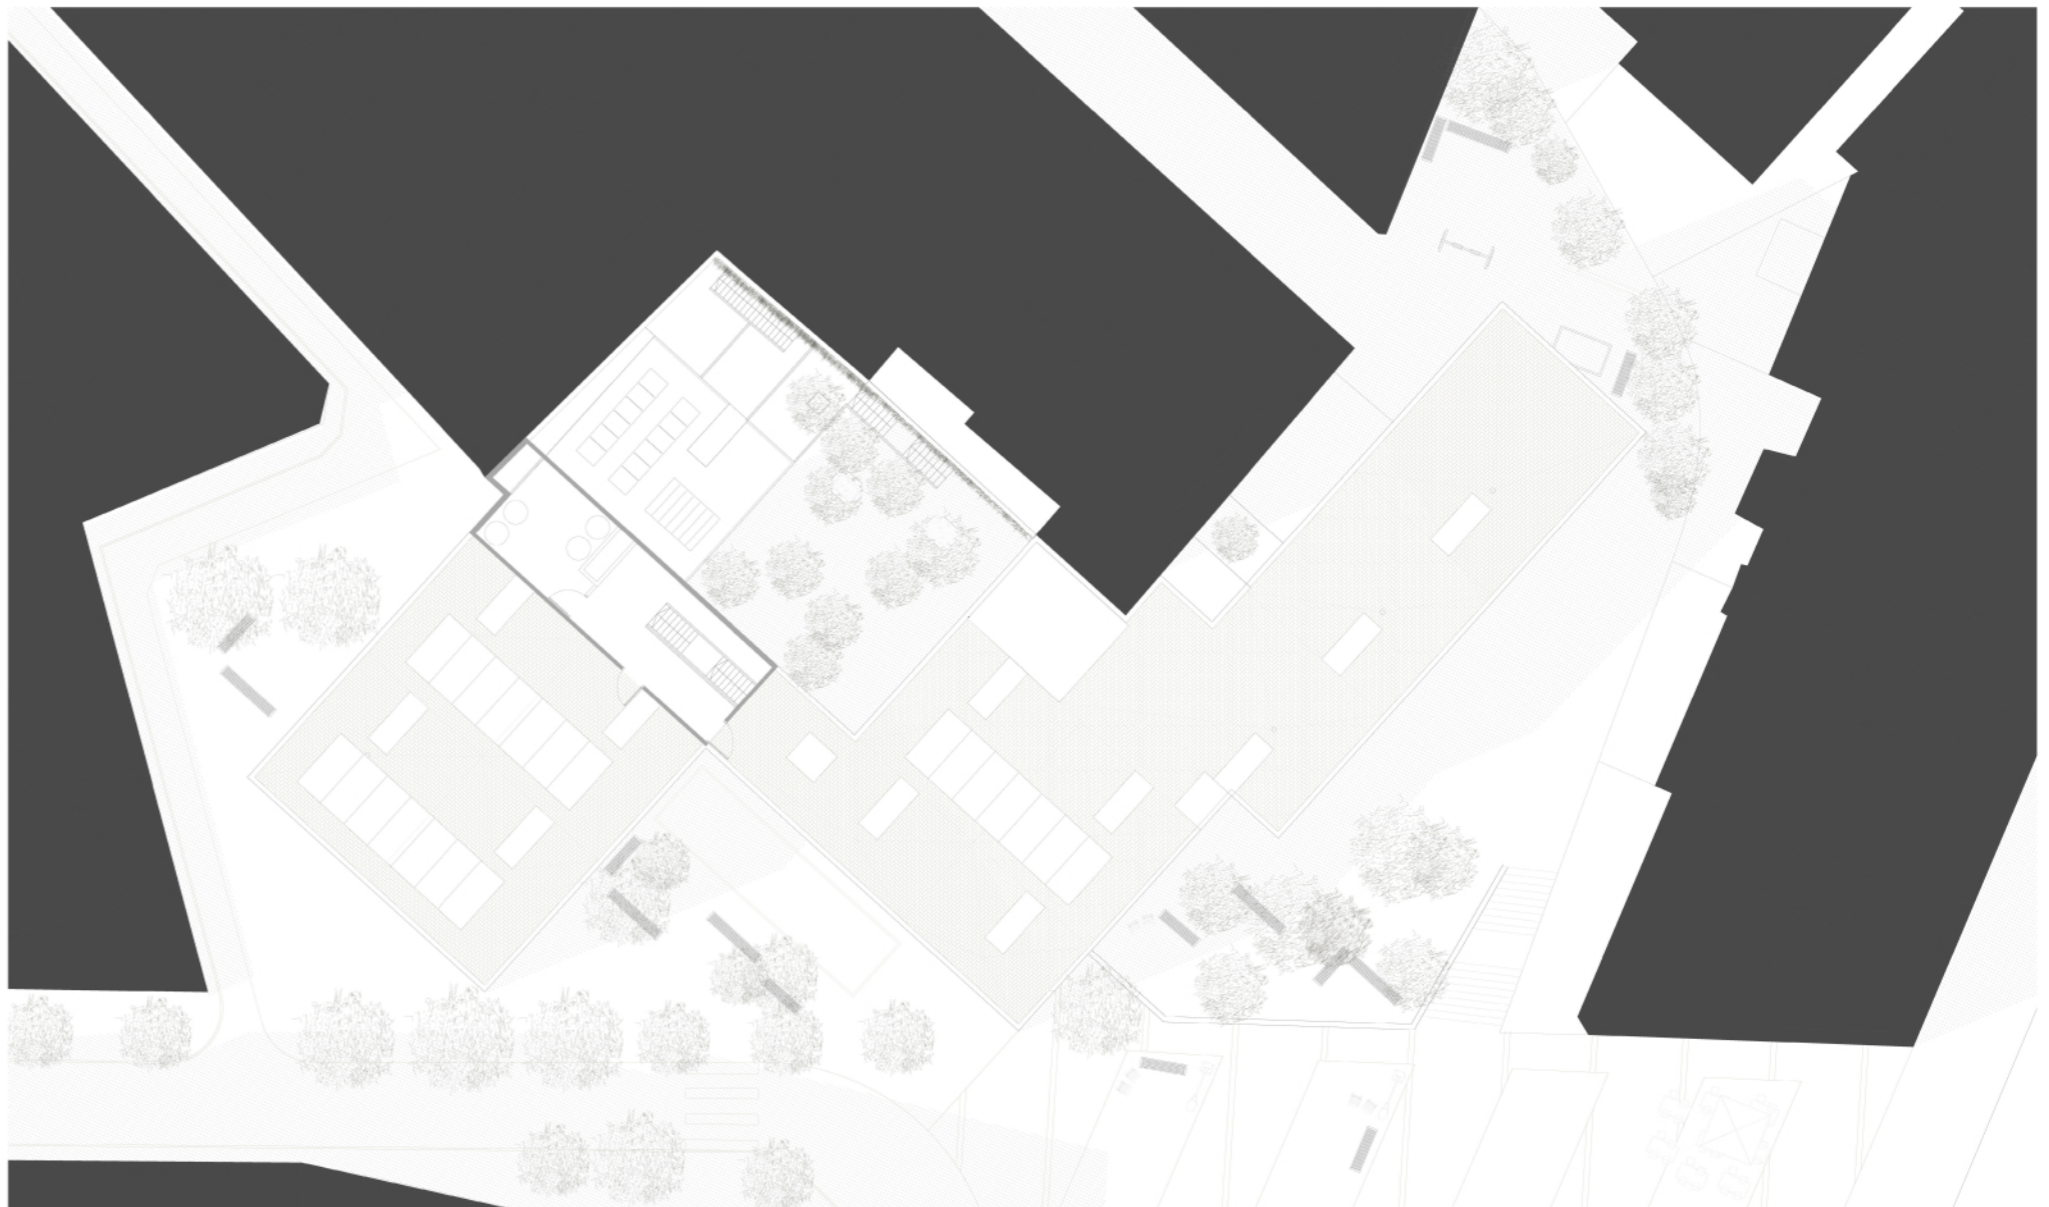


PLANTA COBERTA (+18.30)

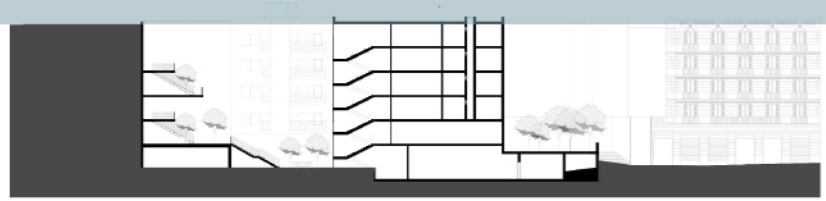

**COMPLEX RESIDENCIAL I CENTRE DE DIA
PER A GENT GRAN A BARCELONA**

TERESA VILLAR BALBOA
TUTOR FERNANDO MARZÁ | PFC GENER 2016

8. PLANTA COBERTA

ANÀLISI ○○○	ARQUITECTURA ○○○○●○○○	CONSTRUCCIÓ ○○○	ESTRUCTURES ○○	INSTAL·LACIONS ○○○○
----------------	--------------------------	--------------------	-------------------	------------------------

⌚ E 1/200