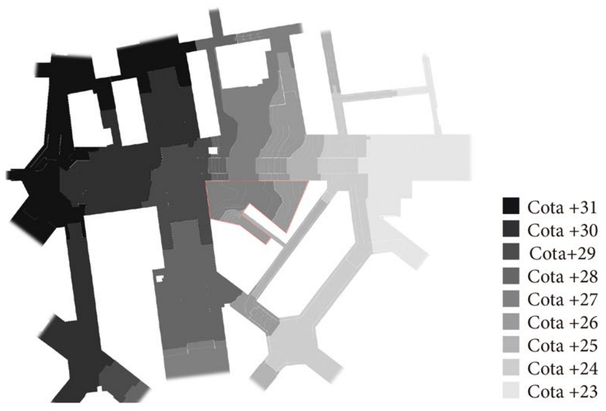

Topografía

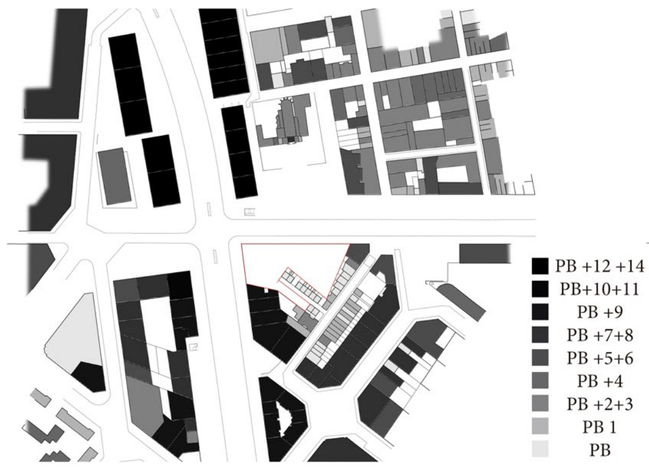

Alturas

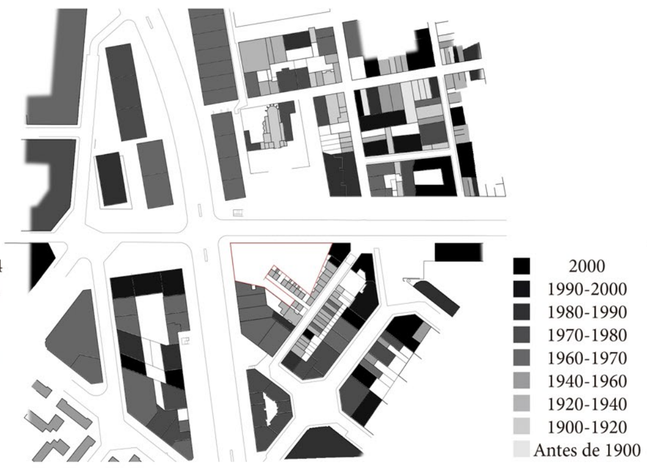

Años Construcción

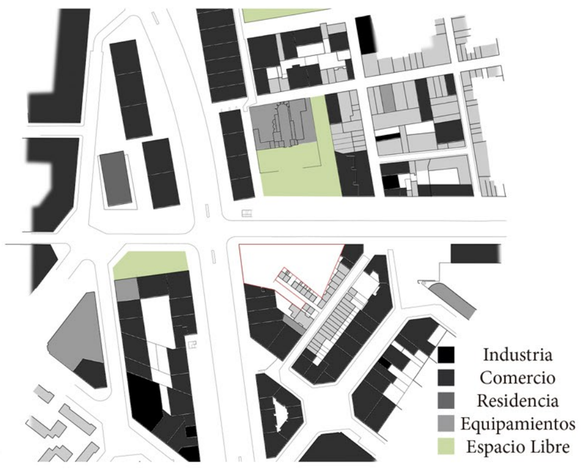

Usos Planta Baja

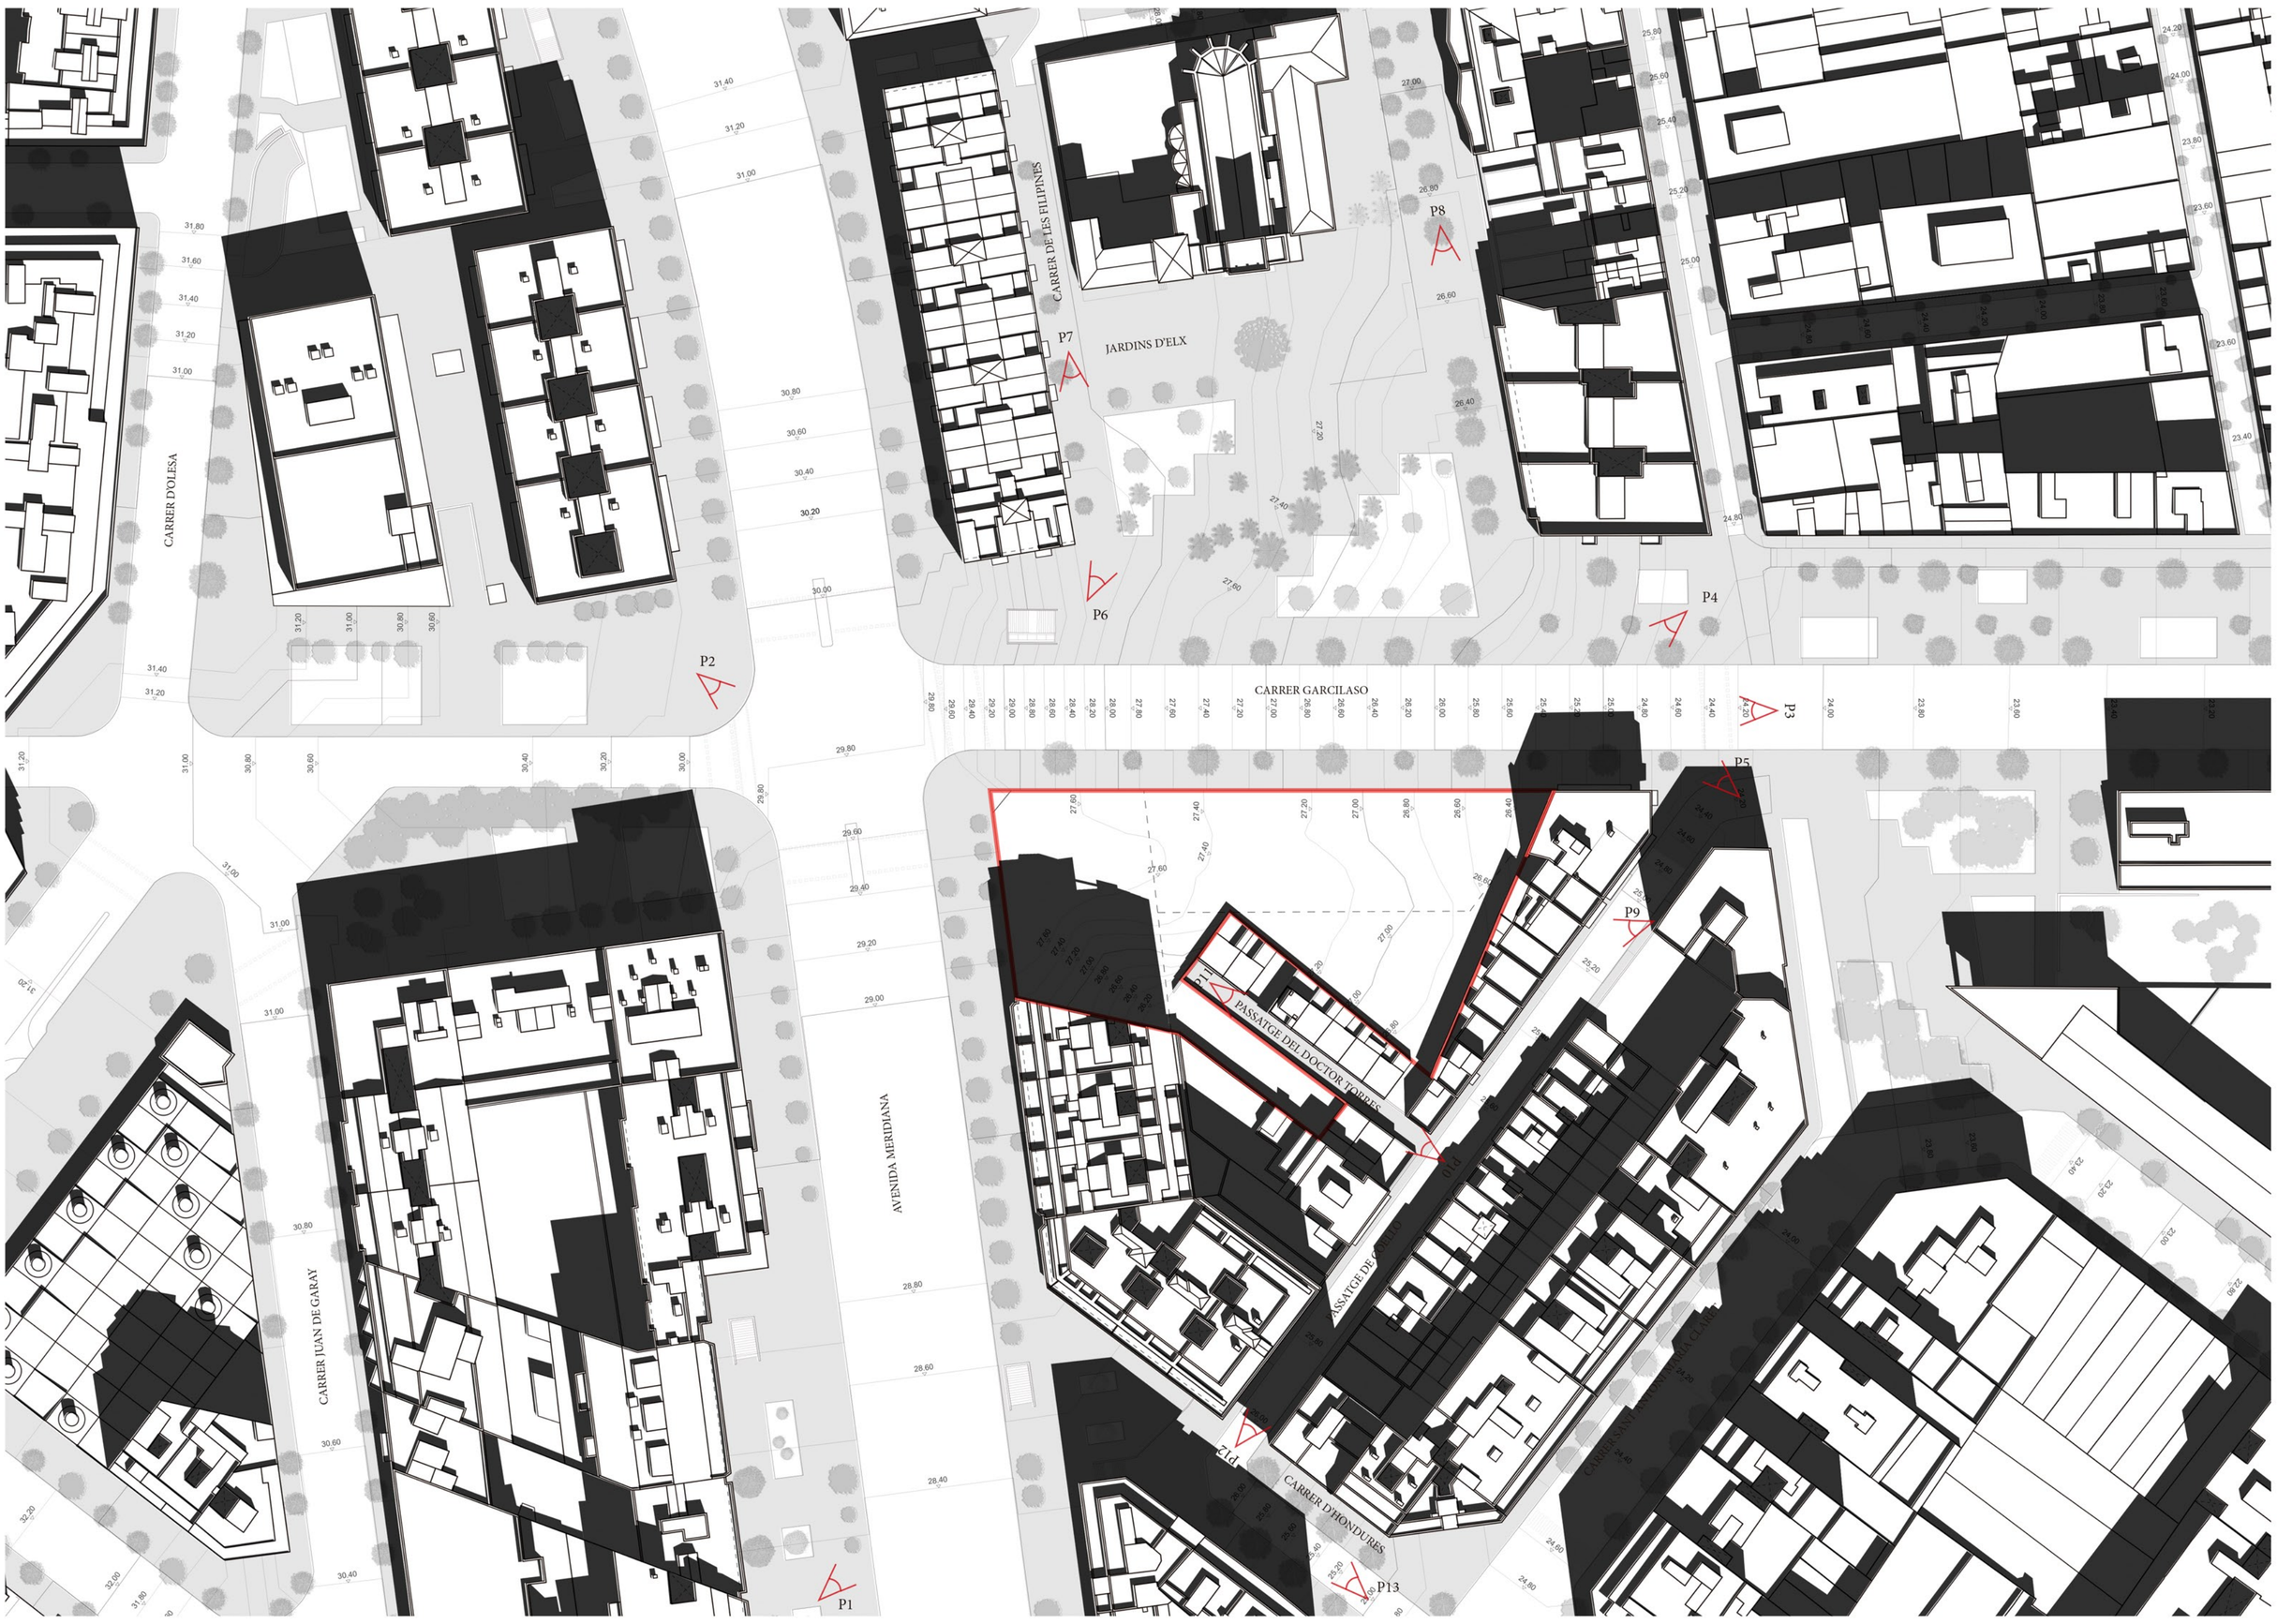

PLANTA ENTORNO INMEDIATO
E 1:750

N

0 10 50 100