





ALZADO NORTE (CARRER GARCILASO)
E 1:200

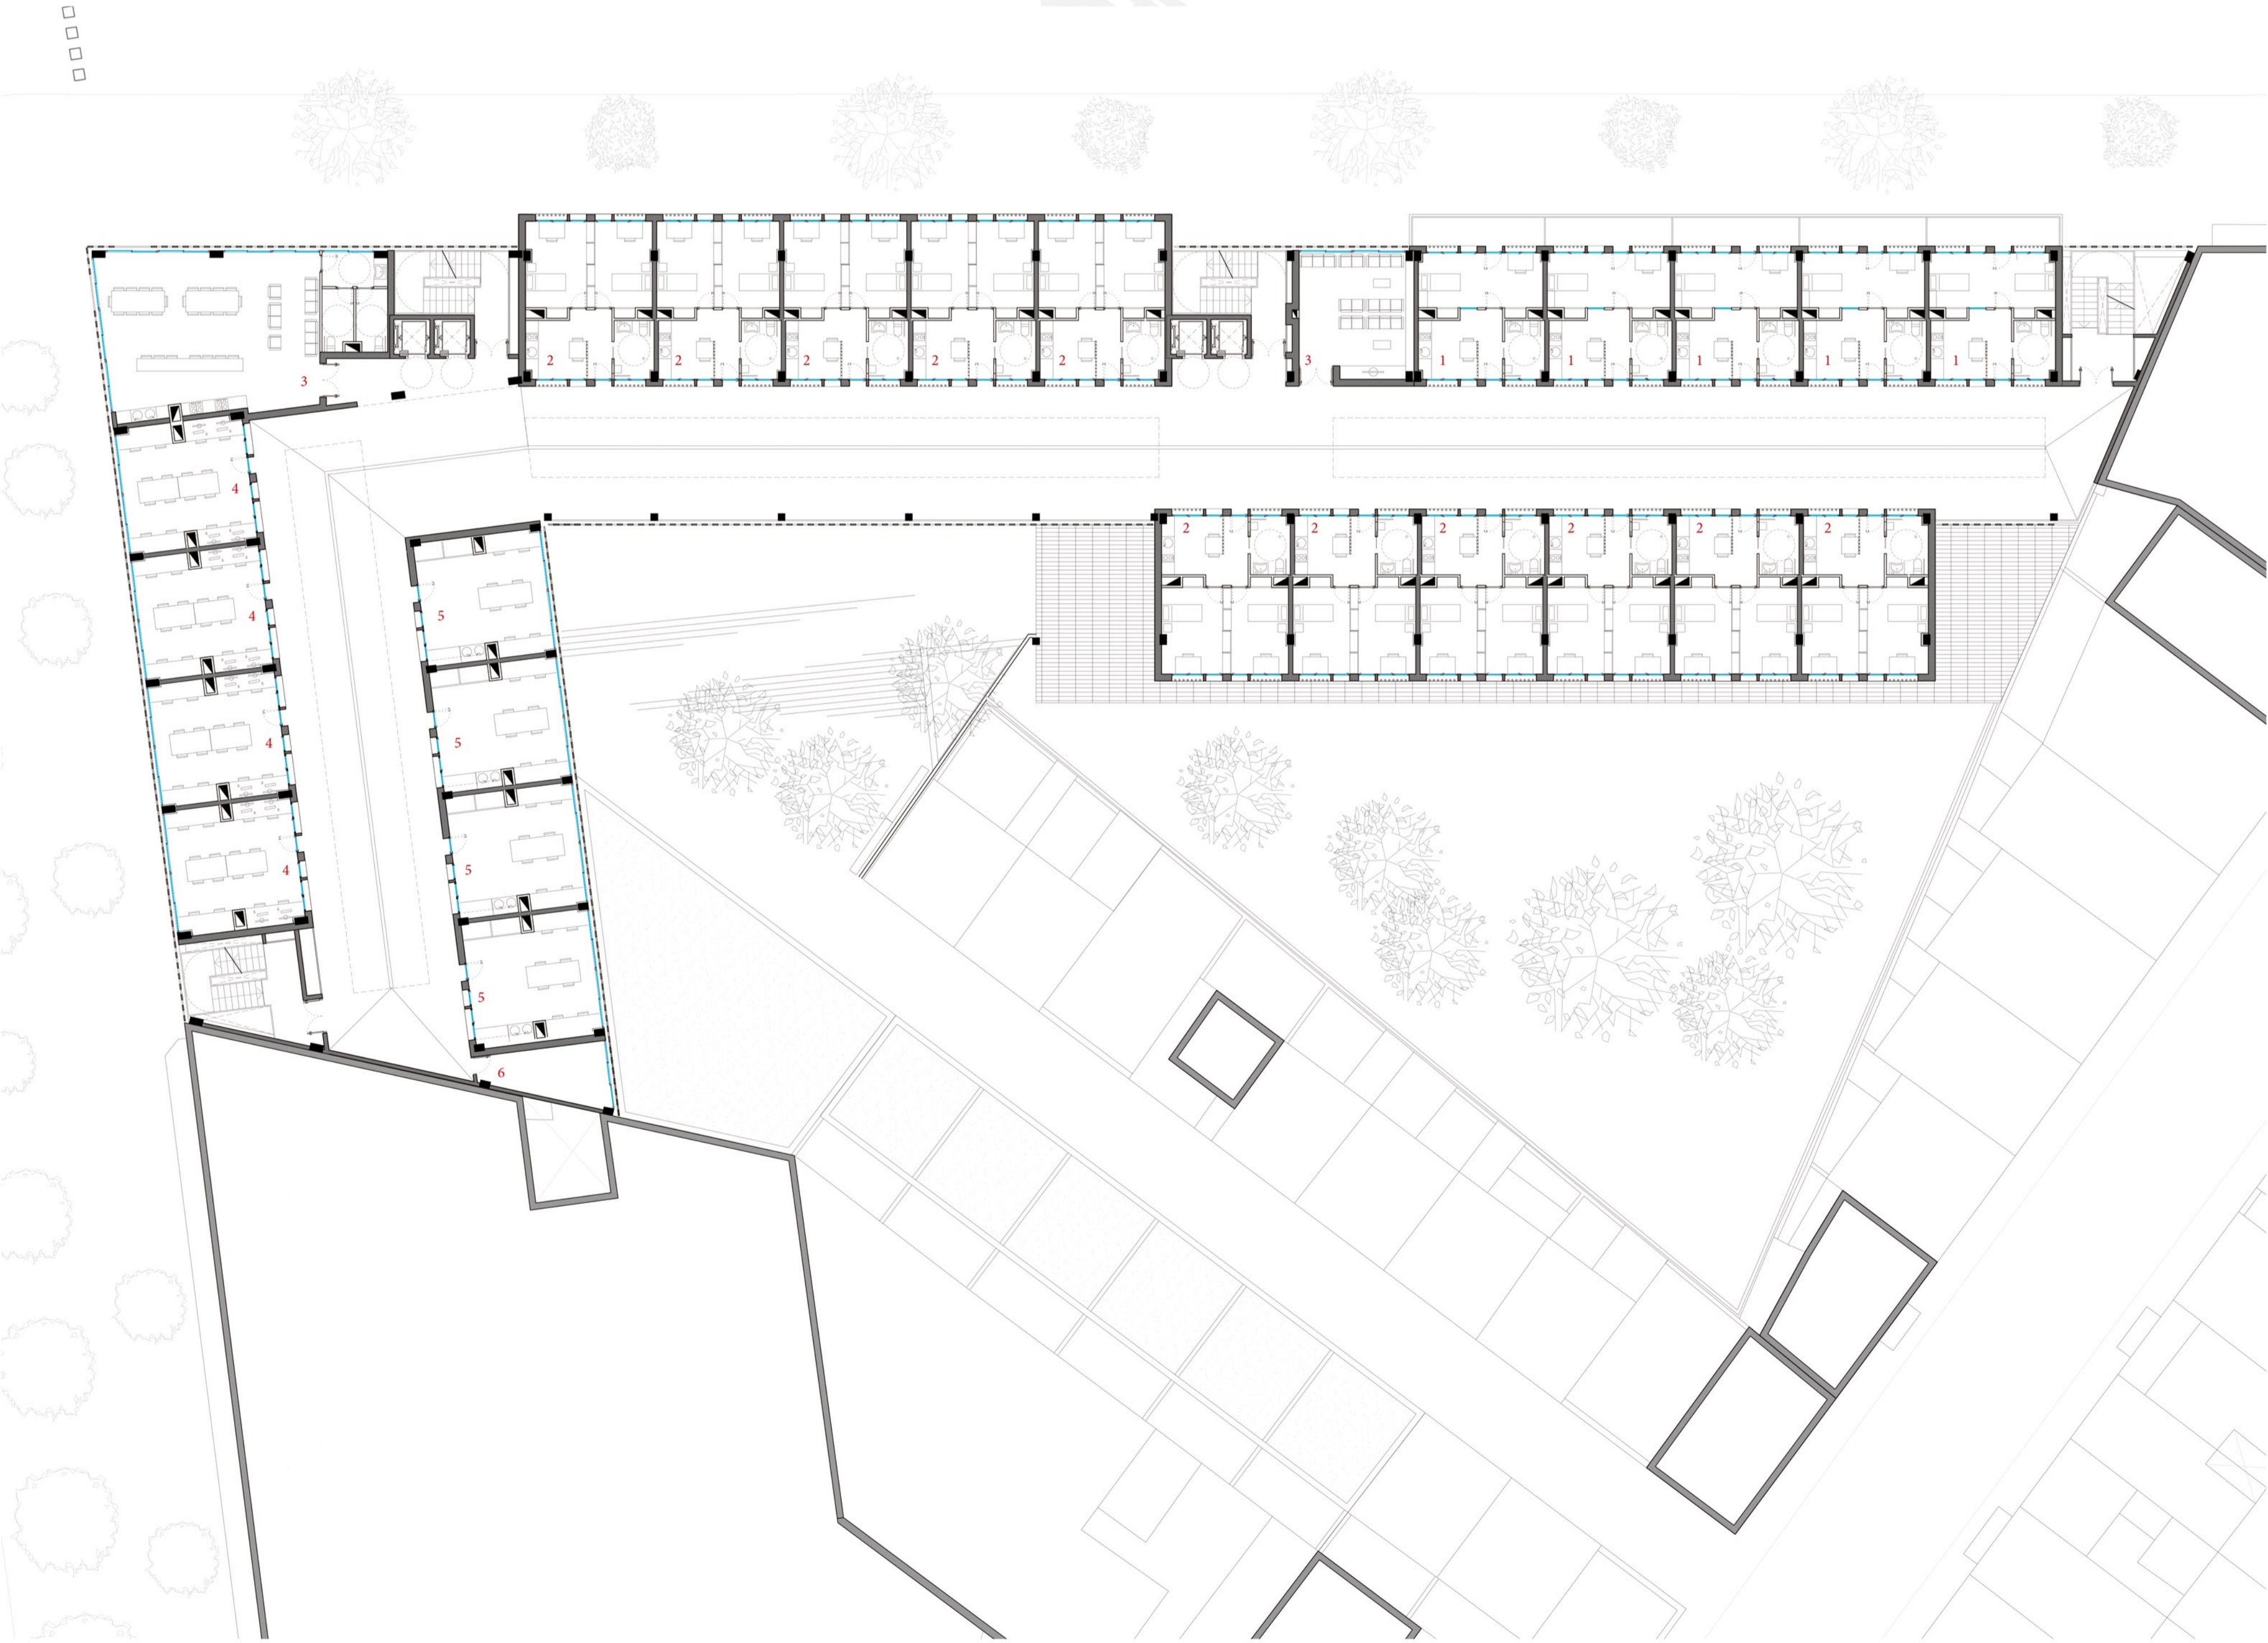

PLANTA PRIMERA
COTA +32'80
E 1:200

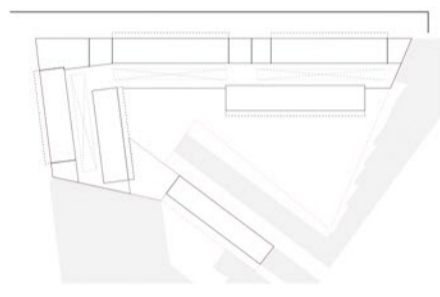

PROGRAMA

- (1) VIVIENDAS INDIVIDUALES
- (2) VIVIENDAS DOBLES
- (3) ESPACIOS COMUNES (SALA DE ESTAR/COCINA)
- (4) SALA DE ESTUDIOS
- (5) TALLER DE TRABAJO
- (6) ALMACEN