





ALZADO ESTE (ALZADO INTERIOR A)
E 1:200

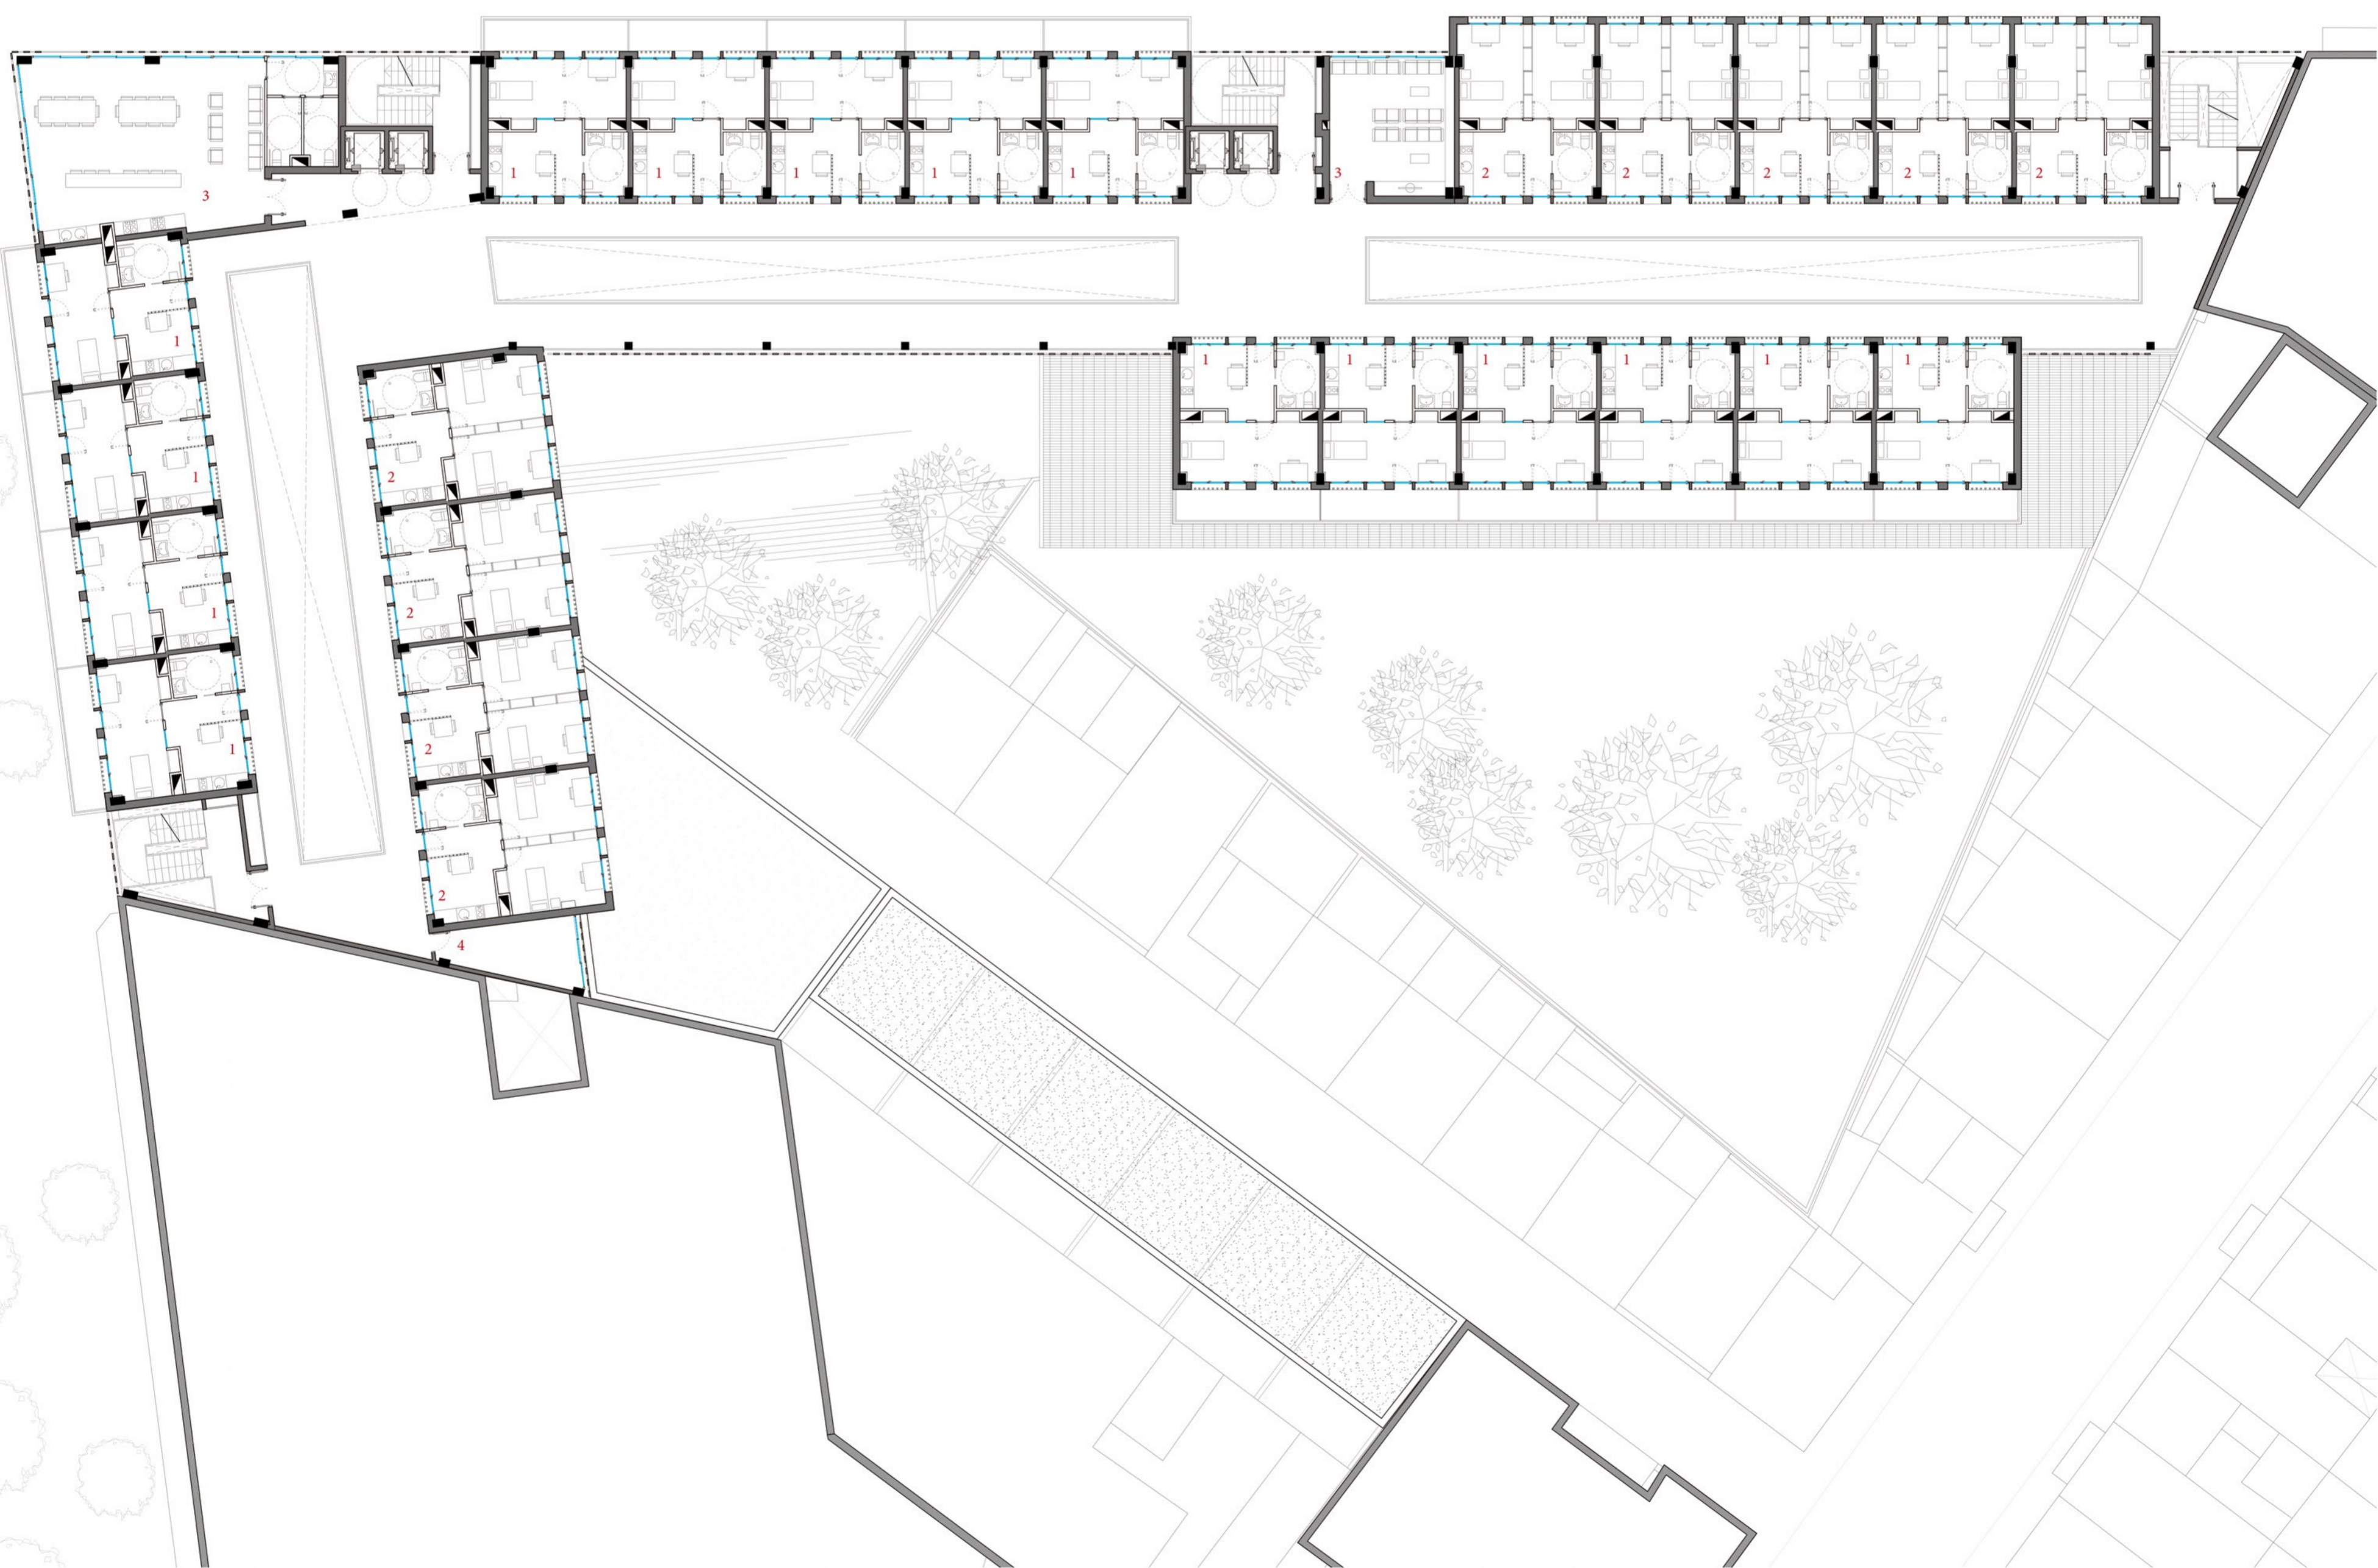

PLANTA SEGUNDA
COTA +35'80
E 1:200

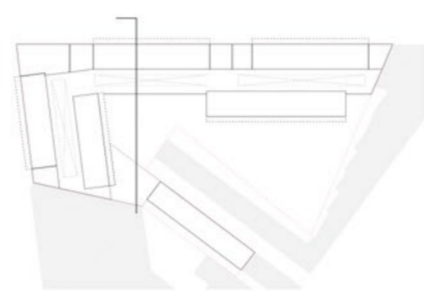

PROGRAMA

- (1) VIVIENDAS INDIVIDUALES
- (2) VIVIENDAS DOBLES
- (3) ESPACIOS COMUNES (SALA DE ESTAR/COCINA)
- (4) ALMACEN