





ALZADO SUR (ALZADO INTERIOR B)
E 1:200

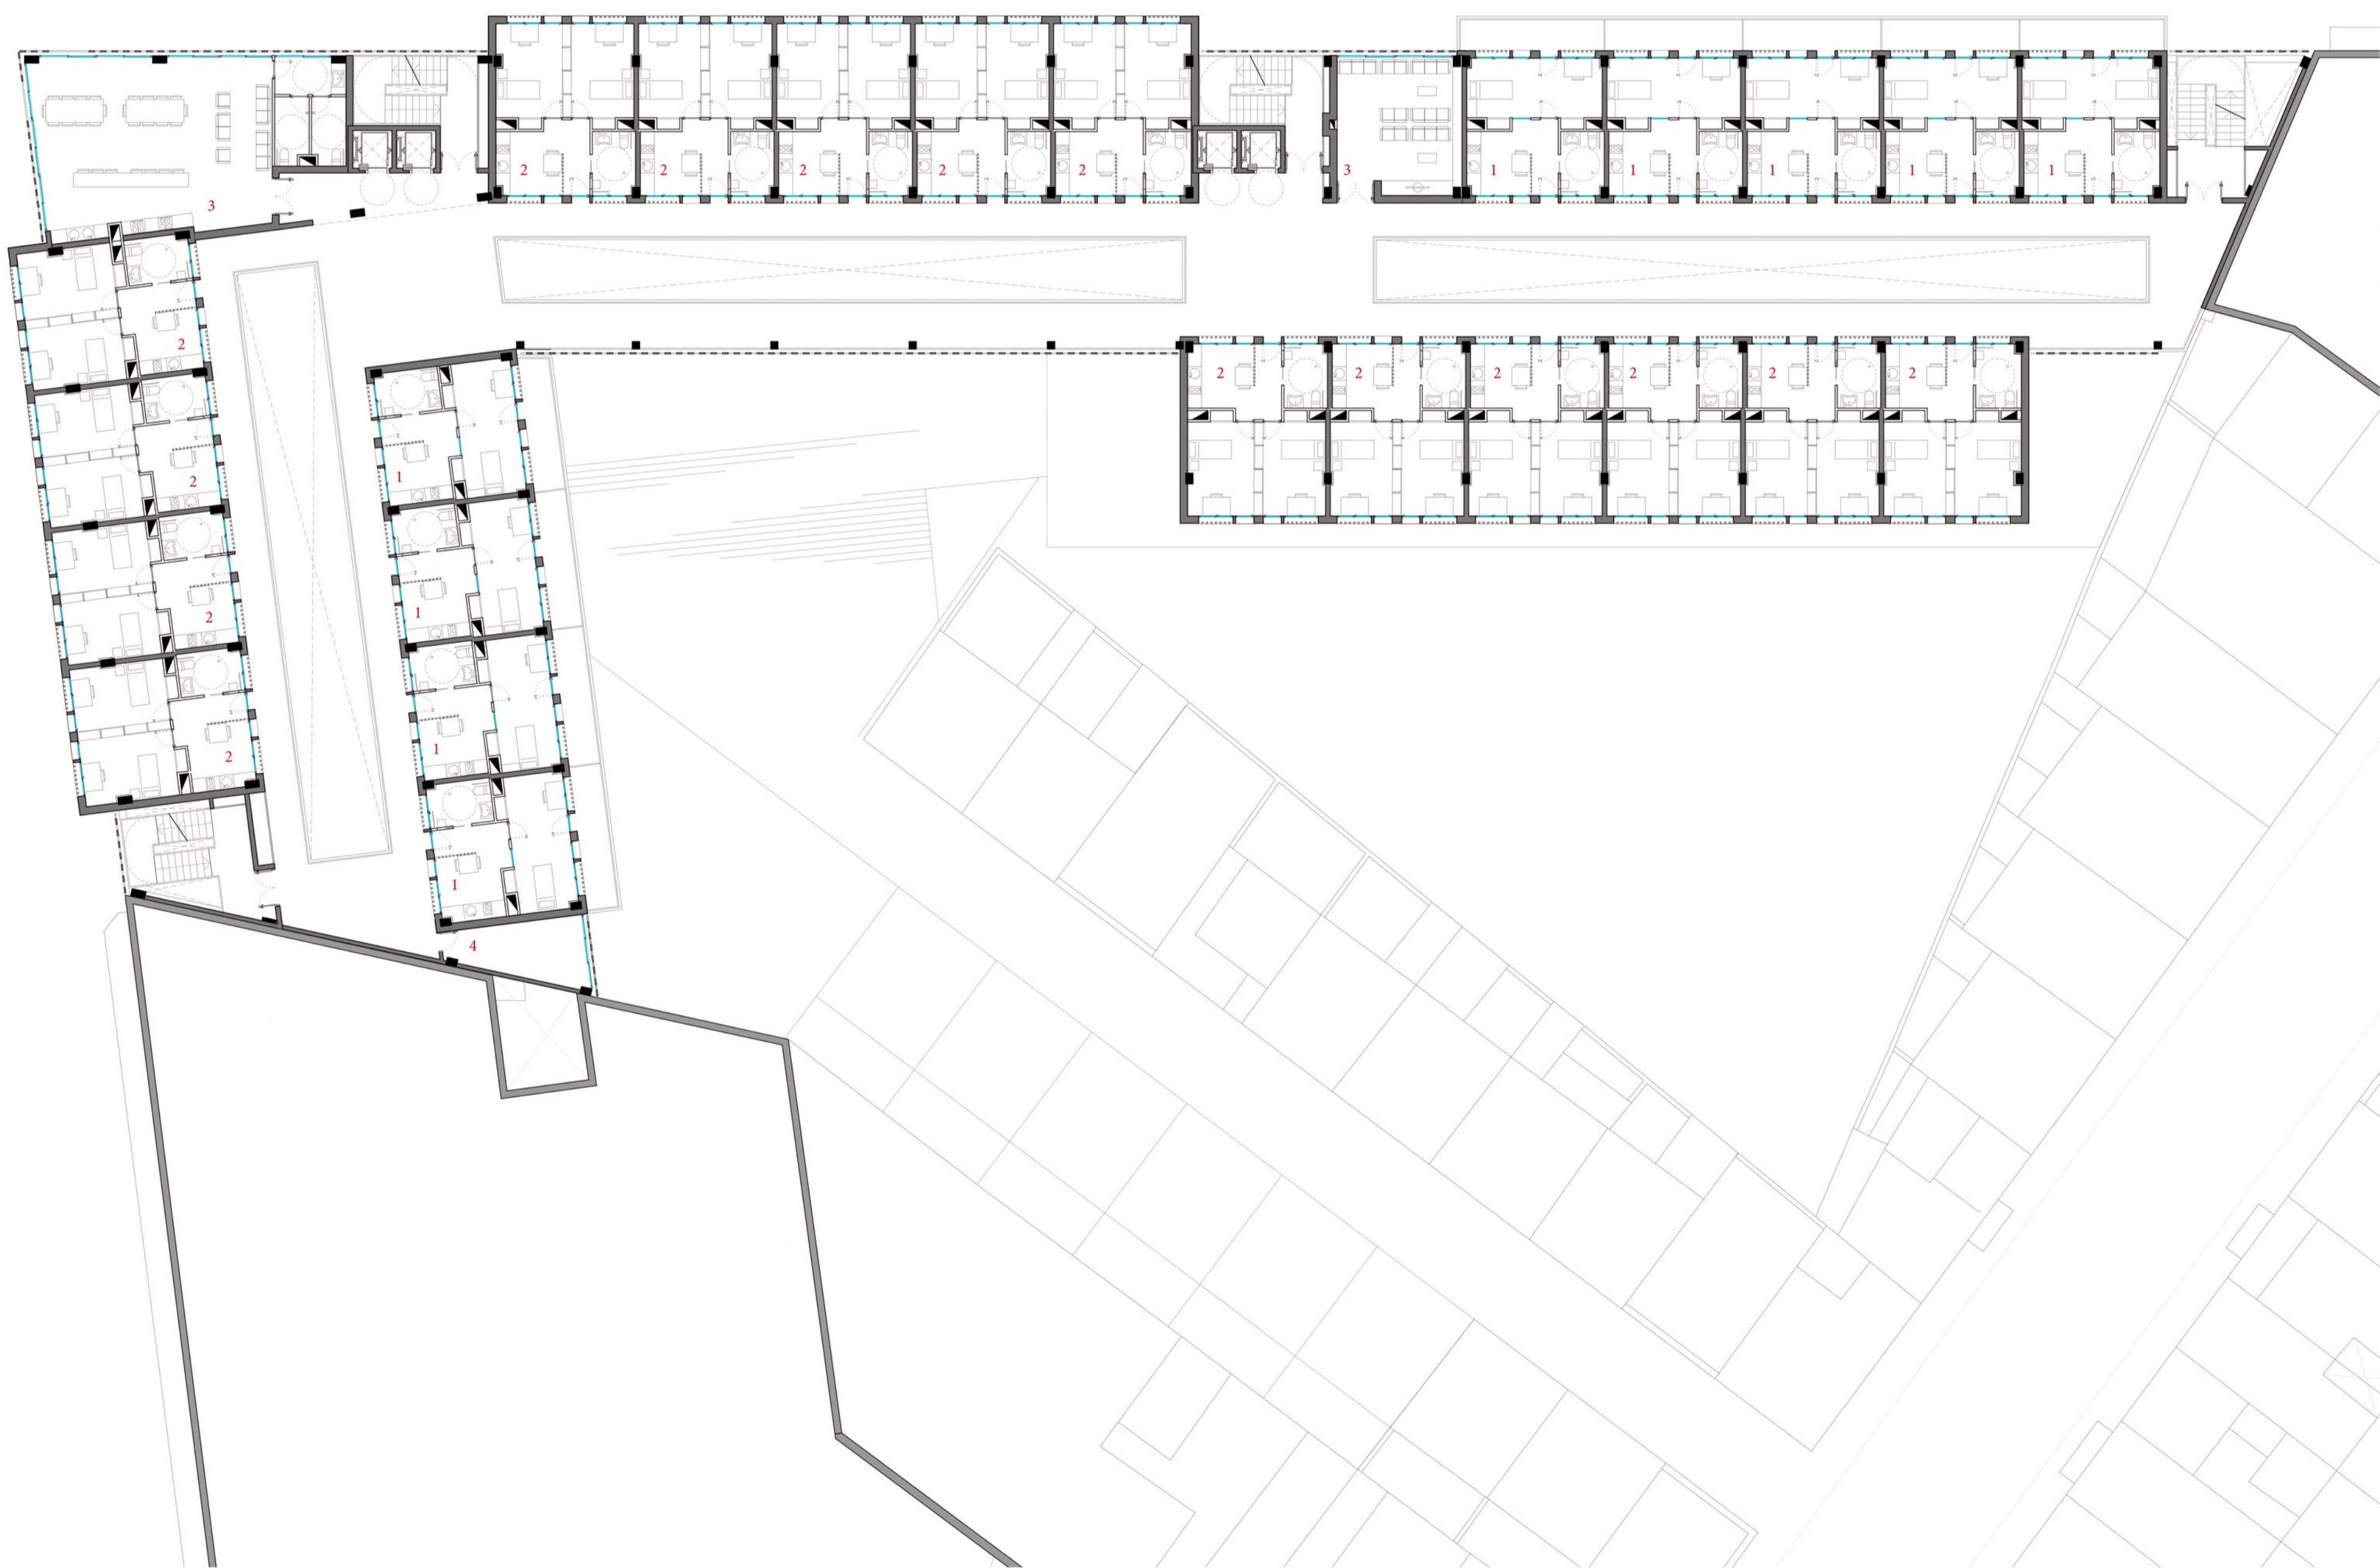

PLANTA TERCERA
COTA +38'80
E 1:200

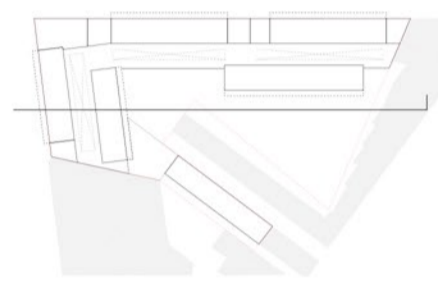

PROGRAMA

- (1) VIVIENDAS INDIVIDUALES
- (2) VIVIENDAS DOBLES
- (3) ESPACIOS COMUNES (SALA DE ESTAR/COCINA)
- (4) ALMACEN