





SECCION LONGITUDINAL (SUR)  
E 1:200

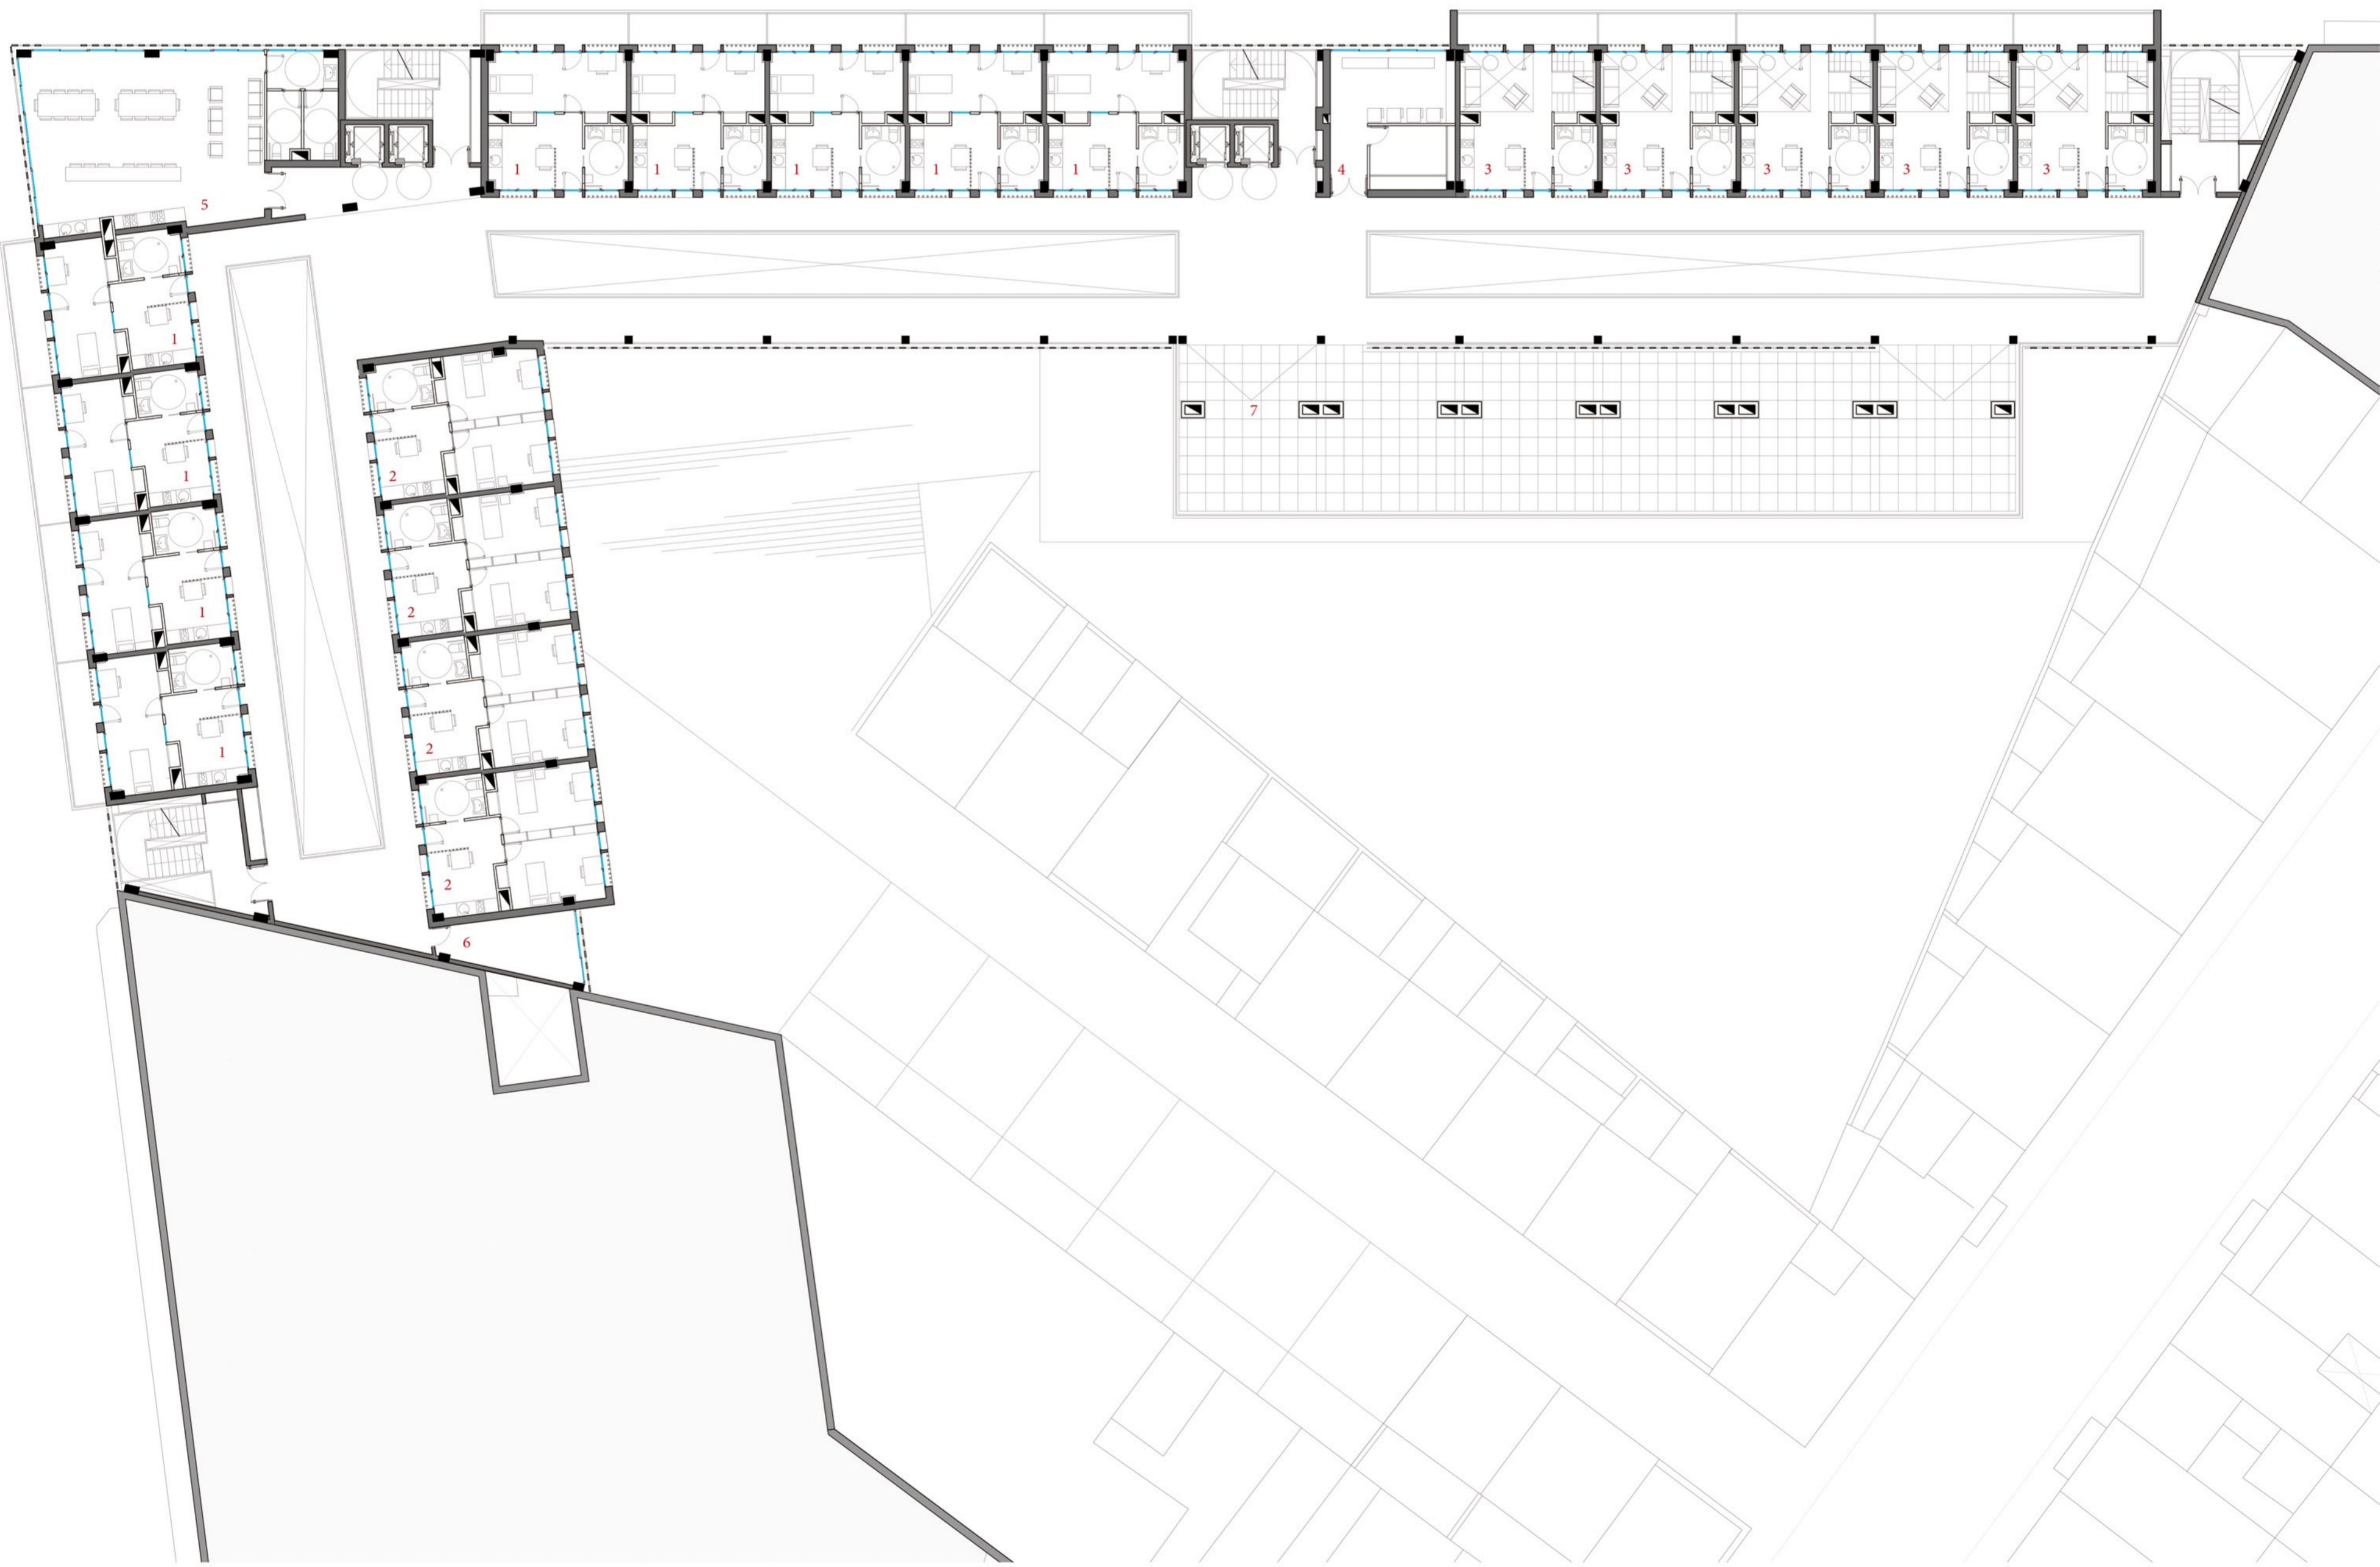

PLANTA CUARTA  
COTA +41'8  
E 1:200

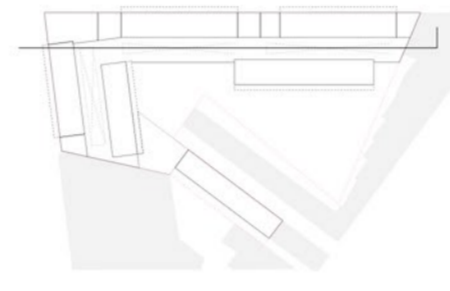

PROGRAMA

- (1) VIVIENDAS INDIVIDUALES
- (2) VIVIENDAS DOBLES
- (3) APARTAMENTOS
- (4) LAVANDERIA
- (5) ESPACIOS COMUNES (SALA DE ESTAR/COCINA)
- (6) ALMACEN
- (7) TERRAZA COMUNITARIA