





SECCION LONGITUDINAL
E 1:200

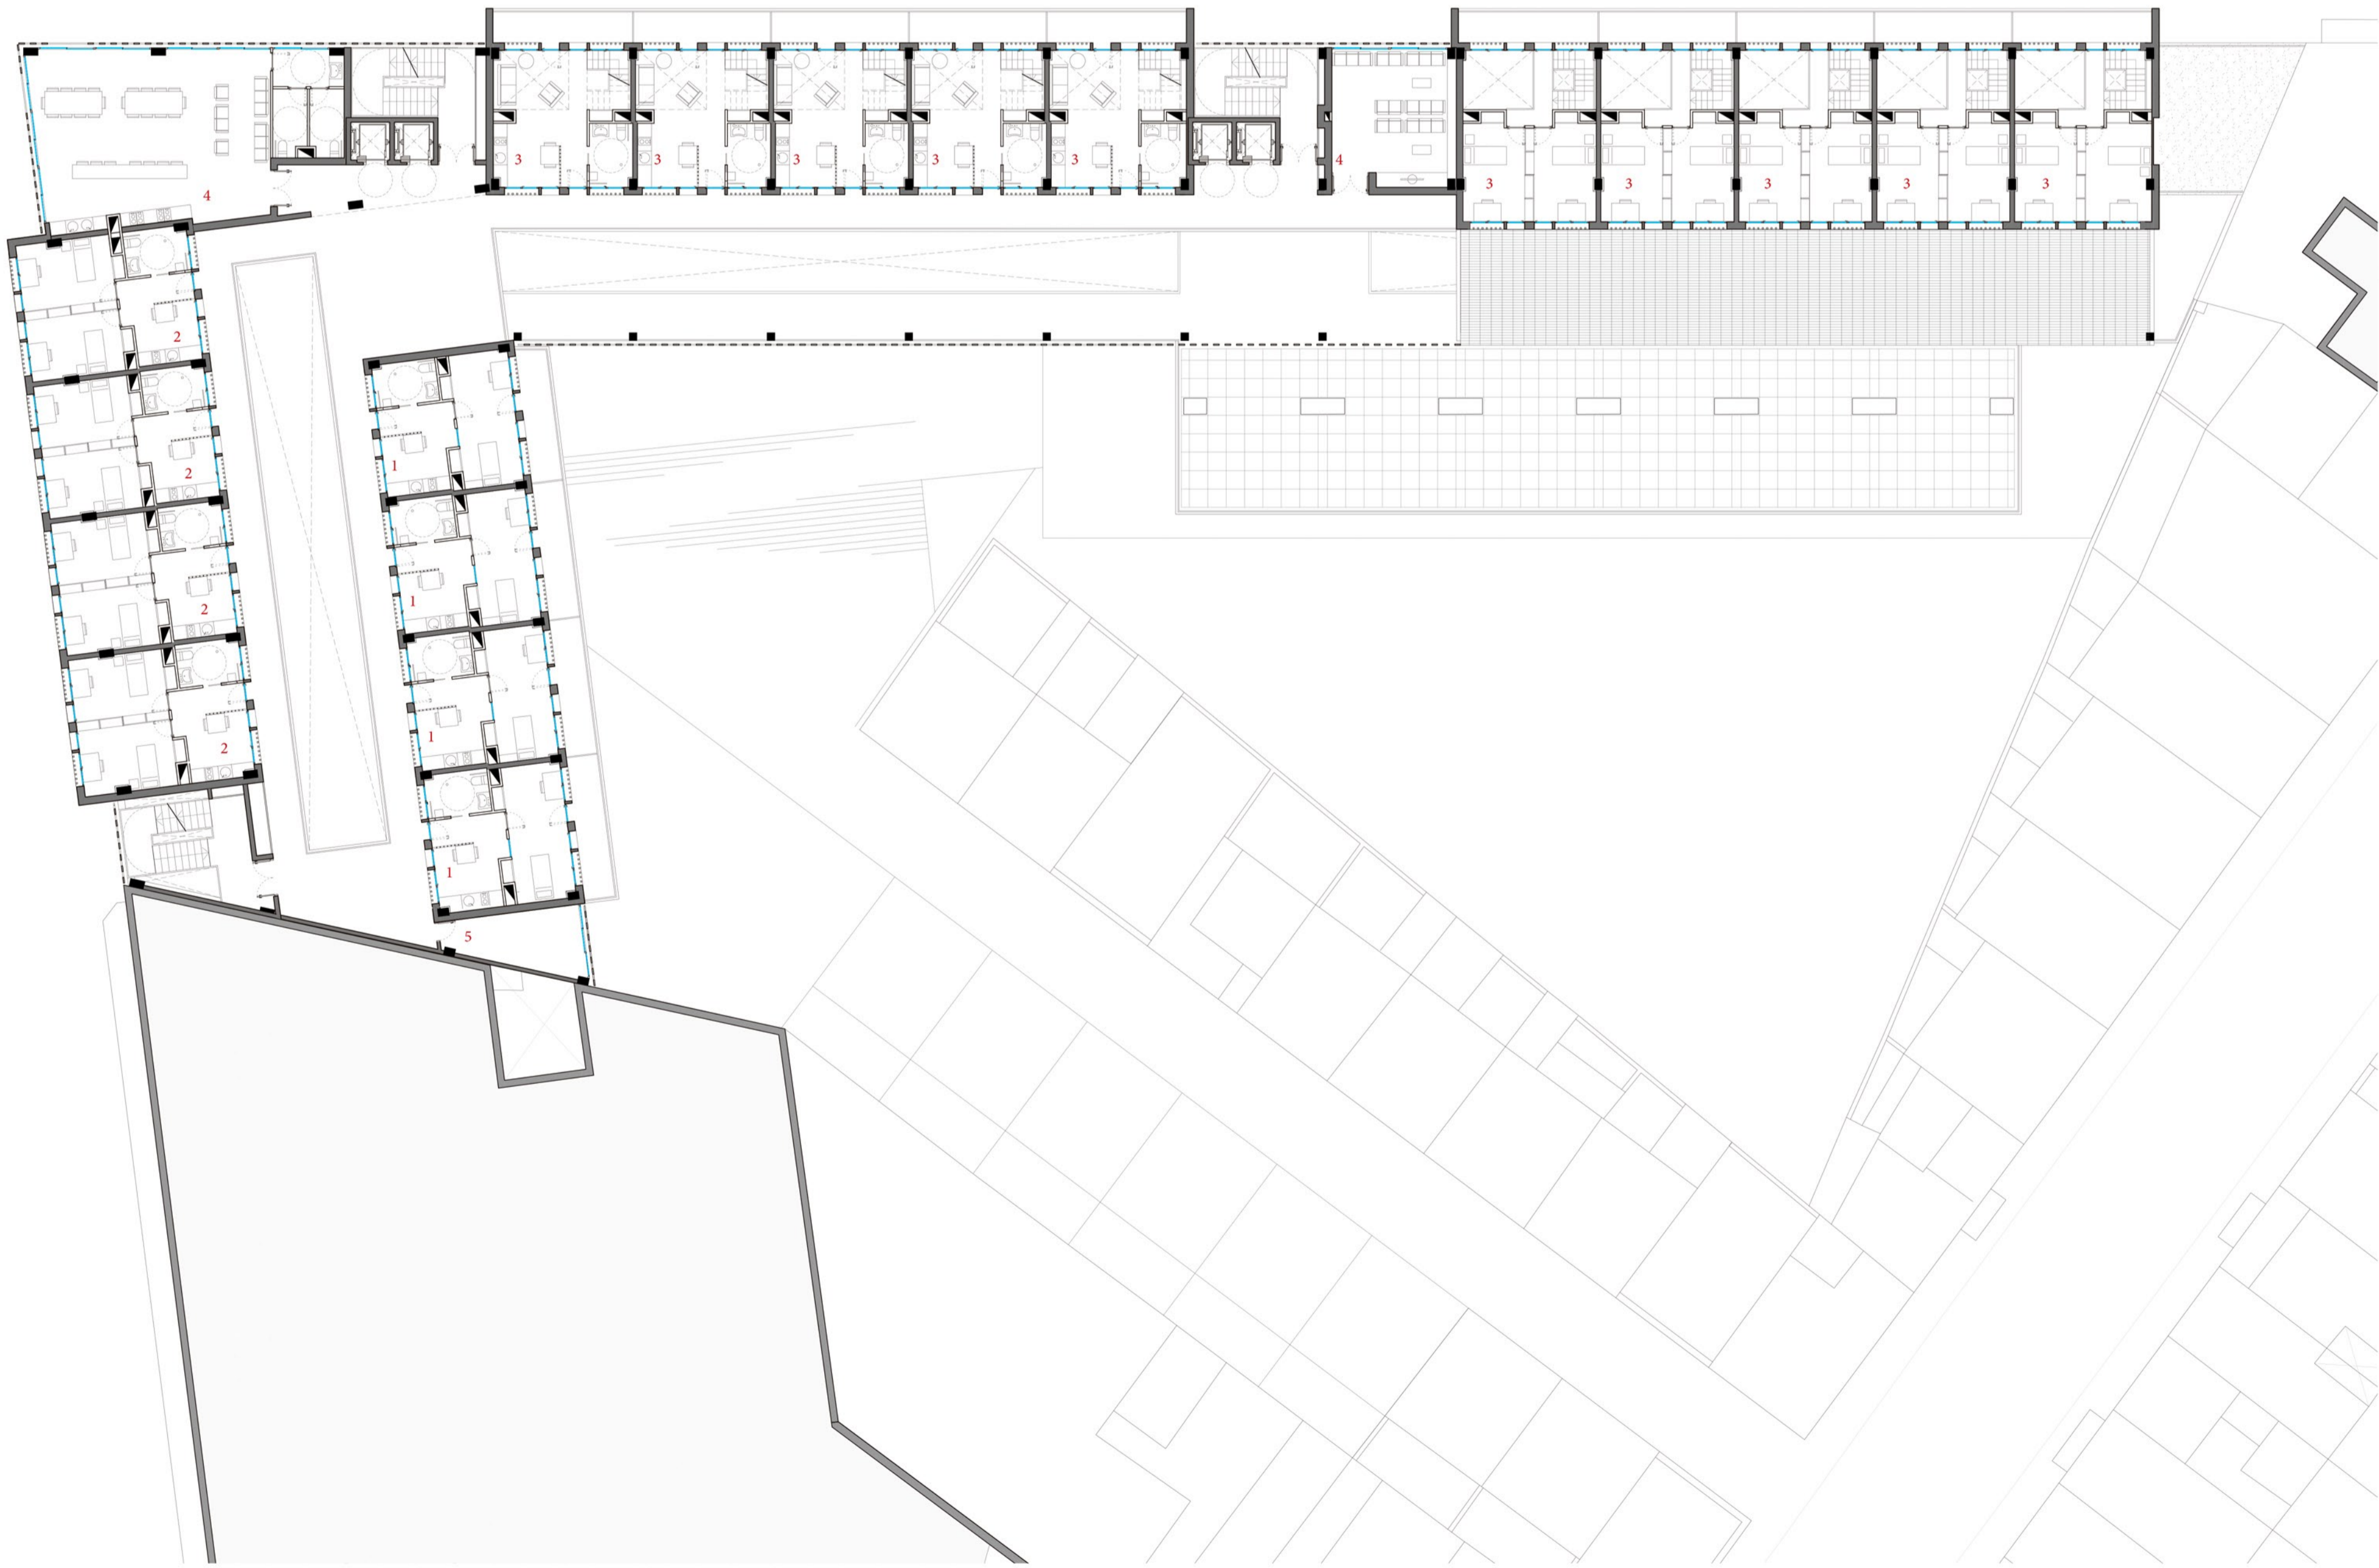

PLANTA QUINTA
COTA +44'8
E 1:200

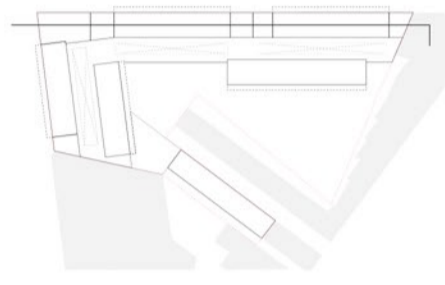

PROGRAMA

- (1) VIVIENDAS INDIVIDUALES
- (2) VIVIENDAS DOBLES
- (3) APARTAMENTOS
- (4) ESPACIOS COMUNES (SALA DE ESTAR/COCINA)
- (5) ALMACEN