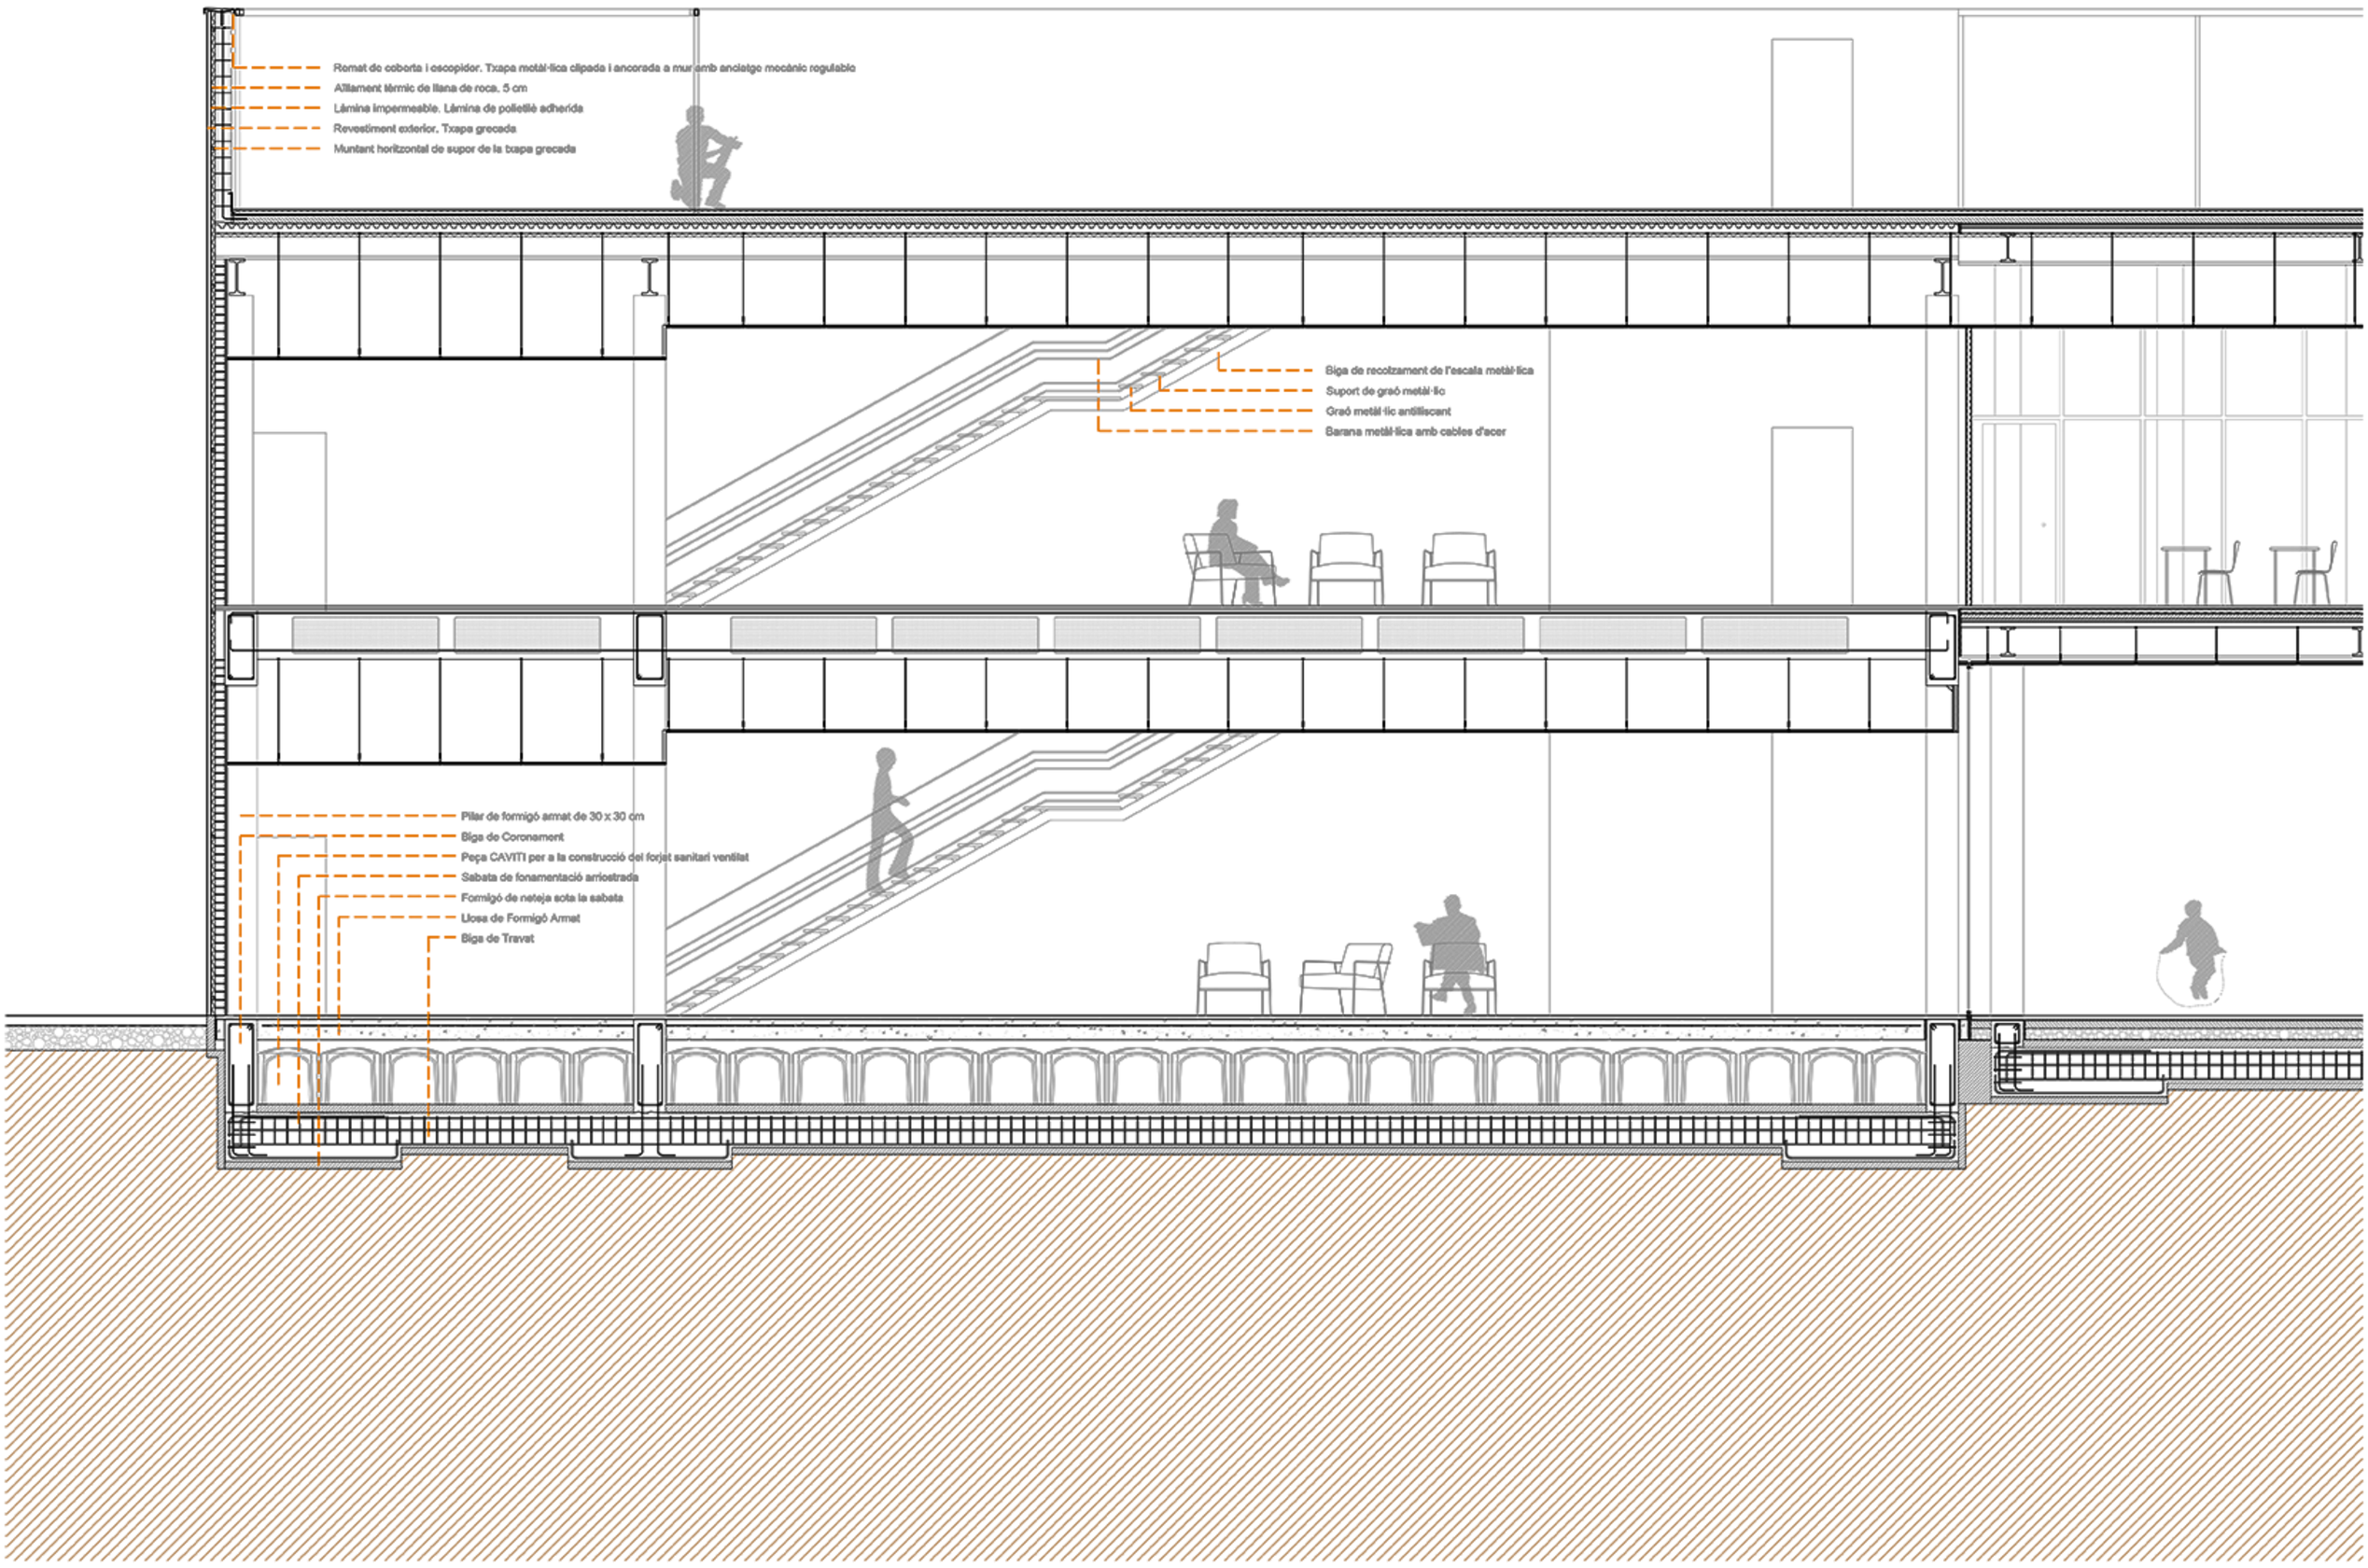

secció constructiva de la zona de connexió de les dues barres 1/50

detall constructiu galeria piscina 1/20

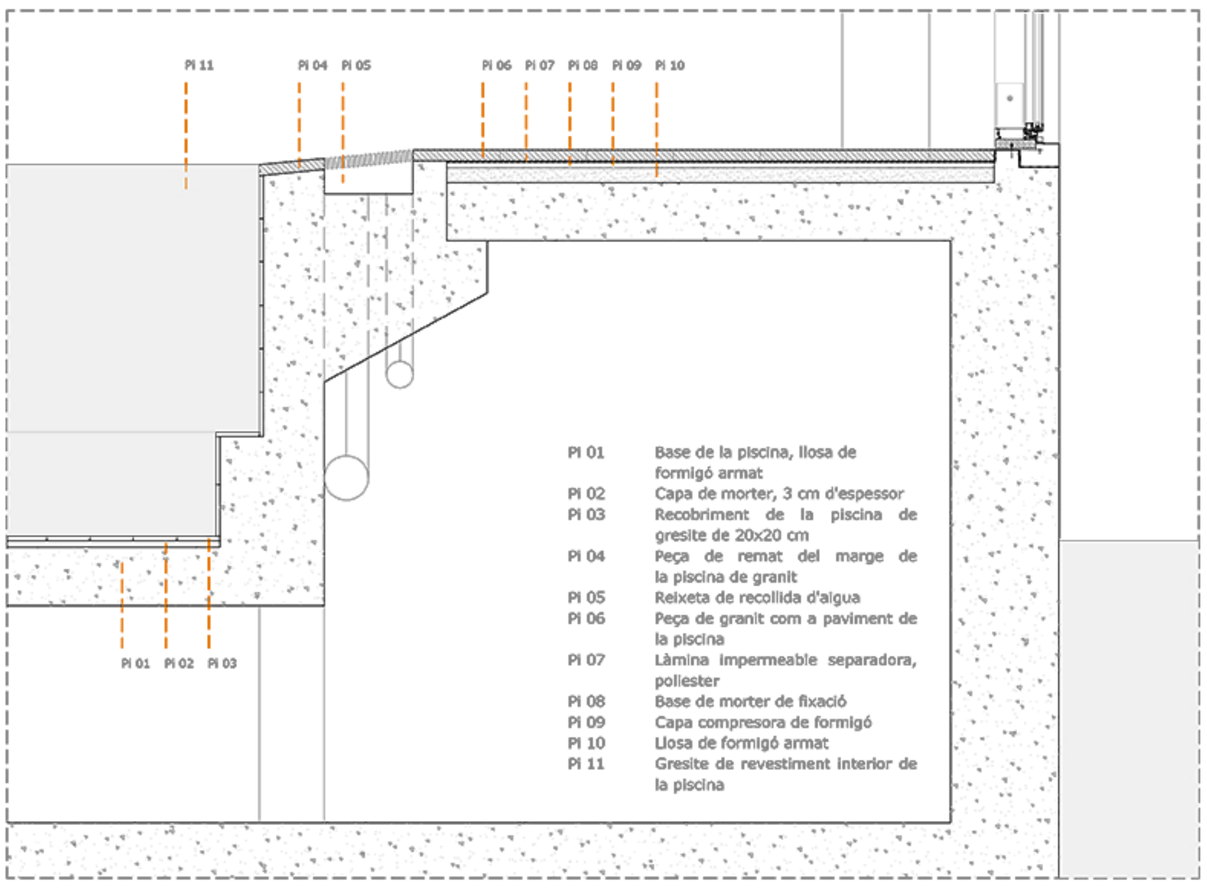

Pi 01	Base de la piscina, llosa de formigó armat
Pi 02	Capa de morter, 3 cm d'espessor
Pi 03	Recobriment de la piscina de gresite de 20x20 cm
Pi 04	Peça de remat del marge de la piscina de granit
Pi 05	Reixeta de recollida d'aigua
Pi 06	Peça de granit com a paviment de la piscina
Pi 07	Làmina impermeable separadora, poliester
Pi 08	Base de morter de fixació
Pi 09	Capa compresora de formigó
Pi 10	Llosa de formigó armat
Pi 11	Gresite de revestiment interior de la piscina

1. detall constructiu àmpit façana txapa grecada 1/10

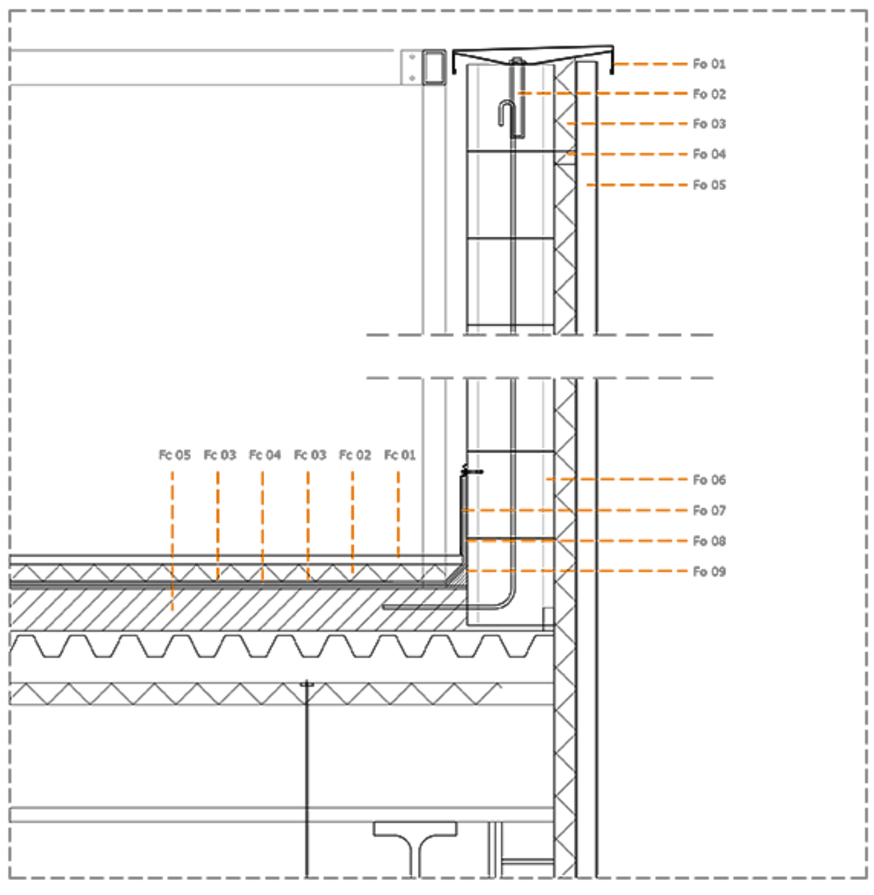

Fo 01	Remat de coberta i escopidor metàl·lic
Fo 02	Ancoratge metàl·lic per a la subjecció de la peça de remat
Fo 03	Aïllament tèrmic. Llana de roca 5 cm
Fo 04	Subjecció de la txapa grecada d'acer galvanitzat
Fo 05	Txapa grecada de revestiment de façana
Fo 06	Muret de coberta de maó de 9 x 12 x 24 cm
Fo 07	Perfil d'acer galvanitzat de protecció de làmina impermeable
Fo 08	Làmina impermeable
Fo 09	Falca de suport de la làmina impermeable
Fc 01	Acabat de coberta. Paviment de formigó prefabricat amb tractament antilliscant de peces de 40 x 40 cm
Fc 02	Aïllament tèrmic de llana de roca d'alta densitat
Fc 03	Làmina geotèxtil
Fc 04	Làmina impermeable
Fc 05	Formigó en massa de formació de pendents de coberta