PLANTA PARKING
E_1:1000

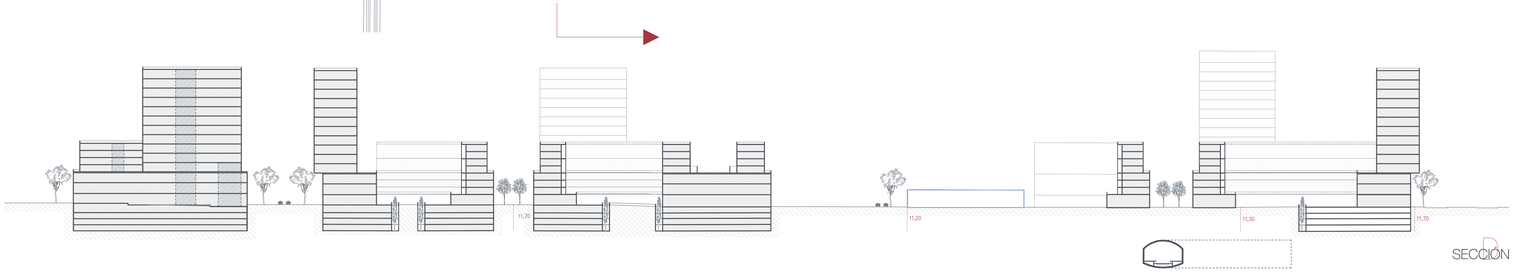

SECCIÓN D

SUPERFICIE Y NÚMERO DE PLAZAS
E_1:4000

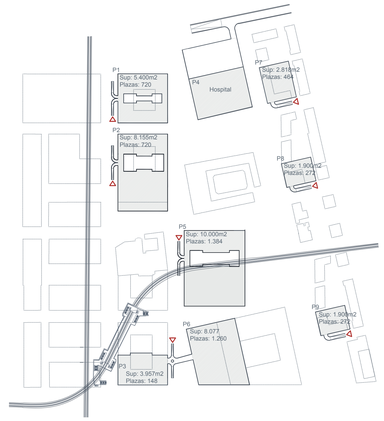

RECORRIDOS INTERIORES
E_1:4000

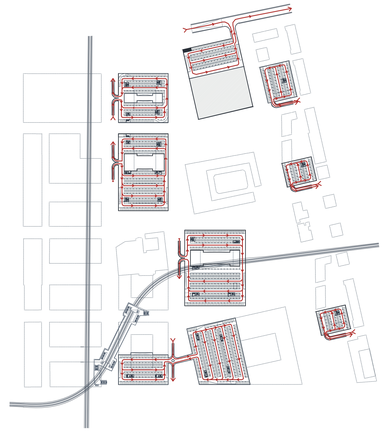

RANGO DE USO
E_1:4000

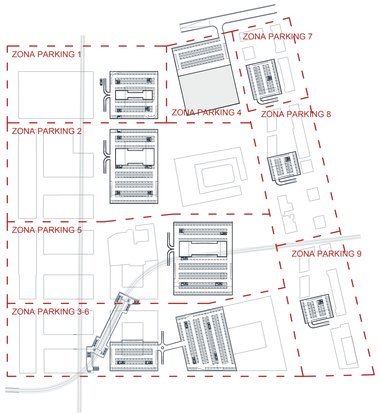

Parking 1		Núm. de plazas
Parcela 1		
Núm. viviendas:	36	36
m2 oficinas:	0	0
m2 comercio:	0	0
m2 productivo:	2.080	21
Parcela 8		
Núm. viviendas:	126	126
m2 oficinas:	12.150	122
m2 comercio:	1.202	15
m2 productivo:	9.800	98
TOTAL		418 4 plantas = 720 plazas Excedente 302 plazas

Parking 2		Núm. de plazas
Parcela 2		
Núm. viviendas:	45	45
m2 oficinas:	0	0
m2 comercio:	0	0
m2 productivo:	1.058	11
Parcela 3		
Núm. viviendas:	45	45
m2 oficinas:	0	0
m2 comercio:	1.048	13
m2 productivo:	0	0
Parcela 9-10		
Núm. viviendas:	136	136
m2 oficinas:	12.150	122
m2 comercio:	5.317	66
m2 productivo:	12.237	122
Parcela 14		
m2 productivo:	7.770	78
TOTAL		938 4 plantas = 1.108 plazas Excedente 170 plazas

Parking 3-6		Núm. de plazas
Parcela 6		
Núm. viviendas:	75	75
m2 oficinas:	0	0
m2 comercio:	1.049	13
m2 productivo:	0	0
Parcela 7		
Núm. viviendas:	75	75
m2 oficinas:	0	0
m2 comercio:	1.049	13
m2 productivo:	0	0
Parcela 13		
Núm. viviendas:	155	155
m2 oficinas:	24.300	243
m2 comercio:	5.247	66
m2 productivo:	7.790	78
Parcela 17		
Núm. viviendas:	135	135
m2 oficinas:	0	0
m2 comercio:	0	0
m2 productivo:	0	0
TOTAL		853 Parking 3: 4 plantas = 592 plazas Parking 6: 4 plantas = 1.260 Excedente 999 plazas

Parking 5		Núm. de plazas
Parcela 4		
Núm. viviendas:	75	75
m2 oficinas:	0	0
m2 comercio:	1.049	13
m2 productivo:	0	0
Parcela 5		
Núm. viviendas:	75	75
m2 oficinas:	0	0
m2 comercio:	1.049	13
m2 productivo:	0	0
Parcela 11-12		
Núm. viviendas:	81	81
m2 oficinas:	0	0
m2 comercio:	0	0
m2 productivo:	0	0
Parcela 15-16		
Núm. viviendas:	128	128
m2 oficinas:	24.300	243
m2 comercio:	7.689	96
m2 productivo:	12.577	126
TOTAL		850 4 plantas = 1.385 plazas Excedente 535 plazas

Parking 7		Núm. de plazas
Parcela 18		
Núm. viviendas:	35	35
Parcela 19		
Núm. viviendas:	84	84
TOTAL		119 4 plantas = 464 plazas Excedente 345 plazas

Parking 8		Núm. de plazas
Parcela 20		
Núm. viviendas:	42	42
Parcela 21		
Núm. viviendas:	56	56
TOTAL		98 4 plantas = 272 plazas Excedente 174 plazas

Parking 9		Núm. de plazas
Parcela 22		
Núm. viviendas:	42	42
Parcela 23		
Núm. viviendas:	56	56
TOTAL		98 4 plantas = 272 plazas Excedente 174 plazas

PFC M.Coromines - J.Franquesa - X. Llobet - A.Arribas
Joane Amasorrain - Daniel Andrés - Elena Bravo