


Secció vertical tipus amb finestra al sòcol escala: 1/10

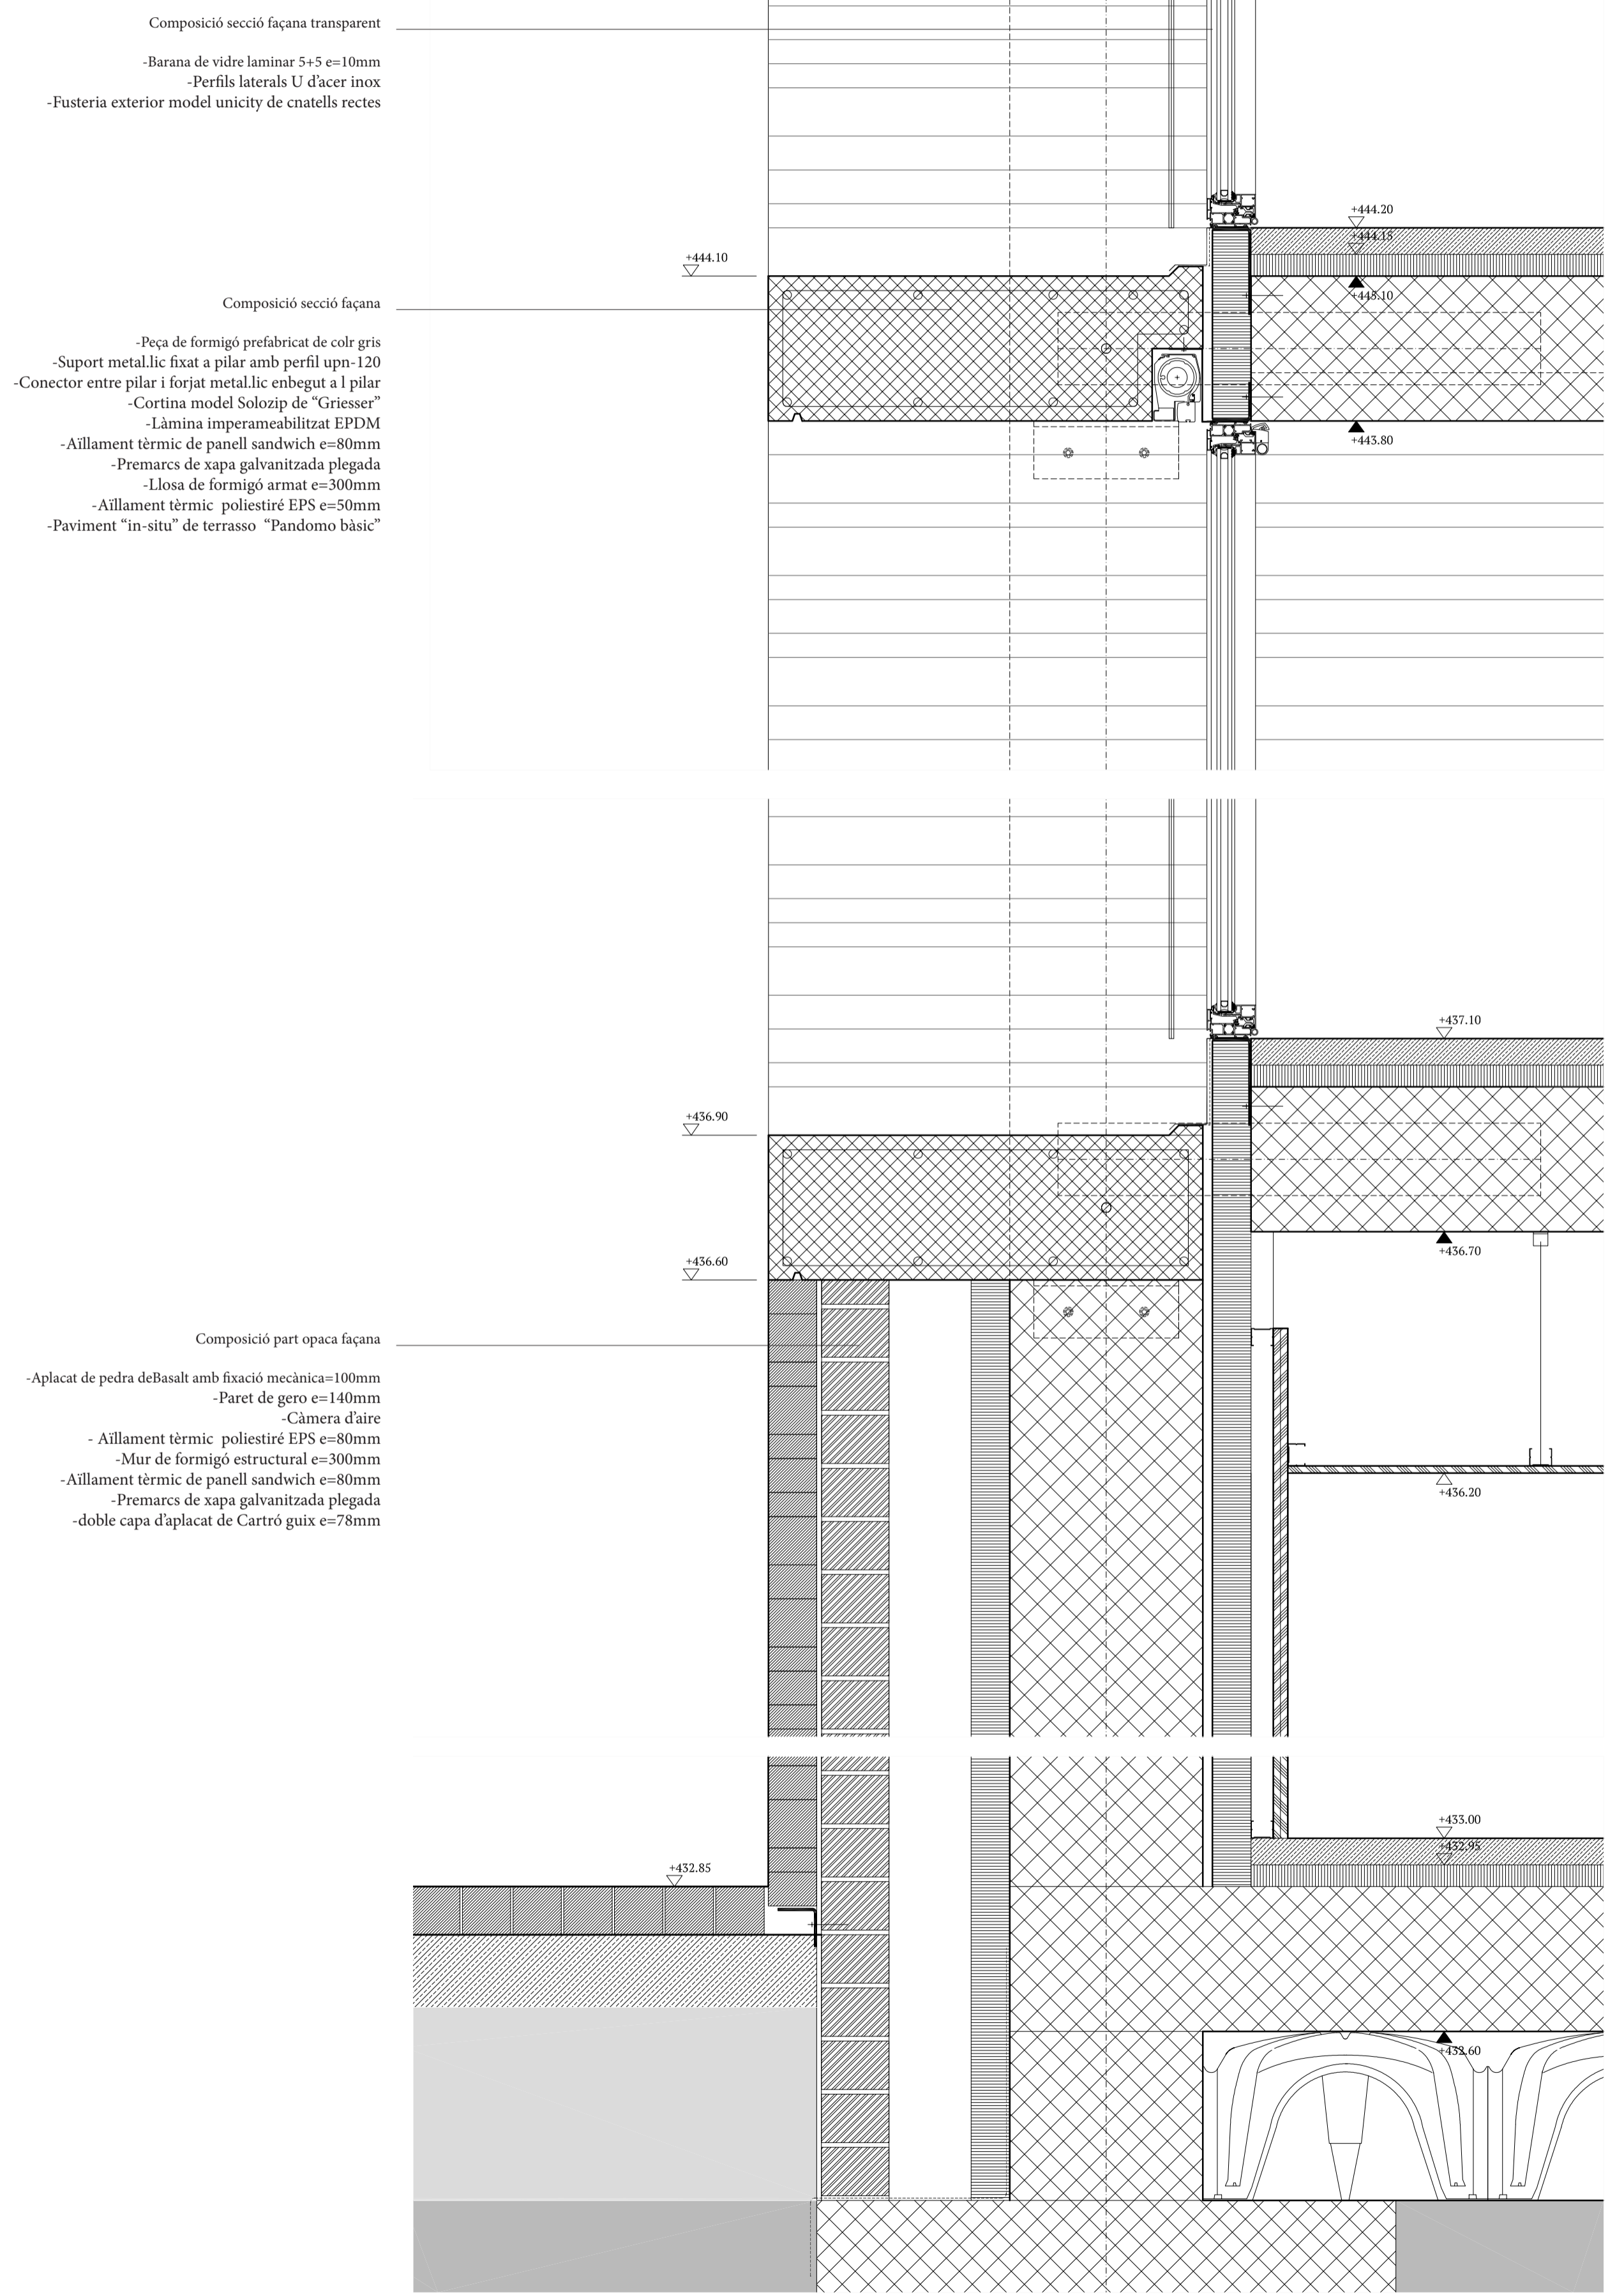

Secció vertical tipus escala: 1/10