


Alçat A-A'

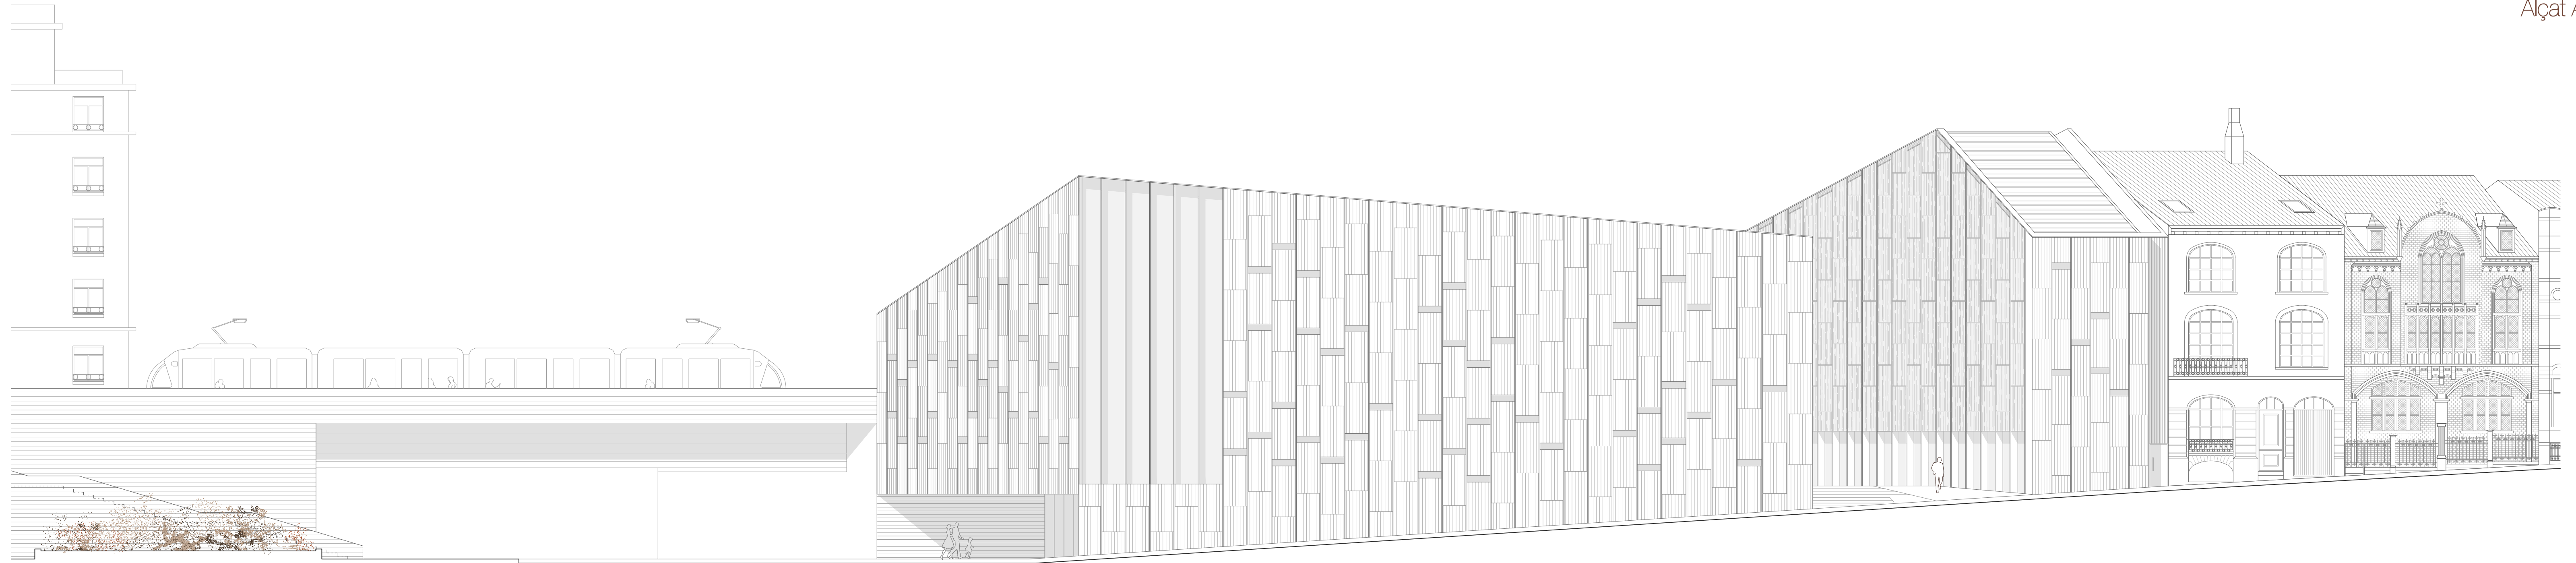

Alçat B-B'