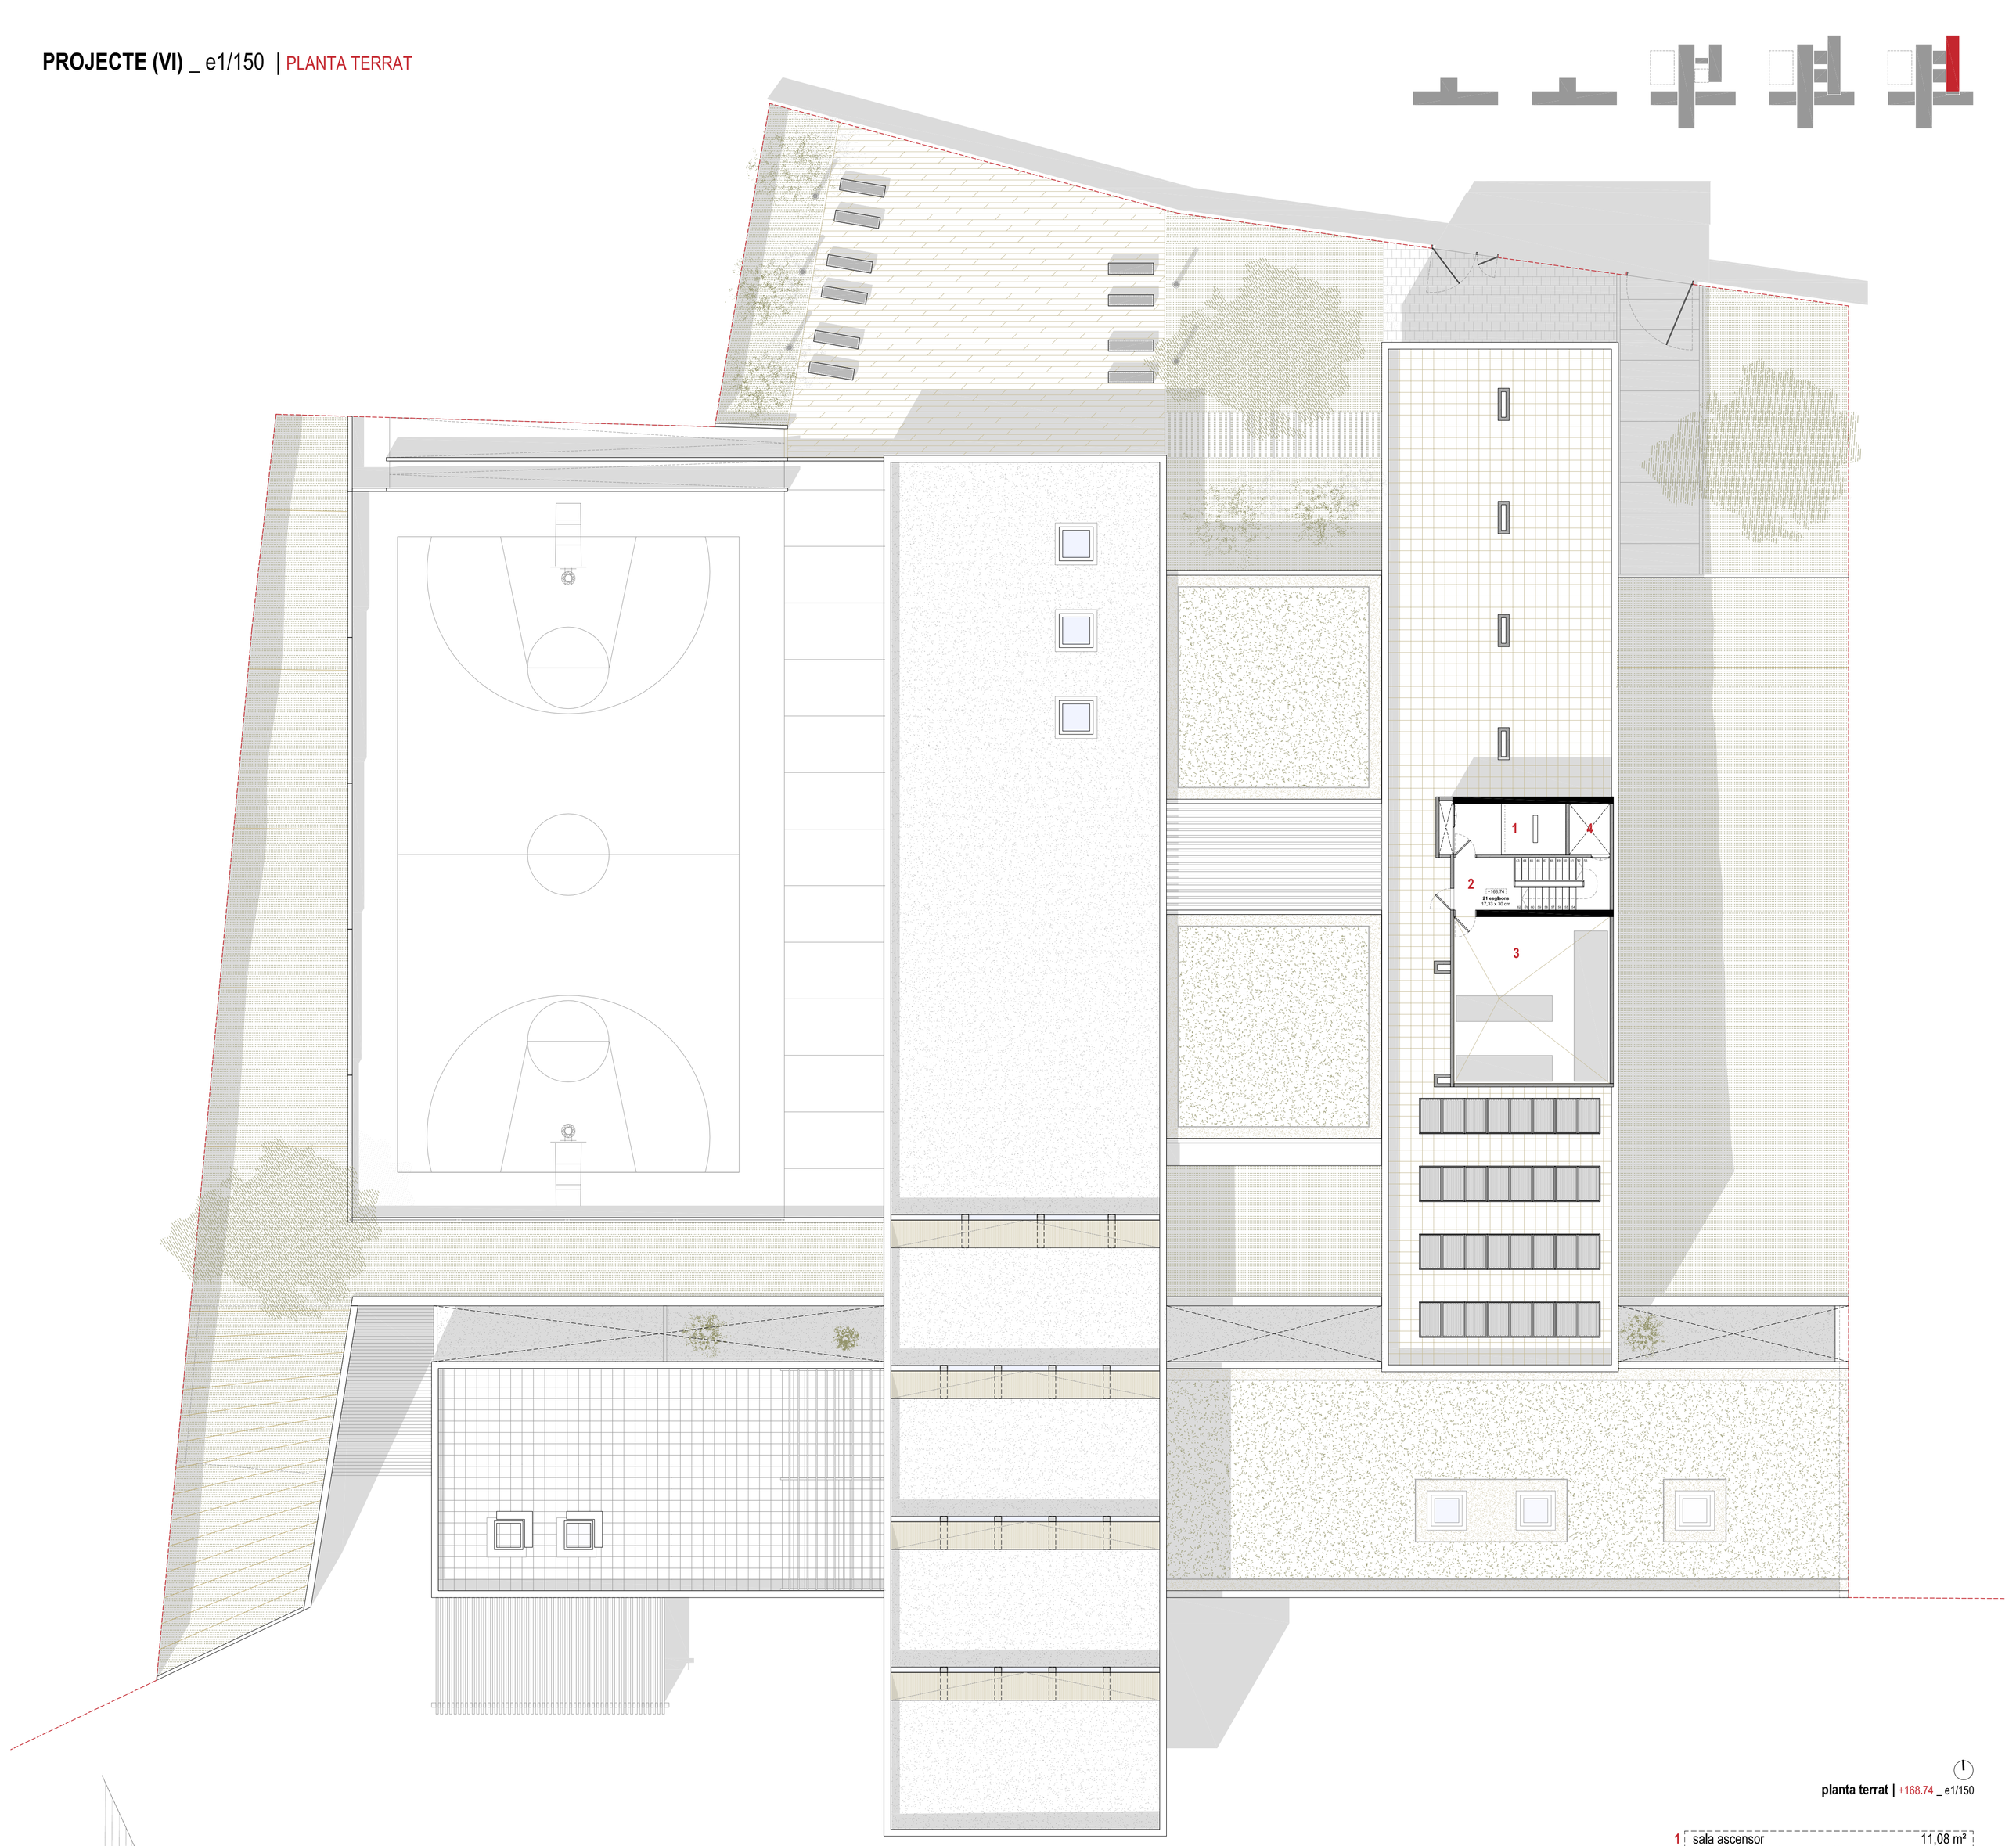

planta terrat | +168.74 _ e1/150

1	sala ascensor	11,08 m²
2	escala	15,96 m²
3	sala aparells de climatització	50,85 m²
4	instal.lacions	5,46 m²
	total superfície útil =	83,33 m²
	total superfície construida =	94,86 m²

alçat secundari | nord _ e1/150