CENTRE SOCIAL AMB VIVENDA-TALLER PER A ARTISTES A VIC

Mònica Molas Casacuberta
15 juliol 2008
J.F. Biurrun, J. Blasco, A. Casals, J. Carbonell

4_SECCIÓ 2_DETALLS

0 1 2 5 10m E 1/200

N

FAÇANA VENTILADA LLEUGERA
(basada en el sistema Karrat de Mecanotubo)

TRIPLE FULLA
- FULLA INTERIOR s'apoia entre forjats, acabat interior, permet pas d'instal·lacions
- FULLA CENTRAL montants i travessers cargolats als cantells dels forjats, subjecten la làmina estanca
- FULLA EXTERIOR mur cortina subjectat a fulla central, acabat exterior

Pas de la llum per la façana:

	TIPUS PARAMENT	
ZONA PASSADÍS I DILATACIONS (detall 1)	transparent	fusteria enrasada exterior (1)
	translúcid	u-glass (2)
	opac	continu amb panell de cartró-guix (3)
	paviment linoleo color gris	
ZONA AULES I VIVENDES-TALLER (detall 2)	transparent	fusteria enrasada exterior (1)
	translúcid	fusteria vidre translúcid (2)
	opac	modulat amb làmina alucobond (3)
	paviment linoleo color gris clar	

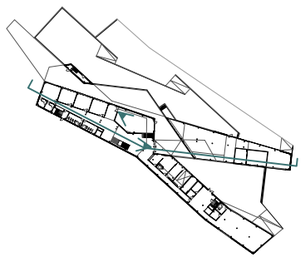

HALL ENTRADA

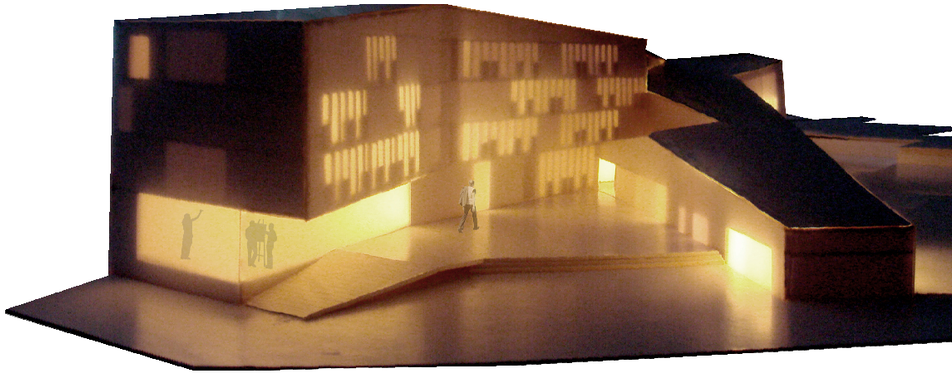

VISTA DESDE CARRER

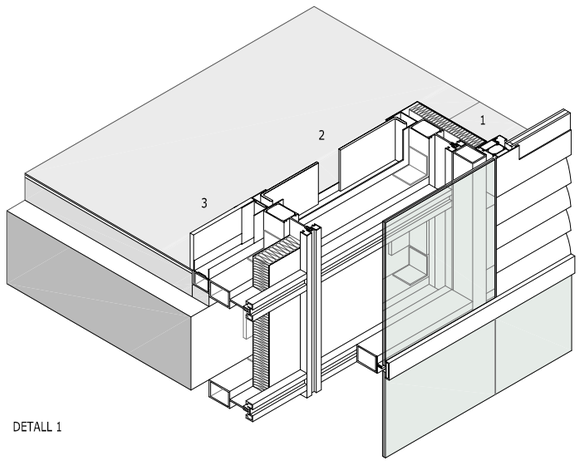

DETALL 1

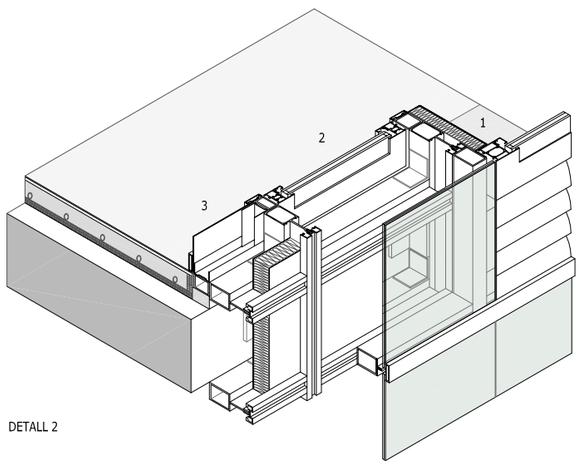

DETALL 2

SALA POLIVALENT

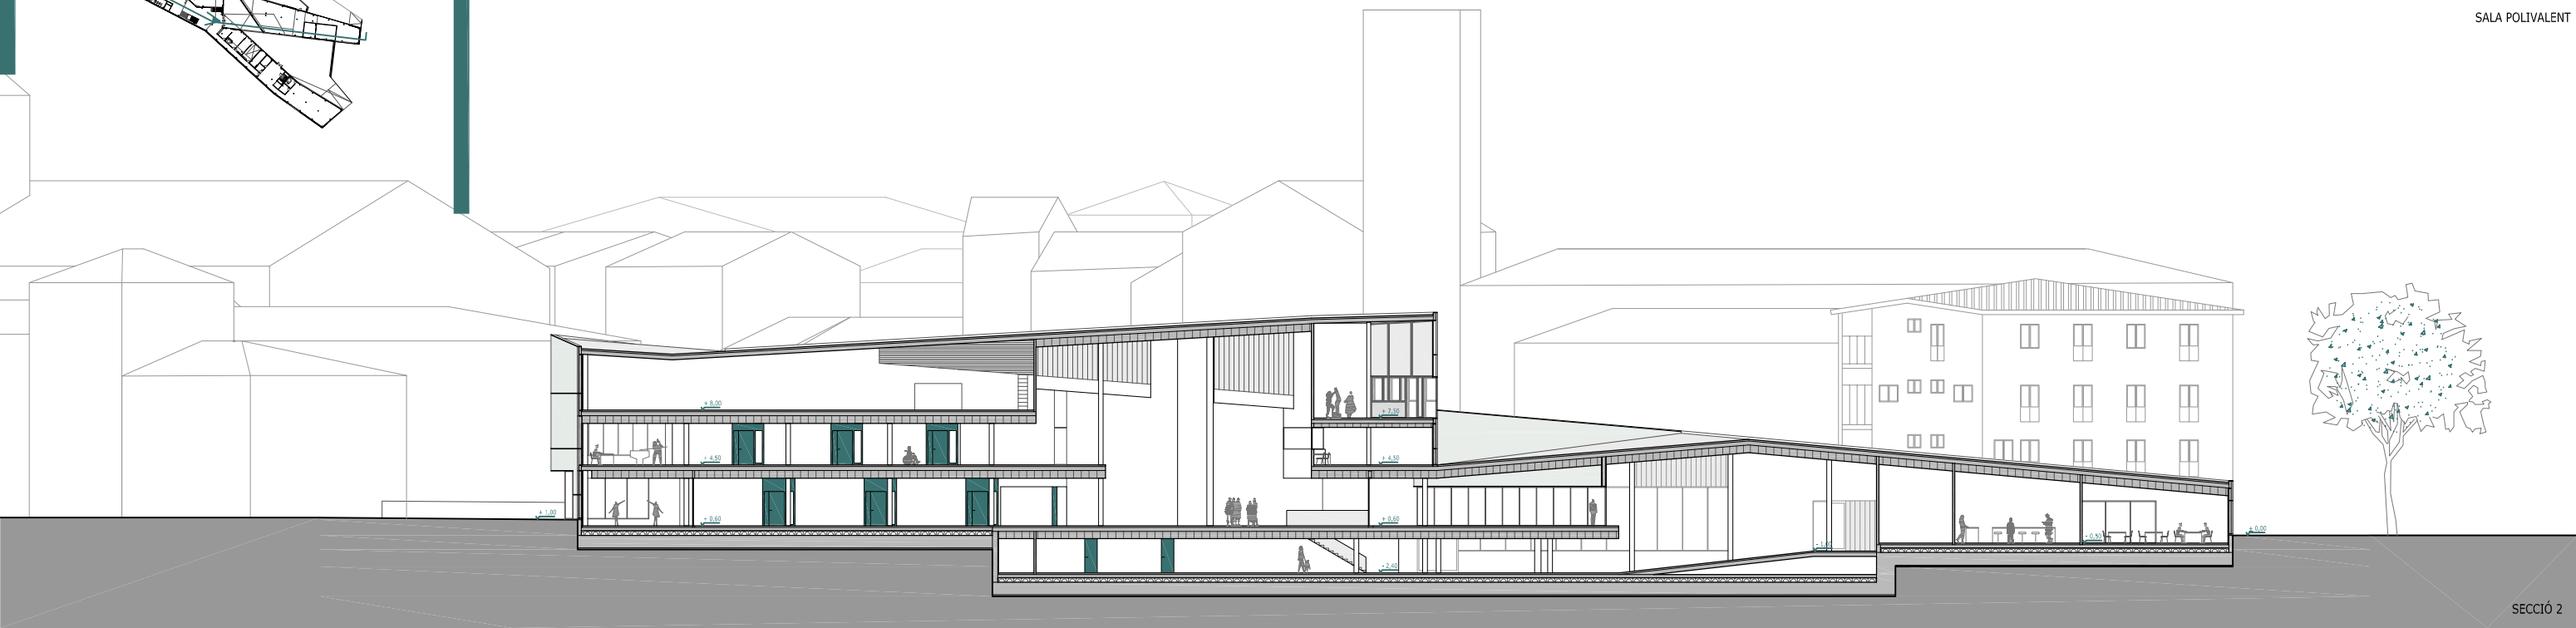

SECCIÓ 2